STUPEŇ PROJEKTU	DVZ	VYPRACOVAL		Patrik Bay	DATUM	30.06.2016	MÍSTO STAVBY	PRAHA-ČAKOVICE
NÁZEV AKCE	VÝSTAVBA OBJEKTU ZŠ-dostavba areálu odloučeného pracoviště při ul. Jizerská, Praha - Čakovice				ČÍSLO ČÁSTI	D.1.1.b-400	VÝPIS ZÁMEČNICKÝCH VÝROBKŮ	GREBNER

OZNAČENÍ NA VÝKRESE	NÁZEV VÝROBKU	POLOHA m.č./OSA	POČET KUSŮ						MATERIÁL VÝROBKU	POVRCHOVÁ ÚPRAVA	ZPŮSOB KOTVENÍ	HMOTNOST	ČÍSLO VÝKRESOVÉ PŘÍLOHY	POZNÁMKA/VÝROBCE
			PODLAŽÍ/ÚROVEŇ					CELKEM						
			1.PP	1.NP	2.NP	3.NP	Střecha							
ZÁMEČNICKÉ VÝROBKY														
Z101	Zábradlí hlavního schodiště	Prostor schodištové haly	1	1	1	1	-	4	Ocel/dřevo/ obkladové desky	Nátěr	Chemické kotvy	-	D.1.1.b-401	Obklad ze spodní strany schodiště a z boku. Krycí plech z vnitřní strany zábradlí. Madlo ve výšce zábradlí a ve výšce 600mm.
Z102	Zábradlí vedlejšího schodiště	Prostor schodištové haly	1	1	1	1	-	4	Ocel/dřevo	Nátěr	Chemické kotvy	-	D.1.1.b-402	Obklad ze spodní strany schodiště a z boku. Krycí plech z vnitřní strany zábradlí. Madlo ve výšce zábradlí a ve výšce 600mm.
Z103	Zábradlí únikového schodiště	Prostor schodištové haly	1	1	1	-	-	3	Ocel/dřevo	Nátěr	Chemické kotvy	-	D.1.1.b-403	Krycí plech z vnitřní strany zábradlí. Madlo ve výšce zábradlí a ve výšce 600mm.
Z104	Zábradlí venkovního schodiště	Prostor u šaten	1	-	-	-	-	1	Ocel/Dřevo	Nátěr	Chemické kotvy	-	D.1.1.b-404	
Z105	Odtokový žlab na aglickém dvorku DN200, délka 13m v 1.PP a 2,5m v 1.NP	Prostor anglického dvorku	1	1	-	-	-	2	Beton/ Litina	-	Do podlahové desky	-	*Bez výkresové přílohy*	Například ACO PowerDrain DN175
Z106	Krycí rošt pro jímku v m.č. 100.16	Místnost 100.16	1	-	-	-	-	1	Ocel	Pozink	Pozinkovaný rám a rošt	-	D.1.1.b-405	Rozměr jímky 1x0,5x0,8m


STUPEŇ PROJEKTU	DVZ	VYPRACOVAL	Patrik Bay	DATUM	30.06.2016	MÍSTO STAVBY	PRAHA-ČAKOVICE
NÁZEV AKCE	VÝSTAVBA OBJEKTU ZŠ-dostavba areálu odloučeného pracoviště při ul. Jizerská, Praha - Čakovice			ČÍSLO ČÁSTI	D.1.1.b-400	VÝPIS ZÁMEČNICKÝCH VÝROBKŮ	GREBNER

OZNAČENÍ NA VÝKRESE	NÁZEV VÝROBKU	POLOHA m.č./OSA	POČET KUSŮ PODLAŽÍ/ÚROVEŇ 1.PP	1.NP	2.NP	3.NP	Střecha	CELKEM	MATERIÁL VÝROBKU	POVRCHOVÁ ÚPRAVA	ZPŮSOB KOTVENÍ	HMOTNOST	ČÍSLO VÝKRESOVÉ PŘÍLOHY	POZNÁMKA/VÝROBCE
Z107	Konstrukce pro ochranu vodoměrné sestavy, visací zámek, velikost oka 50x50mm	Místnost 100.16	1	-	-	-	-	1	Ocel	Nátěr	Chemické kotvy	-	D.1.1.b-406	Například systém TROAX CLASSIC + dveře UR 350 900x1975
Z108	Venkovní únikové schodiště	Z vedlejšího schodiště na terén	-	1	-	-	-	1	Ocel	Pozink	Chemické kotvy do betonových základů	-	D.1.1.b-407	
Z109	Zábradlí na schodišti krčku	Místnost 200.17	-	1	-	-	-	1	Ocel	-	-	-	D.1.1.b-408	
Z110	L 80x80 profil na ochranu rohů stěn	Místnost 100.16, 200.15	1	1	-	-	-	2	Ocel	Barevný nátěr	Lepené	-	*Bez výkresové přílohy*	V=2,0m. Tl. plechu 0.8mm
Z111	Zábradlí na rampě krčku ve 2.NP	Místnost 300.24	-	-	1	-	-	1	Ocel	-	-	-	D.1.1.b-409	
Z112	Stupadla u výlezu na střechu. 11 stupadel na stěnu a 2 stupadla do výlezu na střechu.	Prostor únikového schodiště a m.č. 400.09	-	-	13	13	-	26	Ocel	-	Chemicky lepeno	-		Například KASI SADSI P=162
Z113	Zábradlí na rampě krčku ve 3.NP	Místnost 400.14	-		-	1	-	1	Ocel	-	-	-	D.1.1.b-410	


STUPEŇ PROJEKTU	DVZ	VYPRACOVAL		Patrik Bay	DATUM	30.06.2016	MÍSTO STAVBY	PRAHA-ČAKOVICE
NÁZEV AKCE	VÝSTAVBA OBJEKTU ZŠ-dostavba areálu odloučeného pracoviště při ul. Jizerská, Praha - Čakovice				ČÍSLO ČÁSTI	D.1.1.b-400	VÝPIS ZÁMEČNICKÝCH VÝROBKŮ	GREBNER

OZNAČENÍ NA VÝKRESE	NÁZEV VÝROBKU	POLOHA m.č./OSA	POČET KUSŮ						MATERIÁL VÝROBKU	POVRCHOVÁ ÚPRAVA	ZPŮSOB KOTVENÍ	HMOTNOST	ČÍSLO VÝKRESOVÉ PŘÍLOHY	POZNÁMKA/VÝROBCE
			PODLAŽÍ/ÚROVEŇ					CELKEM						
			1.PP	1.NP	2.NP	3.NP	Střecha							
Z114	Zábradlí galerie ve 3.NP	Místnost 400.01	-	-	-	1	-	1	Ocel	-	-	-	D.1.1.b-411	
Z115	Záchytný systém na střeše 2.NP	-	-	-	-	1	-	1	Nerez/ Nerezové lanko	-	Chemicky kotveno	-	*Bez výkresové přílohy*	Záchytný systém se skládá z kotevních bodů s hydroizolačním límcem, jistícího lana a ochraně proti přetržení. Např. systém FINAL PUR - CRYSTAL
Z116	Záchytný systém na střeše 3.NP	-	-	-	-	-	1	1	Nerez/ Nerezové lanko	-	Chemicky kotveno	-	*Bez výkresové přílohy*	Záchytný systém se skládá z kotevních bodů s hydroizolačním límcem, jistícího lana a ochraně proti přetržení. Např. systém FINAL PUR - CRYSTAL
Z117	Lávka přes atiku střechy 3.NP a střechy krčku	-	-	-	-	-	1	1	Ocel	-	Mechanické kotvy	-	D.1.1.b-412	Přes lávku nataženo lanko záchytného systému
Z118	L profil 110x110x10 ukončovací - podlaha/podesta/mezipodesta	-	2	5	4	3	-	14	Ocel	-	Chemicky kotveno	-	*Bez výkresové přílohy*	Délka dle výkresu stavební části
Z119	Konstrukce z ocelových profilů pro zařízení VZT. Přesné rozměry musí být určeny dle vybrané VZT jednotky	-	-	-	-	1	3	4	Ocel	-	Zátěžové bloky	-	*Bez výkresové přílohy*	Poloha dle výkresů VZT, 1m nad úrovní střechy. Konstrukce zatěžná betonovými bloky 0,5x0,5x0,05m
Z120	Plechový U profil pro pohledové ukončení podlahy mezi 2.NP a 3.NP tl. plechu 1mm.	-	-	-	-	13,5m	-	13,5m	Ocel	-	Lepeno	-	*Bez výkresové přílohy*	


POHLED NA PLNÉ A TYČOVÉ ZÁBRADLÍ

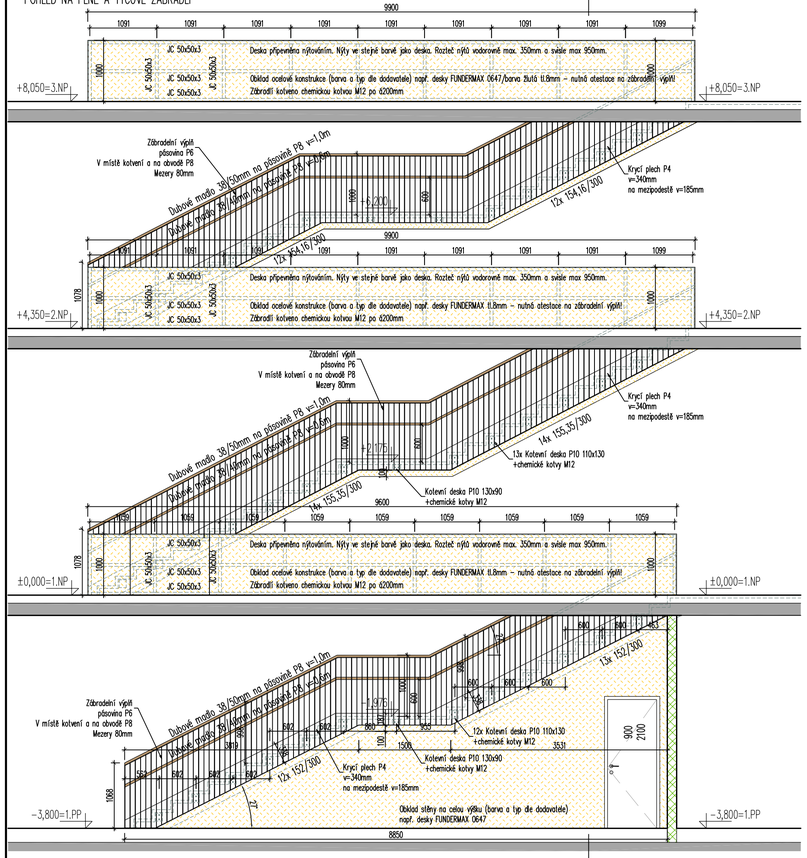


POHLED NA ZÁBRADLÍ U PROSKLENÉ FASÁDY

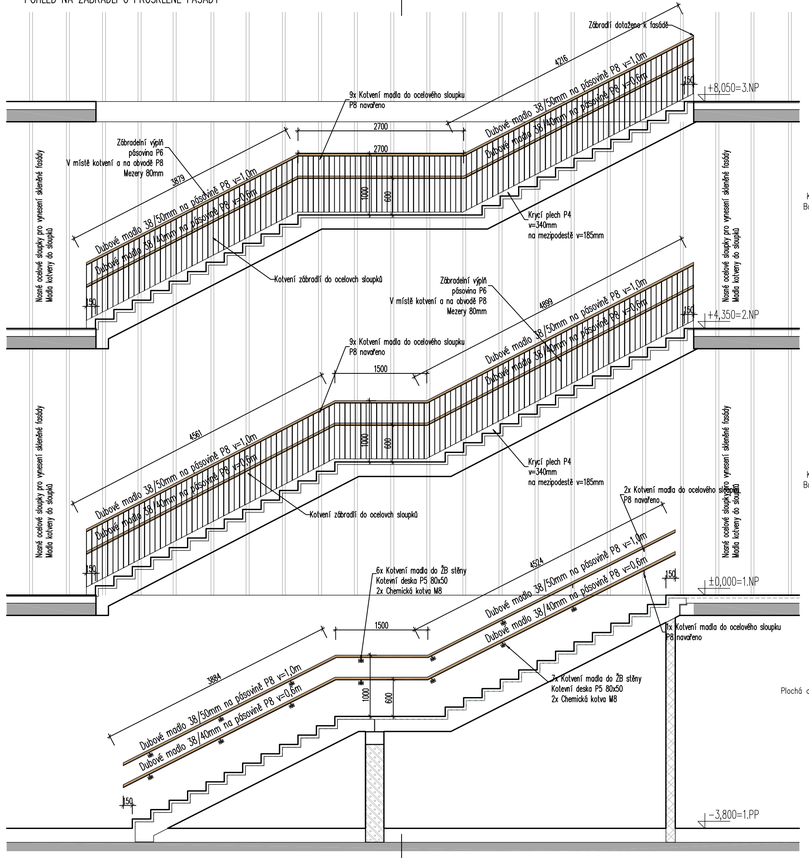


DETAIL HORNÍHO MADLA

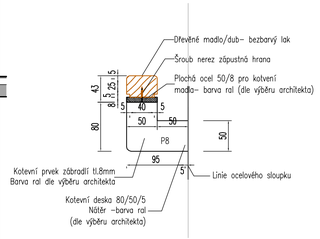

DETAIL SPODNÍHO MADLA

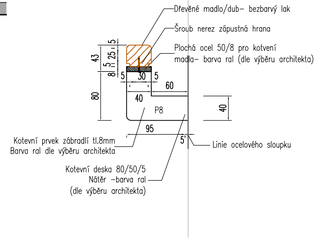

DETAIL KOTVENÍ MADLA V 1.PP

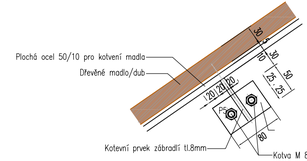

Poznámka :

Barva ocelových prvků např RAL 7021. Konečné barevné a materiálové řešení musí být schváleno architektem. Rozteče, četnost a způsob kotvení závisí na zvoleném druhu kotev. Zhotovitl je povinen na základě výběru kotvení překontrolovat únosnost zábradlí.

Zábradlí musí splňovat požadavky všech předpisů a norem pro školské budovy.
Vzlášť pak ČSN 74 3305-Ochranná zábradlí a ČSN 73 4130-Schodiště a šikmé rampy-Základní požadavky

Index	Datum	Obsah výkresu / změna	Vypracoval
4			
3			
2			
0	06/2016	Dokumentace pro výběr zhotovitele	P.Bay/Cre
A	06/2016	Dokumentace na schválení	P.Bay/Cre

Souřadnicový systém: JTSK
Výškový systém: Bpv

±0,00=254,300 m.n.m.

Objednatel:
ÚMČ PRAHA-ČAKOVICE
NÁM. 25.BŘEZNA 121
196 00
PRAHA 9

Zpracovatel:
GREBNER
INŽENÝRSKÁ A PROJEKTOVÁ KANCELÁŘ
SPOL. S R. O.
JESENIOVA 1196/52, 130 00 PRAHA 3

Zpracovatel části:

Místo stavby : 196 00 Praha, Čakovice


SOD objednatele : ....

Název akce:
Dokumentace pro územní rozhodnutí
VÝSTAVBA OBJEKTU ZŠ
dostavba areálu odlučeného pracoviště při ul. Jizerská, Praha – Čakovice


Příloha:
Architektonicko-stavební řešení
Z101-ZÁBRADLÍ HLAVNÍHO SCHODIŠTĚ

Architekt	Ing. arch. Tomáš Mečl, Ing. arch. Lukáš Pavlík	
Zodp. projektant	Ing. D. Daječková	
Vypracoval	Patrik Bay	
Kontrola	Ing. M. Pfeifer	
HIP	Ing. D. Daječková	
Měřítko: 1:50/1:5	Formát: 297x841	Datum: 06/2016
Číslo zakázky: PGI 2099/16		Stupeň: DVZ
Číslo přílohy: D.1.1.b-401		Změna: 0


POHLED NA TYČOVÉ ZÁBRADLÍ

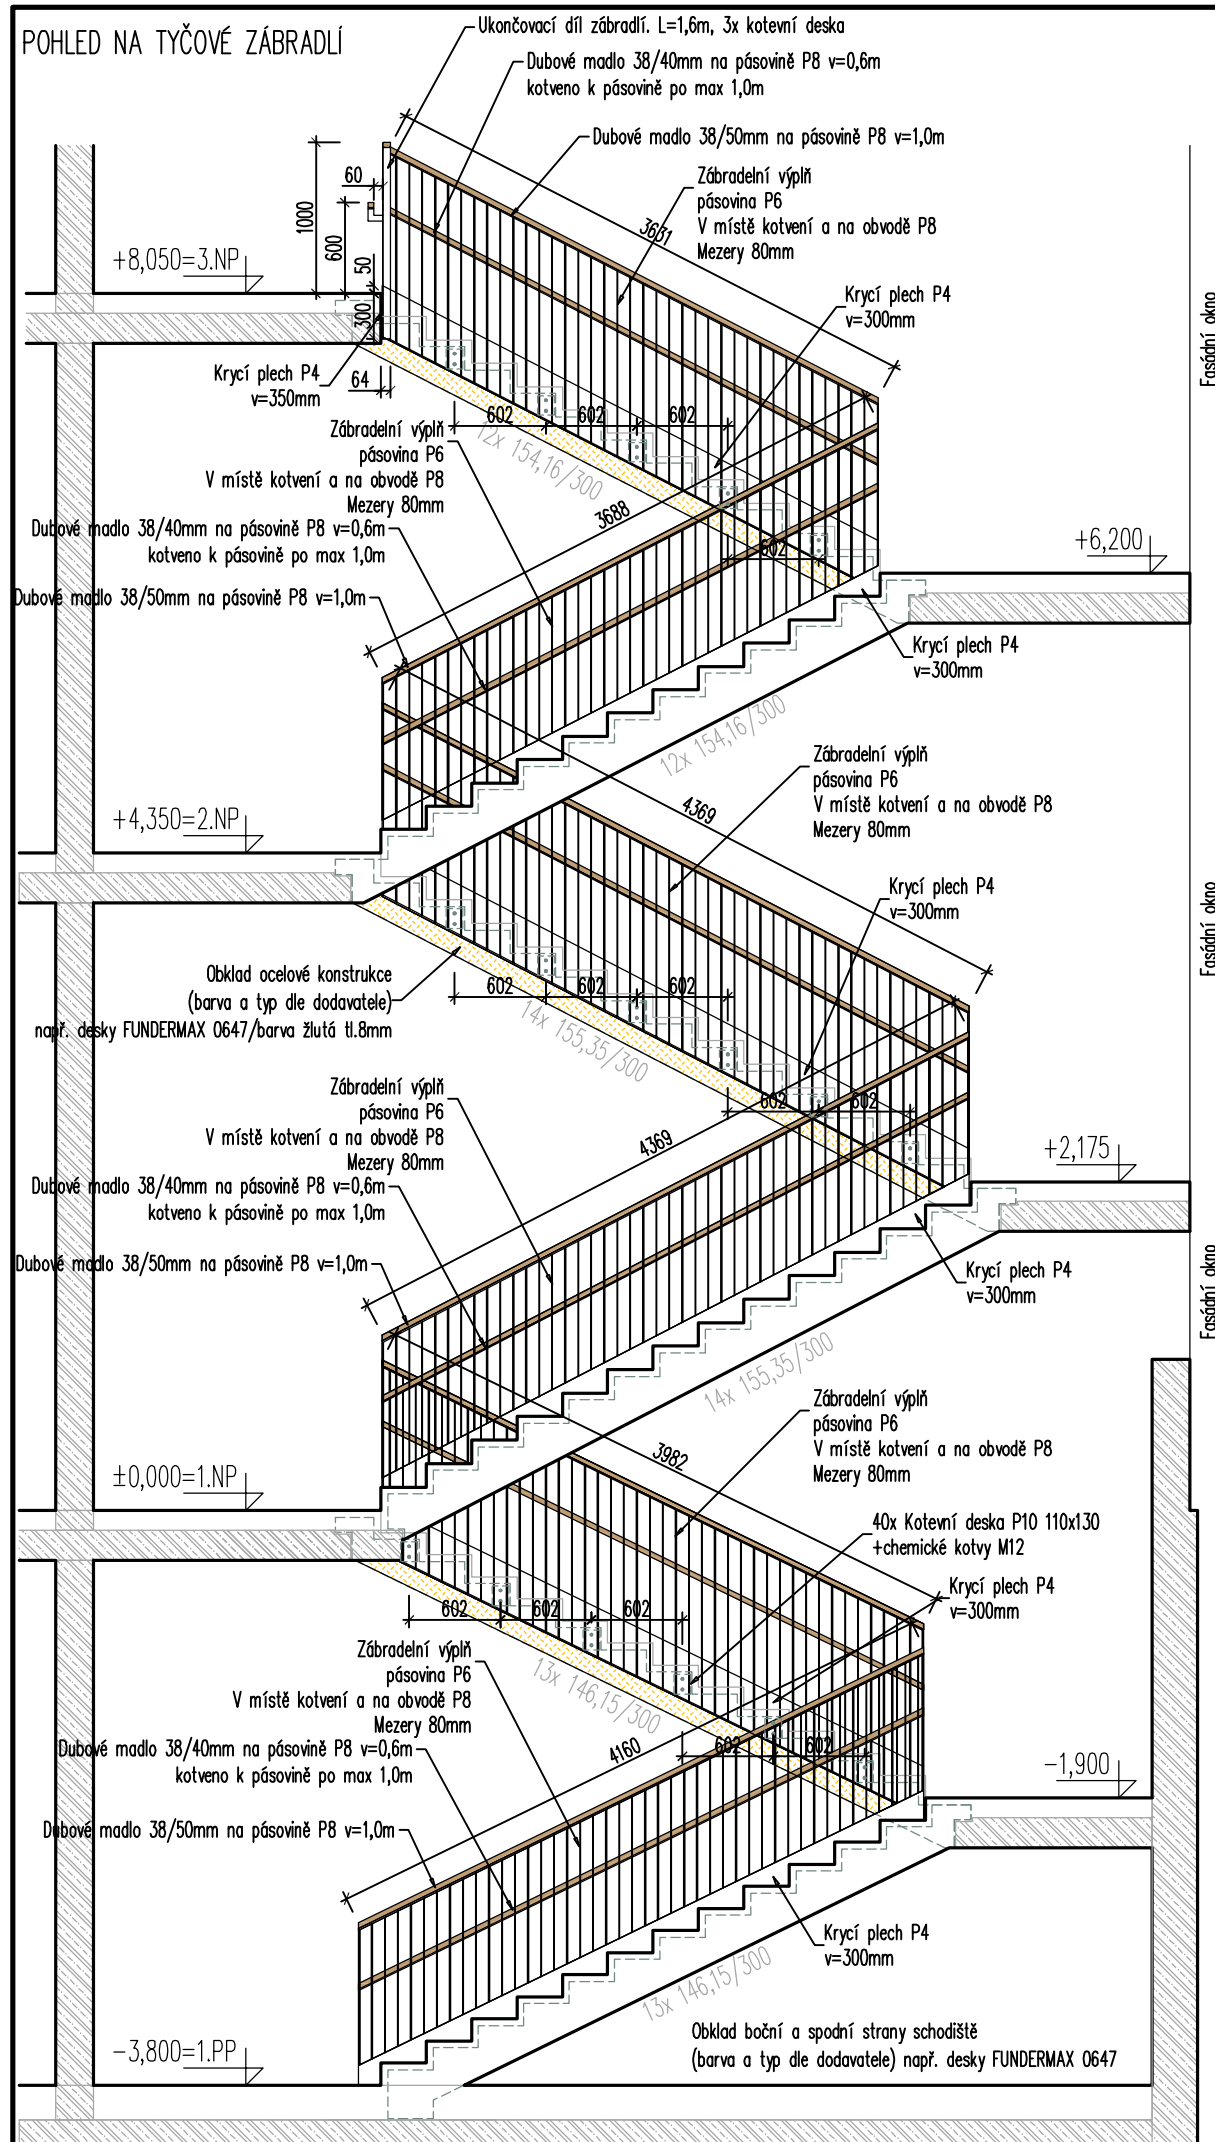


POHLED NA MADLA

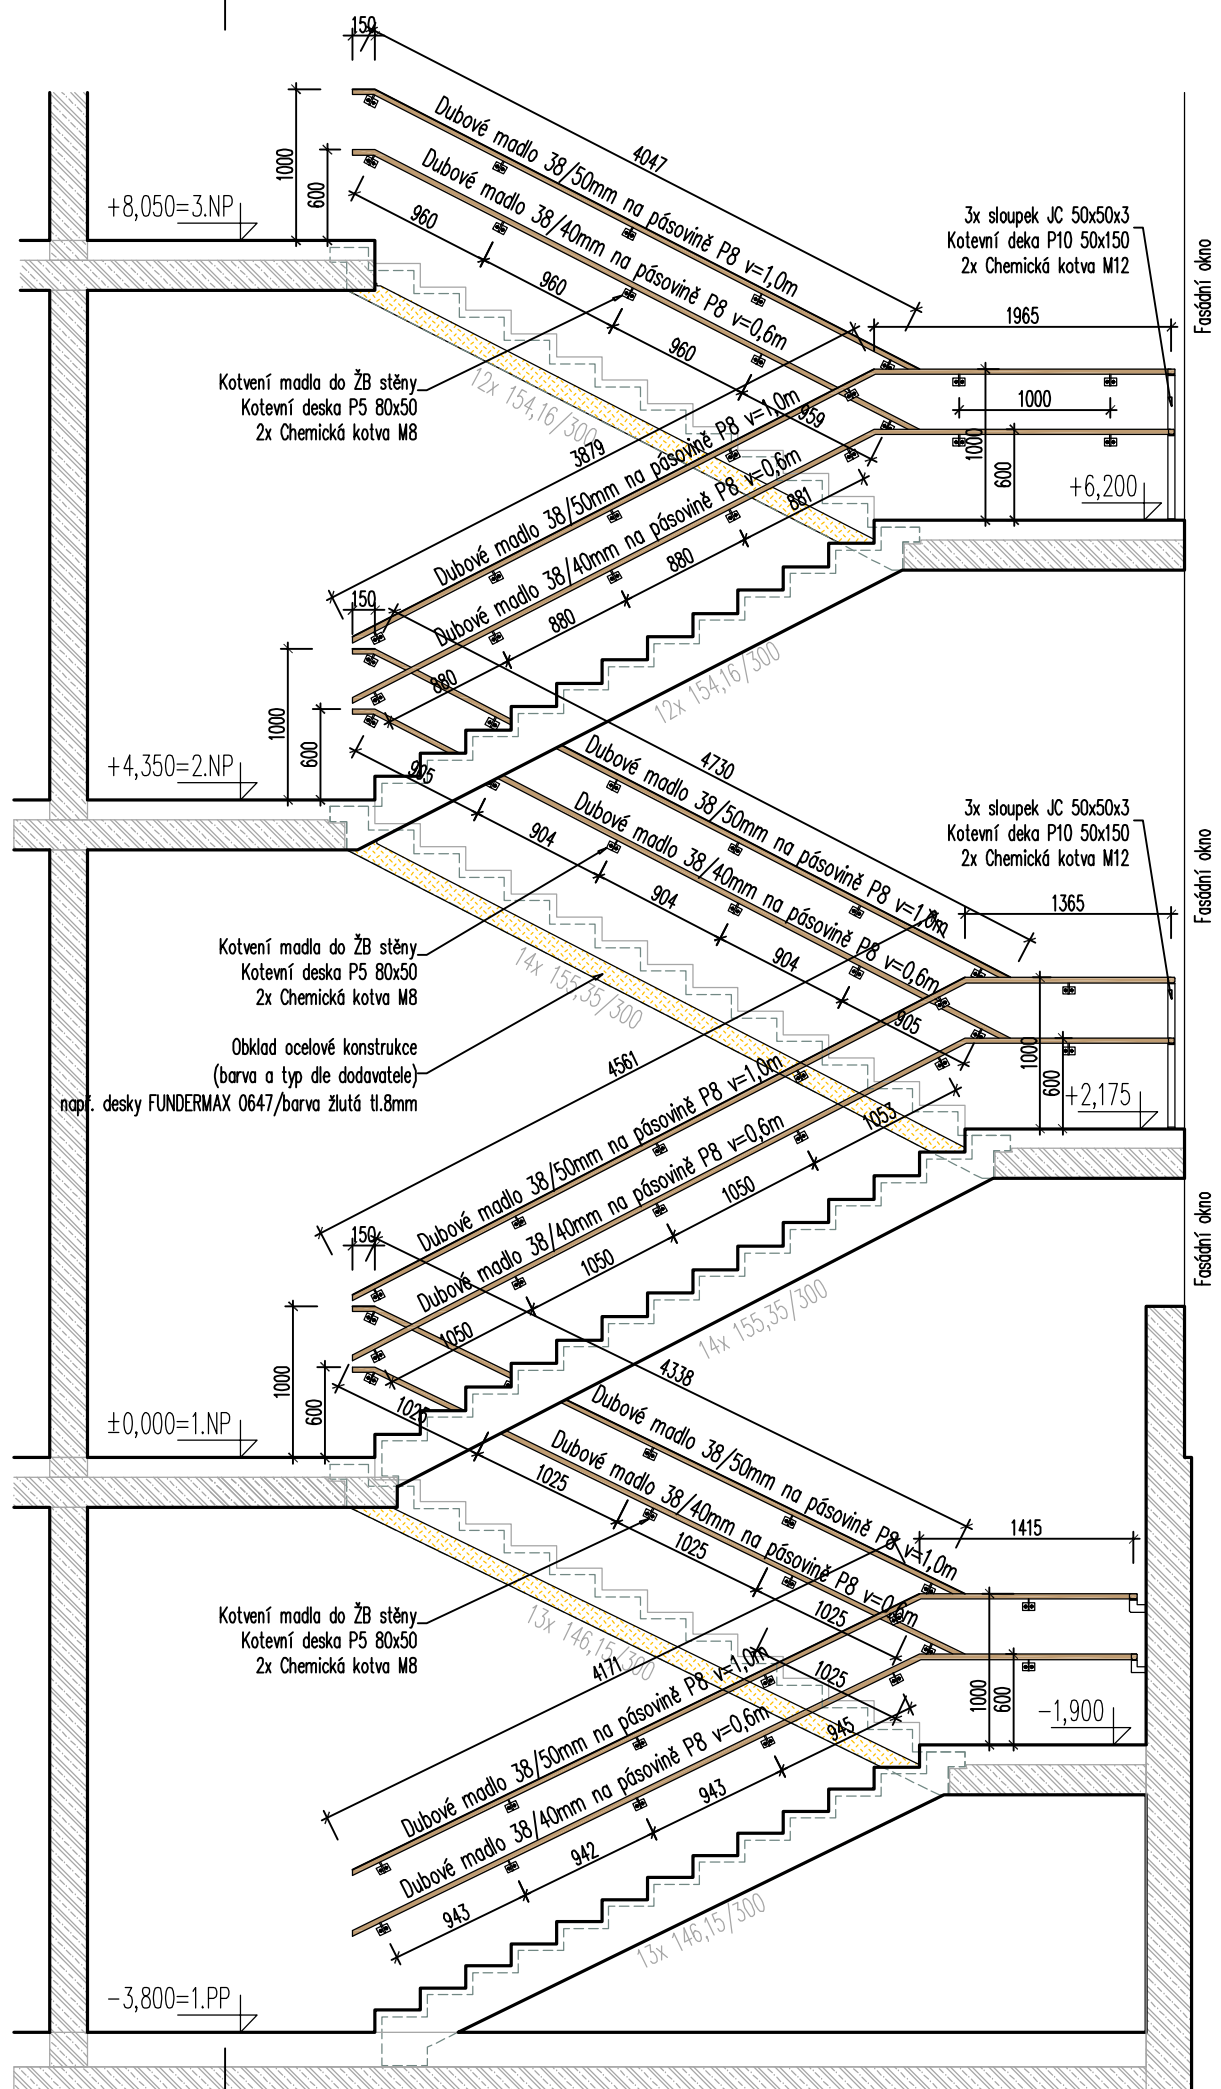


DETAIL HORNÍHO MADLA

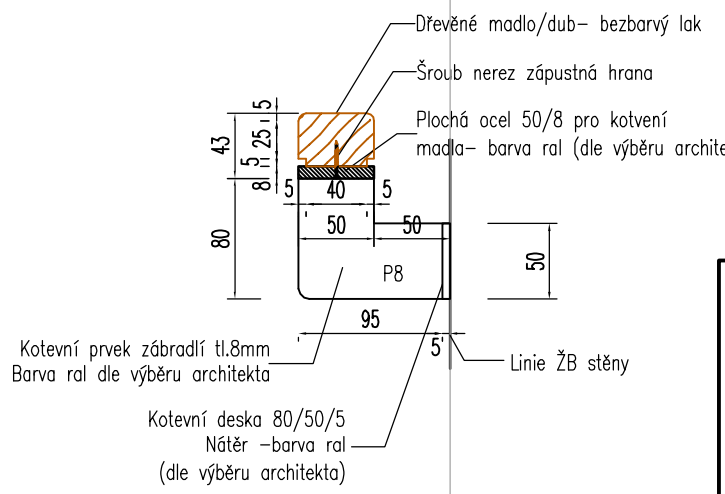

DETAIL SPODNÍHO MADLA

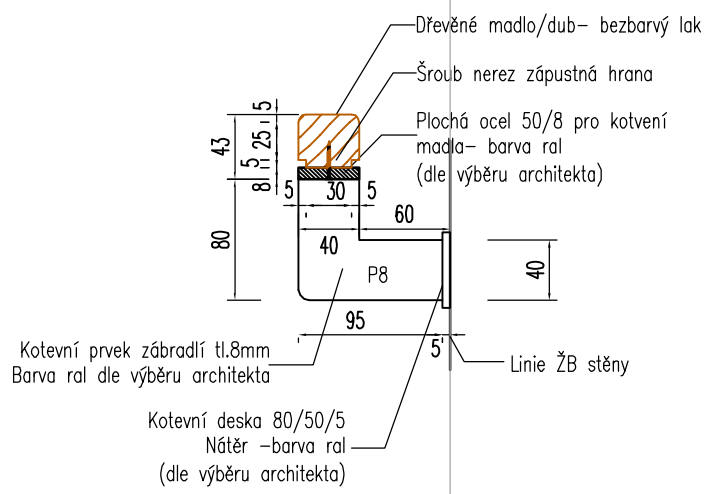

DETAIL KOTVENÍ MADLA V 1.PP

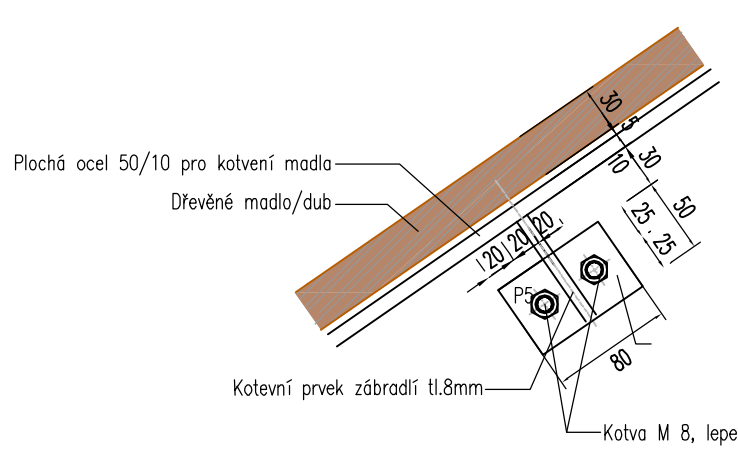

Poznámka :

Barva ocelových prvků např RAL 7021. Konečné barevné a materiálové řešení musí být schváleno architektem. Rozteče, četnost a způsob kotvení závisí na zvoleném druhu kotev. Zhotovitl je povinen na základě výběru kotvení překotrolovat únosnost zábradlí.

Zábradlí musí splňovat požadavky všech předpisů a norem pro školské budovy.
Vzláště pak ČSN 74 3305-Ochranná zábradlí a ČSN 73 4130-Schodiště a šikmé rampy-Základní požadavky

Index	Datum	Obsah výkresu / změna	Vypracoval
4			
3			
2			
0	06/2016	Dokumentace pro výběr zhotovitele	P.Bay/Gre
A	06/2016	Dokumentace na schválení	P.Bay/Gre

Souřadnicový systém: JTSK
Výškový systém: Bpv

±0,00=254,300 m.n.m.

Objednatel:
ÚMČ PRAHA-ČAKOVICE
NÁM. 25.BŘEZNA 121
196 00
PRAHA 9

Zpracovatel:
GREBNER
INŽENÝRSKÁ A PROJEKTOVÁ KANCELÁŘ SPOL. S R. O.
JESENIOVA 1196/52, 130 00 PRAHA 3

Zpracovatel části:

Paré:

Místo stavby : 196 00 Praha, Čakovice

SOD objednatele : .....

Architekt	Ing. arch. Tomáš Medl	Ing. arch. Lukáš Pavlík
Zodp. projektant	Ing. D. Dalejšová	
Vypracoval	Patrik Bay	
Kontrola	Ing. M. Pfeffer	
HIP	Ing. D. Dalejšová	

Název akce:

Dokumentace pro územní rozhodnutí

VÝSTAVBA OBJEKTU ZŠ

dostavba areálu odloučeného pracoviště při ul. Jizerská, Praha - Čakovice

Měřítko: 1:50/1:5
Formát: 297x630
Datum: 06/2016


Příloha:

Architektonicko-stavební řešení


Z102-ZÁBRADLÍ VEDLEJŠÍHO SCHODIŠTĚ

Číslo zakázky: PGI 2099/16
Stupeň: DVZ
Číslo přílohy: D.1.1.b-402
Změna: 0


POHLED NA TYČOVÉ ZÁBRADLÍ

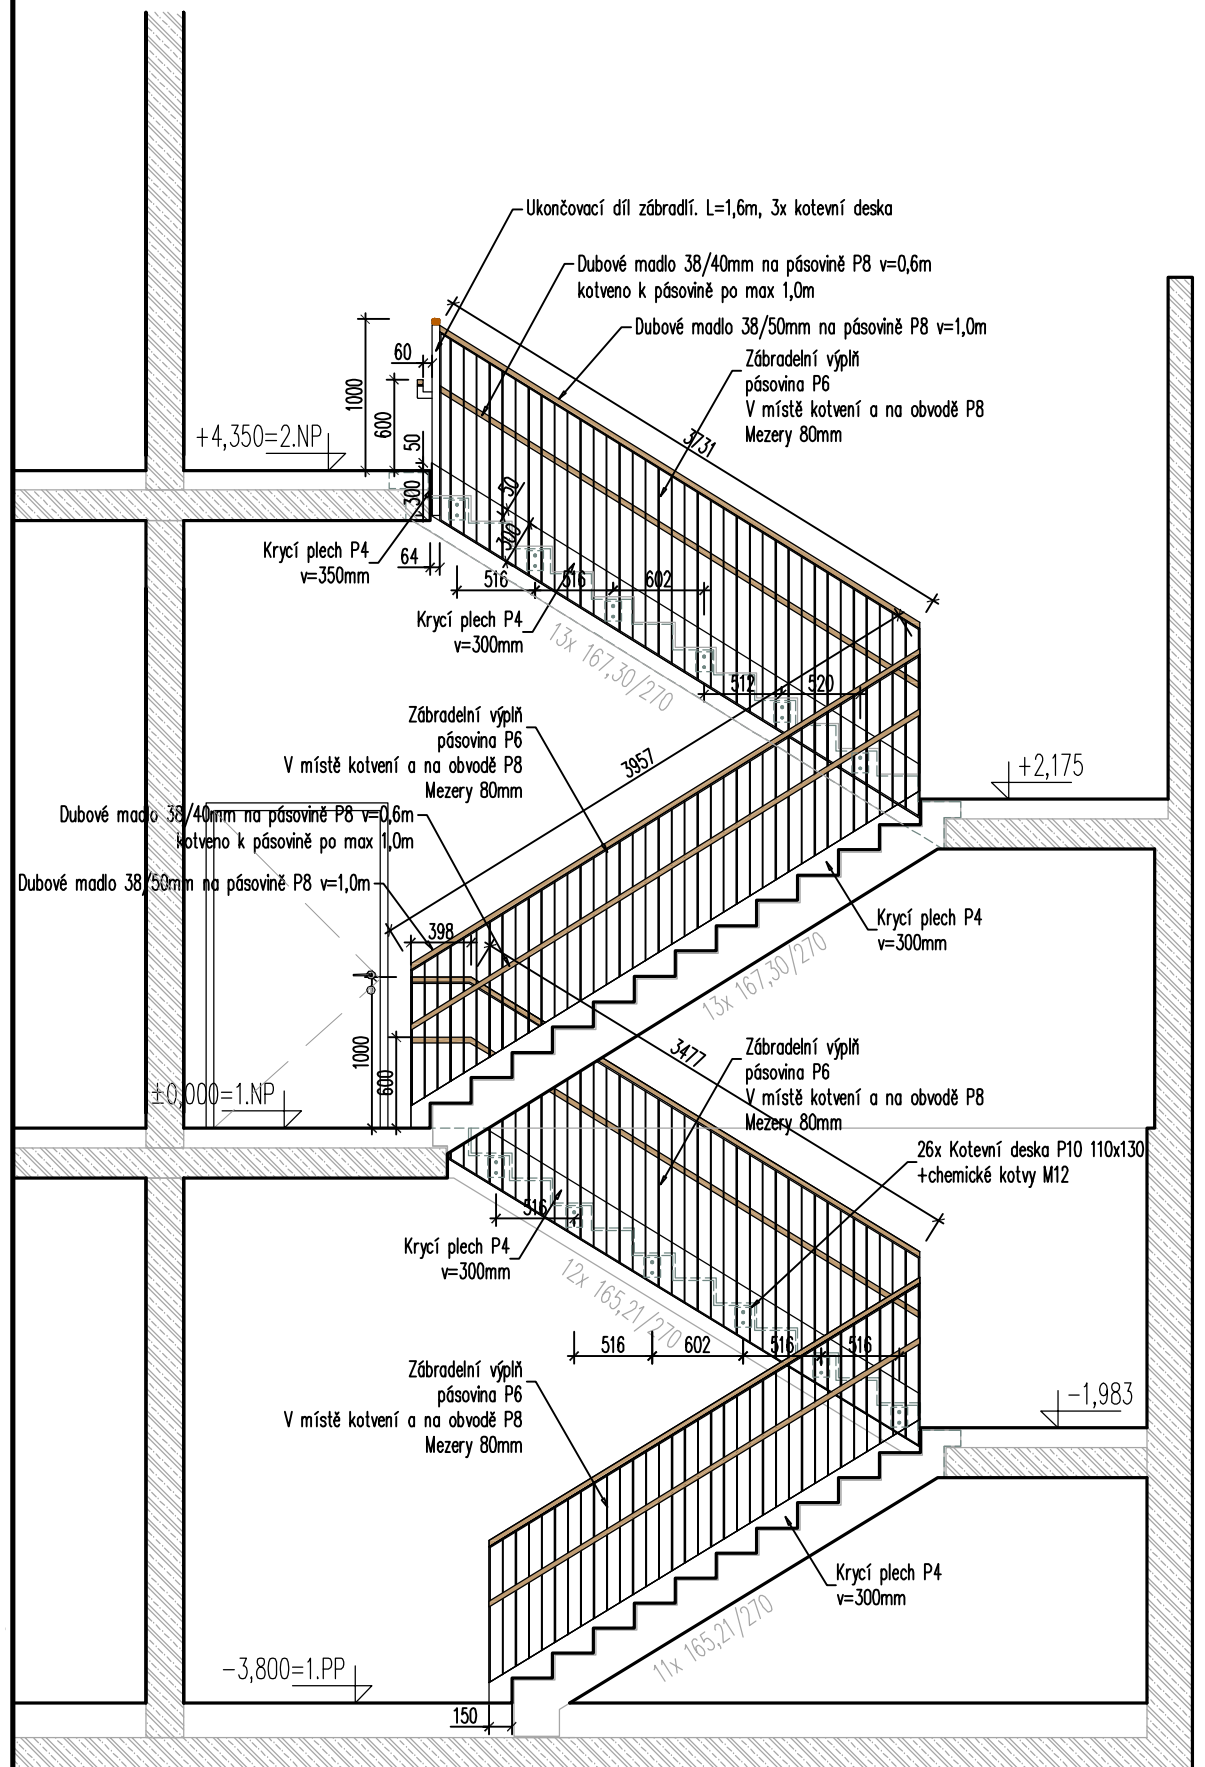


POHLED NA MADLA

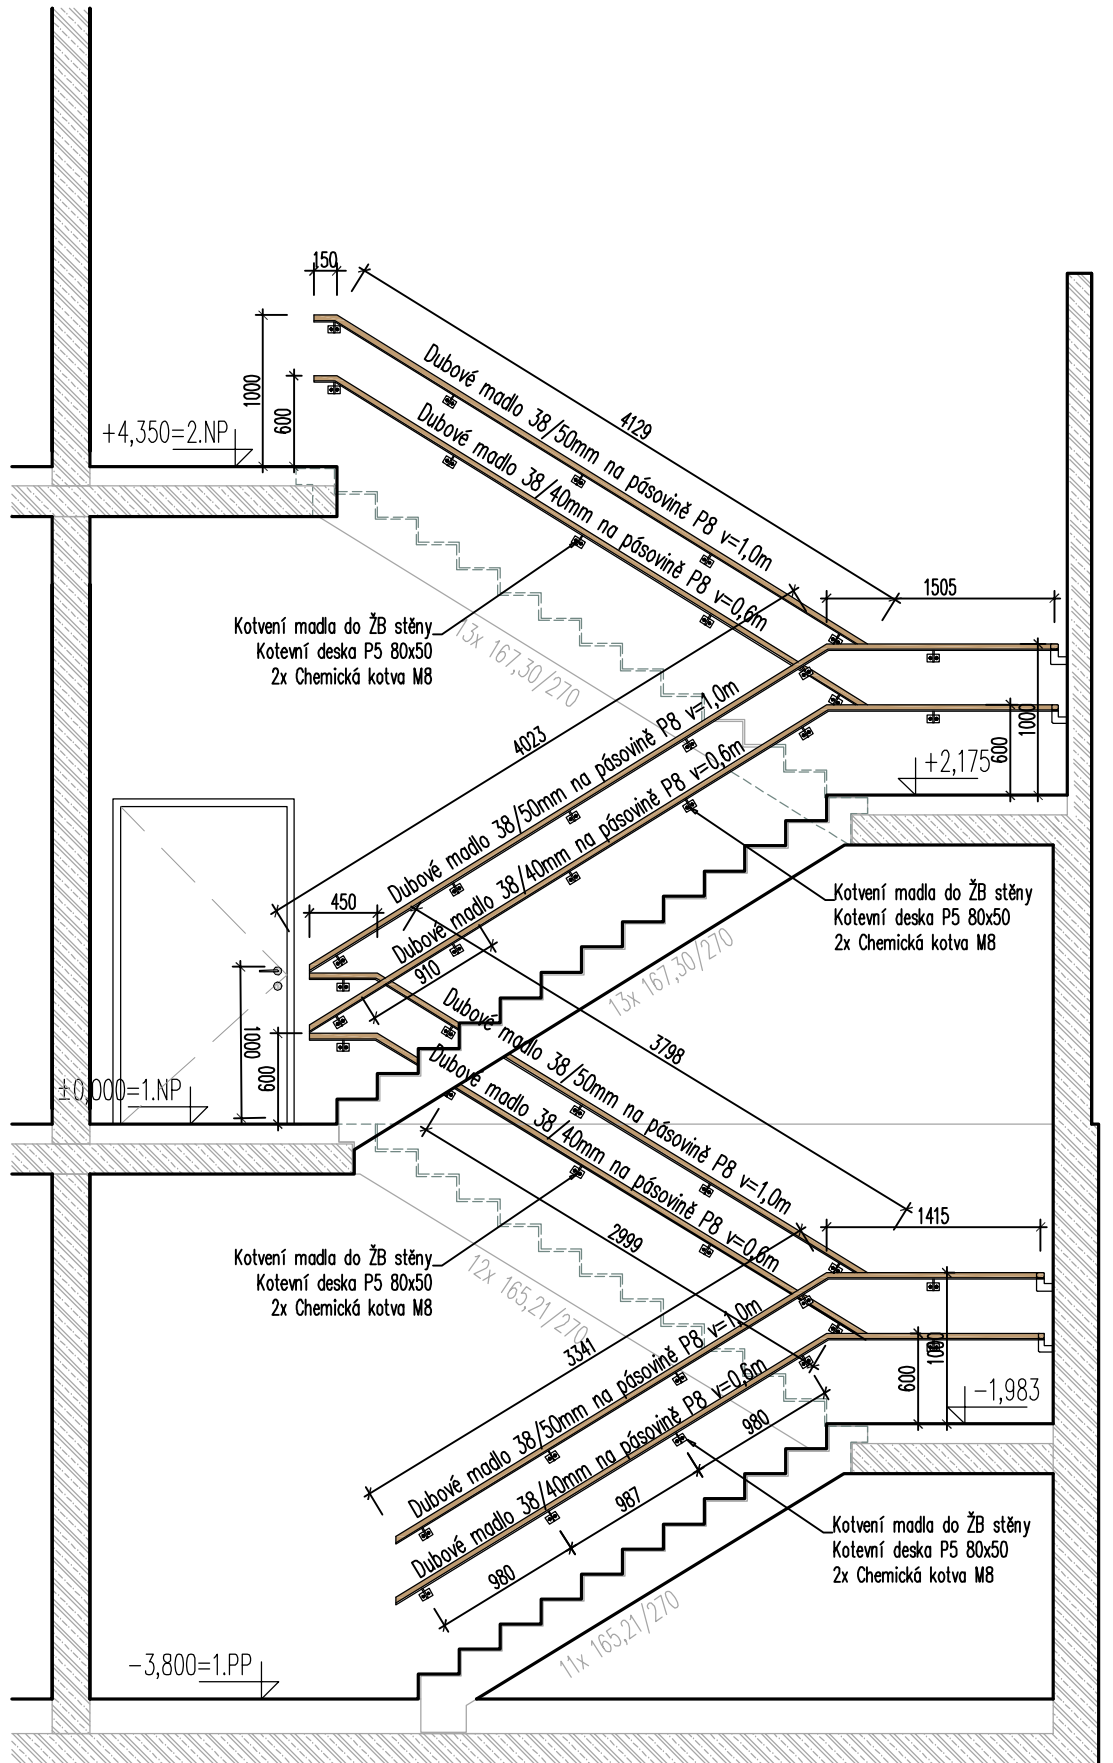


DETAIL HORNÍHO MADLA

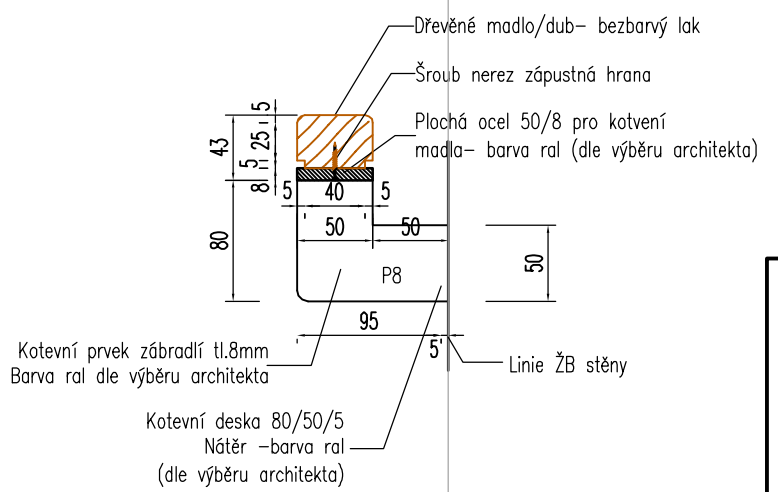

DETAIL SPODNÍHO MADLA

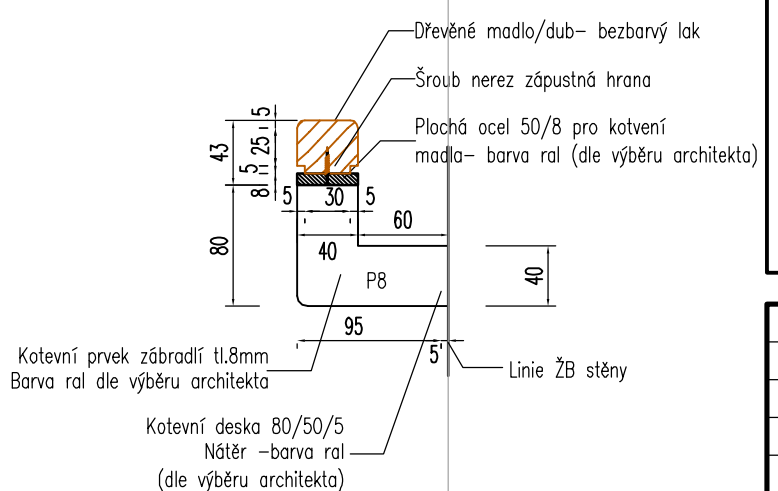

DETAIL KOTVENÍ MADLA V 1.PP

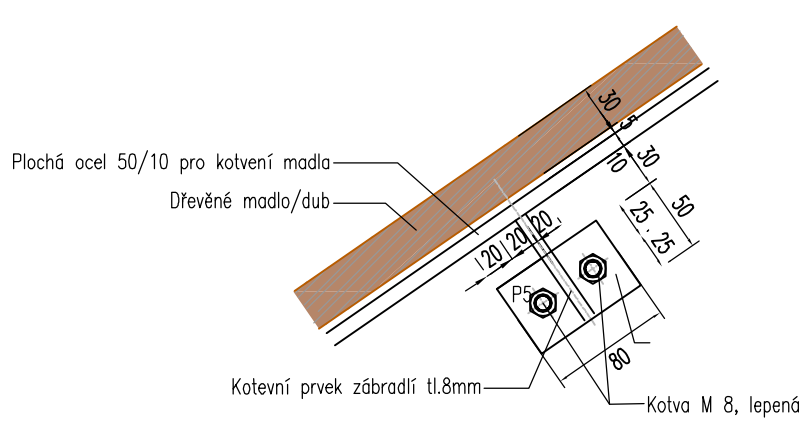

Poznámka :

Barva ocelových prvků např RAL 7021. Konečné barevné a materiálové řešení musí být schváleno architektem. Rozteče, četnost a způsob kotvení závisí na zvoleném druhu kotev. Zhotovitl je povinen na základě výběru kotvení překotrolovat únosnost zábradlí.

Zábradlí musí splňovat požadavky všech předpisů a norem pro školské budovy.
Vzláště pak ČSN 74 3305–Ochranná zábradlí a ČSN 73 4130–Schodiště a šikmé rampy–Základní požadavky

Index	Datum	Obsah výkresu / změna	Vypracoval
4			
3			
2			
0	06/2016	Dokumentace pro výběr zhotovitele	P.Bay/Gre
A	06/2016	Dokumentace na schválení	P.Bay/Gre

Souřadnicový systém: JTSK
Výškový systém: Bpv

±0,00=254,300 m.n.m.

Objednatel:
ÚMČ PRAHA–ČAKOVICE
NÁM. 25.BŘEZNA 121
196 00
PRAHA 9

Zpracovatel:
GREBNER
INŽENÝRSKÁ A PROJEKTOVÁ KANCELÁŘ SPOL. S R. O.
JESENIOVA 1196/52, 130 00 PRAHA 3

Zpracovatel části:

Paré:

Místo stavby : 196 00 Praha, Čakovice

SOD objednatele : .....

Architekt	Ing. arch. Tomáš Medl	Ing. arch. Lukáš Pavlík
Zodp. projektant	Ing. D. Dalejšová	
Vypracoval	Patrik Bay	
Kontrola	Ing. M. Pfeffer	
HIP	Ing. D. Dalejšová	

Název akce:

Dokumentace pro územní rozhodnutí

VÝSTAVBA OBJEKTU ZŠ

dostavba areálu odloučeného pracoviště při ul. Jizerská, Praha – Čakovice

Měřítko: 1:50/1:5
Formát: 297x630
Datum: 06/2016


Příloha:

Architektonicko–stavební řešení


Z103–ZÁBRADLÍ POŽÁRNÍHO SCHODIŠTĚ

Číslo zakázky: PGI 2099/16
Stupeň: DVZ
Číslo přílohy: D.1.1.b–403
Změna: 0


POHLED NA MADLA

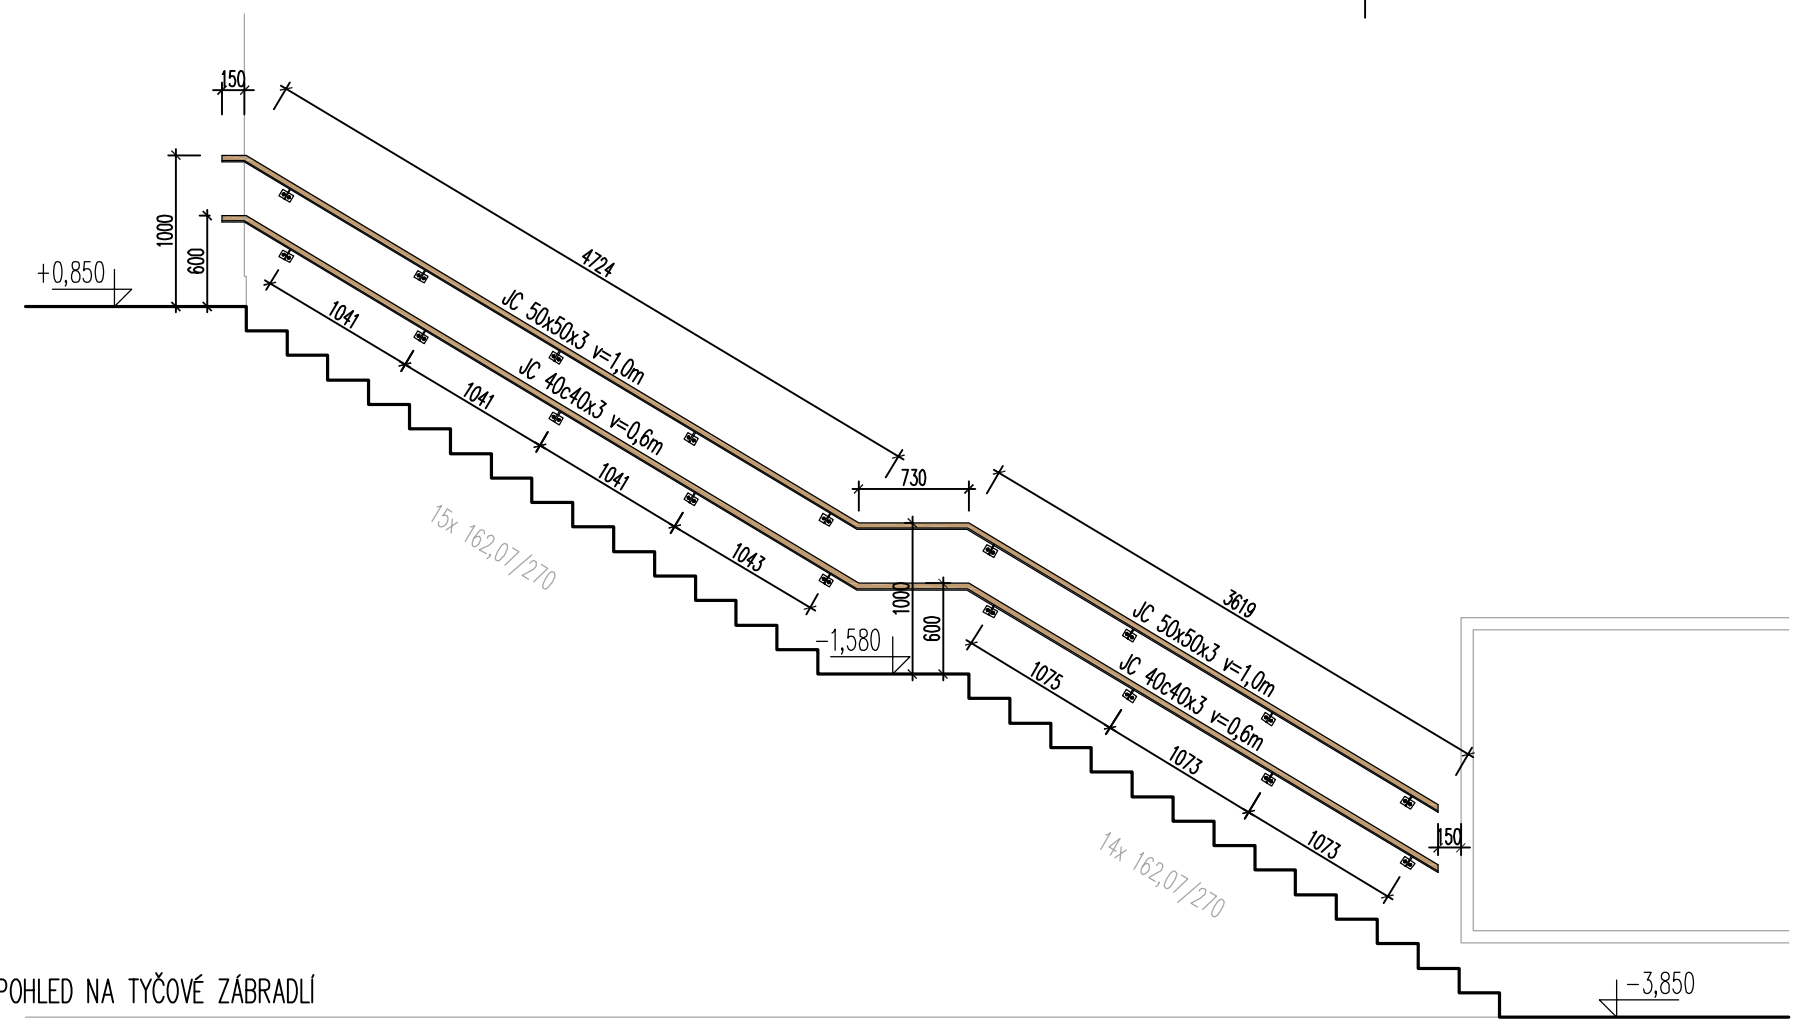

POHLED NA TYČOVÉ ZÁBRADLÍ

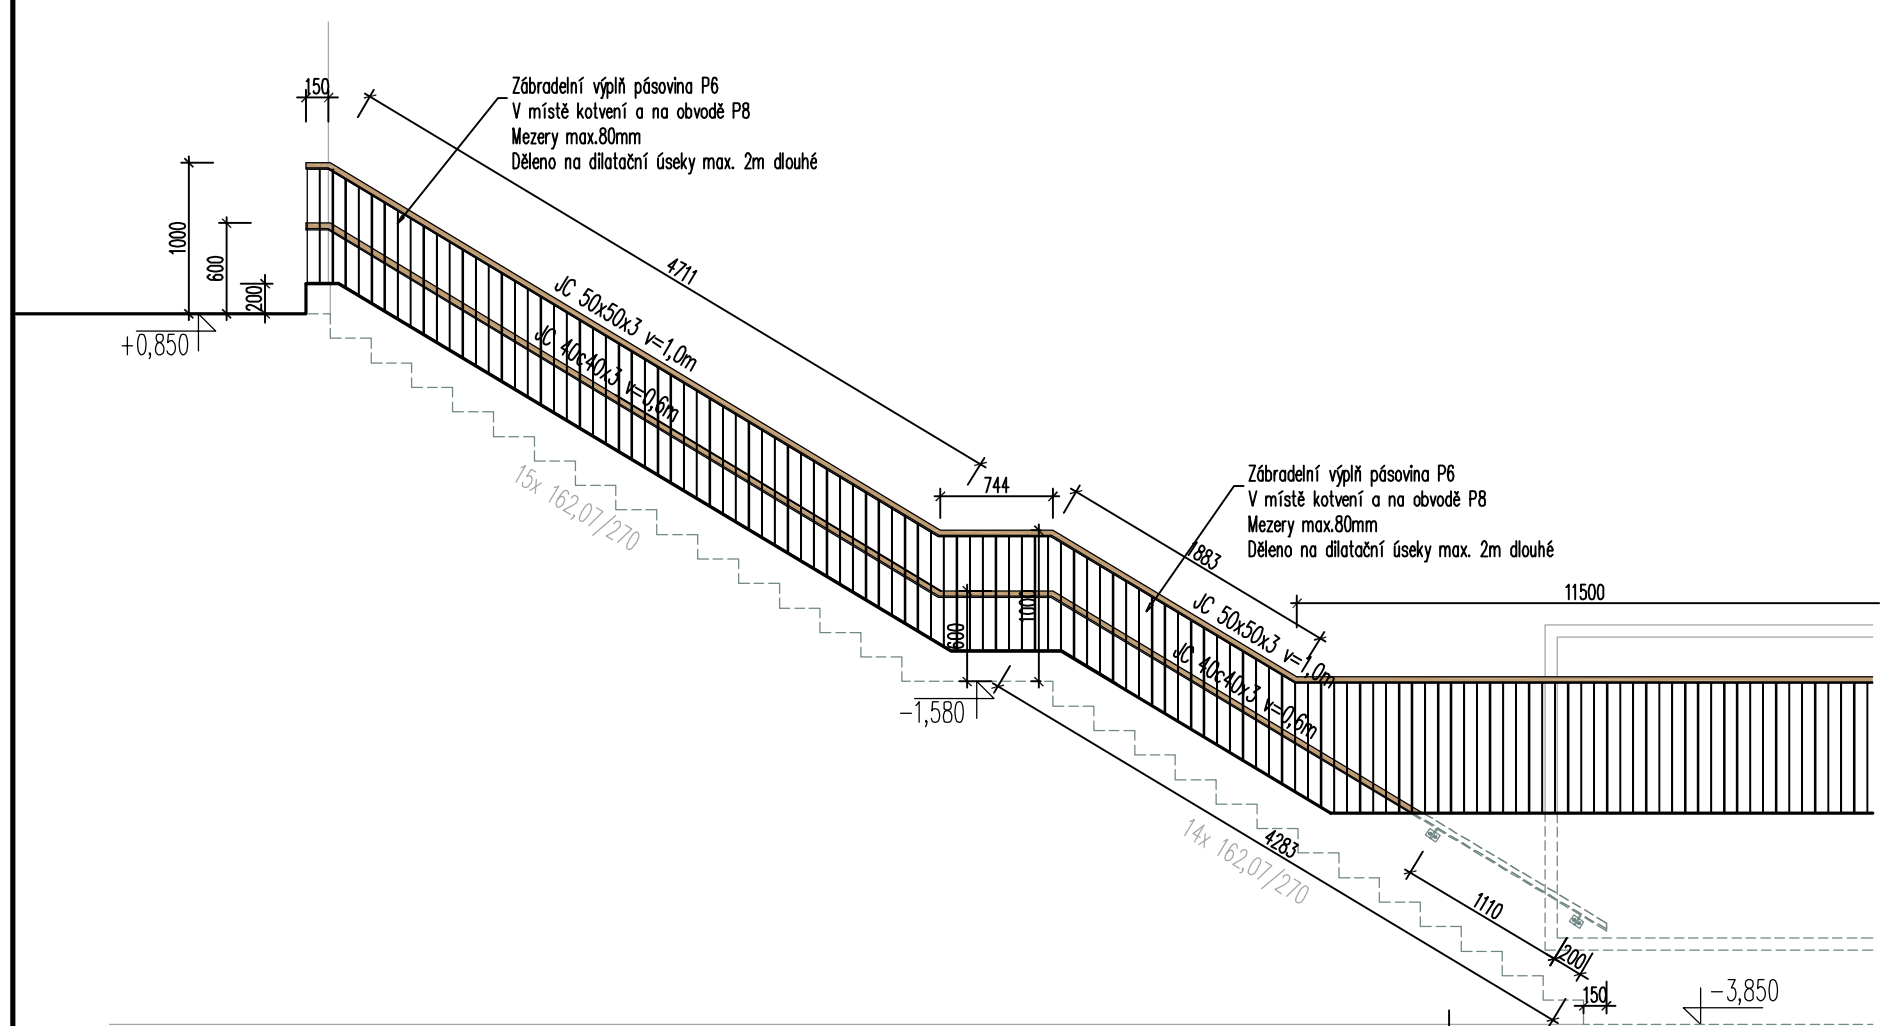

DETAIL ZÁBRADLÍ

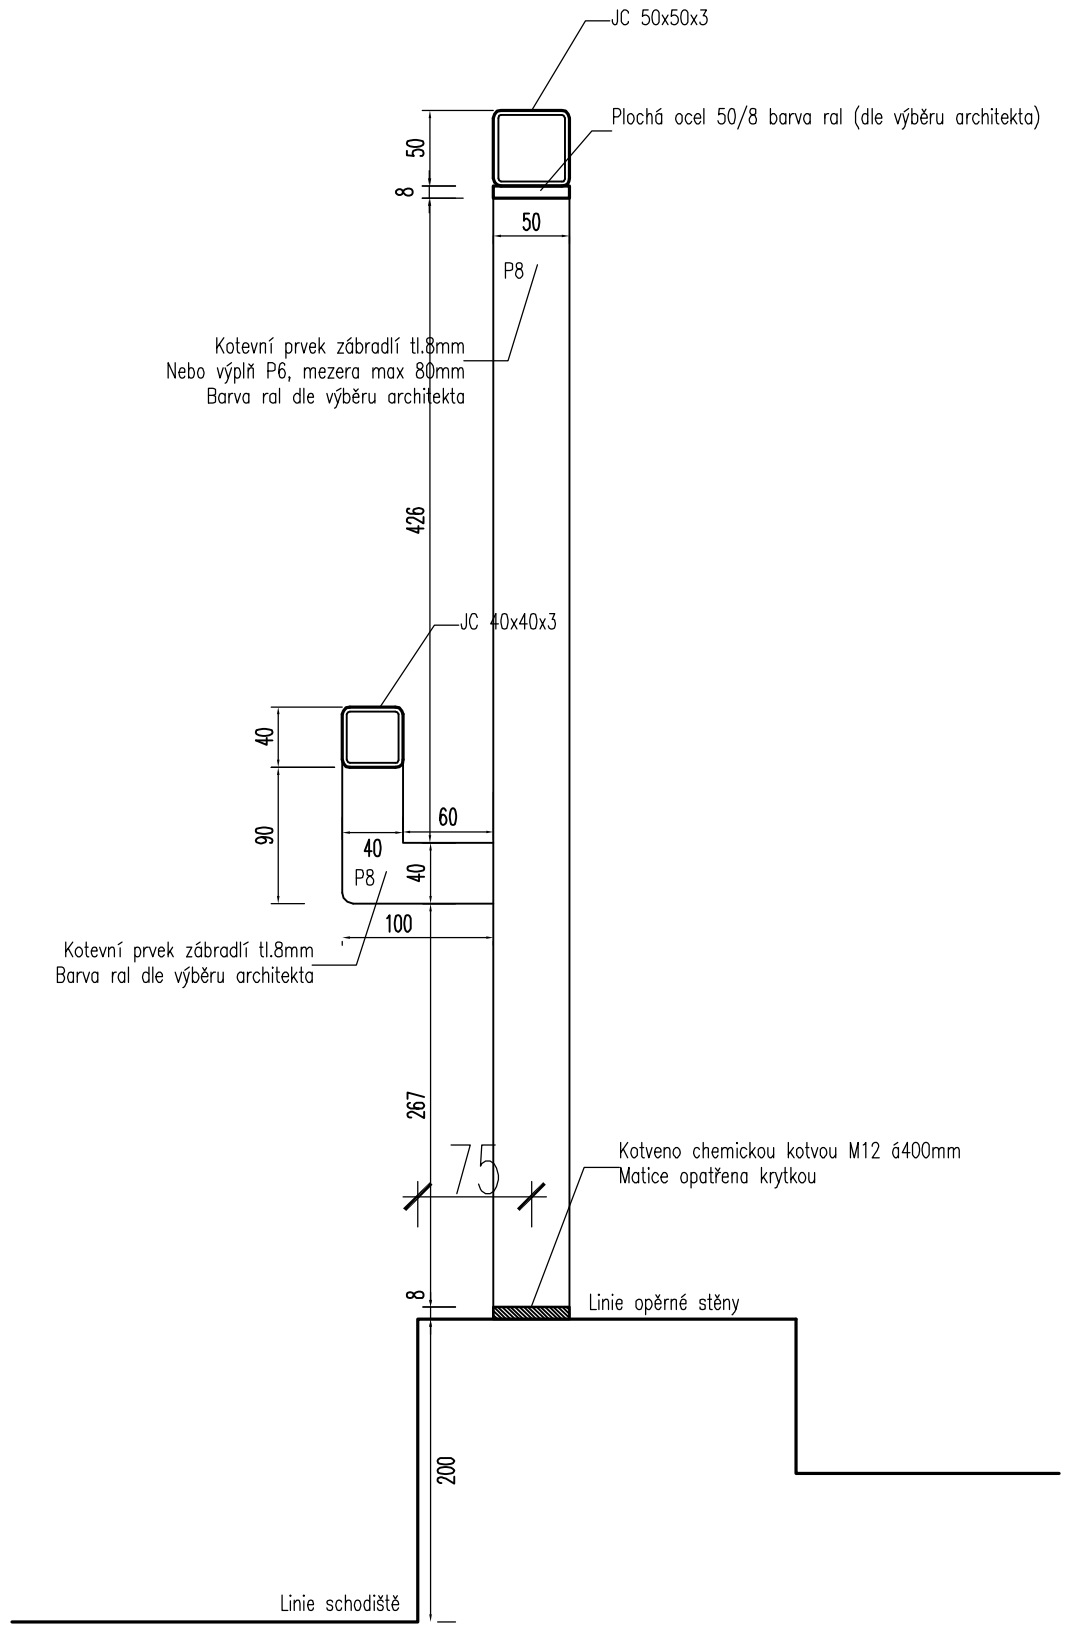

Poznámka :

Barva ocelových prvků např RAL 7021. Konečné barevné a materiálové řešení musí být schváleno architektem.
Rozteče, četnost a způsob kotvení závisí na zvoleném druhu kotev. Zhotovitl je povinen na základě výběru kotvení překotrolovat únosnost zábradlí.

Zábradlí musí splňovat požadavky všech předpisů a norem pro školské budovy.
Vzláště pak ČSN 74 3305-Ochranná zábradlí a ČSN 73 4130-Schodiště a šikmé rampy-Základní požadavky

Index	Datum	Obsah výkresu / změna	Vypracoval
4			
3			
2			
0	06/2016	Dokumentace pro výběr zhotovitele	P.Bay/Gre
A	06/2016	Dokumentace na schválení	P.Bay/Gre

Souřadnicový systém: JTSK
Výškový systém: Bpv

±0,00=254,300 m.n.m.

Objednatel:
ÚMČ PRAHA-ČAKOVICE
NÁM. 25.BŘEZNA 121
196 00
PRAHA 9

Zpracovatel:
GREBNER
INŽENÝRSKÁ A PROJEKTOVÁ KANCELÁŘ SPOL. S R. O.
JESENIOVA 1196/52, 130 00 PRAHA 3

Zpracovatel části:

Paré:

Místo stavby : 196 00 Praha, Čakovice

SOD objednatele : .....

Architekt	Ing. arch. Tomáš Medl	Ing. arch. Lukáš Pavlík
Zodp. projektant	Ing. D. Dalejšová	
Vypracoval	Patrik Bay	
Kontrola	Ing. M. Pfeffer	
HIP	Ing. D. Dalejšová	

Název akce:

Dokumentace pro územní rozhodnutí

VÝSTAVBA OBJEKTU ZŠ

dostavba areálu odloučeného pracoviště při ul. Jizerská, Praha – Čakovice


Měřítko: 1:50/1:5
Formát: 297x630
Datum: 06/2016

Příloha:

Architektonicko-stavební řešení

Z104-ZÁBRADLÍ VENKOVNÍHO SCHODIŠTĚ

Číslo zakázky: PGI 2099/16
Stupeň: DVZ
Číslo přílohy: D.1.1.b-404
Změna: 0

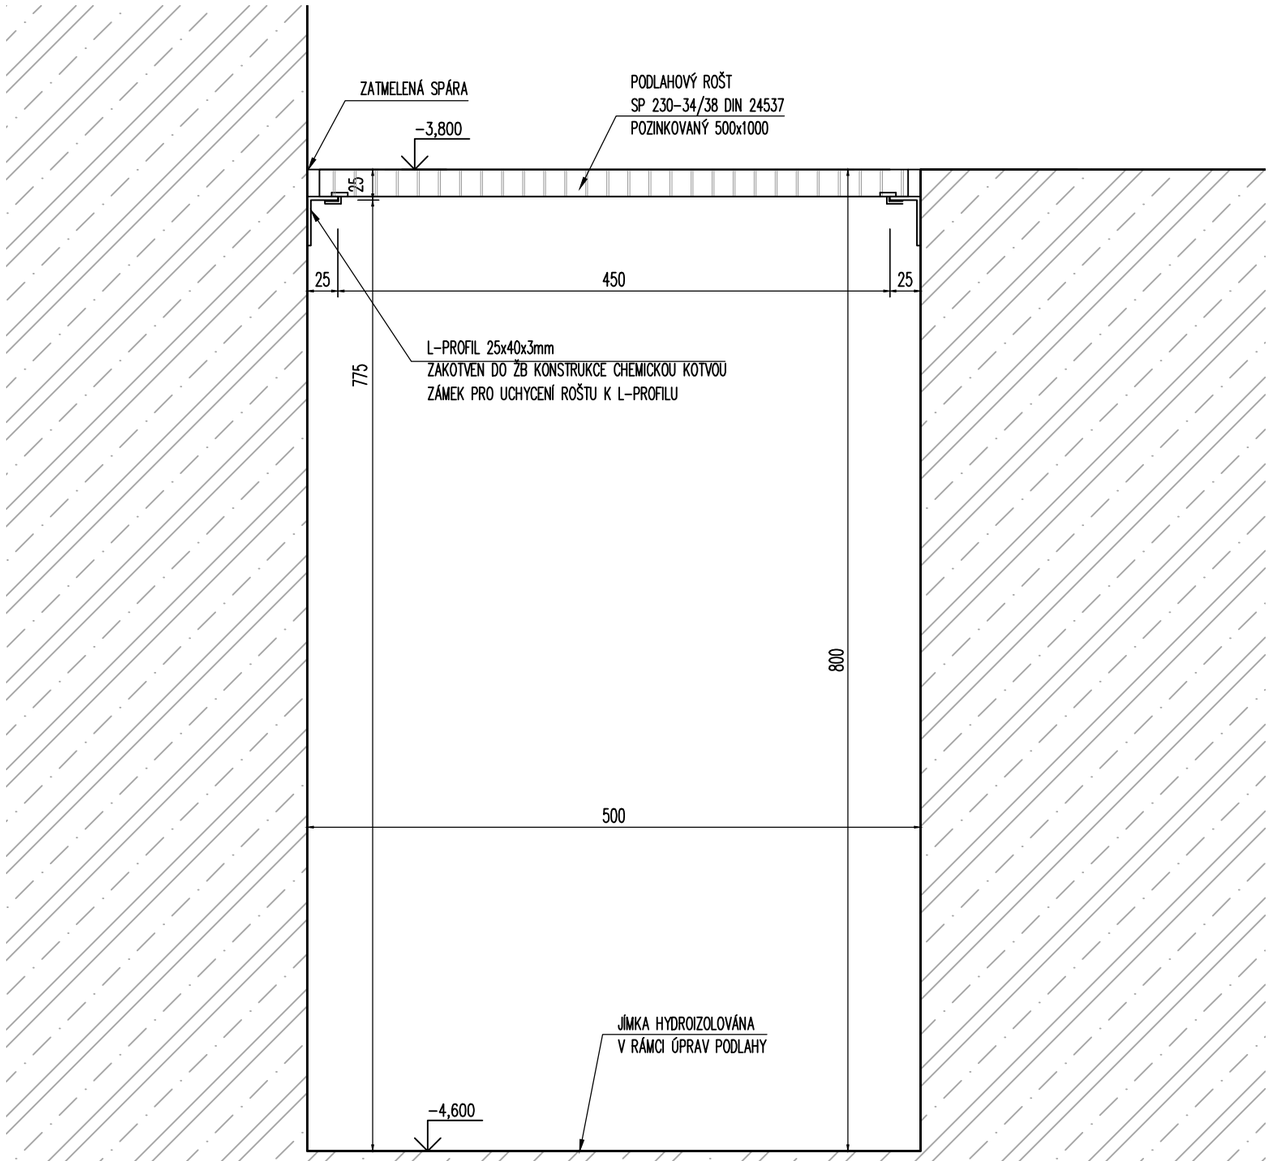

Poznámka :

Materiál – Pozinkovaná ocel.
Únosnost roštu – min 130Kg.

Index	Datum	Obsah výkresu / změna	Vypracoval
4			
3			
2			
0	06/2016	Dokumentace pro výběr zhotovitele	P.Bay/Gre
A	06/2016	Dokumentace na schválení	P.Bay/Gre

Souřadnicový systém: JTSK
Výškový systém: Bpv

±0,00=254,300 m.n.m.

Objednatel:
ÚMČ PRAHA-ČAKOVICE
NÁM. 25.BŘEZNA 121
196 00
PRAHA 9

Zpracovatel:
GREBNER
INŽENÝRSKÁ A PROJEKTOVÁ KANCELÁŘ
SPOL. S R. O.
JESENIOVA 1196/52, 130 00 PRAHA 3

Zpracovatel části:

Paré:

Místo stavby : 196 00 Praha, Čakovice

SOD objednatele : .....

Architekt	Ing. arch. Tomáš Med.	Ing. arch. Lukáš Pavlík
Zodp. projektant	Ing. D. Dolejšová	
Vypracoval	Patrik Bay	
Kontrola	Ing. M. Pfeffer	
HIP	Ing. D. Dolejšová	

Název akce:

Dokumentace pro územní rozhodnutí

VÝSTAVBA OBJEKTU ZŠ

dostavba areálu odloučeného pracoviště při ul. Jizerská, Praha – Čakovice


Měřítko: 1:5
Formát: A3
Datum: 06/2016

Příloha:

Architektonicko-stavební řešení

Z106-KRYCÍ ROŠT PRO JÍMKU V m.č. 100.16

Číslo zakázky: PGI 2099/16
Stupeň: DVZ
Číslo přílohy: D.1.1.b-405
Změna: 0

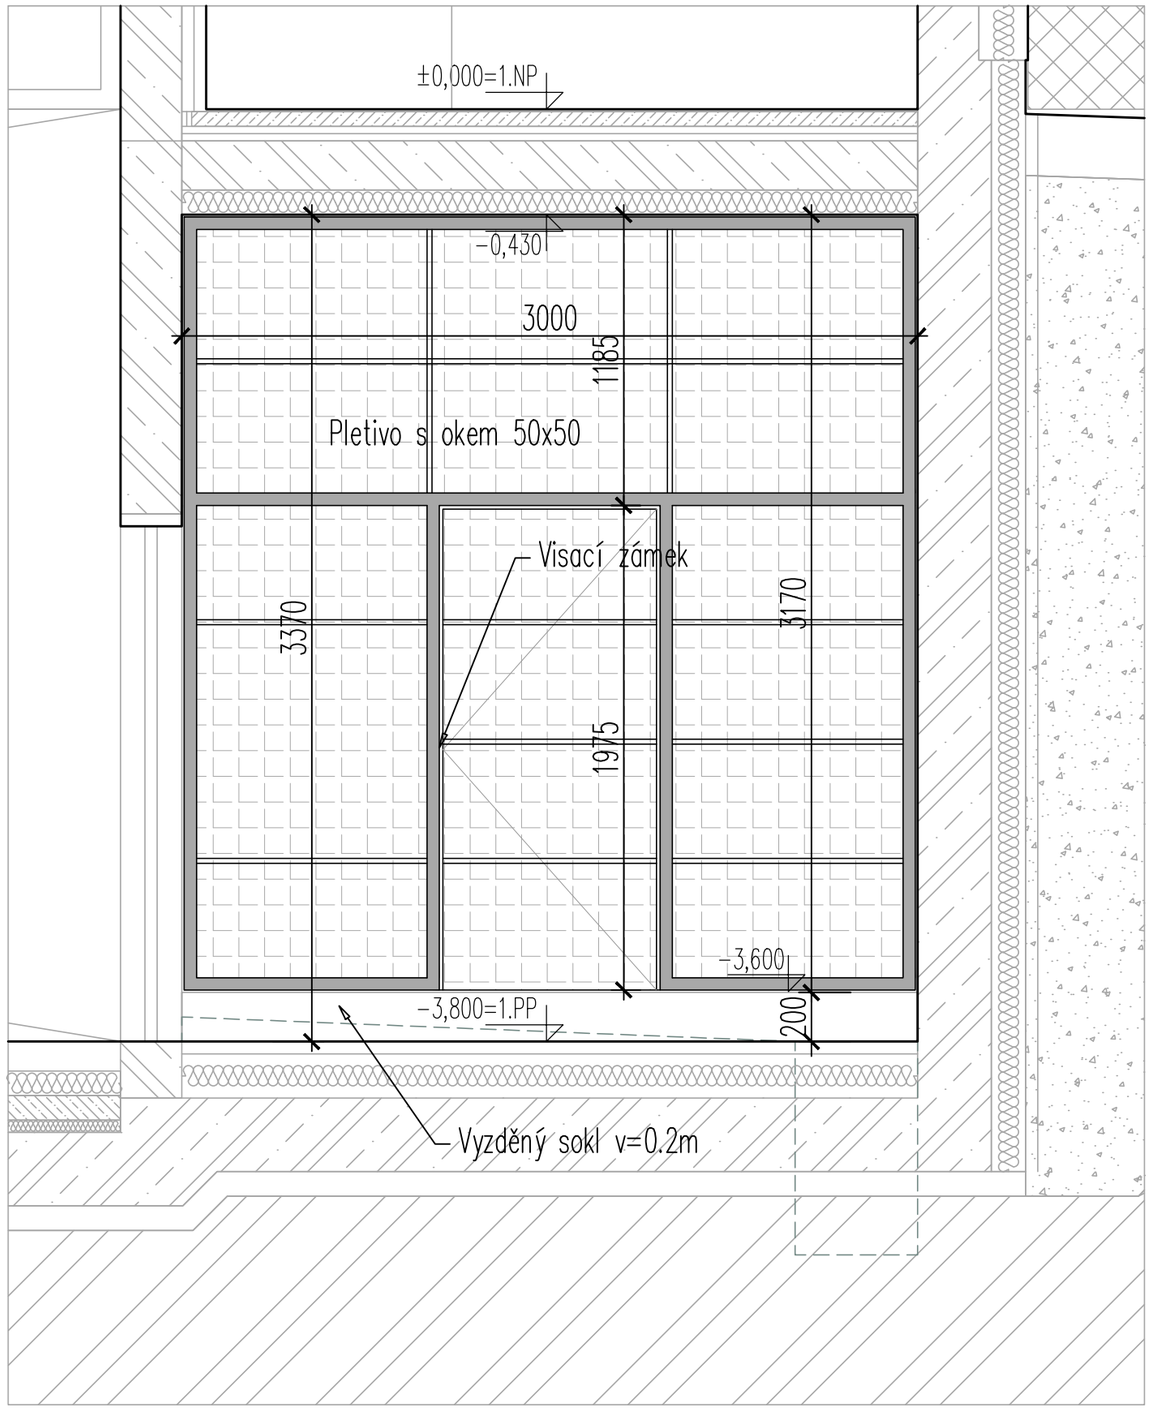

Poznámka :

Systémová dělící stěna např. TROAX s dveřmi 900x1970. Velikost oka pletiva mac 50x50mm.
Povrchová úprava – nátěr. Barva šedá.
Dveře opatřeny visacím zámkem.

Index	Datum	Obsah výkresu / změna	Vypracoval
4			
3			
2			
0	06/2016	Dokumentace pro výběr zhotovitele	P.Bay/Gre
A	06/2016	Dokumentace na schválení	P.Bay/Gre

Souřadnicový systém: JTSK
Výškový systém: Bpv

±0,00=254,300 m.n.m.

Objednatel:
ÚMČ PRAHA-ČAKOVICE
NÁM. 25.BŘEZNA 121
196 00
PRAHA 9

Zpracovatel:
GREBNER
INŽENÝRSKÁ A PROJEKTOVÁ KANCELÁŘ SPOL. S R. O.
JESENIOVA 1196/52, 130 00 PRAHA 3

Zpracovatel části:

Paré:

Místo stavby : 196 00 Praha, Čakovice

SOD objednatele : .....

Architekt	Ing. arch. Tomáš Med.	Ing. arch. Lukáš Pavlík
Zodp. projektant	Ing. D. Dolejšová	
Vypracoval	Patrik Bay	
Kontrola	Ing. M. Pfeffer	
HIP	Ing. D. Dolejšová	

Název akce:

Dokumentace pro územní rozhodnutí

VÝSTAVBA OBJEKTU ZŠ

dostavba areálu odloučeného pracoviště při ul. Jizerská, Praha – Čakovice


Měřítko:	Formát:	Datum:
1:25	A3	06/2016


Příloha:

Architektonicko-stavební řešení

Z107-Konstrukce pro ochranu vodoměrné sestavy

Číslo zakázky:	Stupeň:
PGI 2099/16	DVZ
Číslo přílohy:	Změna:
D.1.1.b-406	0

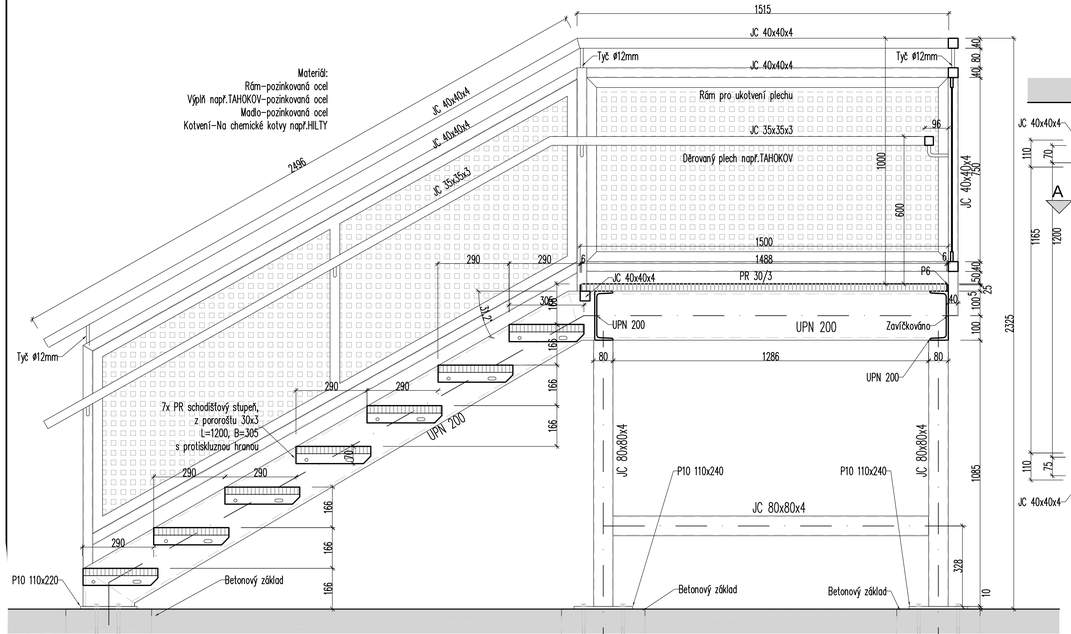

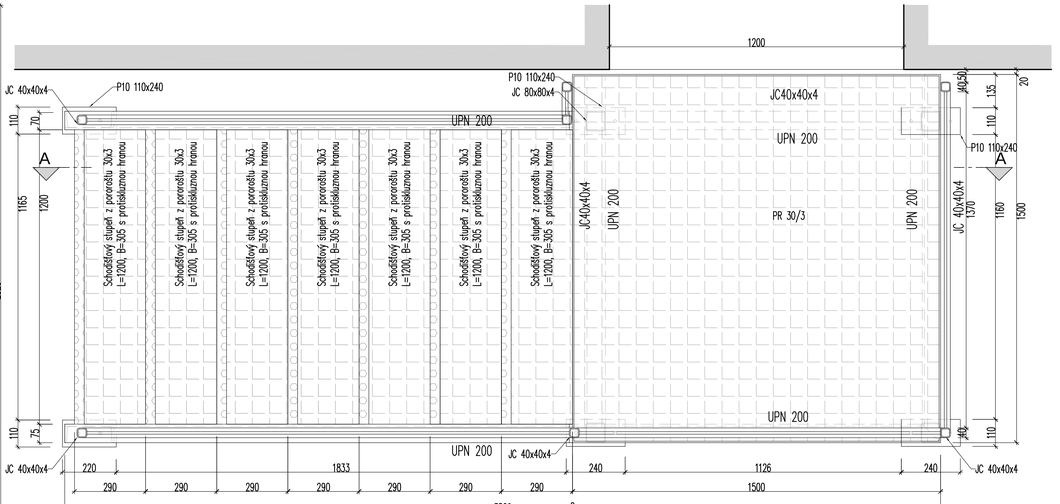

Poznámka :

Materiál-Ocel
Povrchová úprava-Pozink
Výplň musí být materiálově a barevně schválená architektem

Index	Datum	Obsah výkresu / změna	Vypracoval
4			
3			
2			
0	06/2016	Dokumentace pro výběr zhotovitele	P.Bay/Gre
A	06/2016	Dokumentace na schválení	P.Bay/Gre

Souřadnicový systém: JTSK
Výškový systém: Bpv

±0,00=254,300 m.n.m.

Objednatel:
OMC PRAHA-ČAKOVICE
NÁM. ZDĚRČINA 121
196 00
PRAHA 9

Zpracovatel:
GREBNER
INŽENÝRSKÁ A PROJEKTOVÁ KANCELÁŘ SPOL. S R. O.
JESENIOVA 1196/52, 130 00 PRAHA 3

Zpracovatel části: | Poznámka:


Místo stavby: 196 00 Praha, Čakovice | SOD objednatele: ...

Název akce:
Dokumentace pro územní rozhodnutí
VÝSTAVBA OBJEKTU ZŠ
dostavba areálu odloučeného pracoviště při ul. Jizerská, Praha – Čakovice


Architekt	Ing. arch. Tomáš Mec	Ing. arch. Lukáš Pražák
Zodp. projektant	Ing. D. Dolejšová	
Vypracoval	Patrik Bay	
Kontroloval	Ing. M. Pfeffer	
HIP	Ing. D. Dolejšová	
Měřítko:	Formát:	Datum:
1:25	297x1050	06/2016
Číslo zakázky:		Stupeň:
PGI 2099/16		DVZ
Číslo přílohy:		Změna:
D.1.1.b-407		0

Příloha:
Architektonicko-stavební řešení
Z108-Venkovní únikové schodiště

DETAIL HORNÍHO MADLAM, DOLNÍHO MADLA A KOTVENÍ

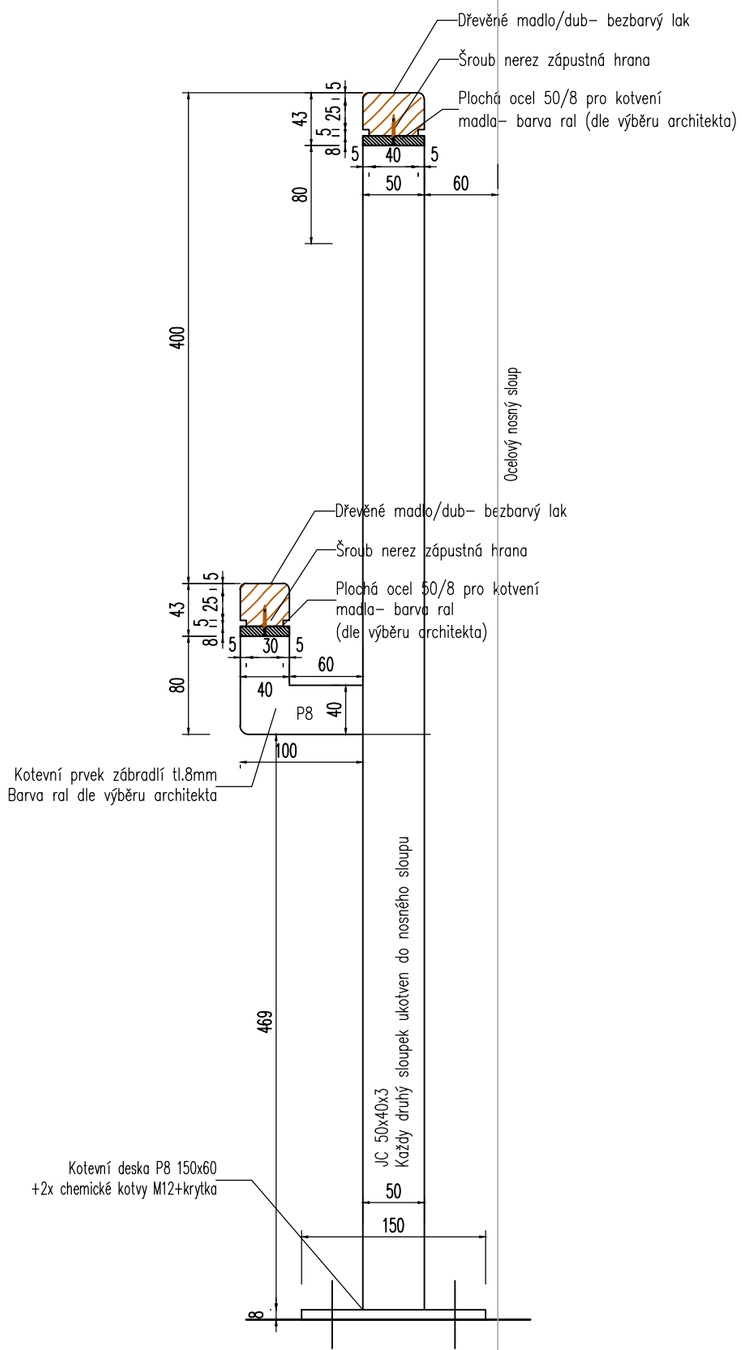

POHLED NA SEVERNÍ STRANU KRČKU

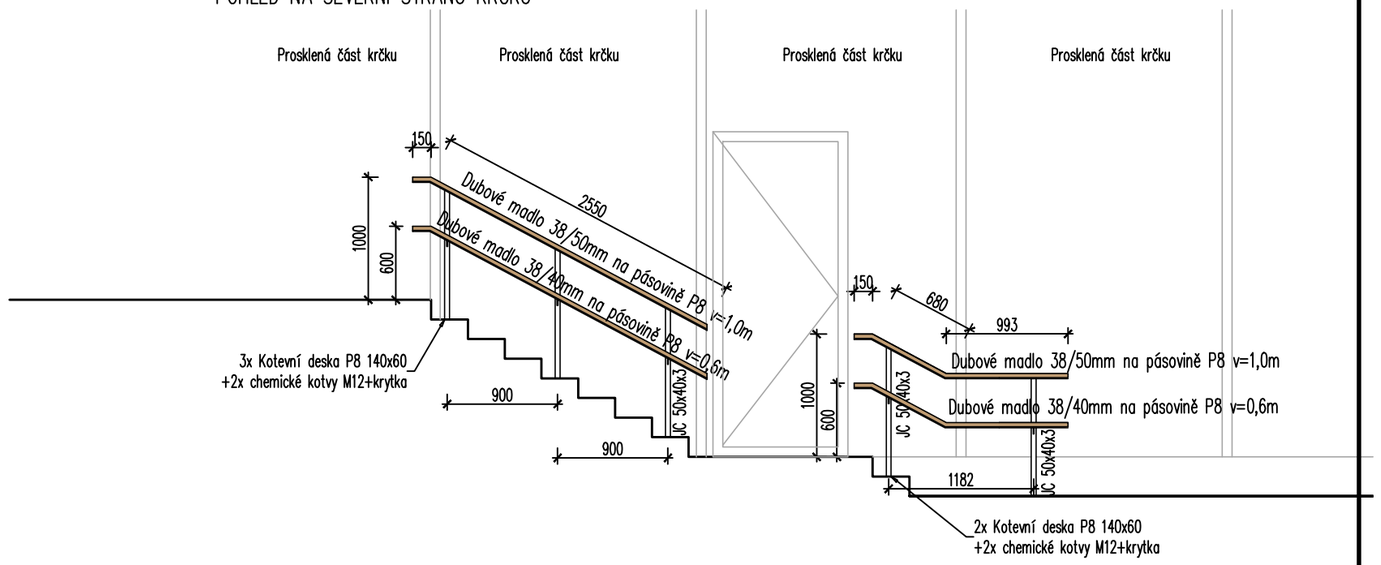

Poznámka :

Barva ocelových prvků např RAL 7021. Konečné barevné a materiálové řešení musí být schváleno architektem.
Rozteče, četnost a způsob kotvení závisí na zvoleném druhu kotev. Zhotovitl je povinen na základě výběru kotvení překotrolovat únosnost zábradlí.


Zábradlí musí splňovat požadavky všech předpisů a norem pro školské budovy.
Vzláště pak ČSN 74 3305–Ochranná zábradlí a ČSN 73 4130–Schodiště a šikmé rampy–Základní požadavky

Souřadnicový systém: JTSK
Výškový systém: Bpv


±0,00=254,300 m.n.m.

Objektel: ÚMČ PRAHA–ČAKOVICE, NÁM. 25.BŘEZNA 121, 196 00 PRAHA 9	Zpracovatel: GREBNER G, INŽENÝRSKÁ A PROJEKTOVÁ KANCELÁŘ SPOL. S R. O., JESENIOVA 1196/52, 130 00 PRAHA 3	Zpracovatel části:	Paré:
Místo stavby : 196 00 Praha, Čakovice	SOD objednatele :	Architekt	Ing. arch. Tomáš Med / Ing. arch. Lukáš Pavlík
Název akce: Dokumentace pro územní rozhodnutí **VÝSTAVBA OBJEKTU ZŠ** dostavba areálu odloučeného pracoviště při ul. Jizerská, Praha – Čakovice		Zodp. projektant	Ing. D. Dolejšová
		Vypracoval	Patrik Bay
		Kontrola	Ing. M. Pfeffer
		HIP	Ing. D. Dolejšová
		Měřítko: 1:50/1:5	Formát: 297x630 / Datum: 06/2016
Příloha: Architektonicko–stavební řešení **Z109–ZÁBRADLÍ NA SCHODIŠTI KRČKU**		Číslo zakázky: PGI 2099/16	Stupeň: DVZ
		Číslo přílohy: D.1.1.b–408	Změna: 0


POHLED NA SEVERNÍ STRANU KRČKU

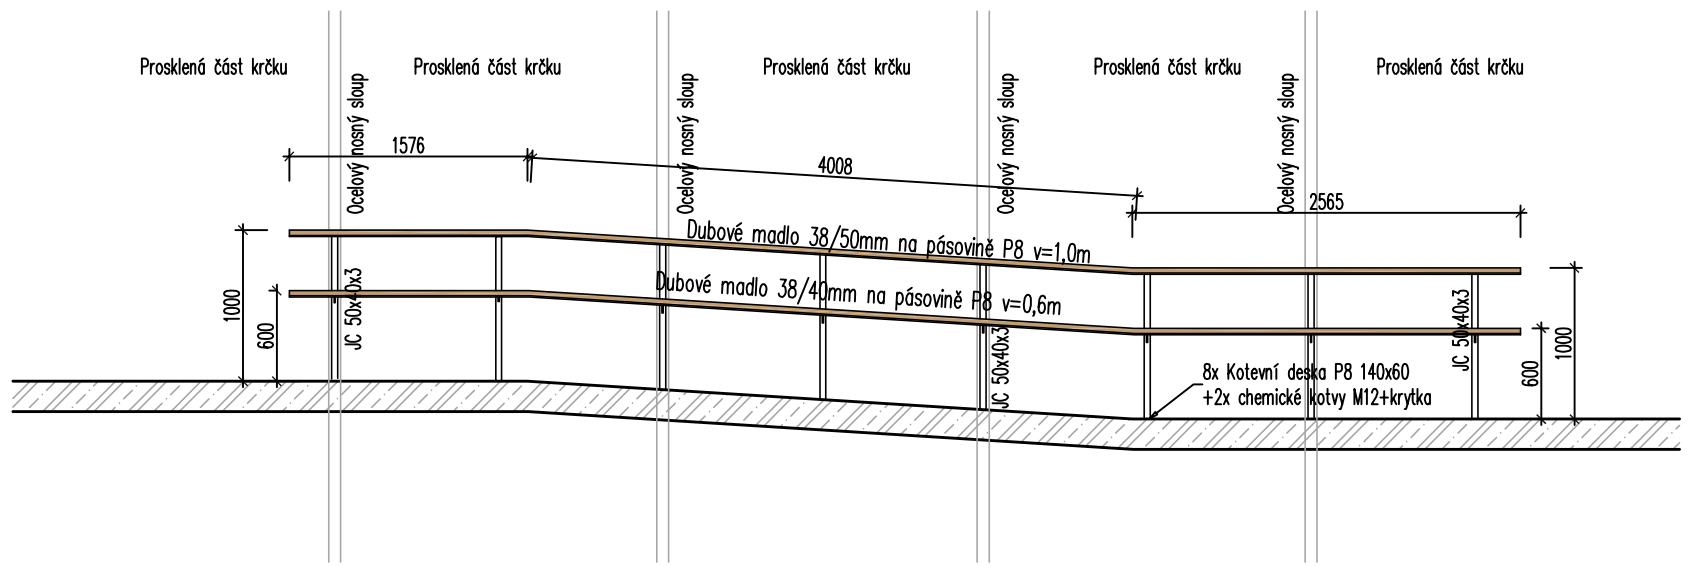

POHLED NA JIŽNÍ STRANU KRČKU

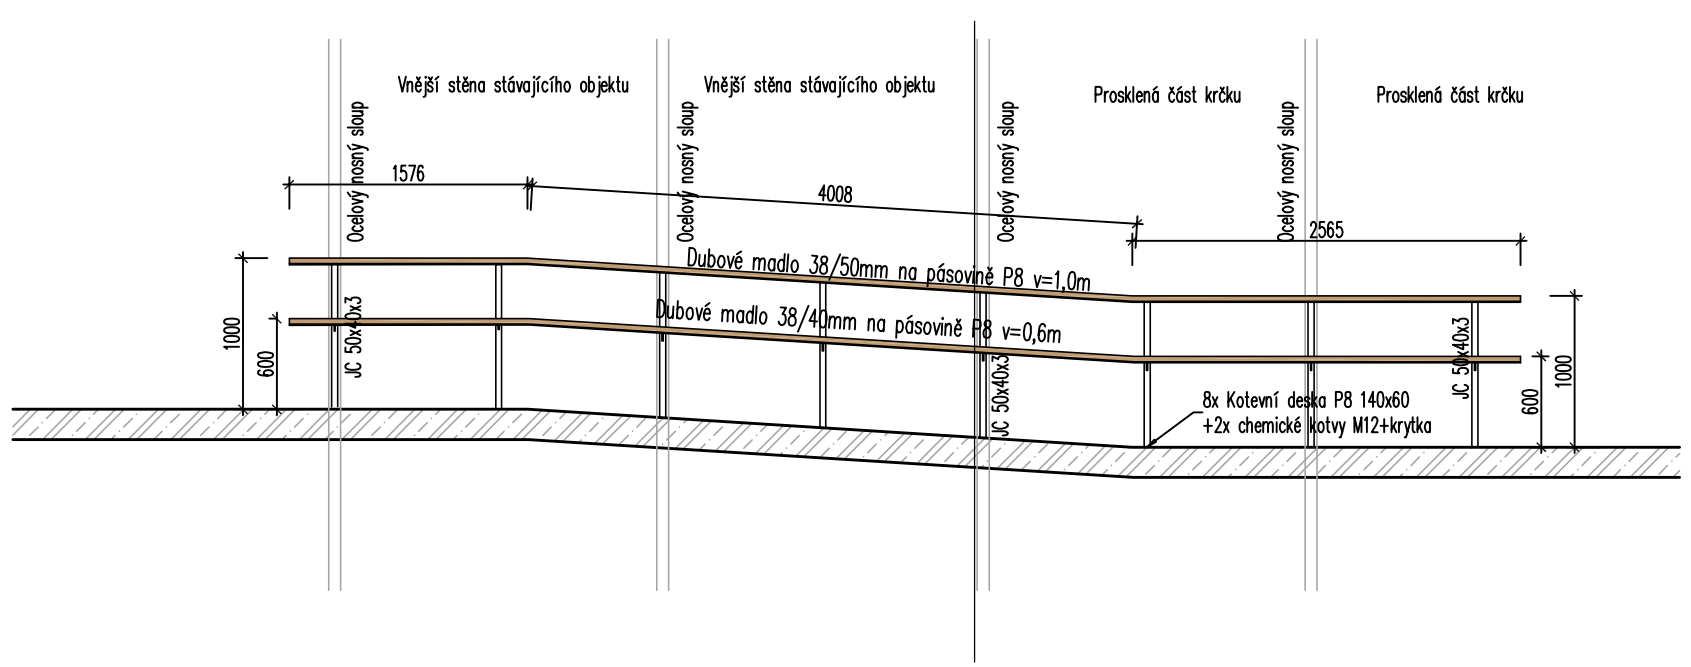

DETAIL HORNÍHO MADLAM, DOLNÍHO MADLA A KOTVENÍ

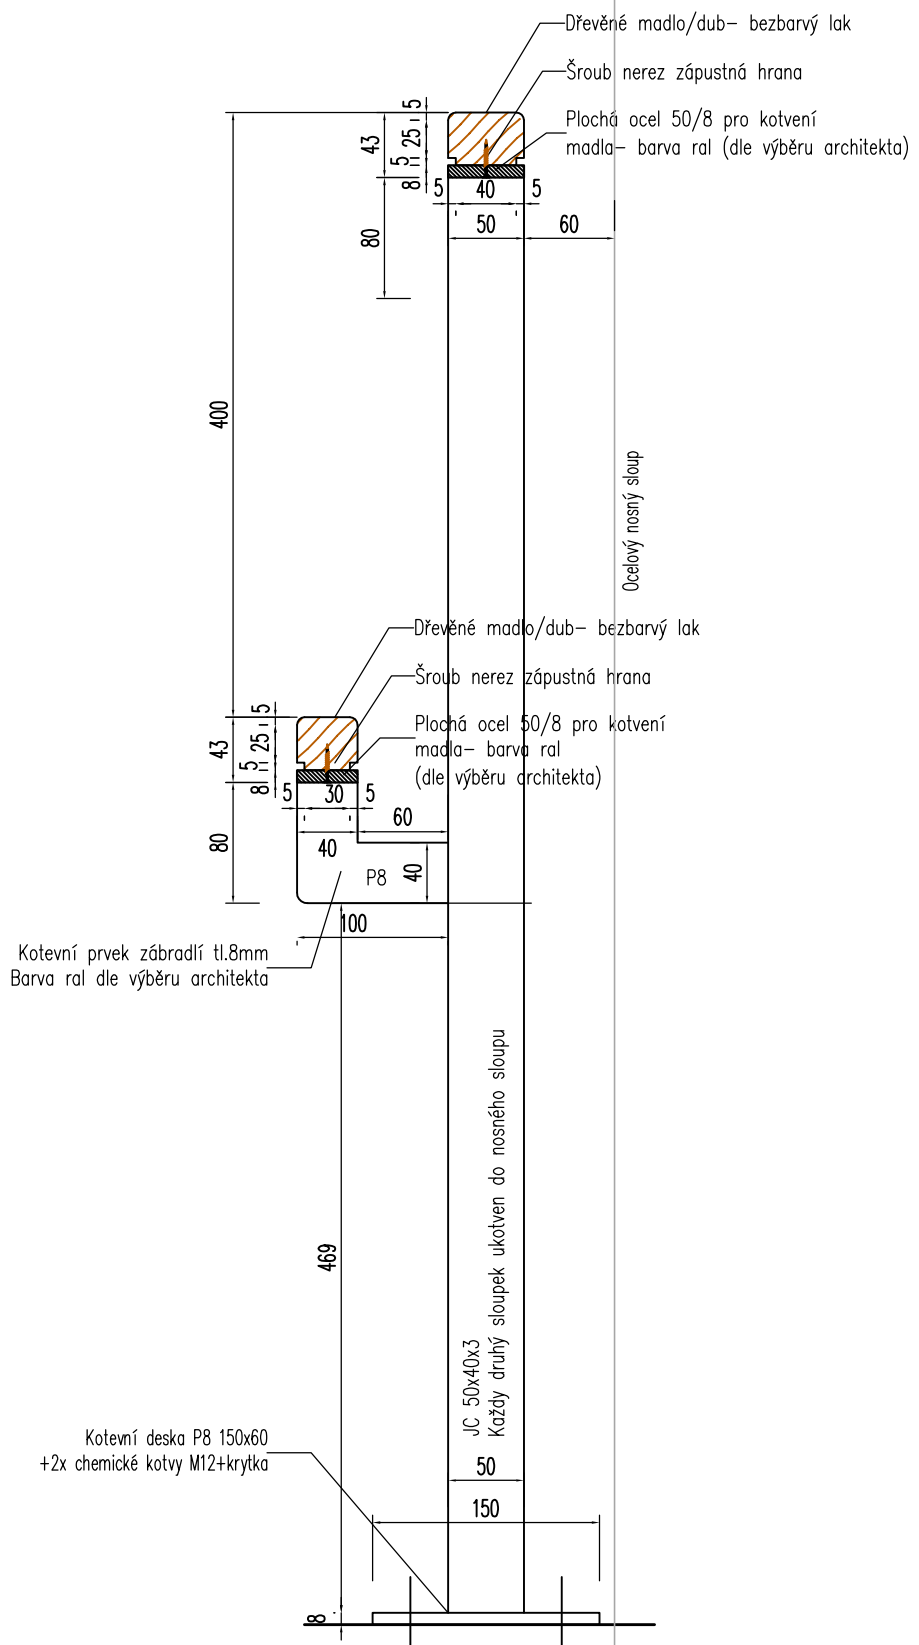

Poznámka :

Barva ocelových prvků např RAL 7021. Konečné barevné a materiálové řešení musí být schváleno architektem.
Rozteče, četnost a způsob kotvení závisí na zvoleném druhu kotev. Zhotovitl je povinen na základě výběru kotvení překotrolovat únosnost zábradlí.

Zábradlí musí splňovat požadavky všech předpisů a norem pro školské budovy.
Vzláště pak ČSN 74 3305-Ochranná zábradlí a ČSN 73 4130-Schodiště a šikmé rampy-Základní požadavky

Index	Datum	Obsah výkresu / změna	Vypracoval
4			
3			
2			
0	06/2016	Dokumentace pro výběr zhotovitele	P.Bay/Gre
A	06/2016	Dokumentace na schválení	P.Bay/Gre

Souřadnicový systém: JTSK
Výškový systém: Bpv

±0,00=254,300 m.n.m.

Objednatel:
ÚMČ PRAHA-ČAKOVICE
NÁM. 25.BŘEZNA 121
196 00
PRAHA 9

Zpracovatel:
GREBNER
INŽENÝRSKÁ A PROJEKTOVÁ KANCELÁŘ SPOL. S R. O.
JESENIOVA 1196/52, 130 00 PRAHA 3

Zpracovatel části:

Paré:

Místo stavby : 196 00 Praha, Čakovice

SOD objednatele : .....

Architekt	Ing. arch. Tomáš Medl	Ing. arch. Lukáš Pavlík
Zodp. projektant	Ing. D. Dolejšová	
Vypracoval	Patrik Bay	
Kontrola	Ing. M. Pfeffer	
HIP	Ing. D. Dolejšová	

Název akce:
Dokumentace pro územní rozhodnutí
VÝSTAVBA OBJEKTU ZŠ
dostavba areálu odloučeného pracoviště při ul. Jizerská, Praha – Čakovice


Měřítko:	Formát:	Datum:
1:50/1:5	297x630	06/2016

Příloha:
Architektonicko-stavební řešení
Z111-ZÁBRADLÍ NA RAMPĚ KRČKU VE 2.NP


Číslo zakázky:	Stupeň:
PGI 2099/16	DVZ
Číslo přílohy:	Změna:
D.1.1.b-409	0

F:\Školní_družina_Čakovice\Výkresy_-_stávajícího_stavu.dwg


POHLED NA SEVERNÍ STRANU KRČKU

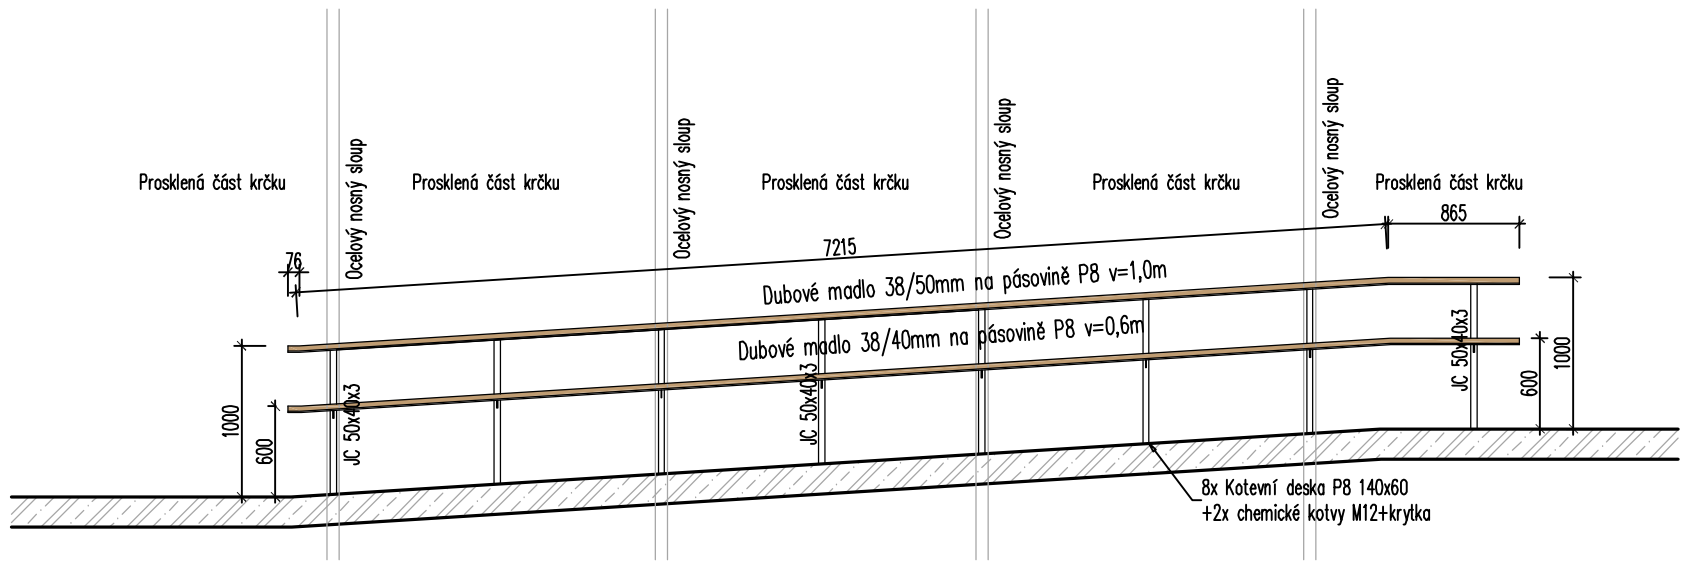

POHLED NA JIŽNÍ STRANU KRČKU

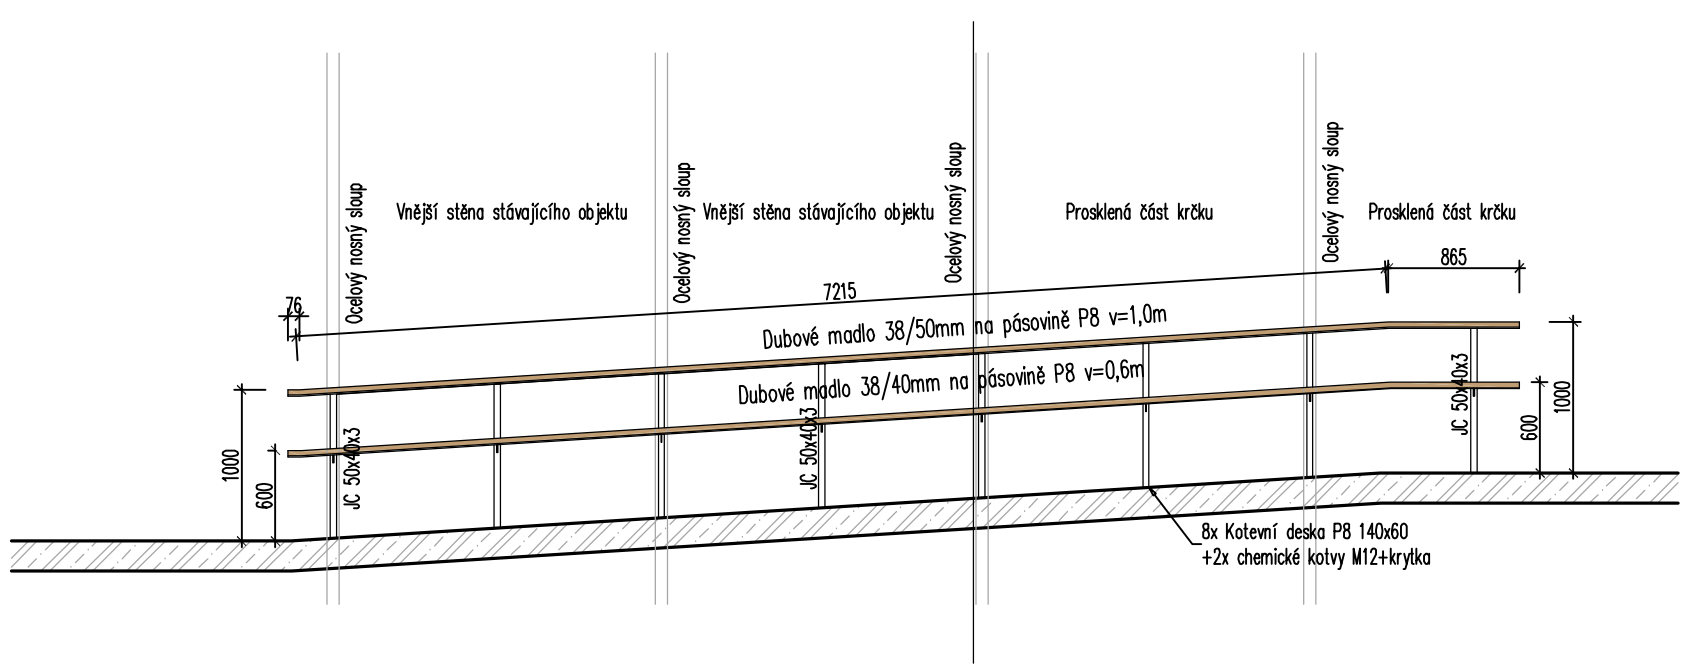

DETAIL HORNÍHO MADLAM, DOLNÍHO MADLA A KOTVENÍ

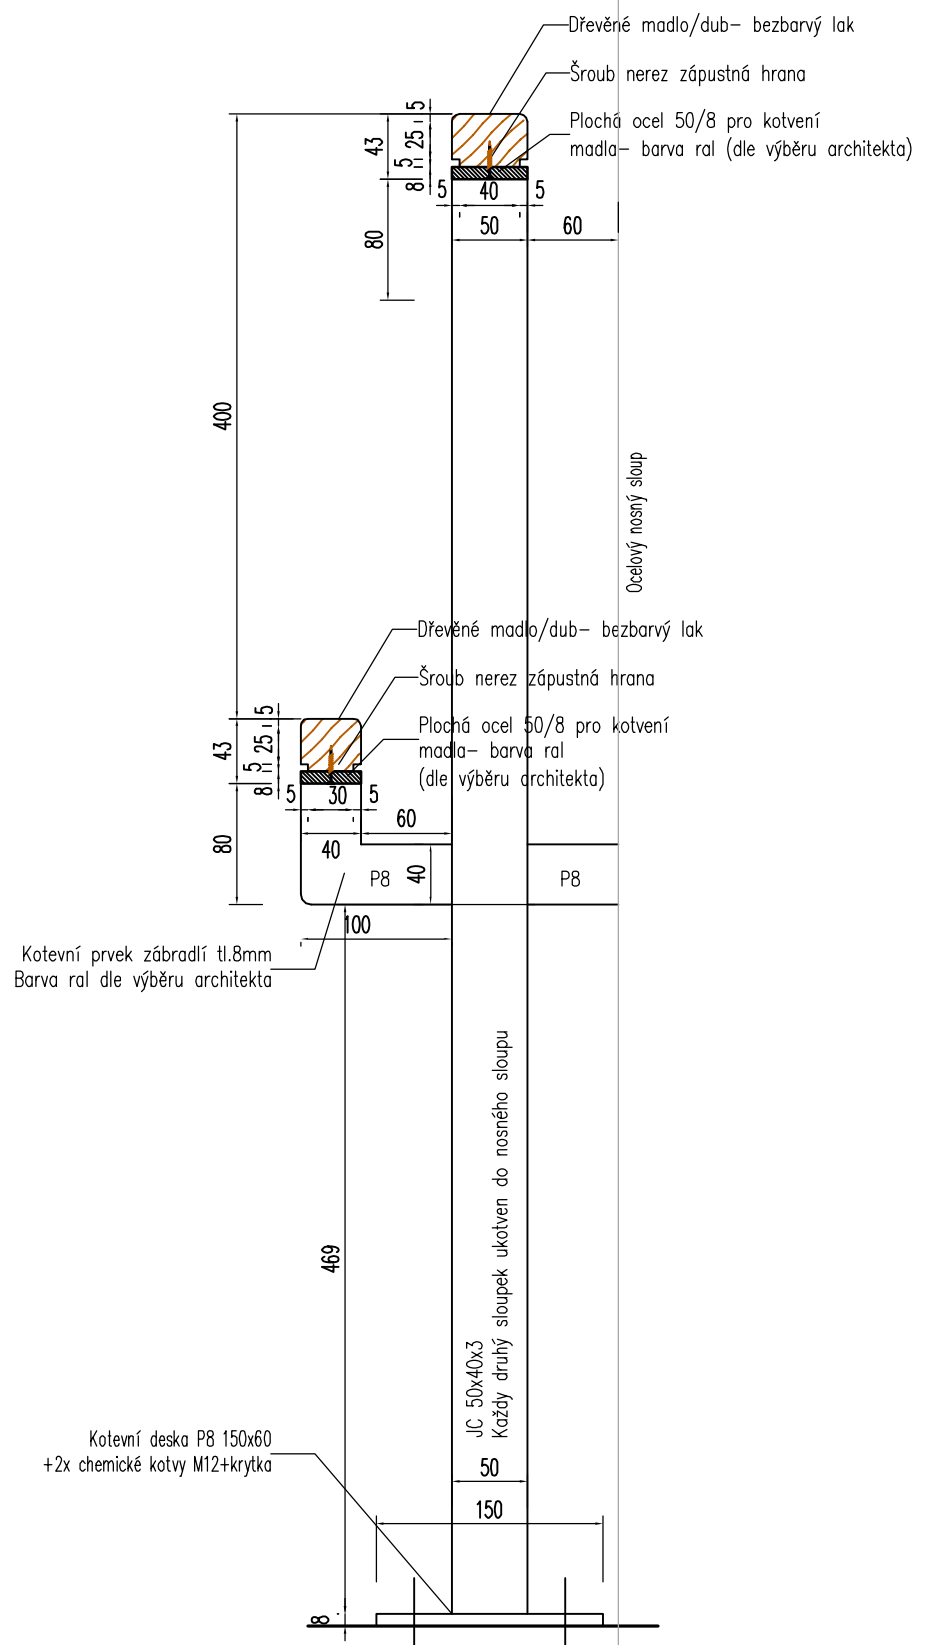

Poznámka :

Barva ocelových prvků např RAL 7021. Konečné barevné a materiálové řešení musí být schváleno architektem.
Rozteče, četnost a způsob kotvení závisí na zvoleném druhu kotev. Zhotovitl je povinen na základě výběru kotvení překotrolovat únosnost zábradlí.

Zábradlí musí splňovat požadavky všech předpisů a norem pro školské budovy.
Vzláště pak ČSN 74 3305-Ochranná zábradlí a ČSN 73 4130-Schodiště a šikmé rampy-Základní požadavky

Index	Datum	Obsah výkresu / změna	Vypracoval
4			
3			
2			
0	06/2016	Dokumentace pro výběr zhotovitele	P.Bay/Gre
A	06/2016	Dokumentace na schválení	P.Bay/Gre

Souřadnicový systém: JTSK
Výškový systém: Bpv

±0,00=254,300 m.n.m.

Objednatel:
ÚMČ PRAHA-ČAKOVICE
NÁM. 25.BŘEZNA 121
196 00
PRAHA 9

Zpracovatel:
GREBNER
INŽENÝRSKÁ A PROJEKTOVÁ KANCELÁŘ SPOL. S R. O.
JESENIOVA 1196/52, 130 00 PRAHA 3

Zpracovatel části:

Paré:

Místo stavby : 196 00 Praha, Čakovice

SOD objednatele : .....


Architekt	Ing. arch. Tomáš Medl	Ing. arch. Lukáš Pavlík
Zodp. projektant	Ing. D. Dalejšová	
Vypracoval	Patrik Bay	
Kontrola	Ing. M. Pfeffer	
HIP	Ing. D. Dalejšová	


Název akce:
Dokumentace pro územní rozhodnutí
VÝSTAVBA OBJEKTU ZŠ
dostavba areálu odloučeného pracoviště při ul. Jizerská, Praha - Čakovice

Měřítko:	Formát:	Datum:
1:50/1:5	297x630	06/2016

Příloha:
Architektonicko-stavební řešení
Z113-ZÁBRADLÍ NA RAMPĚ KRČKU VE 3.NP

Číslo zakázky:	Stupeň:
PGI 2099/16	DVZ
Číslo přílohy:	Změna:
D.1.1.b-410	0

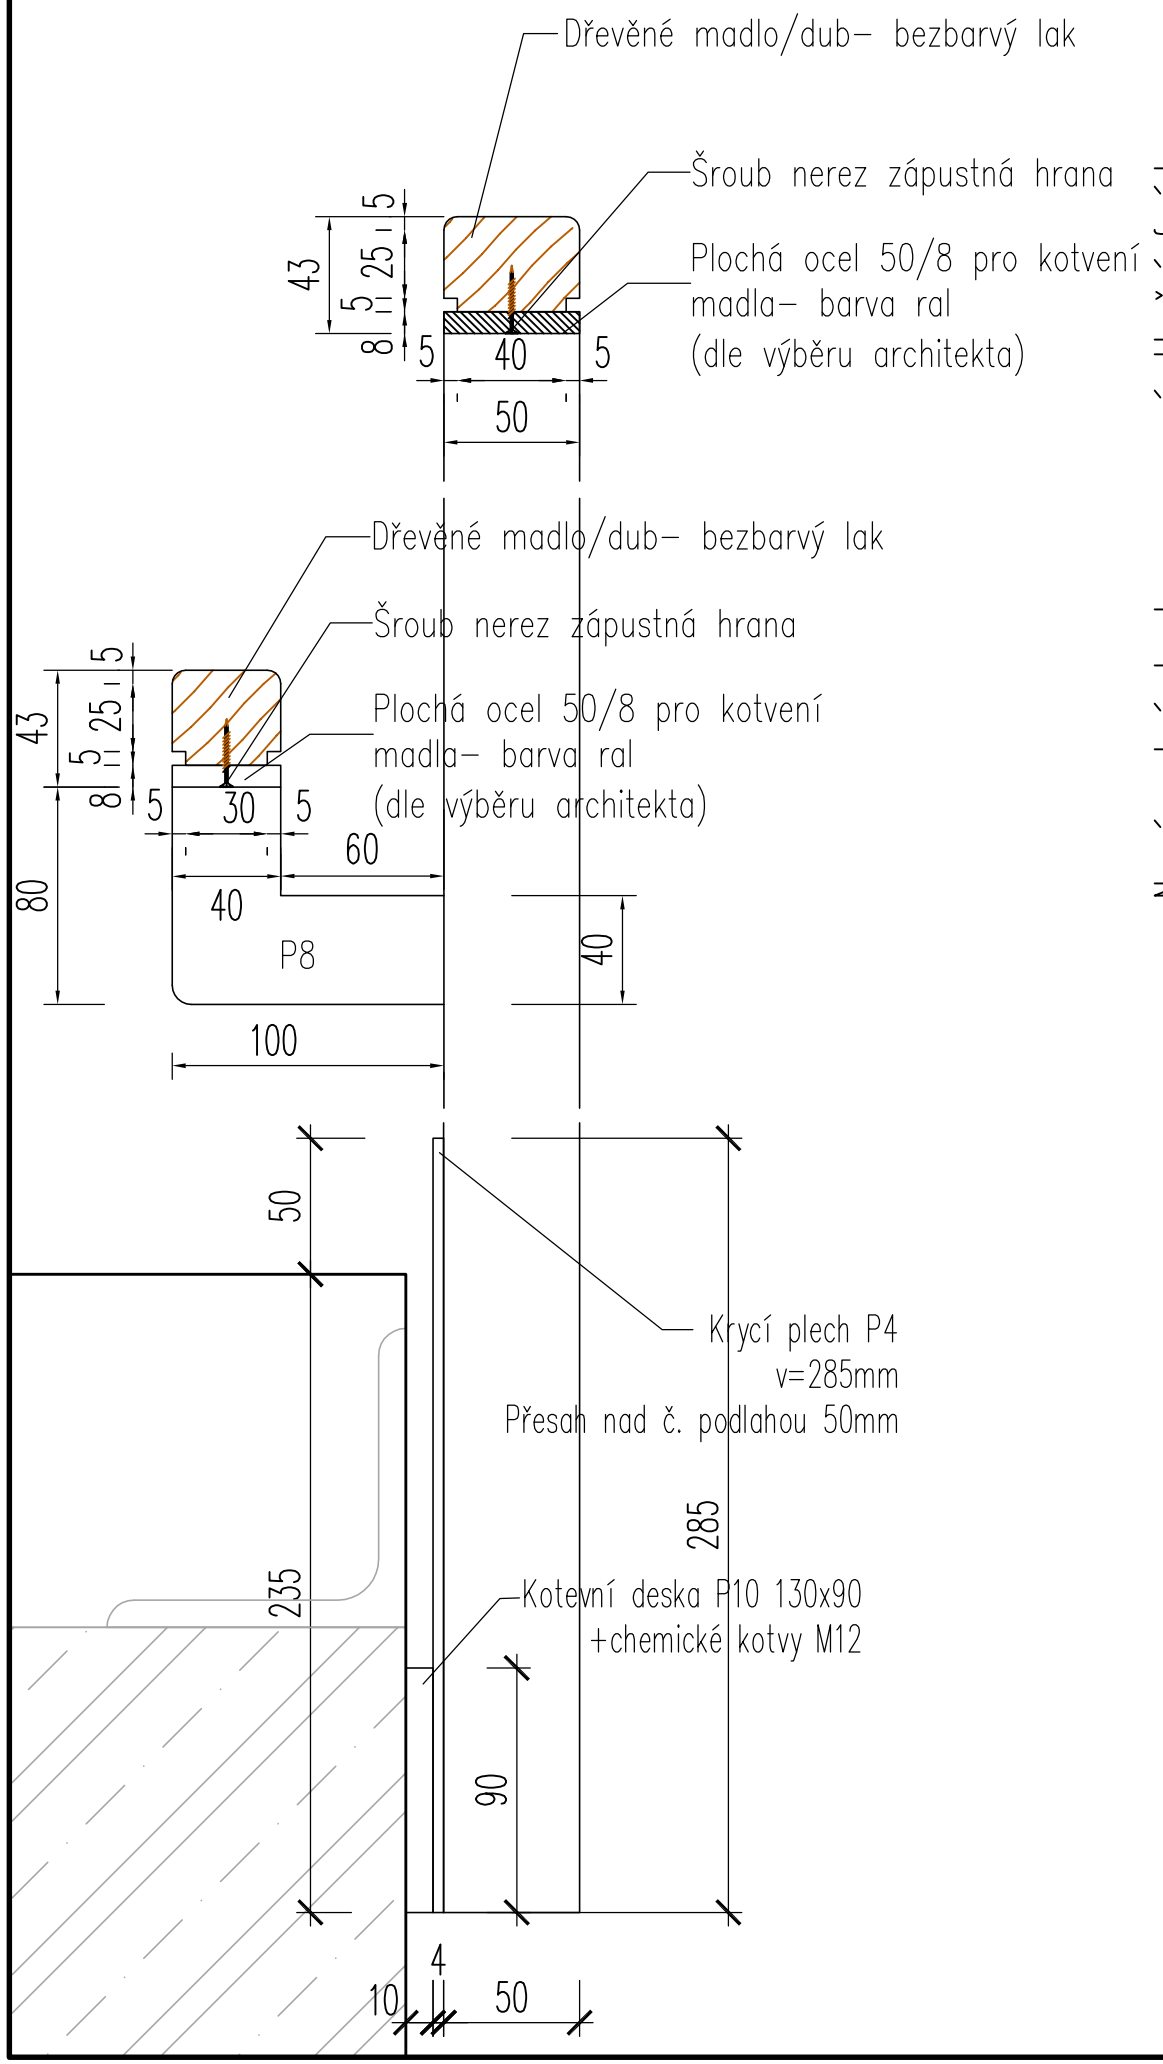

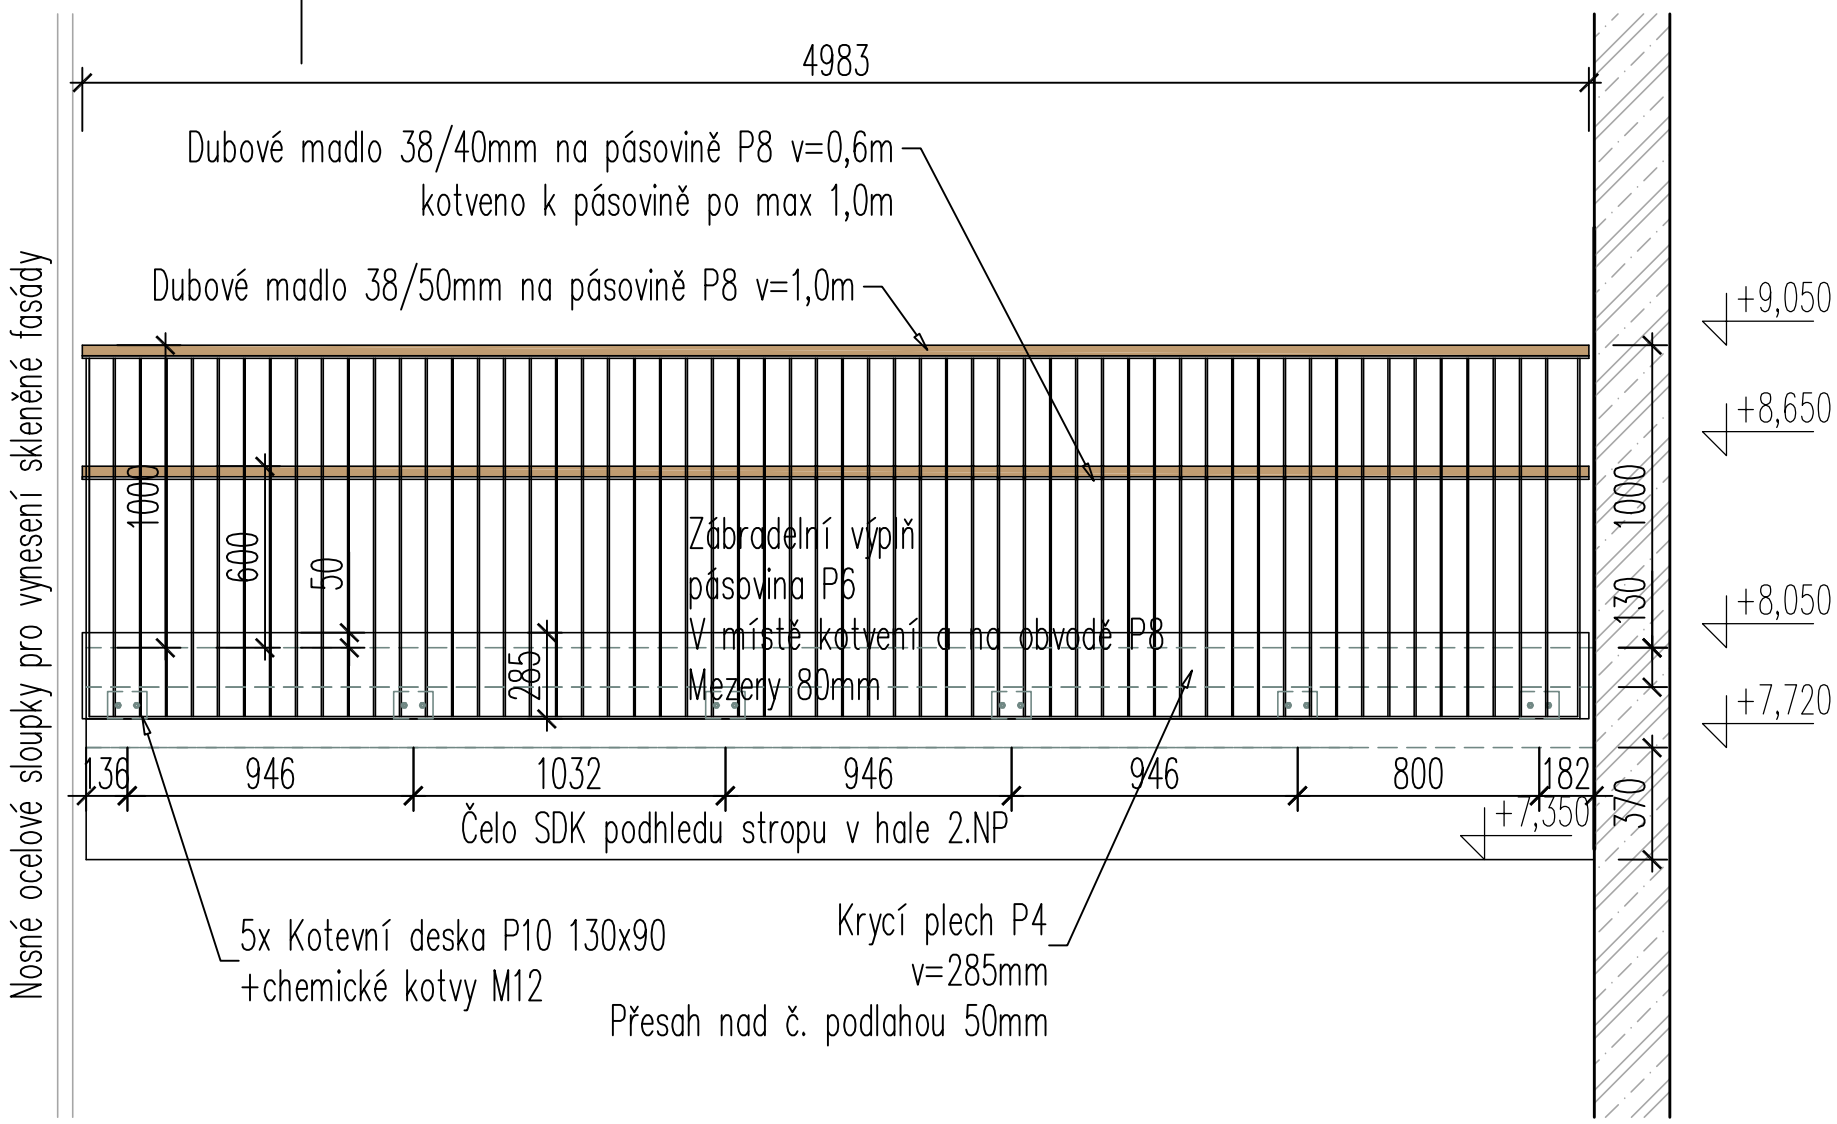

Index	Datum	Obsah výkresu / změna	Vypracoval
4			
3			
2			
0	06/2016	Dokumentace pro výběr zhotovitele	P.Bay/Gre
A	06/2016	Dokumentace na schválení	P.Bay/Gre

Souřadnicový systém: JTSK
Výškový systém: Bpv

±0,00=254,300 m.n.m.

Objednatel:
ÚMČ PRAHA–ČAKOVICE
NÁM. 25.BŘEZNA 121
196 00
PRAHA 9

Zpracovatel:
GREBNER
INŽENÝRSKÁ A PROJEKTOVÁ KANCELÁŘ SPOL. S R. O.
JESENIOVA 1196/52, 130 00 PRAHA 3

Zpracovatel části:

Paré:

Místo stavby : 196 00 Praha, Čakovice

SOD objednatele : .....

Architekt	Ing. arch. Tomáš Med	Ing. arch. Lukáš Pavlík
Zodp. projektant	Ing. D. Dolejšová	
Vypracoval	Patrik Bay	
Kontrola	Ing. M. Pfeffer	
HIP	Ing. D. Dolejšová	

Název akce:

Dokumentace pro územní rozhodnutí

VÝSTAVBA OBJEKTU ZŠ

dostavba areálu odloučeného pracoviště při ul. Jizerská, Praha – Čakovice


Měřítko:	Formát:	Datum:
1:25	A3	06/2016


Příloha:

Architektonicko–stavební řešení

Z114–Zábradlí galerie ve 3.NP

Číslo zakázky:	Stupeň:
PGI 2099/16	DVZ
Číslo přílohy:	Změna:
D.1.1.b–411	0

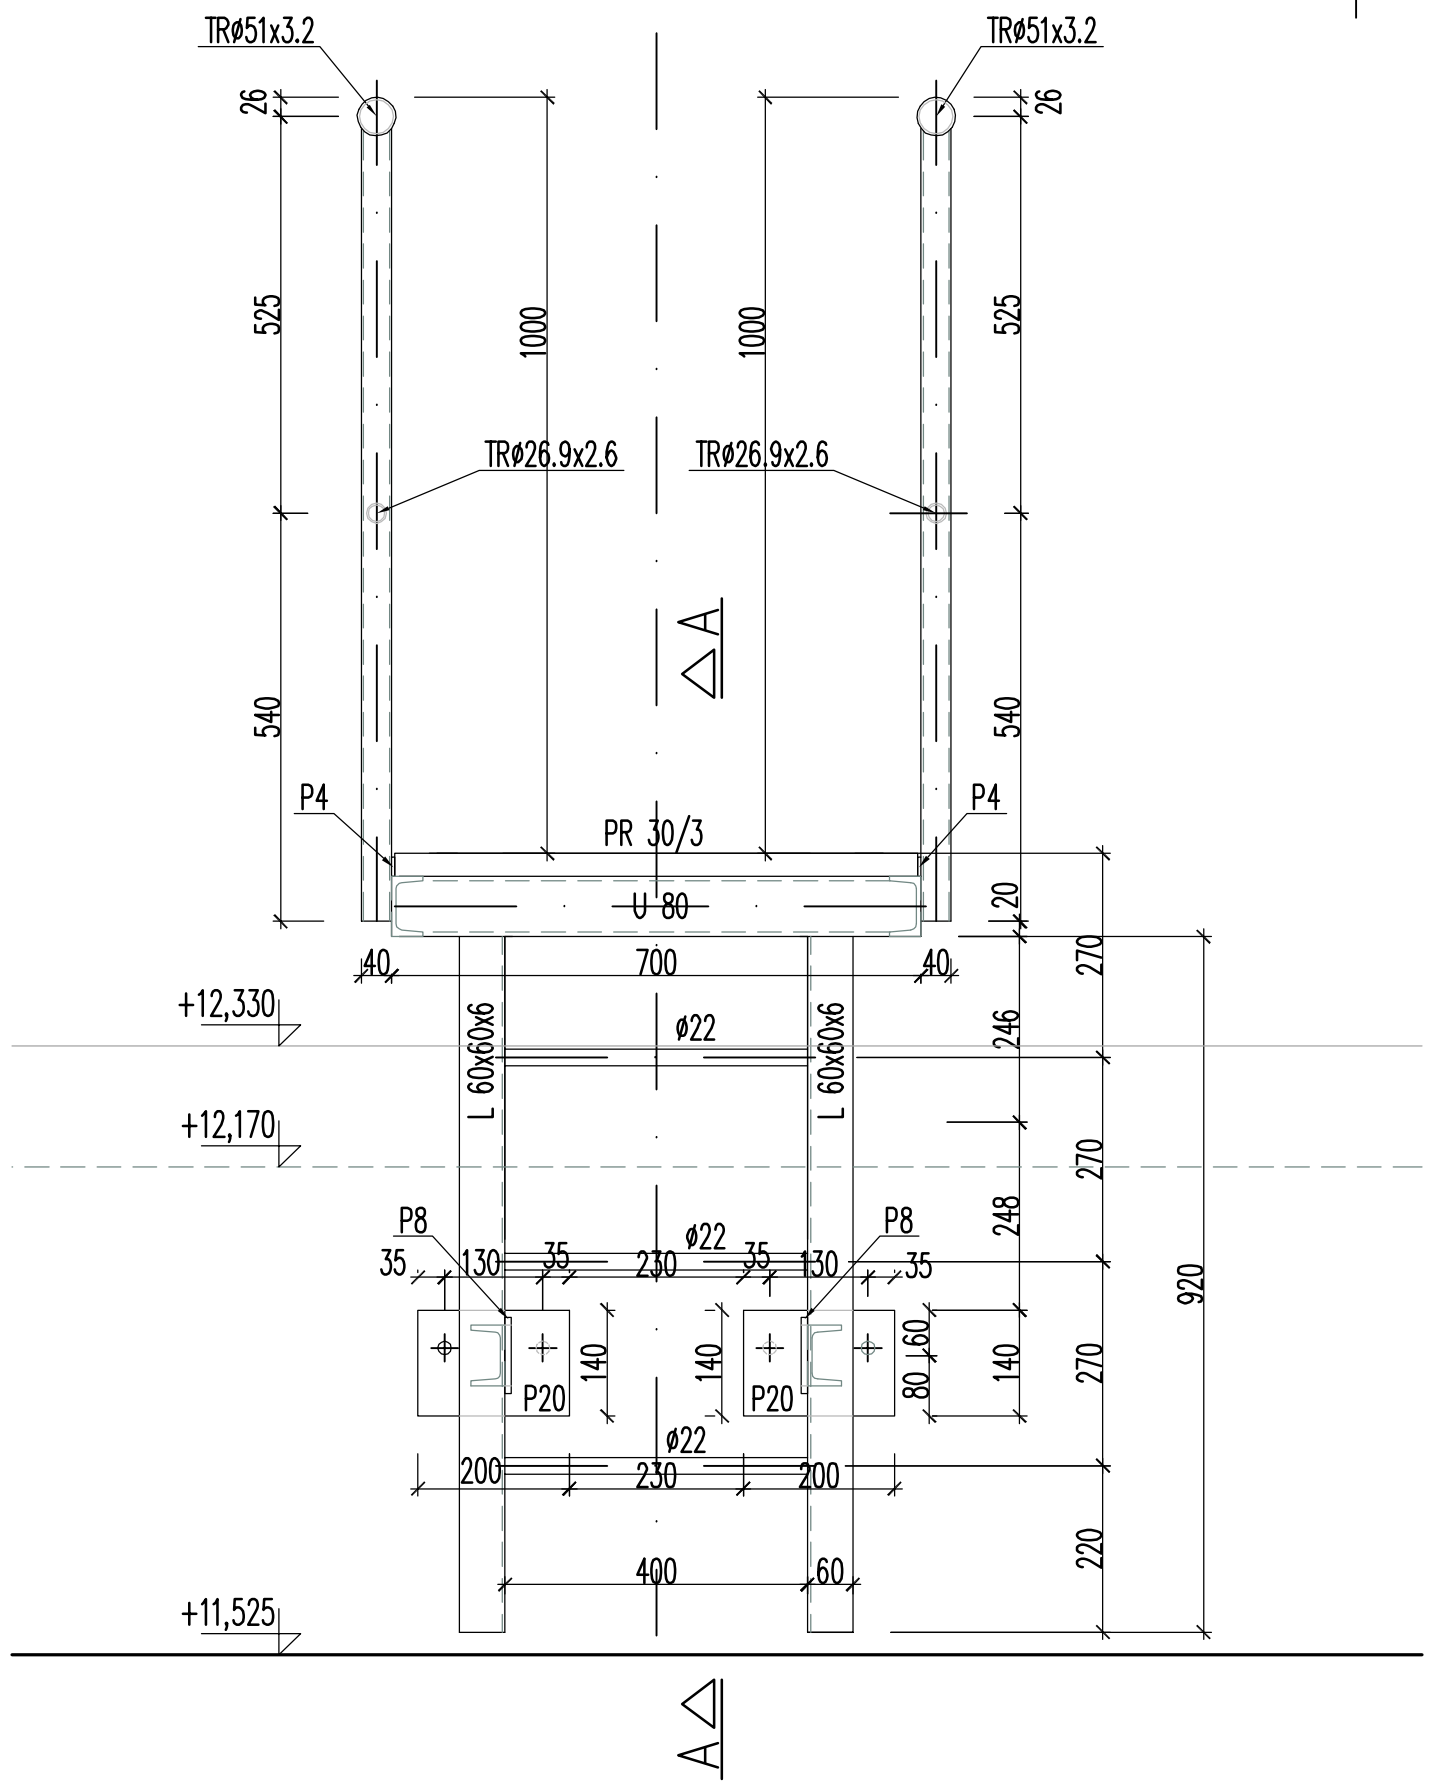

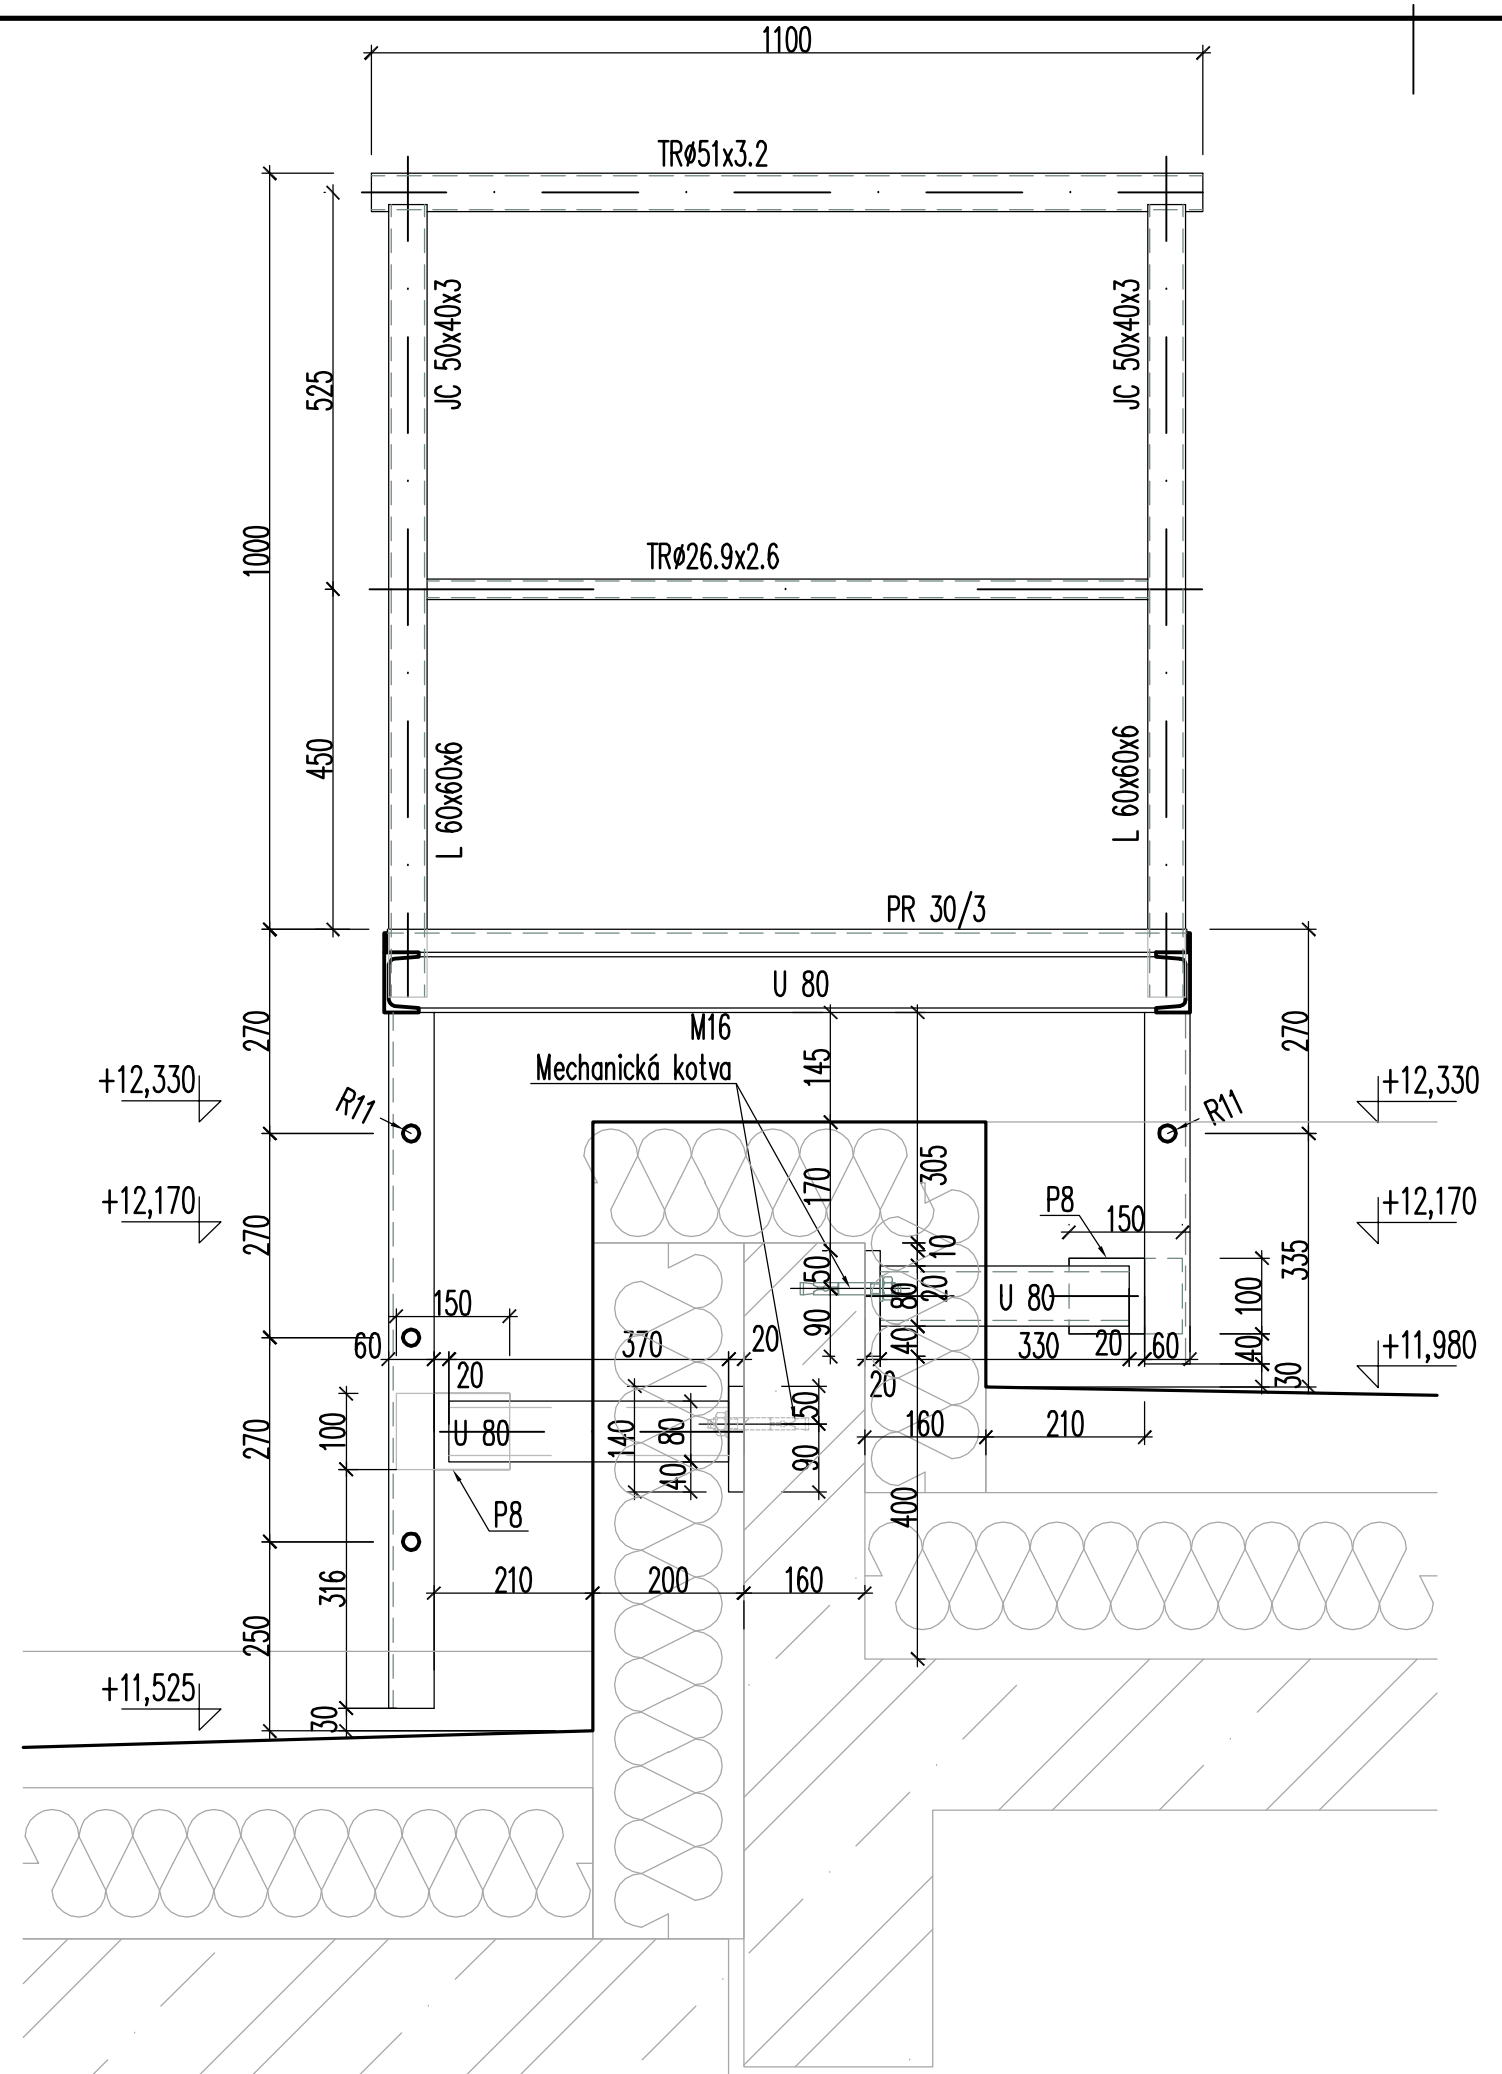

Poznámka :

Materiál–ocel
Povrchová úprava–pozink
Konstrukce musí splňovat požadavky ČSN 74 3282–Ocelové žebříky/základní ustanovení

Index	Datum	Obsah výkresu / změna	Vypracoval
4			
3			
2			
0	06/2016	Dokumentace pro výběr zhotovitele	P.Bay/Gre
A	06/2016	Dokumentace na schválení	P.Bay/Gre

Souřadnicový systém: JTSK
Výškový systém: Bpv

±0,00=254,300 m.n.m.

Objednatel:
ÚMČ PRAHA–ČAKOVICE
NÁM. 25.BŘEZNA 121
196 00
PRAHA 9

Zpracovatel:
GREBNER
INŽENÝRSKÁ A PROJEKTOVÁ KANCELÁŘ SPOL. S R. O.
JESENIOVA 1196/52, 130 00 PRAHA 3

Zpracovatel části:

Paré:

Místo stavby : 196 00 Praha, Čakovice

SOD objednatele : .....

Architekt	Ing. arch. Tomáš Medl	Ing. arch. Lukáš Pavlík
Zodp. projektant	Ing. D. Dolejšová	
Vypracoval	Patrik Bay	
Kontrola	Ing. M. Pfeffer	
HIP	Ing. D. Dolejšová	

Název akce:

Dokumentace pro územní rozhodnutí

VÝSTAVBA OBJEKTU ZŠ

dostavba areálu odloučeného pracoviště při ul. Jizerská, Praha – Čakovice

Měřítko:	Formát:	Datum:
1:25	297x630	06/2016

Příloha:

Architektonicko–stavební řešení

Z117–Lávka přes atiku střechy 3.NP a střechy krčku

Číslo zakázky:	Stupeň:
PGI 2099/16	DVZ
Číslo přílohy:	Změna:
D.1.1.b–412	0