KATASTRÁLNÍ ÚZEMÍ	Brodce nad Jizerou
PARCELNÍ ČÍSLO	parc.č. 1248/1, 477/2, 479/2, 479/5, stp.č. 256
DRUH POZEMKU	asfalt, rostlý terén
VZDÁLENOSTI ŠACHET	21,9m – 15,2m – 10,7m – 21,3m – 18,7m – 2,6m – 7,7m – 3,0m
OZNAČENÍ ŠACHET	H3–4 – KRŠ 1 DN 800 – KRŠ 2 DN 800 – KRŠ 3 DN 800 – KRŠ 4 DN 800 – KRŠ 5 DN 800 – KRŠ 6 DN 800 – KRŠ 7 DN 800 – KRŠ 8 DN 800

STOKA H3 – DN 250 KT

SMĚROVÉ POMĚRY

231° 189° 156° 206° 224° 223° 221° 215° 131°


Obec Brodce
OBJEKT 300 + 92

MĚŘÍTKA 1:200/100

LEGENDA TYPŮ ČAR
PŮVODNÍ TEREN
POTRUBÍ

Úsek kanalizační přípojky vedený na veřejně přístupném prostranství

vnitřní kanalizace

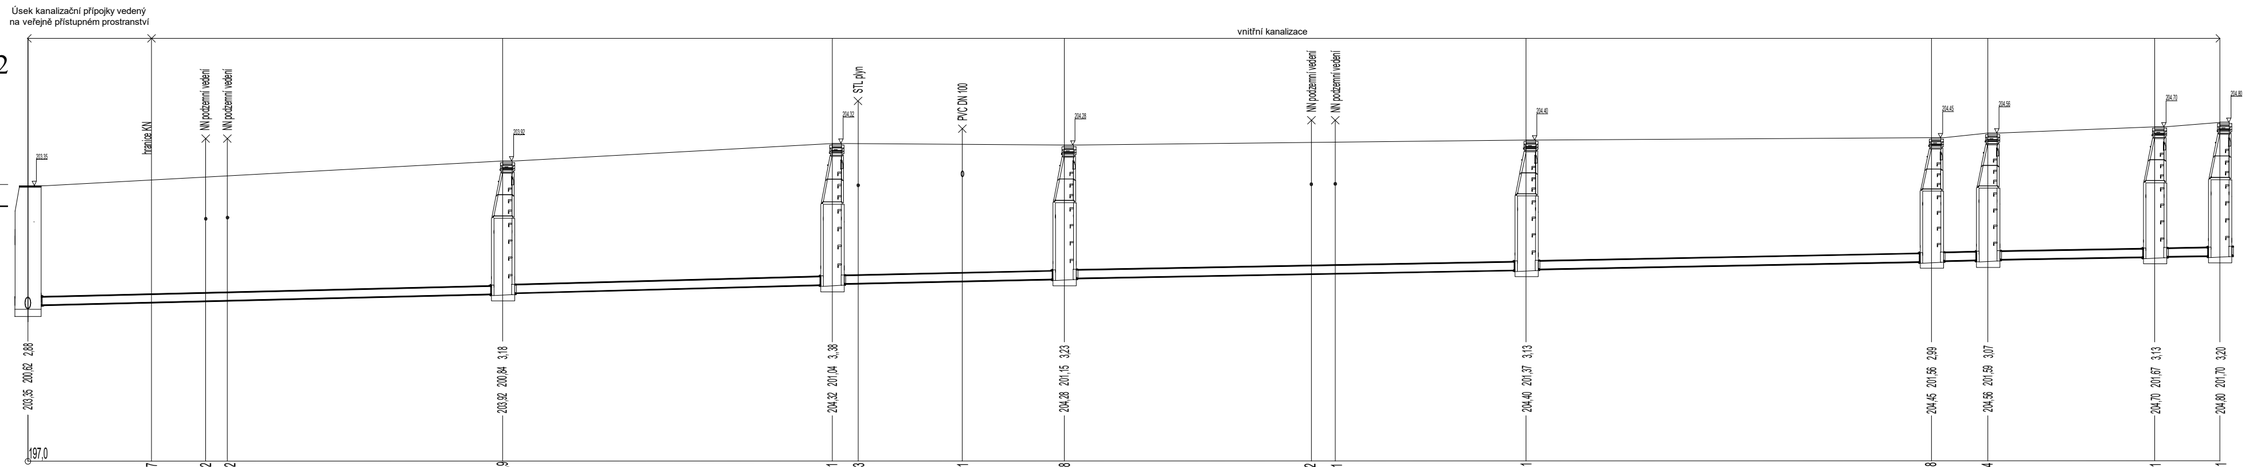

HLOUBKA VÝKOPU
KÓTA DNA POTRUBÍ
KÓTA PŮVODNÍHO TERÉNU

SROVNÁVACÍ ROVINA
STANIČENÍ (m)

PROFIL (mm)– MATERIÁL– DÉLKA(m)
SKLON(promile)– DÉLKA(m)
ULOŽENÍ

KT 200 systém F – 21,9m	PVC DN 200 – 15,2m	PVC DN 200 – 10,7m	PVC DN 200– 21,3m	PVC DN 200– 18,7m	PVC DN 200– 2,6m	PVC DN 200– 7,7m	PVC DN 200 – 3,0m
12 – 21,9	13 – 15,2	10 – 10,7	10 – 21,3	10 – 18,7	12 – 2,6	10 – 7,7	10 – 3,0
100 mm písková podsyp							

DOKUMENTACE PRO ÚZEMNÍ SOUHLAS

VŠECHNY INŽENÝRSKÉ SÍTĚ BYLY ZAKRESLENY POUZE ORIENTAČNĚ
PŘED ZAPOČETÍM VÝKOPOVÝCH PRACÍ JE NUTNO SI JE NECHAT VYTÝČIT
SPRÁVCI SÍTÍ

PŘI SOUBĚHU A KŘÍŽENÍ INŽENÝRSKÝCH SÍTÍ JE TŘEBA DODRŽET ČSN 73 6005

anitas
projekční atelier

ANITAS s.r.o. Turnovská 21
IČ:257 55 668 295 01 Mnichovo Hradiště
DIČ:CZ 257 55 668 tel./fax.: 326 774 215

zodpovědný projektant:
Ing. Tomáš Rakouský

dokumentaci vypracoval:
Roman Rakouský

PODÉLNÝ PROFIL KANALIZAČNÍ PŘÍPOJKY

KANALIZAČNÍ PŘÍPOJKA PRO OBJEKT ČP. 300+92
V OBCI BRODCE

MÍSTO STAVBY: p.č. 1248/1, 477/2, 479/2, 479/5, stp.č. 256, v k. ú. Brodce nad Jizerou
STAVEBNÍ ÚŘAD: Mladá Boleslav
KRAJ: Středočeský
INVESTOR: Městys Brodce, Dobrovická 34, 29473 Brodce

MĚŘÍTKO	1 : 200 1 : 100	ZAK.ČÍSLO	138/19
FORMÁT	3A4	ČÍSLO PARÉ	
ÚČEL	DÚS		
DATUM	21/2021		
ČÁST	D		
Č.VÝKR.	01		