


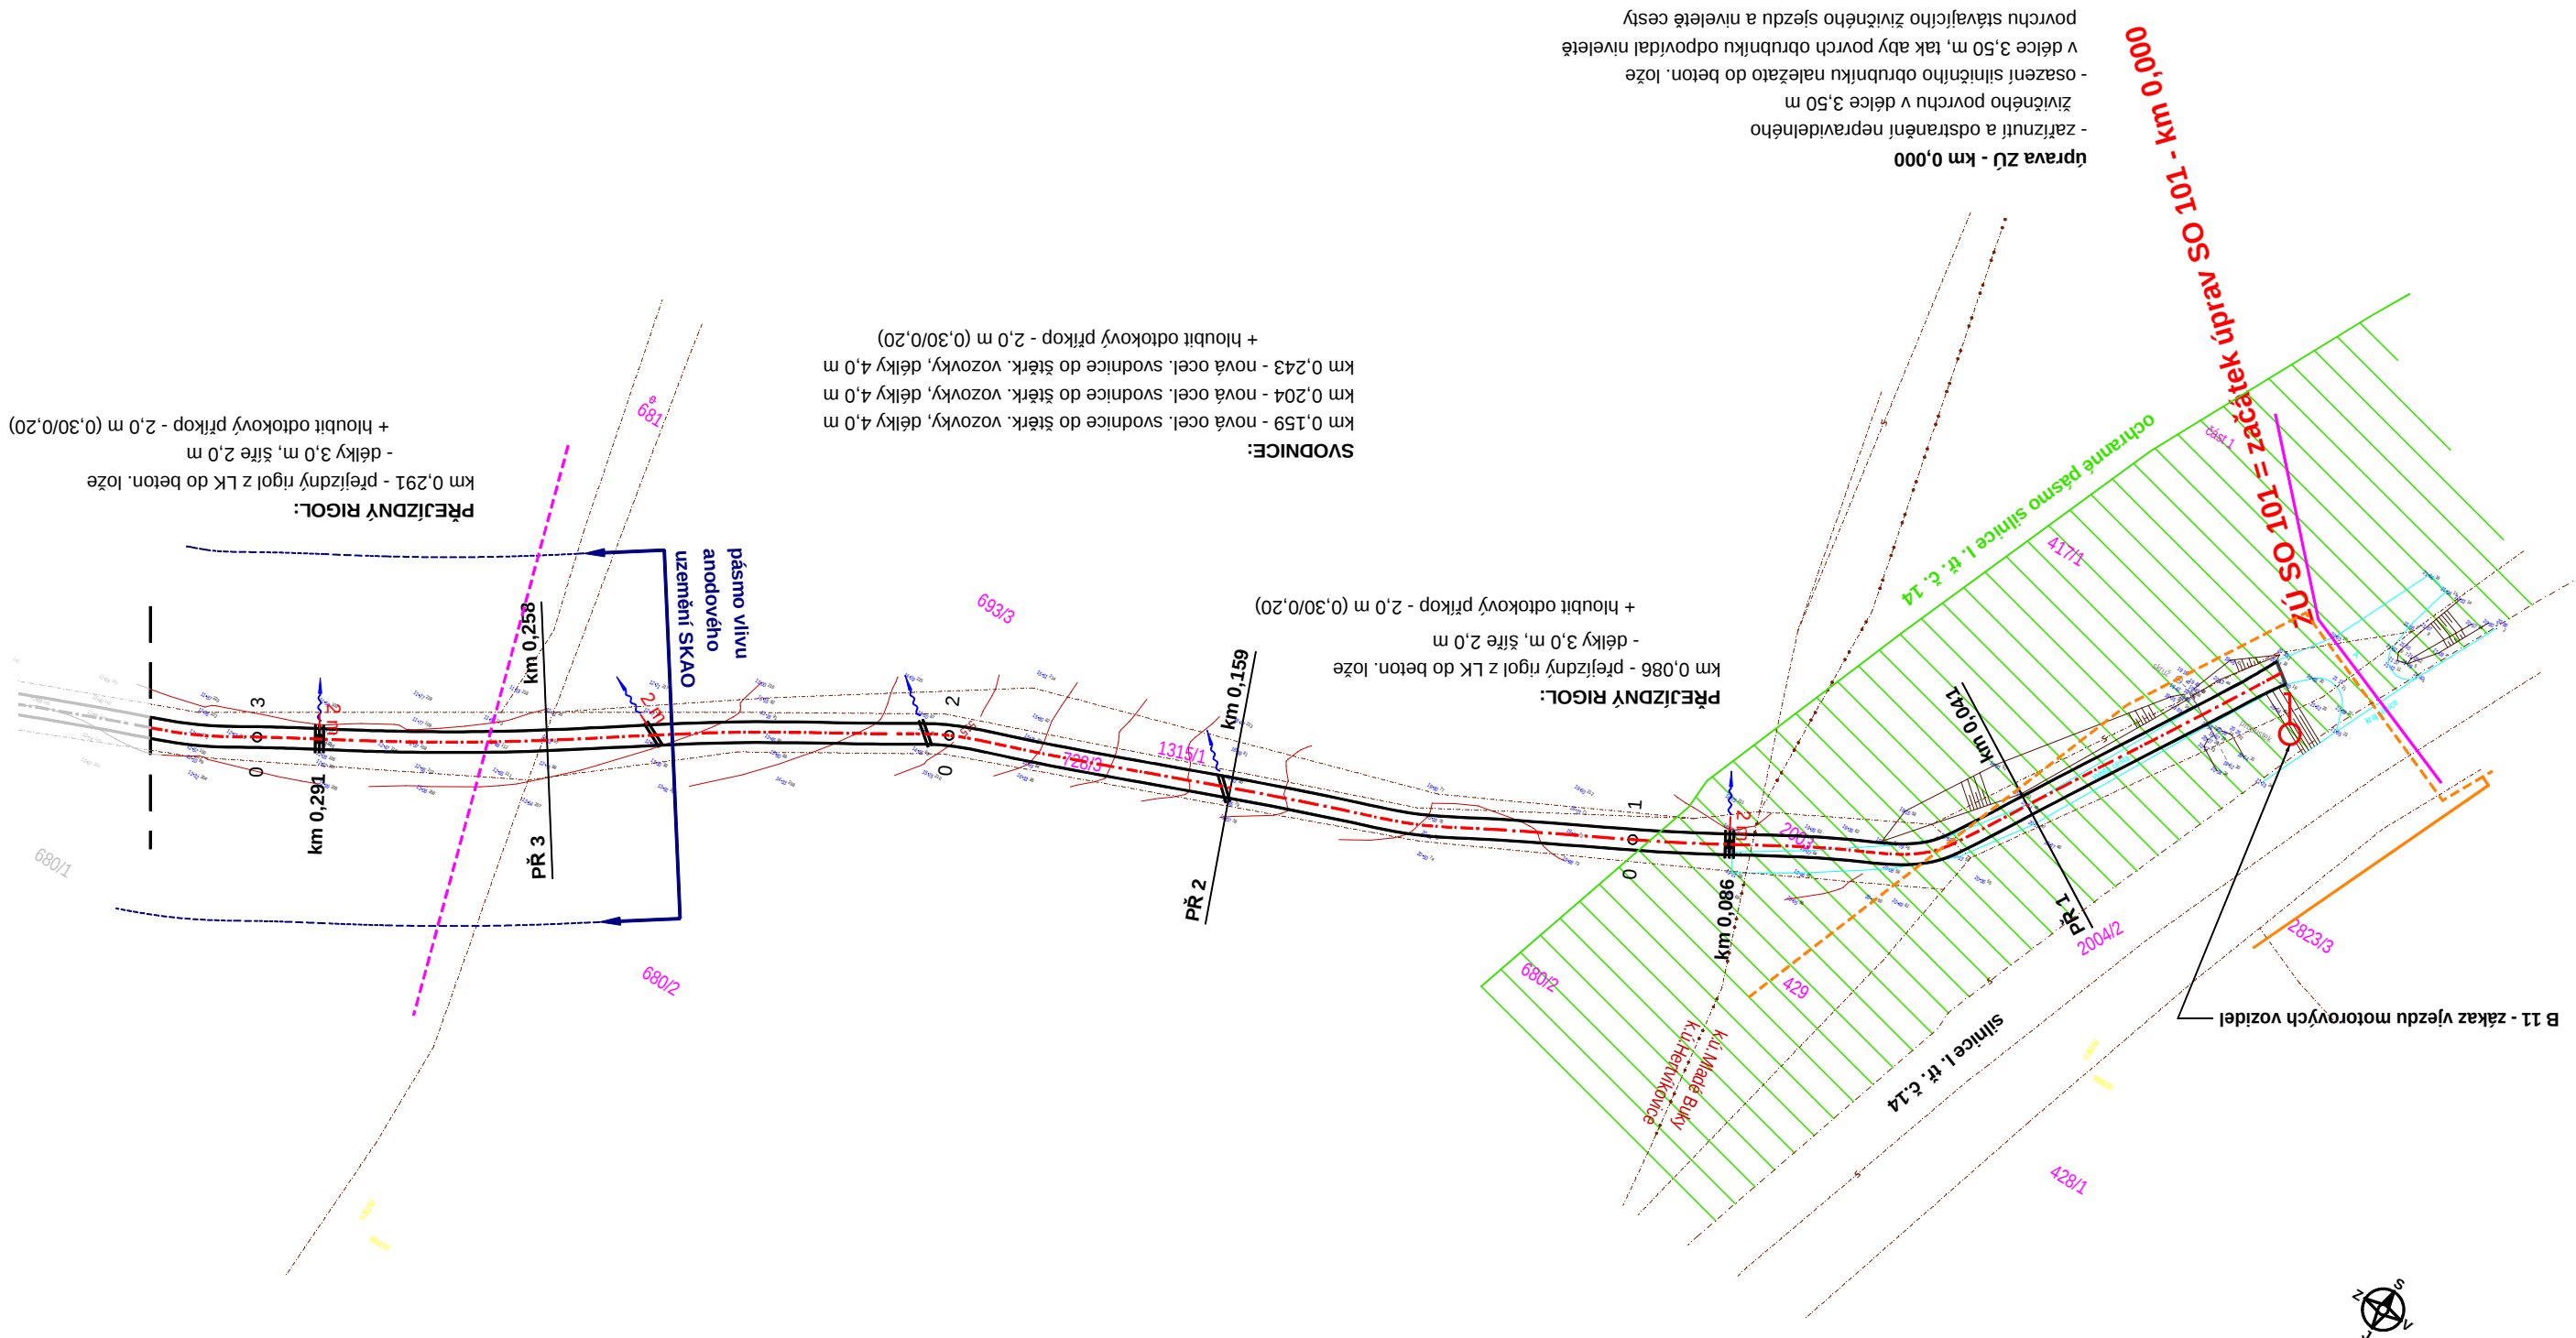

B 11 - zákaz vjazdu motorových vozidel



čuprava ZU - km 0,000

- [illegible]

SVODNICE:

PREJÍDNY RIGOL:
km 0,086 - přelízdný rigol z LK do beton. lože
- délky 3,0 m, šíře 2,0 m
+ hloubit odtokový příkop - 2,0 m (0,30/0,20)

km 0,159 - nová oceľ. svodnice do štriek. vozovky, dĺžky 4,0 m
km 0,204 - nová oceľ. svodnice do štriek. vozovky, dĺžky 4,0 m
km 0,243 - nová oceľ. svodnice do štriek. vozovky, dĺžky 4,0 m
+ hĺbiť odtokový príkop - 2,0 m (0.30/0,20)

PREJIZDNY RIGOL:

km 0,291 - přejízdný rigol z LK do beton. lože
- délky 3,0 m, šíře 2,0 m
+ hloubit odtokový příkop - 2,0 m (0,30/0,20)

B.2.1.

stavba: "Obnova historických cest v Mladých Bukách

lokality Hertvíkovice"

SO 101