


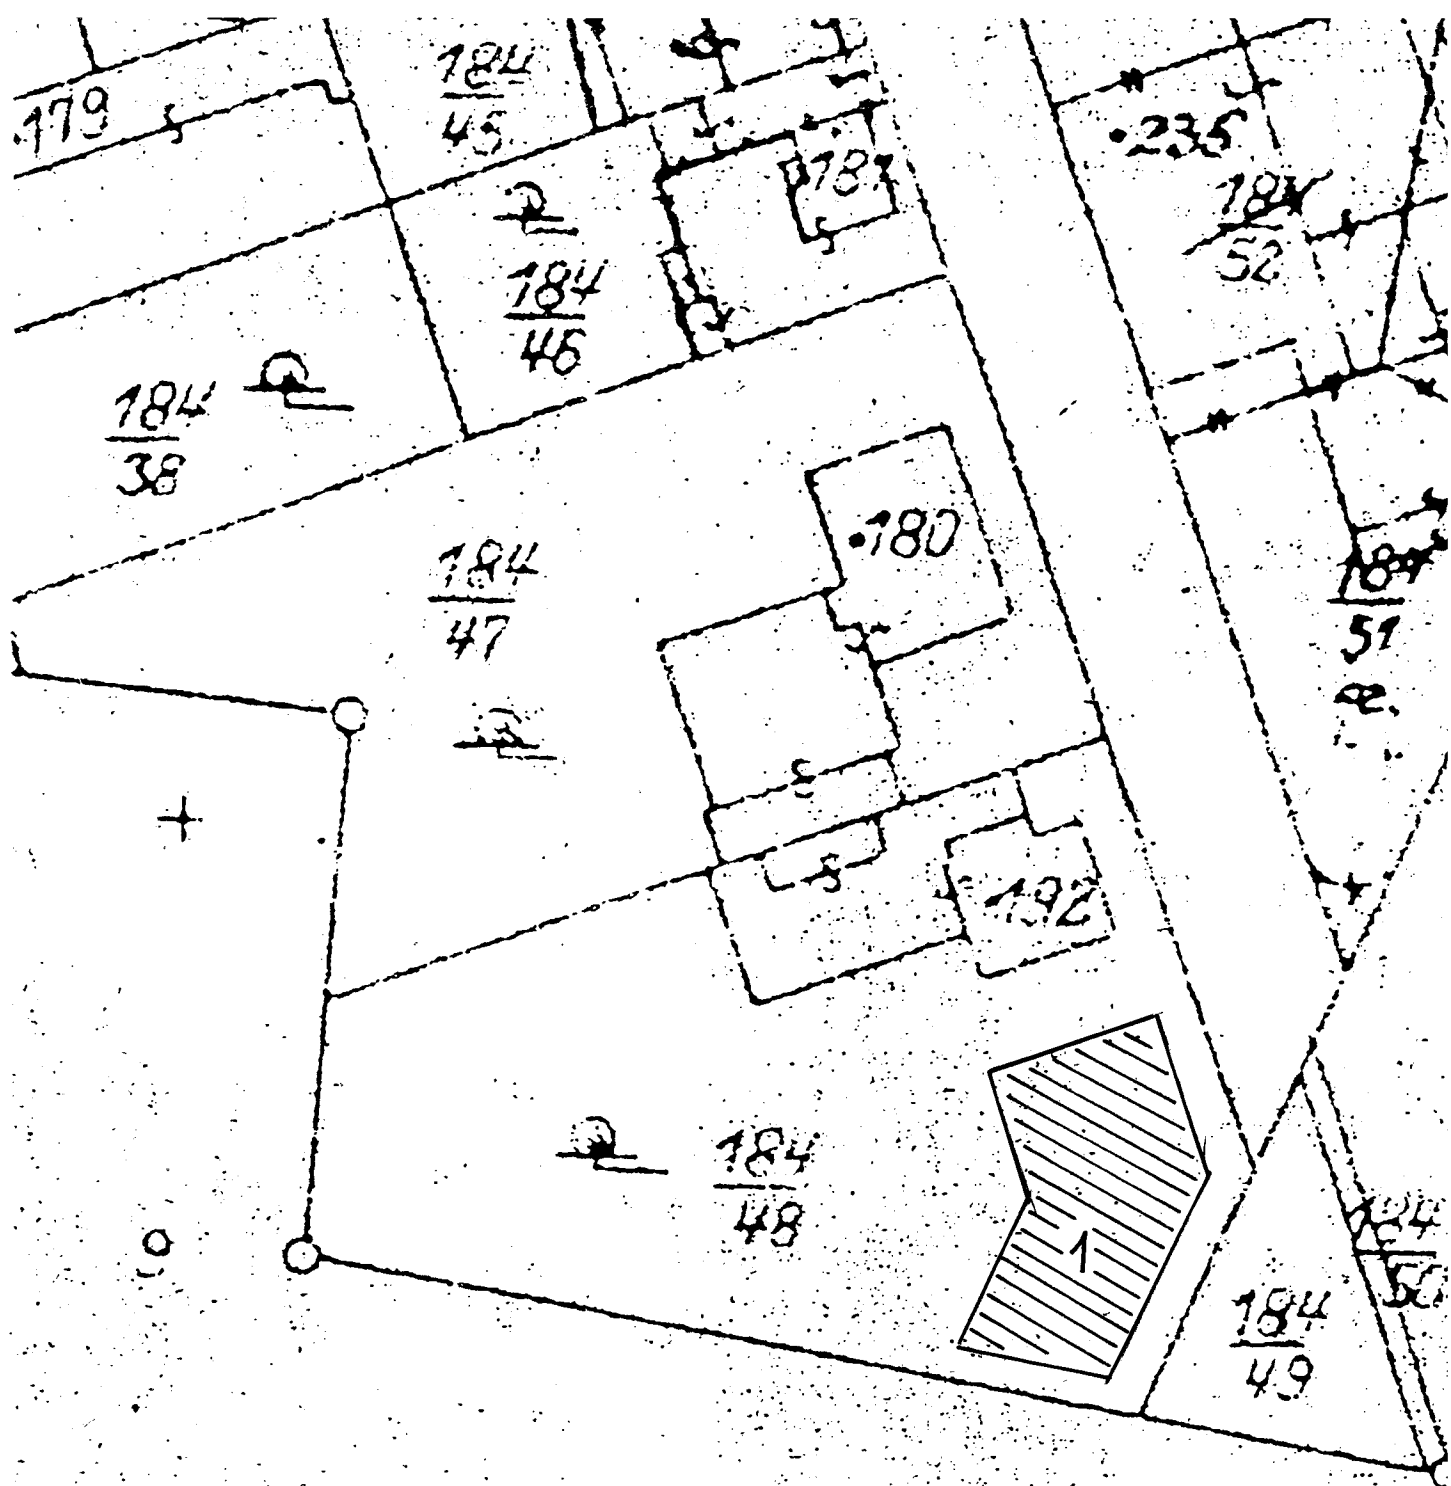

1 – PROSTOR PRO UMÍSTĚNÍ STAVBY MŠ