
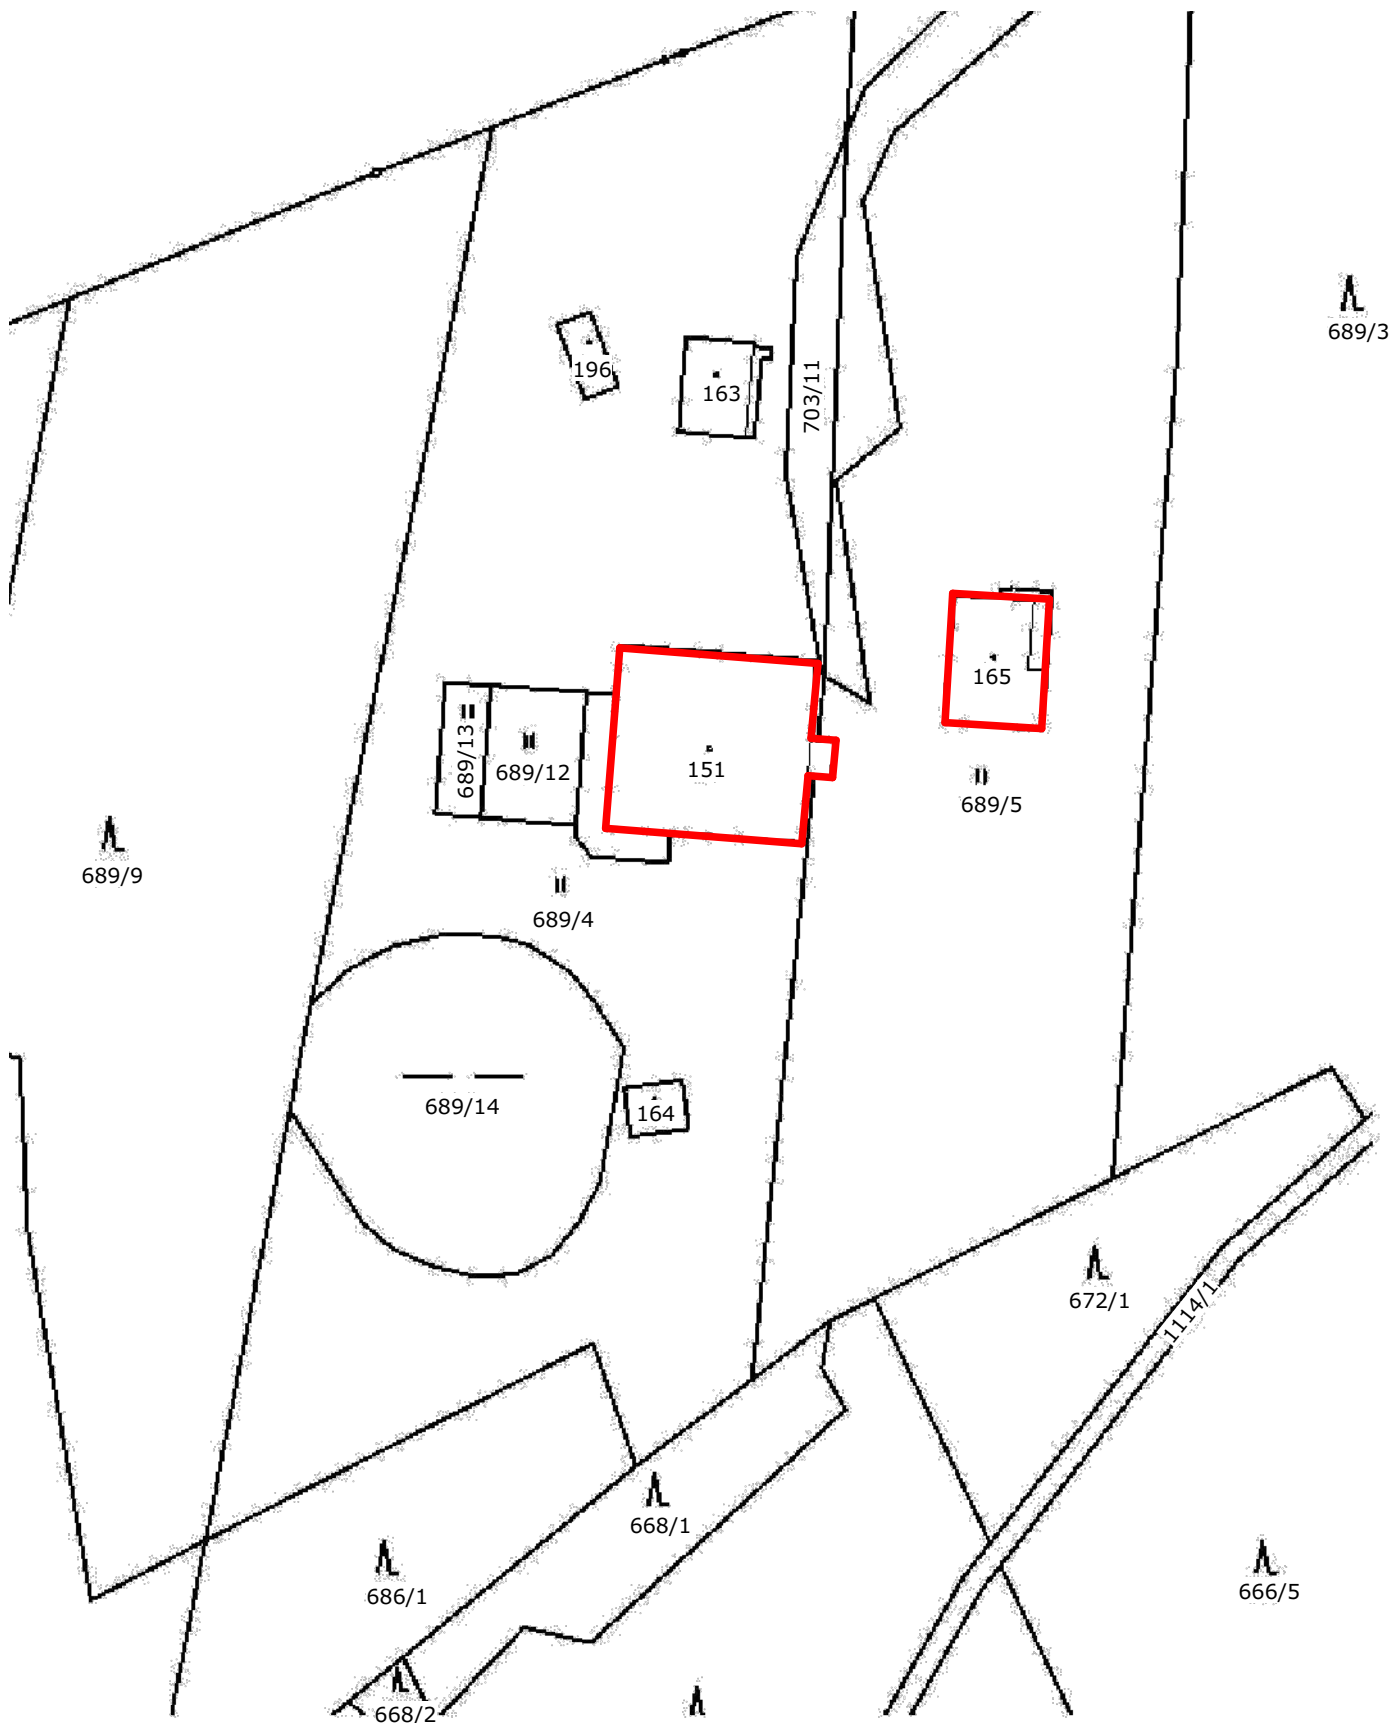





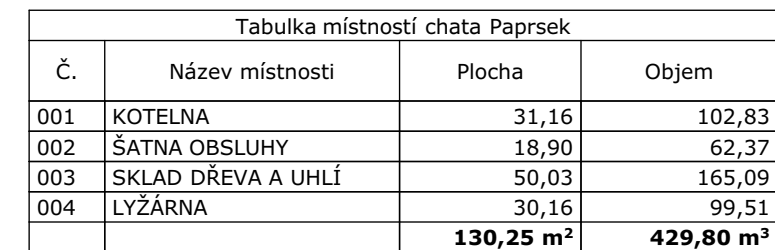
© Seznam.cz, a.s., 2020 a další


Zodpovědný projektant	Vypracoval	Ing. Kamil Chovanec IČ: 01924087, DIČ: 7709275508 projekt-topeni@seznam.cz tel. +420 732 475 787	
ING. LENKA NOVÁKOVÁ	ING. KAMIL CHOVANEC		
Investor:	MIKA MILOSLAV, NOVÁ SENINKA 79, 78832 STARÉ MĚSTO		
Místo:	STARÉ VRBNO č.e.27 a jiná stavba bez č.e. a popisného		
Název stavby	BUDOVY CHATA PAPERSEK A SLEZSKÝ DŮM		
Místo	k.ú. VELKÉ VRBNO parc.č. 151 a parc.č.165		
Obsah:	SITUAČNÍ VÝKRES ŠIRŠÍCH VZTAHŮ	Zak.číslo: 0120	Datum: 15.6.2020
Profese:	VYTÁPĚNÍ	Měřítko:	Čís. výkresu: C.1




Zodpovědný projektant	Vypracoval	Ing. Kamil Chovanec IČ: 01924087, DIČ: 7709275508 projekt-topeni@seznam.cz tel. +420 732 475 787	
ING. LENKA NOVÁKOVÁ	ING. KAMIL CHOVANEC		
Investor:	MIKA MILOSLAV, NOVÁ SENINKA 79, 78832 STARÉ MĚSTO		
Místo:	STARÉ VRBNO č.e.27 a jiná stavba bez č.e. a popisného		
Název stavby	BUDOVY CHATA PAPRSEK A SLEZSKÝ DŮM		
Místo	k.ú. VELKÉ VRBNO parc.č. 151 a parc.č.165		
Obsah:	KATASTRÁLNÍ SITUAČNÍ VÝKRES	Zak.číslo: 0120	Datum: 15.6.2020
Profese:	VYTÁPĚNÍ	Měřítko:	Čís. výkresu: C.2






Zodpovědný projektant		Vypracoval		Ing. Kamil Chovanec IČ: 01924087, DIČ: 7709275508 projekt-topeni@seznam.cz tel. +420 732 475 787	
ING. LENKA NOVÁKOVÁ		ING. KAMIL CHOVANEC			
Investor:	MIKA MILOSLAV, NOVÁ SENINKA 79, 78832 STARÉ MĚSTO				
Místo:	STARÉ VRBNO č.e.27 a jiná stavba bez č.e. a popisného				
Název stavby	BUDOVY CHATA PAPERSEK A SLEZSKÝ DŮM				
Místo	k.ú. VELKÉ VRBNO parc.č. 151 a parc.č.165				
Obsah:	PŮDORYS KOTELNY CHATA PAPERSEK			Zak.číslo: 0120	Datum: 15.6.2020
Část:	VYTÁPĚNÍ			Měřítko:	Čís. výkresu: D.1.1

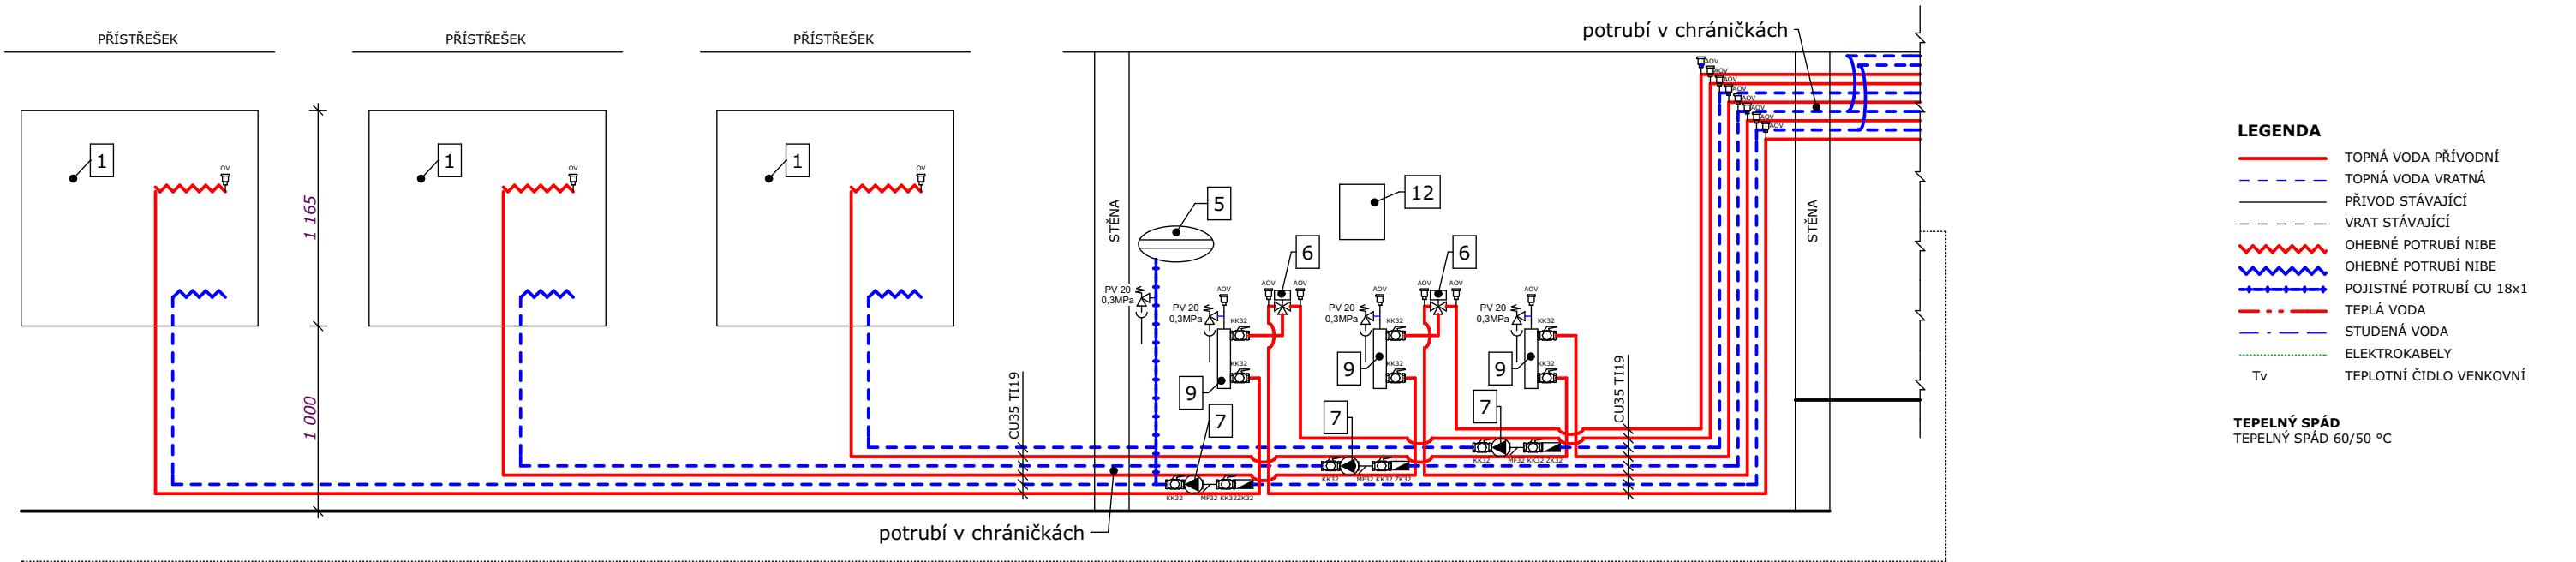

LEGENDA

- TOPNÁ VODA PŘÍVODNÍ
- TOPNÁ VODA VRATNÁ
- PŘÍVOD STÁVAJÍCÍ
- VRAT STÁVAJÍCÍ
- OHEBNÉ POTRUBÍ NIBE
- OHEBNÉ POTRUBÍ NIBE
- POJISTNÉ POTRUBÍ CU 18x1
- TEPLÁ VODA
- STUDENÁ VODA
- ELEKTROKABELY
- Tv
- TEPLOTNÍ ČIDLO VENKOVNÍ

TEPELNÝ SPÁD
TEPELNÝ SPÁD 60/50 °C

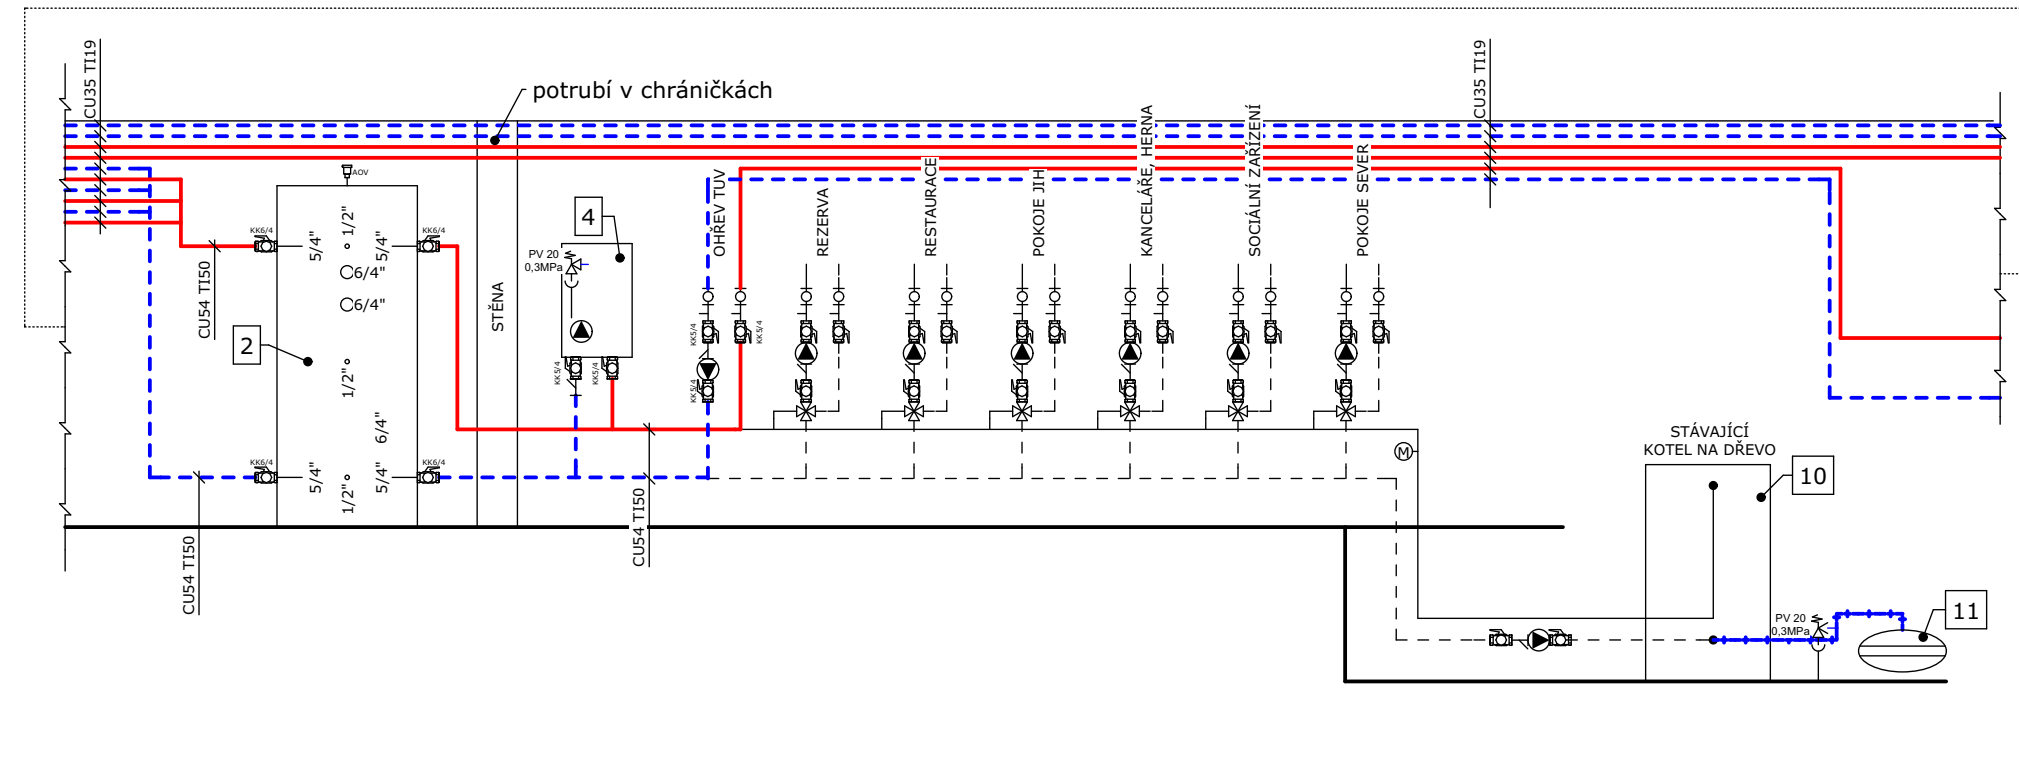


LEGENDA ARMATUR


- KK KULOVÝ KOHOUT ZÁVITOVÝ
- PV POJISTNÝ VENTIL
- TLAKOMĚR
- VK VYPOUŠTĚCÍ KULOVÝ KOHOUT
- AOV AUTOMATICKÝ ODVZDUŠŇOVACÍ VENTIL
- F FILTR (MF - MAGNETICKÝ FILTR)
- ZK ZPĚTNÁ KLAPKA
- TEPLOMĚR
- OBĚHOVÉ ČERPADLO

LEGENDA ZAŘÍZENÍ

- 1 TEPELNÉ ČERPADLO NIBE 2120 - 20
- 2 AKUMULAČNÍ ZÁSOBNÍK UKV300
- 3 ZÁSOBNÍK TUV OKC 400NTR/HP
- 4 ELEKTROKOTEL THERM EL 45
- 5 EXPANZNÍ NÁDOBA 100L
- 6 3-CESTNÝ VENTIL 525
- 7 OBĚHOVÉ ČERPADLO NIBE
- 8 EXPANZNÍ NÁDOBA PITNÉ VODY
- 9 ELEKTROKOTEL NIBE 9kW
- 10 ZÁLOŽNÍ, STÁVAJÍCÍ KOTEL NA DŘEVO VERNER
- 11 NOVÁ EXPANZNÍ NÁDOBA 150L
- 12 SMO 40

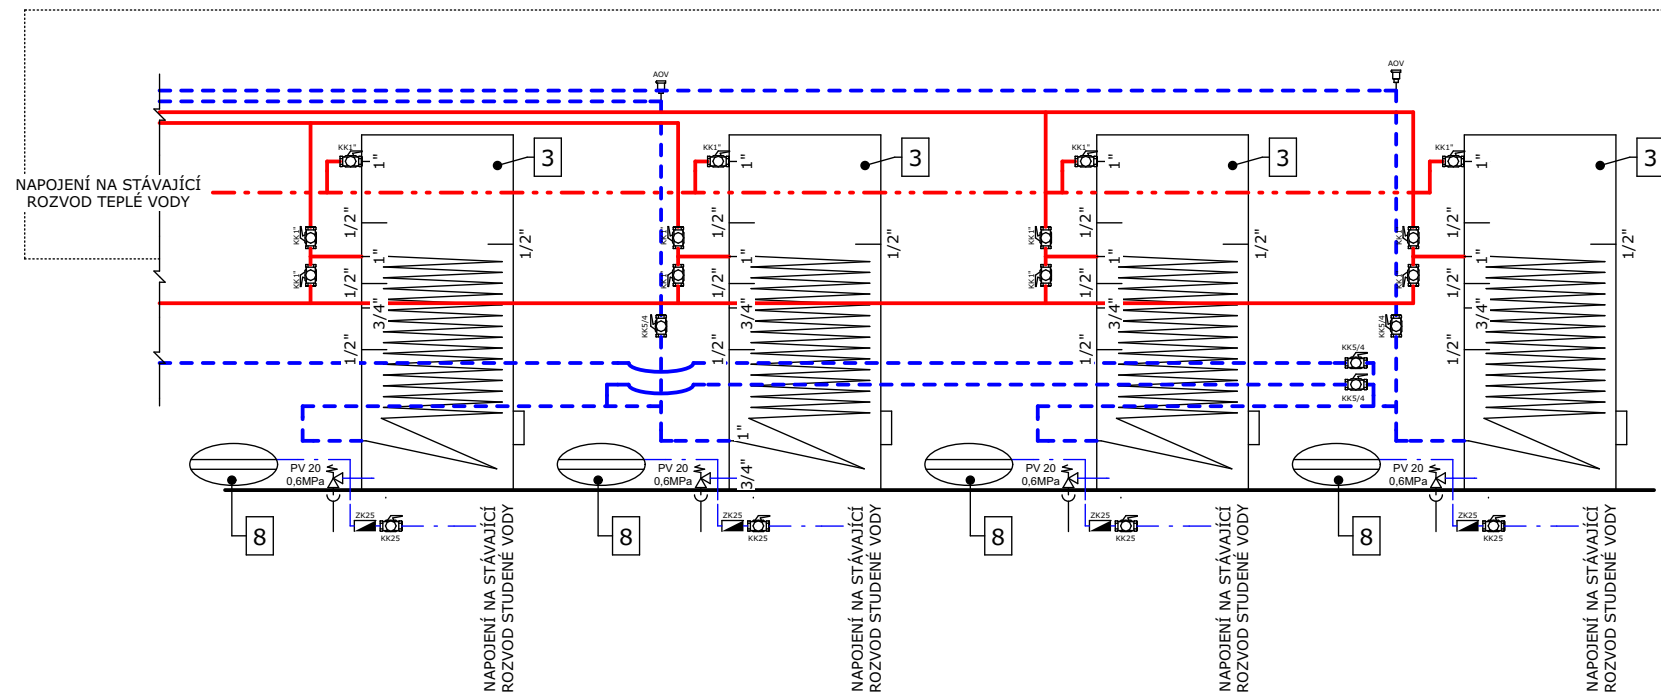

Zodpovědný projektant	Ing. Lenka Nováková	Ing. Kamil Chovanec
ING. LENKA NOVÁKOVÁ	ING. KAMIL CHOVANEC	
Investor:	MIKA MILOSLAV, NOVÁ SENINKA 79, 78832 STARÉ MĚSTO	
Místo:	STARÉ VRBNO č.e.27 a jiná stavba bez č.e. a popisného	
Název stavby	BUDOVY CHATA PAPERSEK A SLEZSKÝ DŮM	
Místo	k.ú. VELKÉ VRBNO parc.č. 151 a parc.č.165	
Obsah:	SCHÉMA ZAPOJENÍ CHATA PAPERSEK	Zak.číslo: 0120 Datum: 15.6.2020
Část:	VYTÁPĚNÍ	Měřítko: Čís. výkresu: D.1.2

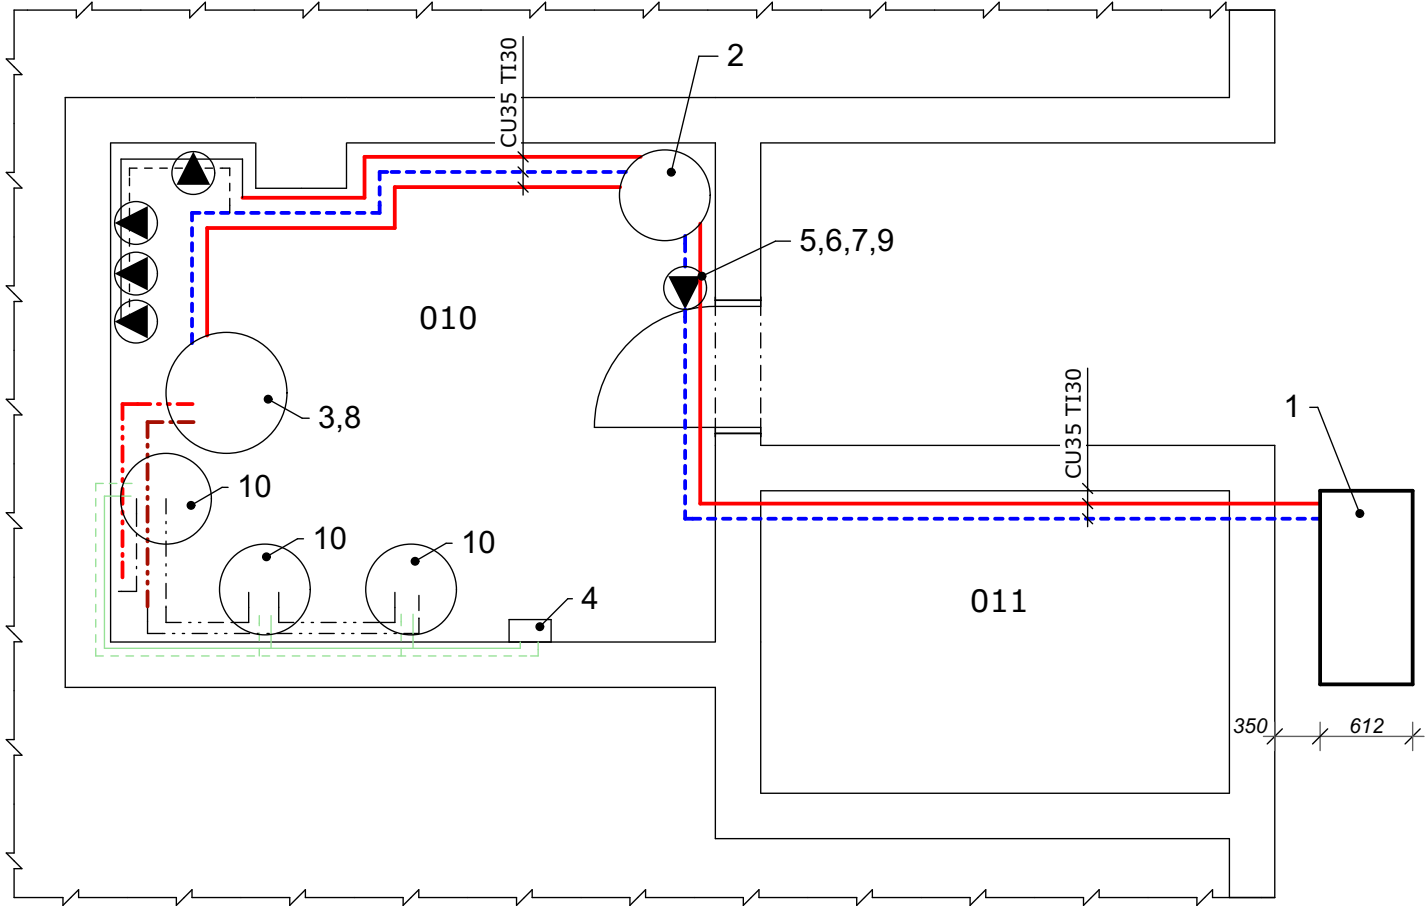

Tabulka místností Slezský dům			
Č.	Název místnosti	Plocha	Objem
010	KOTELNA	13,20	43,56
011	SKLAD DŘEVA	6,20	20,46
		19,40 m²	64,02 m³


LEGENDA ZAŘÍZENÍ

- 1 TEPELNÉ ČERPADLO NIBE 2120 - 20
- 2 AKUMULAČNÍ ZÁSOBNÍK NAD 100V1
- 3 ZÁSOBNÍK TUV OKC 400NTR/HP
- 4 VÝMĚNÍK SOLÁRU
- 5 EXPANZNÍ NÁDOBA 50L
- 6 3-CESTNÝ VENTIL 525
- 7 OBĚHOVÉ ČERPADLO NIBE
- 8 EXPANZNÍ NÁDOBA PITNÉ VODY
- 9 ELEKTROKOTEL NIBE 9kW
- 10 OKC 200
- 12 SMO 40


LEGENDA

- TOPNÁ VODA PŘÍVODNÍ
- TOPNÁ VODA VRATNÁ
- PŘÍVOD STÁÁVAJÍCÍ
- VRAT STÁVAJÍCÍ
- OHEBNÉ POTRUBÍ NIBE
- OHEBNÉ POTRUBÍ NIBE
- POJISTNÉ POTRUBÍ CU 18x1
- TEPLÁ VODA
- STUDENÁ VODA
- PŘEDEHŘÁTÁ VODA
- TEPLOTNÍ ČIDLO VENKOVNÍ

KOTELNA VE SLEZSKÉM DOMĚ 1:250

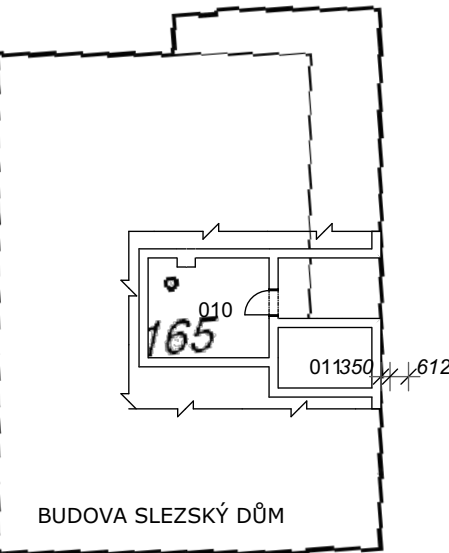

Zodpovědný projektant	Vypracoval	Ing. Kamil Chovanec IČ: 01924087, DIČ: 7709275508 projekt-topeni@seznam.cz tel. +420 732 475 787	
ING. LENKA NOVÁKOVÁ	ING. KAMIL CHOVANEC		
Investor:	MIKA MILOSLAV, NOVÁ SENINKA 79, 78832 STARÉ MĚSTO		
Místo:	STARÉ VRBNO č.e.27 a jiná stavba bez č.e. a popisného		
Název stavby	BUDOVY CHATA PAPERSEK A SLEZSKÝ DŮM		
Místo	k.ú. VELKÉ VRBNO parc.č. 151 a parc.č.165		
Obsah:	PŮDORYS KOTELNY SLEZSKÝ DŮM	Zak.číslo: 0120	Datum: 15.6.2020
Část:	VYTÁPĚNÍ	Měřítko:	Čís. výkresu: D.1.3

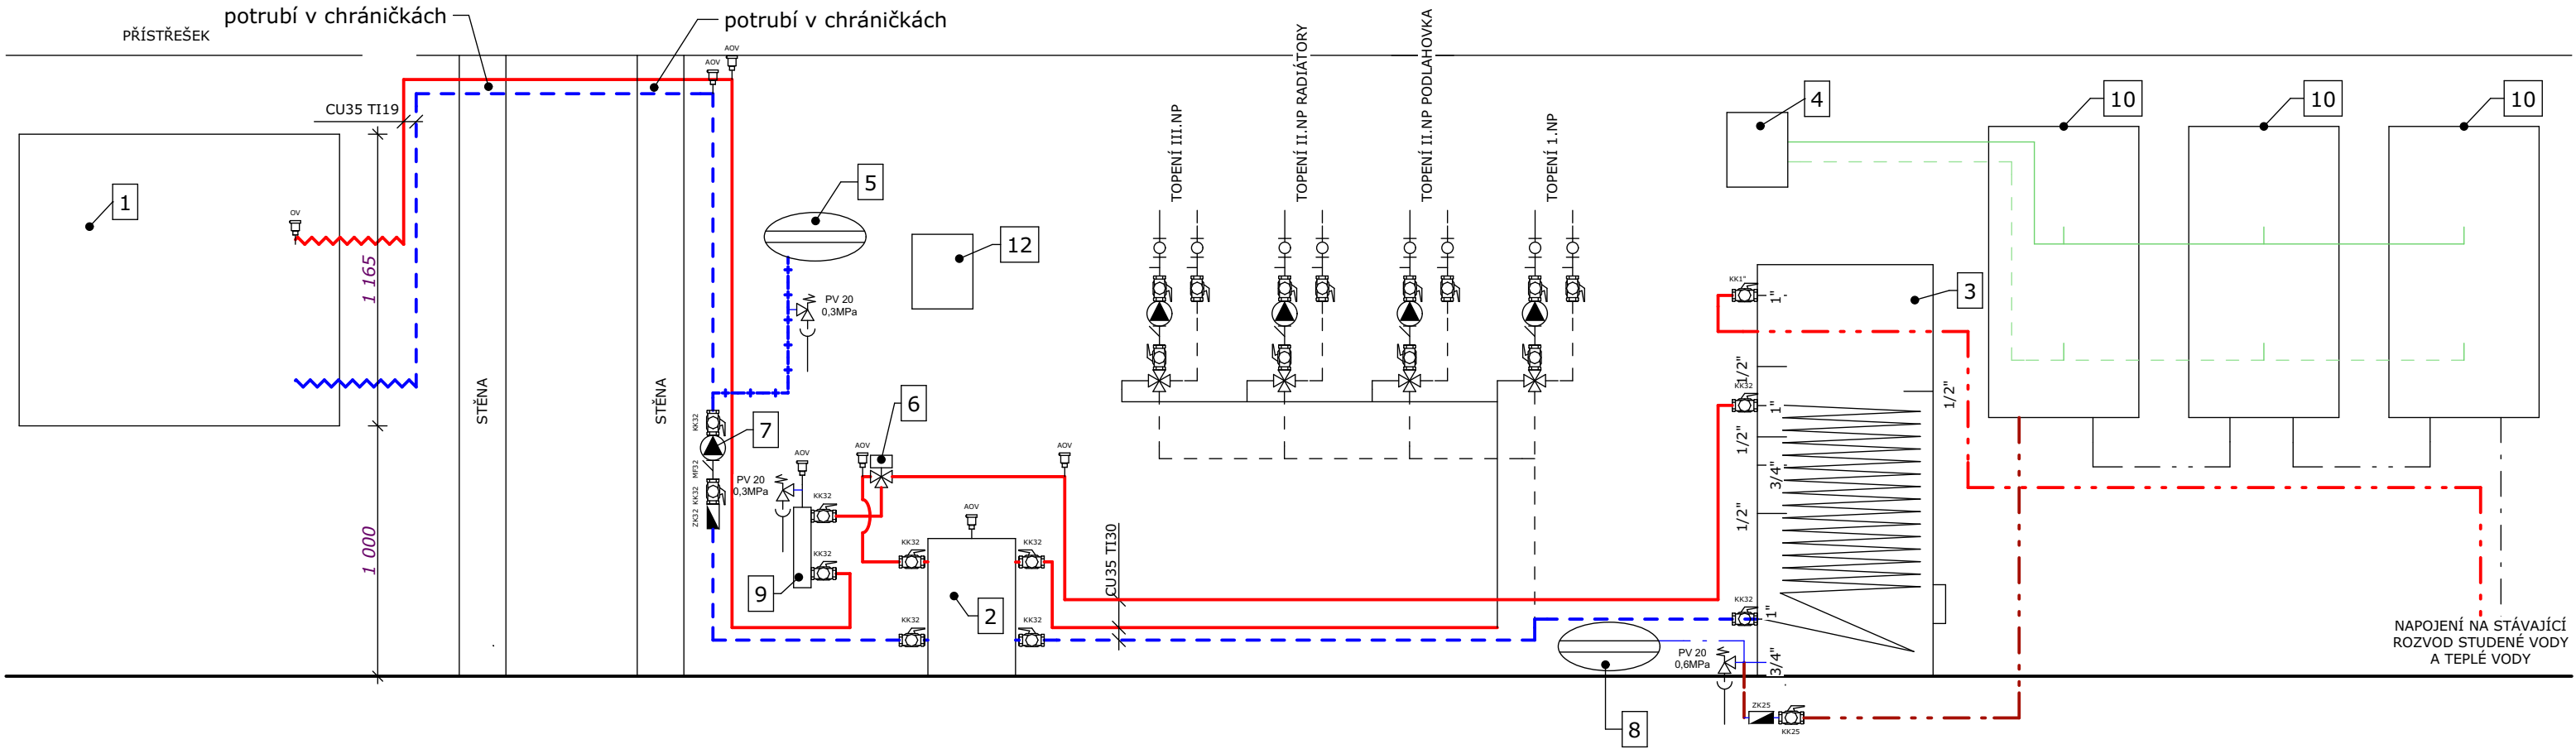

LEGENDA

	TOPNÁ VODA PŘÍVODNÍ
	TOPNÁ VODA VRATNÁ
	PŘIVOD STÁVAJÍCÍ
	VRAT STÁVAJÍCÍ
	OHEBNÉ POTRUBÍ NIBE
	OHEBNÉ POTRUBÍ NIBE
	POJISTNÉ POTRUBÍ CU 18x1
	TEPLÁ VODA
	STUDENÁ VODA
	PŘEDEHŘÁTÁ VODA
	TEPLOTNÍ ČIDLO VENKOVNÍ

TEPELNÝ SPÁD
TEPELNÝ SPÁD 60/50 °C

LEGENDA ARMATUR

	KK	KULOVÝ KOHOUT ZÁVITOVÝ
	PV	POJISTNÝ VENTIL
	M	TLAKOMĚR
	VK	VYPOUŠTĚČÍ KULOVÝ KOHOUT
	AOV	AUTOMATICKÝ ODVZDUŠŇOVACÍ VENTIL
	F	FILTR (MF - MAGNETICKÝ FILTR)
	ZK	ZPĚTNÁ Klapka
	T	TEPLOMĚR
		OBĚHOVÉ ČERPADLO


LEGENDA ZAŘÍZENÍ

1	TEPELNÉ ČERPADLO NIBE 2120 - 20
2	AKUMULAČNÍ ZÁSOBNÍK NAD 100V1
3	ZÁSOBNÍK TUV OKC 400NTR/HP
4	VÝMĚNÍK SOLÁRU
5	EXPANZNÍ NÁDOBA 50L
6	3-CESTNÝ VENTIL 525
7	OBĚHOVÉ ČERPADLO NIBE
8	EXPANZNÍ NÁDOBA PITNÉ VODY
9	ELEKTROKOTEL NIBE 9kW
10	OKC 200
12	SMO 40


Zodpovědný projektant	Vypracoval	Ing. Kamil Chovanec IČ: 01924087, DIČ: 7709275508 projekt-topeni@seznam.cz tel. +420 732 475 787	
ING. LENKA NOVÁKOVÁ	ING. KAMIL CHOVANEC		
Investor:	MIKA MILOSLAV, NOVÁ SENINKA 79, 78832 STARÉ MĚSTO		
Místo:	STARÉ VRBNO č.e.27 a jiná stavba bez č.e. a popisného		
Název stavby	BUDOVY CHATA PAPERSEK A SLEZSKÝ DŮM		
Místo	k.ú. VELKÉ VRBNO parc.č. 151 a parc.č.165		
Obsah:	SCHÉMA ZAPOJENÍ SLEZSKÝ DŮM	Zak.číslo: 0120	Datum: 15.6.2020
Část:	VYTÁPĚNÍ	Měřítko:	Čís. výkresu: D.1.4

TEPELNÉ ČERPADLO NIBE 2120

PŮDORYS ZÁKLADU

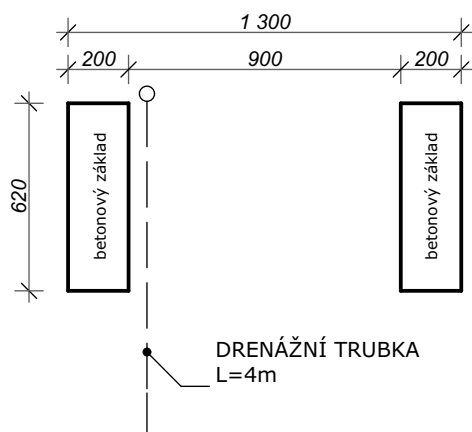

ŘEZ ZÁKLADEM

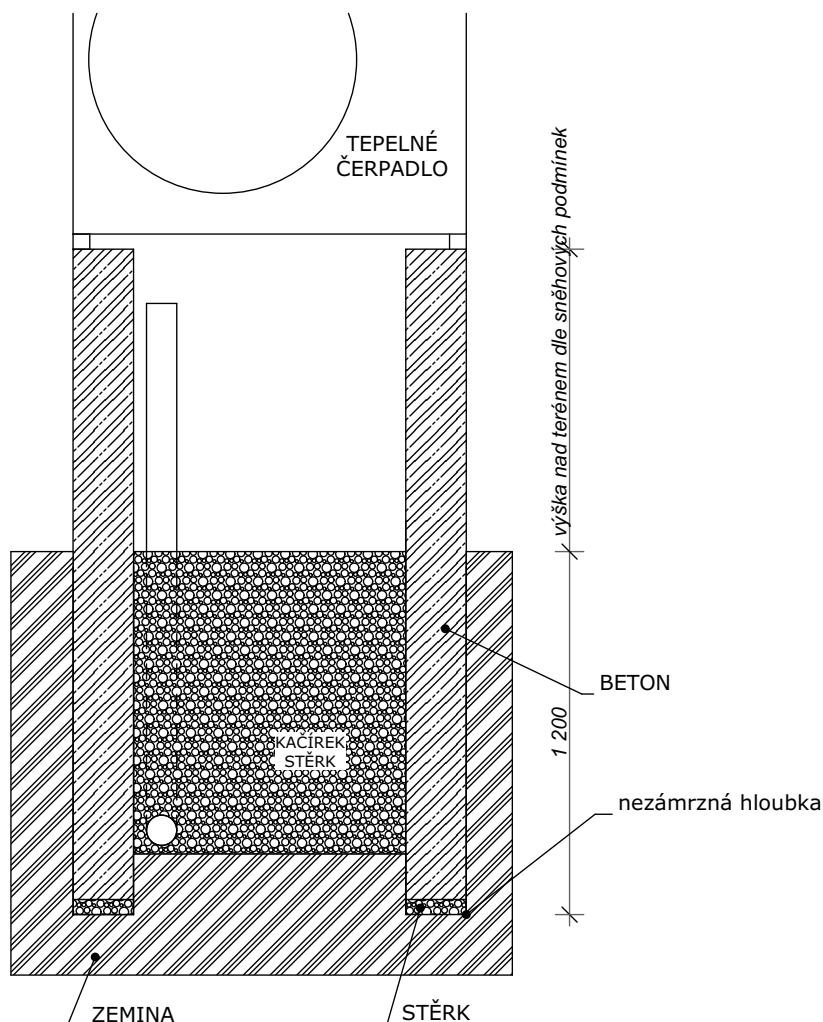

Zodpovědný projektant	Ing. Lenka Nováková	Ing. Kamil Chovanec
ING. LENKA NOVÁKOVÁ	ING. KAMIL CHOVANEC	
Investor:	MIKA MILOSLAV, NOVÁ SENINKA 79, 78832 STARÉ MĚSTO	
Místo:	STARÉ VRBNO č.e.27 a jiná stavba bez č.e. a popisného	
Název stavby	BUDOVY CHATA PAPERSEK A SLEZSKÝ DŮM	
Místo	k.ú. VELKÉ VRBNO parc.č. 151 a parc.č.165	
Obsah:	ZÁKLAD POD TEPELNÉ ČERPADLO	Zak.číslo: 0120 Datum: 15.6.2020
Profese:	VYTÁPĚNÍ	Měřítko: Čís. výkresu: D.1.5