


POHLED VÝCHODNÍ:

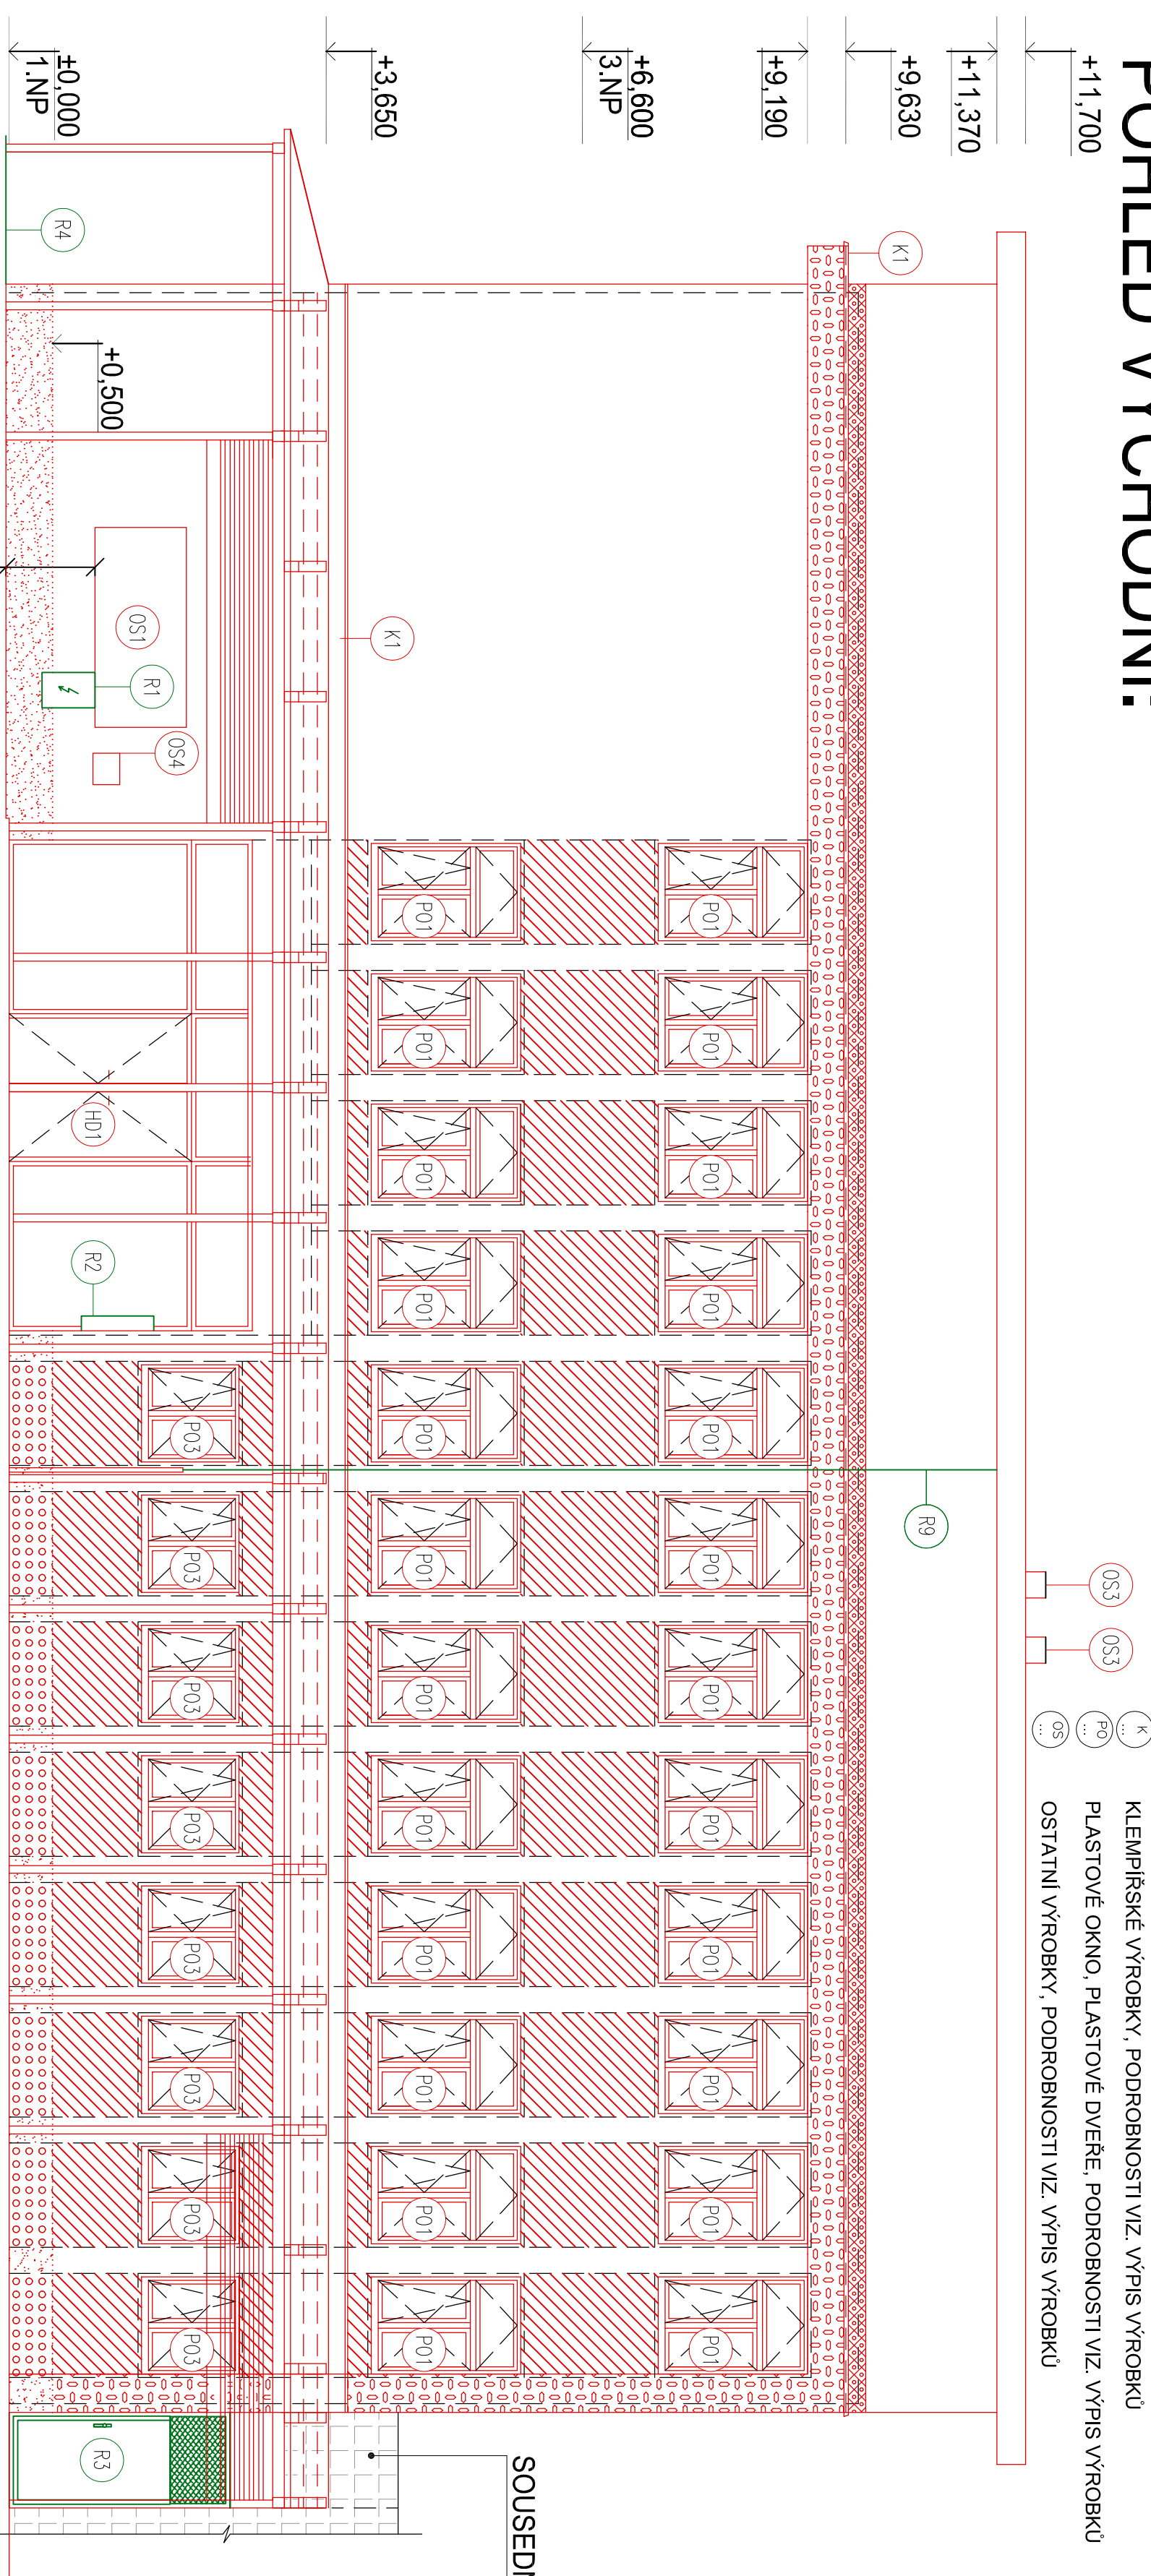

LEGENDA ODKAZU:


- OSTAŤNÍ VÝROBKÝ, PODROBNOSTI VIZ. VÝPIS VÝROBKŮ

LEGENDA MATERIÁLŮ:

- ☐ STÁVAJÍCÍ KONSTRUKCE
 - ☐ STÁVAJÍCÍ SOUSEDNÍ OBJEKT POTRAVIN
 - ☐ LÍČ PŮVODNÍ FASÁDY
 - ☐ NOVÉ KONSTRUKCE
 - ☐ REPAROVANÉ KONSTRUKCE


**SCHÉMA UMÍSTĚNÍ VÝZTUŽNÉ SÍTĚ
V OBLASTI OTVORU**

**SCHÉMA KOTVENÍ TEPELNÉHO
IZOLANTU V PLOŠE**

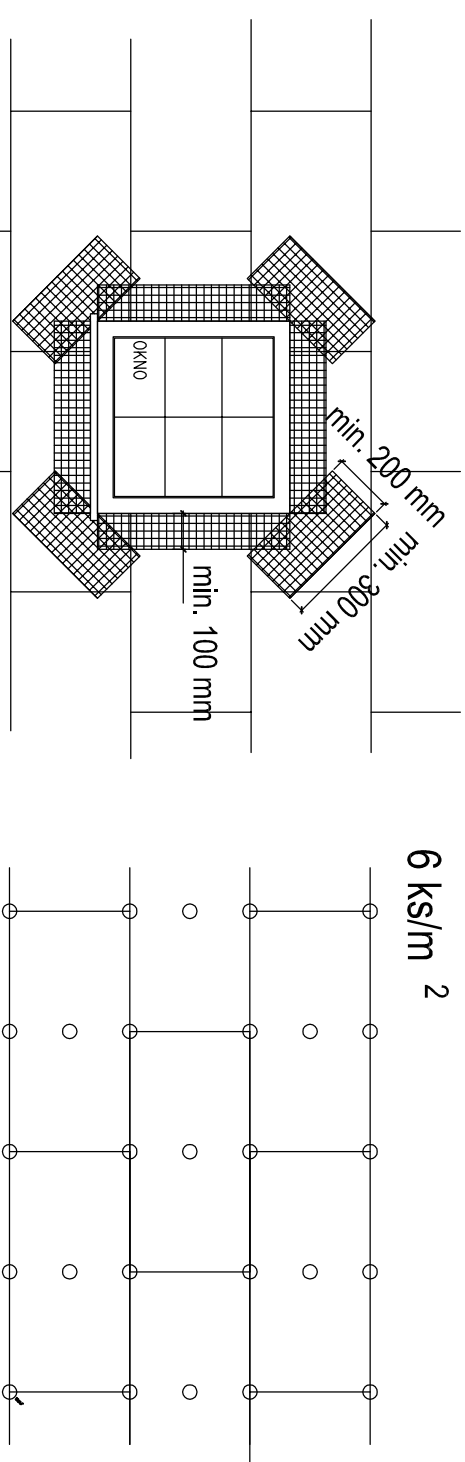

IZOLANTU V PLOŠE

POHLED JIŽNÍ:

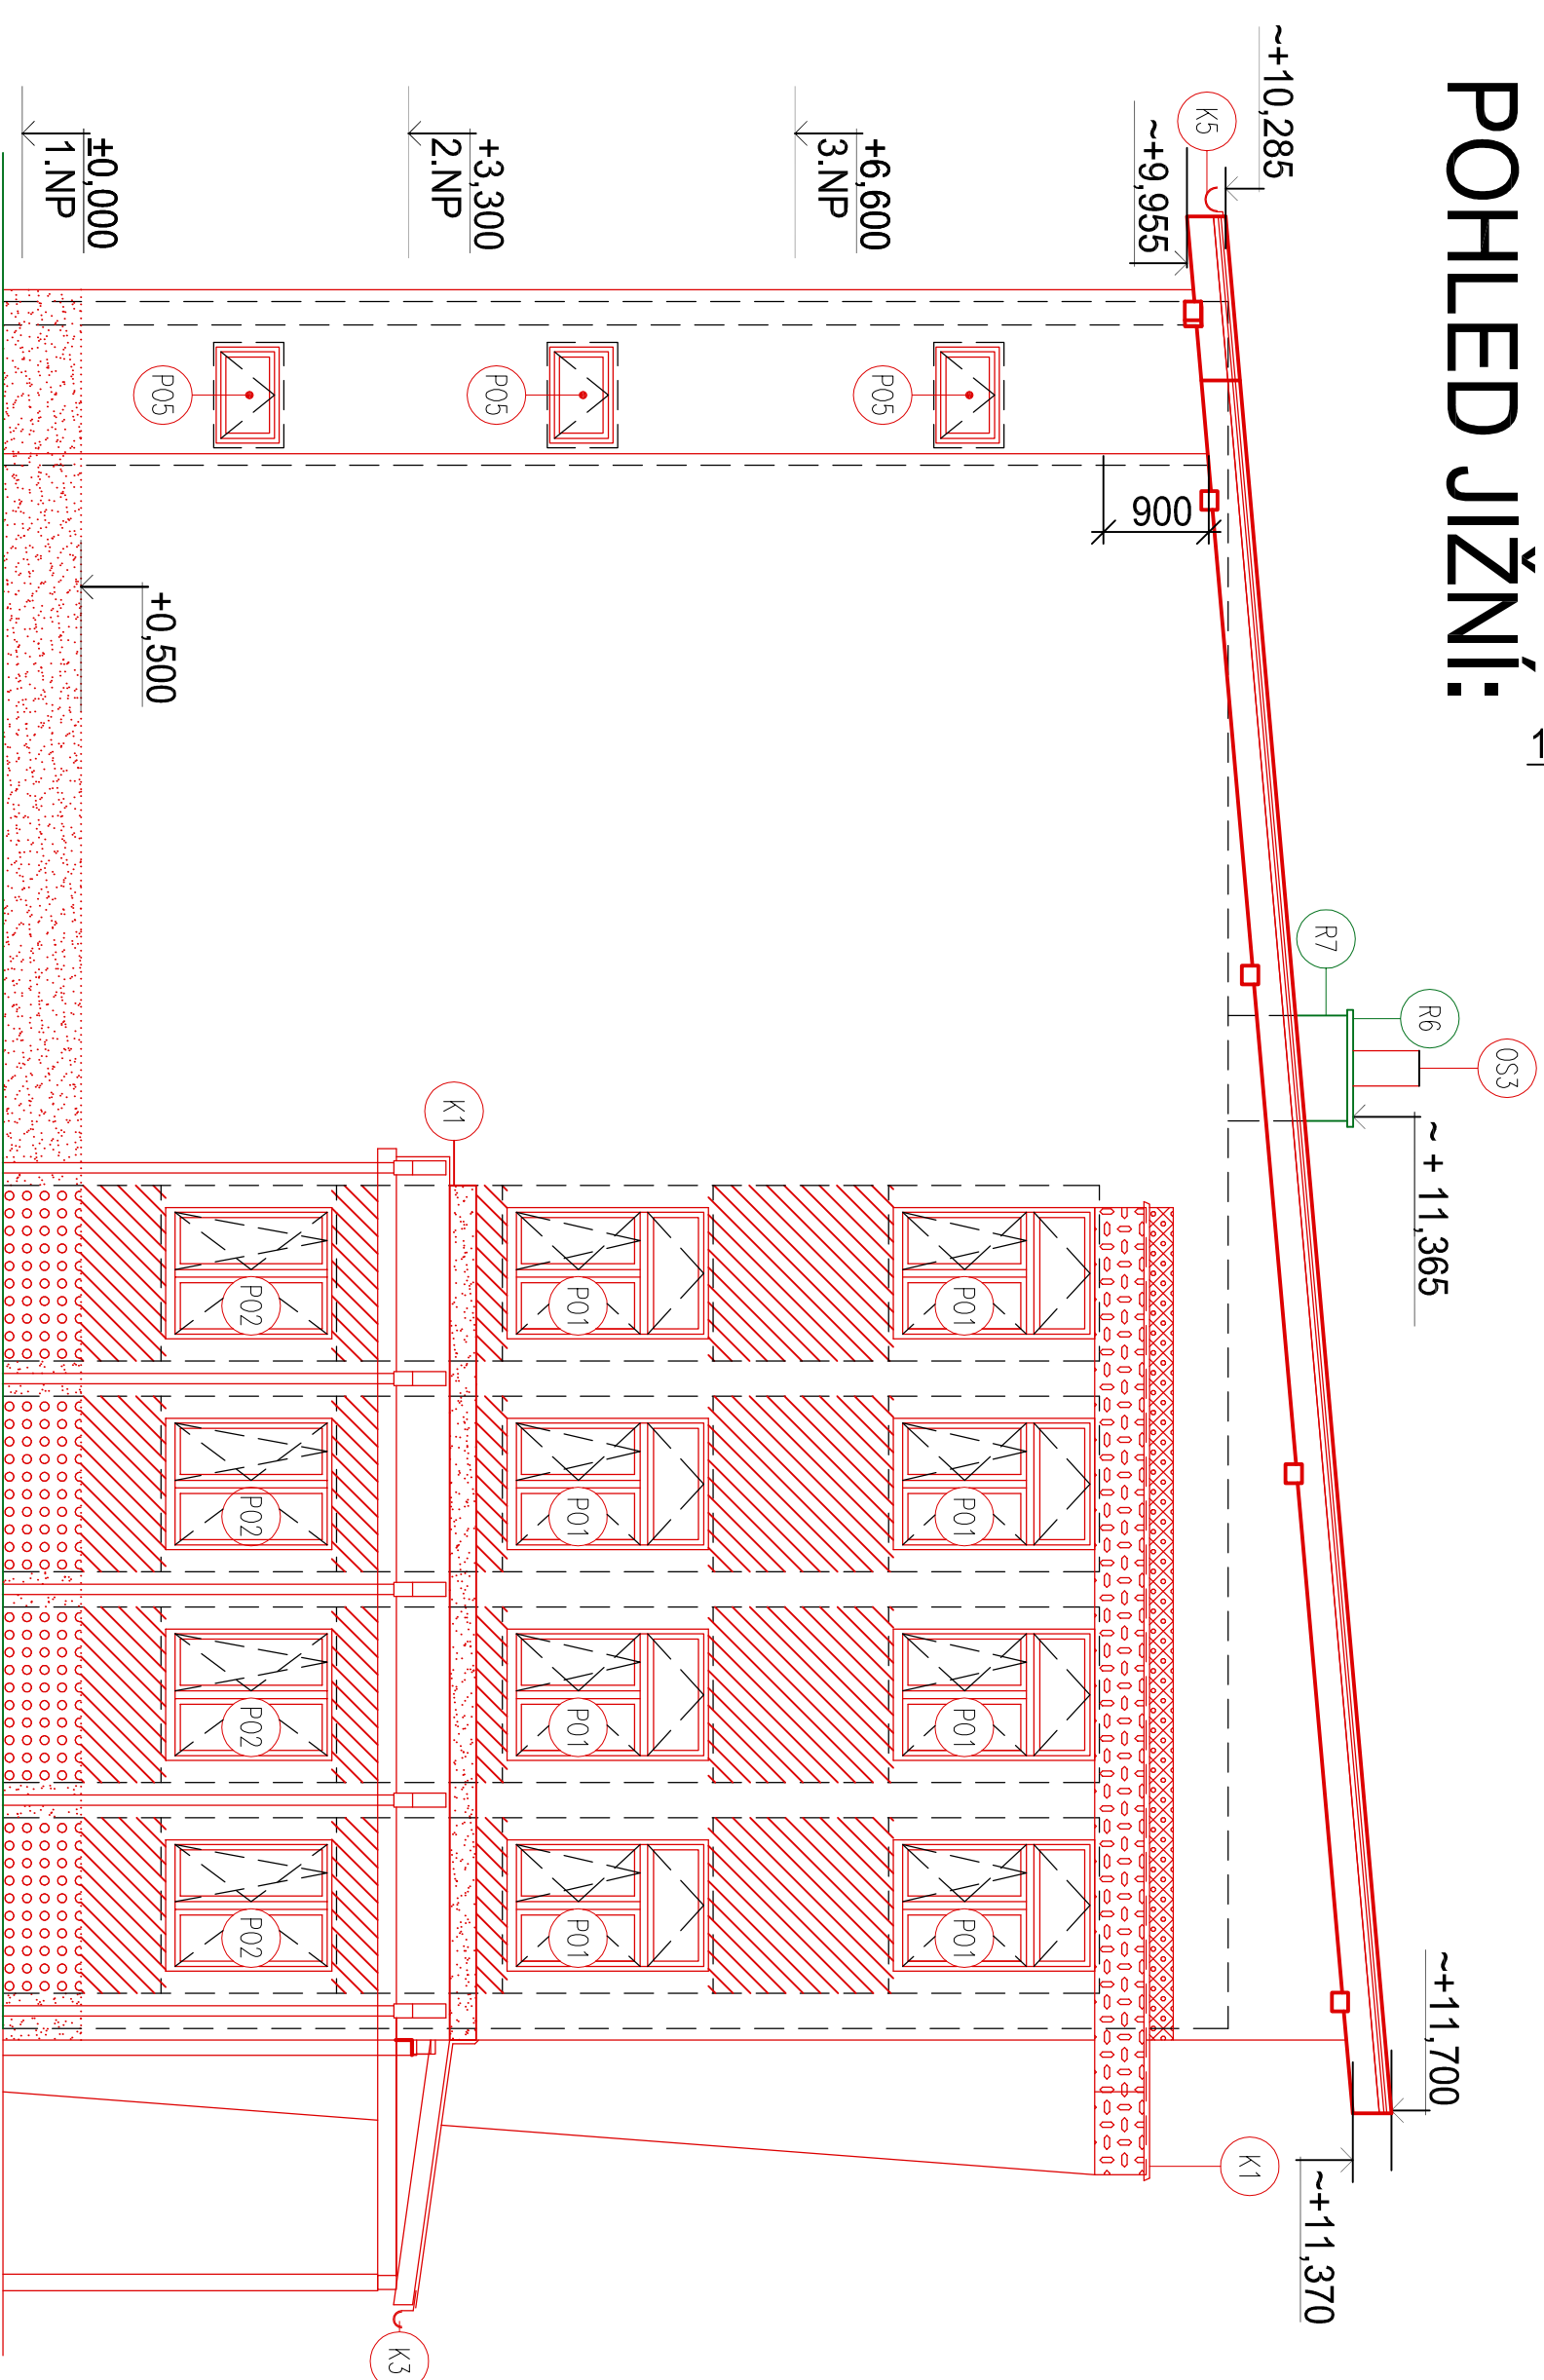

LEGENDA REPASOVANÝCH KONSTRUKCIÍ:

OZN.	POPIS
R1	NOVÝ NÁTER PŘÍPOJKOVÉ SKŘINĚ ELEKTRO - POUKCH BUDĚ ZBÁVEN KORÓZE A NEČISTOT. NÁSLEDNĚ BUDĚ PROVĚDĚN ZÁKLADNÍ ANTIKOROZNÍ NÁTER + 2x SYNTETICKÝ EMAIL
R2	DEMONTÁŽ A ZPĚTNÁ MONTÁŽ TELEFONNÍHO PŘÍSTROJE PO PROVĚDĚNÍ POUKHOVÉ ÚPRAVY ZATEPLENÉ FASÁDY, KOTVY NÁVRHNĚ DODÁVATEL
R3	VYSÁZENÍ DVEŘÍ, DOREŽÁNÍ KOTVENÍ RAMU (ÚPRAVA (ZKRÁCENÍ) RAMU, NOVÝ NÁTER RAMU, ZPĚTNĚ OSÁZENÍ DVEŘÍ
R4	PO ZATEPLENÍ SOKLU BUDĚ ZPĚTNĚ POLOŽEN CHODNÍK ZE ZÁMKOVÉ DLAŽBY TYP IČKO 200/160 mm SKLÁDABA POD CHODNÍKEM NĚJ. VÝKRES VZOROVÉ SKLÁDABY POD ZÁMKOVOU DLAŽBOU NA STAVAJÍCÍ SPAD CHODNÍKU (PŘÍČNÝ SPAD SMĚREM OD OBJEKTU), U OBJEKTU BUDĚ ZÁMKOVÁ DLAŽBA DOREŽÁVANA
R5	DEMONTÁŽ A ZPĚTNÁ MONTÁŽ KIOSKU PO PROVĚDĚNÍ POUKHOVÉ ÚPRAVY ZATEPLENÉ FASÁDY
R6	REPASE BETONOVÉ KOMINOVÉ DESKY - OČIŠTĚNÍ, PENETRACE, VYSÁPKOVÁ MALTA NA BETON PRO HRUBÉ ÚPRAVY tl. 30-80 mm, VYHLAZENÍ VYSÁPKOVOU MALTOU PRO NEKOVNOST DO TL. 4 mm, POUKHOVÁ ÚPRAVA TONOVANÝM OCHRANNÝM NÁTEREM BÍLÉ BARVY
R7	PLAŠŤ KOMINOVÉ HLAVY BUDĚ ZBÁVEN NEČISTOT A NESOUDRŽNÝCH ČÁSTÍ, OPATŘEN VYZTUŽNOU VRSTVOU Z TMĚLU A SKLOVLAKNITOU SÍŤOVINOU, POUKHOVÁ ÚPRAVA SILIKÁTOVA OMÍTKA BÍLÉ BARVY
R9	DEMONTOVÁNÍ VŠECH ČÁSTÍ BLESKOVODU VČETNĚ JEHO PŘÍSLUŠENSTVÍ PŘED ZAPOČETÍM PRÁCI A ZPĚTNÁ MONTÁŽ BLESKOVODNÉHO DRÁTU NA NOVÉ ÚCHYTÝ PO ZŘÍZENÍ KONTAKTNÍHO ZATEPLOVACÍHO SYSTÉMU

 STAVEBNÍ PROJEKCE		AKCE:	
Energetické úspory objektu Obecního úřadu Baška		Zhotovitel: ASA EXPERT A.S.	
		ZNALECTVÍ, PORADENSTVÍ, PROJEKČNÍ STUDIO	
Razítko, podpis:		Adresa zhotovitele: Konečného 19/192 538 01 Baška Otava IČ: 2779 1891 DIČ: CZ2779 1891	
Zodpovědný projektant: Ing. Jiří Hořínek		Č. zakázky: 11/1/13	
Vyrabovala: Ing. Jiří Hořínek		Datum: březen 2013	
Podpis:		Fornát: 3x44	
Autorizovaný inženýr projektur:		Ověřovatel: Obec Baška	
Ing. Pavel Petruška		Baška 420 739 01 Baška	
Kontroloval:		Část: IČ:00296511	
Suplení: Dokumentace pro provedení stavby		A1.2 - ARCHITECTONICKÉ A STAV. TECH. ŘEŠENÍ	
Výkres:		Měřítko: 1:100	
Datum:		Číslo výkresu: 16	