


OHRAVNÍ ZED' - PŮDORYS VĚTNĚ Z VSTUPNÍ BRÁNY


M:1:100

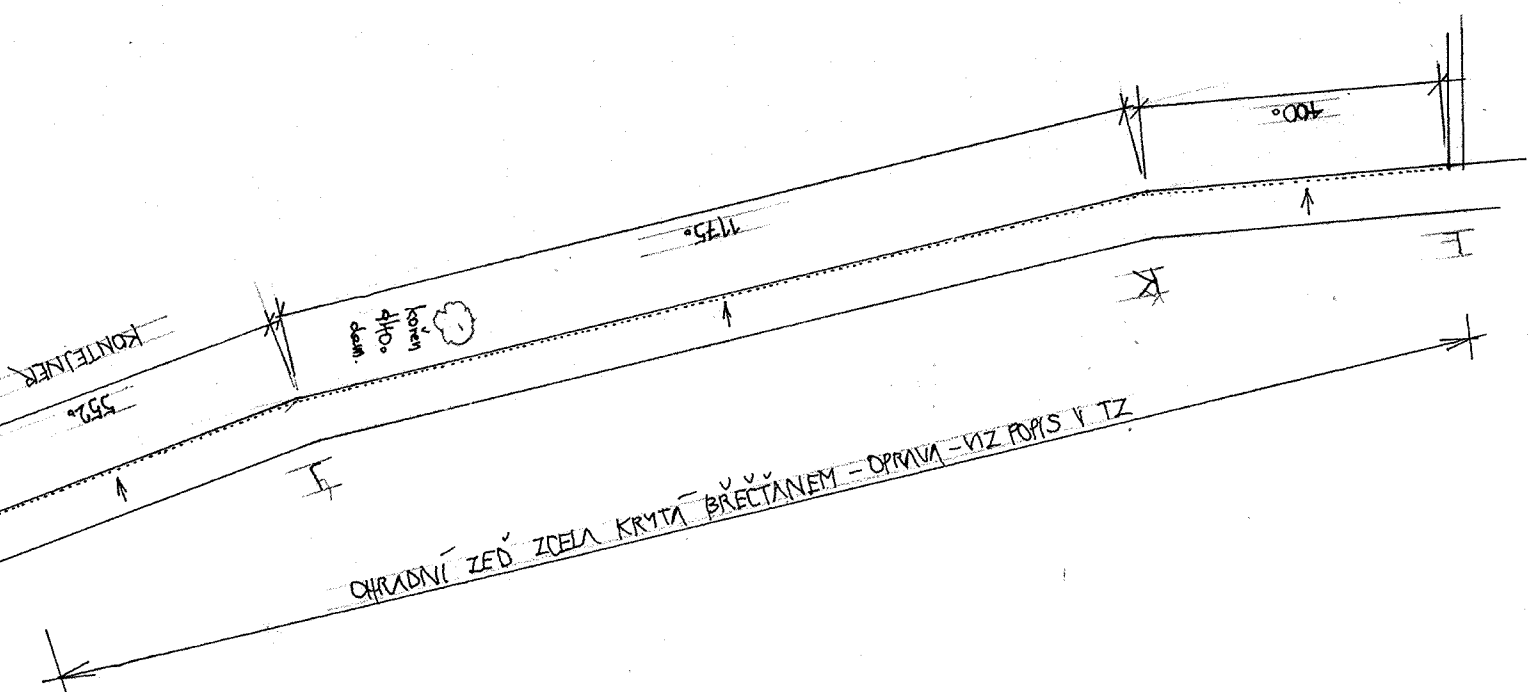

OKRAŠNÍ ZED' ZELEN KRYTÁ BĚŽÁNEM - OPRAVA - VIZ POPIS V TZ


OHRADNI ZED - PRICNY REZ

M:1:100

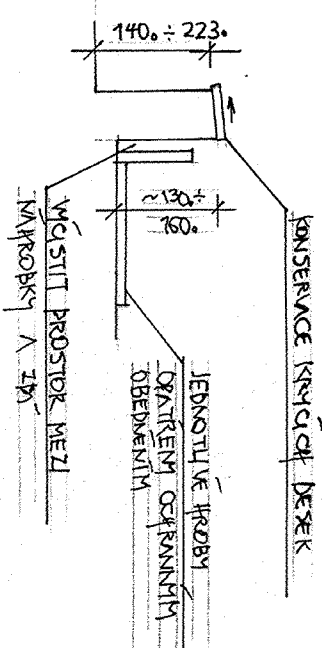


OKRADEJÍCÍ ZED - SZ VENKOVNÍ PRŮČELÍ - ROZVÍJENÝ POHLED VČERNÉ Z VSTUPNÍ BRÁNY

M:1:100

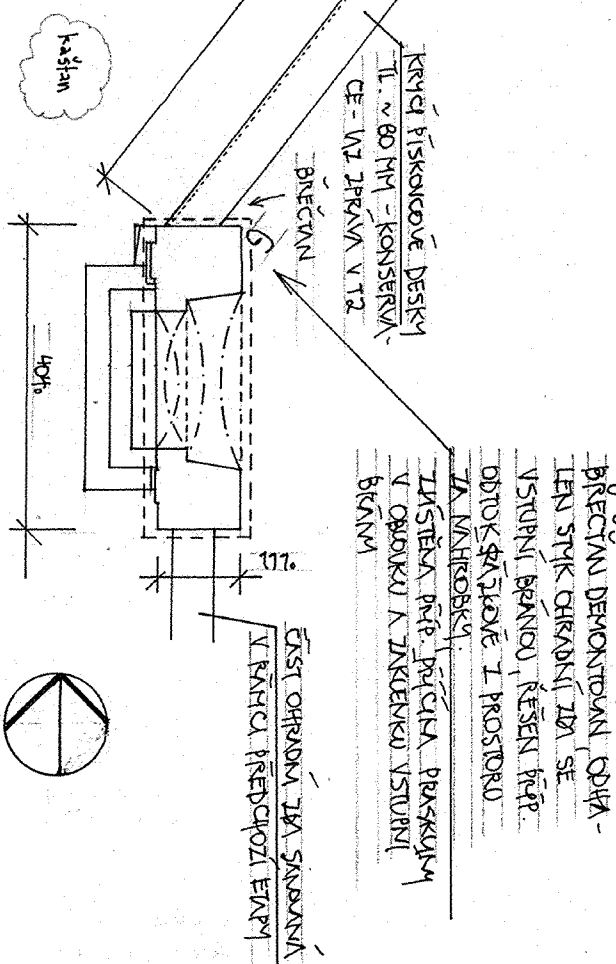


PRÁCEJNÍ DEMONTOVÁNÍ ODPA-
TENÝM SYMČ OCHRÁNÍ ŽEN SE
VSTUPNÍ PRÁVNÍČÍ ŘEŠENÍ PRÁ-
CE. ZÁKONČENÍ I PROSTORU
ZÁKONČENÍ.
JINŠTĚ PRÁCE PRÁCE PRÁCE
V OPAKOVÁNÍ ZÁKONČENÍ VSTUPNÍ
PRÁCE

ČAST OHPADŮ, JINÁ SPADAJÍCÍ
V RÁMCI PŘEDPOZÍ ETAPY

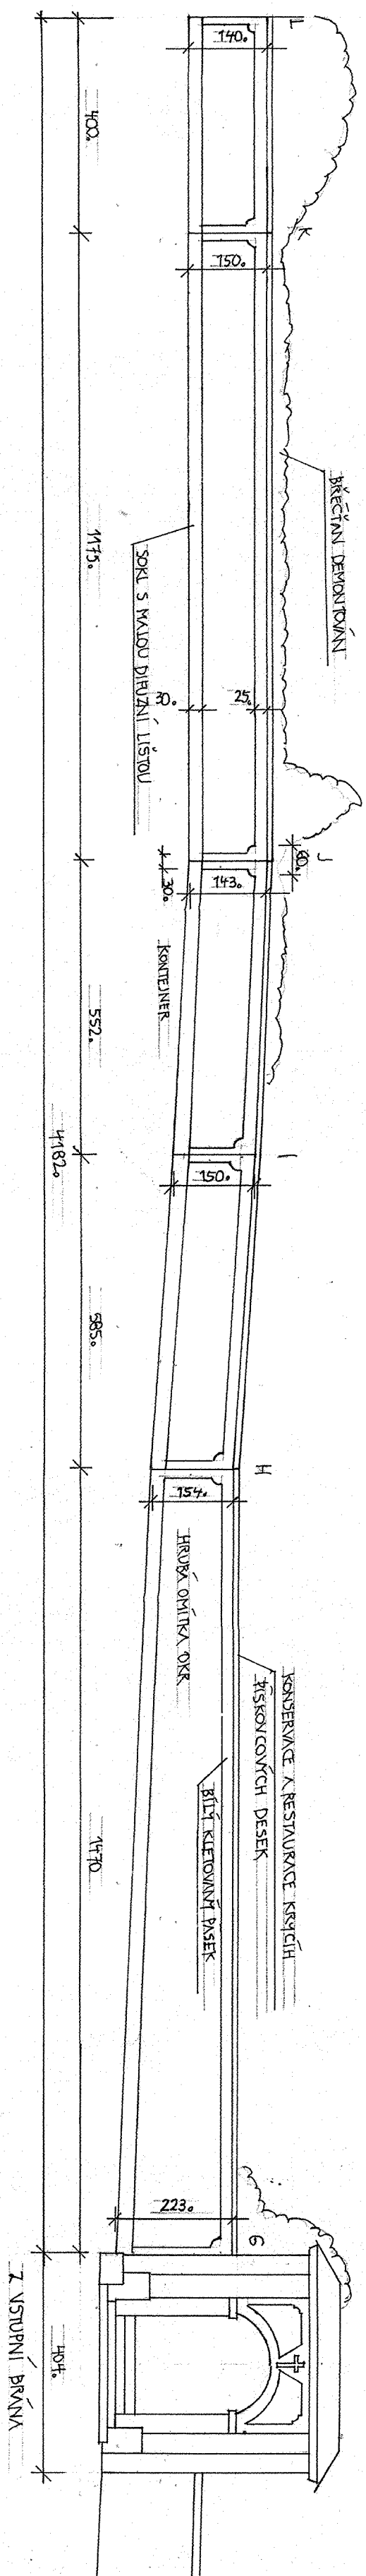

ZVENKOVI PRUCELLI M:1:50

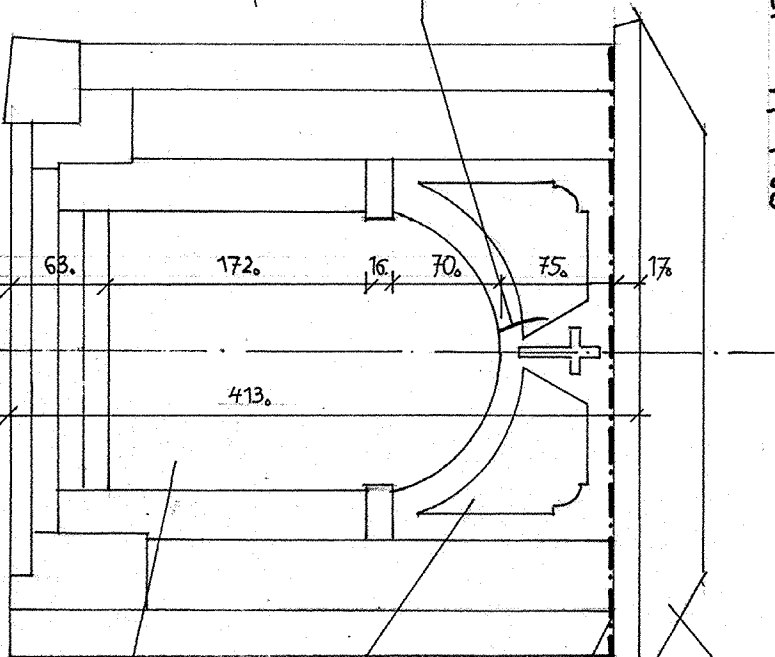

SNÁVA CE PRAŠKUNY RO
STAVĚNÍ - VYSTAVĚNÍ M-
KUNOVANÍ DUB. KUNOV
D PAVLĚM STOLPŮNÍ (2 KS
M 1 CIPU) KUČNÍ HLUB-
KOVÉ SPŘAŽOVÁNÍ VĚ. MAL
TOU S MENŠÍM OBSTAHEM
ČAROVANU


STAVENÍ PO CELÉM OBvodu
NEJEL. PŘÍKTEM SPRÁVNOSTE
VÝJINIL 6 61M V ŘADNÉ
DRAŽE V ŘEZNÉM ZDNU
POD HLAVNÍ ŘÍMISOU

(HEI)

UŽADBA Z PRŮČEL PŘED
DEKONSTRUKCÍ TROJE CHITRY
OHŘEVU PRO OTEPLOU
PROJEKCI

PROHLÁŠKA VSTUPNÍ MŘÍŽE
PŘÍP. DROBNÁ OPRAVA
MOTOREM ZÁMEČNÍKEM

PUDORYS M:1:50

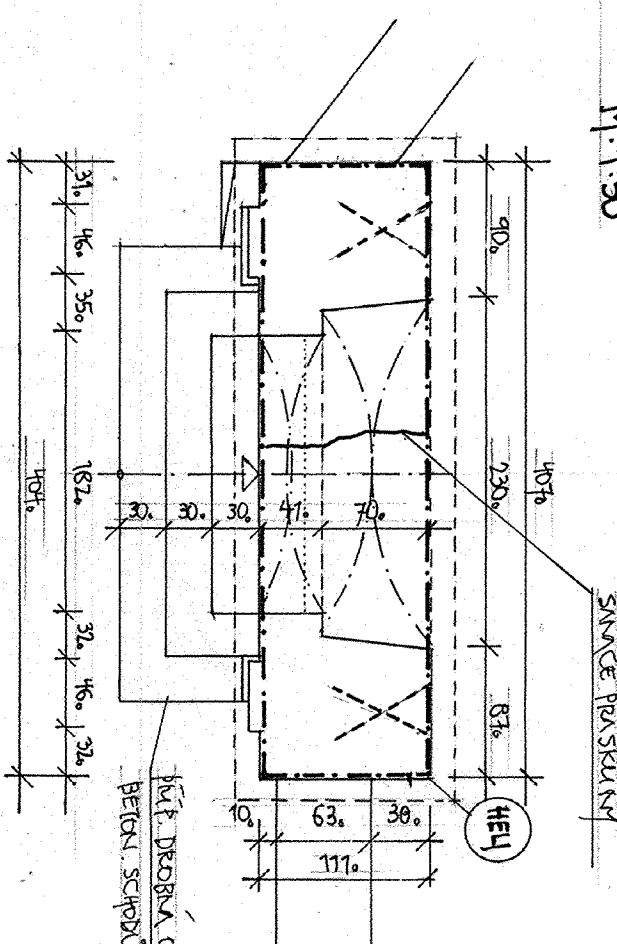

BAŘENOST ZAPŮSOBŮ, KOMPONICE BILA A OKROVA (POUŽITA V KŘIMČ, PŘEDCHOZÍ ETAPY NA OCHRANU ZEMĚ)

Z VSTUPNÍ BRÁNA

ING. MIROSLAV FUCHS		NA PETYNCE 32		169 00 PRAHA 6	
AKCE BOJEŇ (MB) - HŘÁTVONÍ ZED' Z KOSTELA SV. VÁCLAVA SZ STRANA A Z VSTUPNÍ BRÁNA - OPRAVA					
OSADA MÍSTO	FIDUKUS, RODINNÝŮV ROHLED, Z VSTUPNÍ BRÁNA	M:	1:100-50		
UTVÁŘOVÁNÍ:	ING. M. FUCHS	FG:	MIN. HŘADOSTĚ	MÚ:	BOJEŇ
INVESTOR:	OBEC BOJEŇ				
5				1	
SURNĚ:		PROJECT:			
ZK. č. 51.00		04/7/21			
DATUM:		09/7/2021			
PROJEKT:		Č. VÝKRS:			