


Královéhradecká lábská o.p.s.
Československé armády 408
502 00 HRADEC KRÁLOV
IČ: 275 52 969, DIČ: CZ2755296

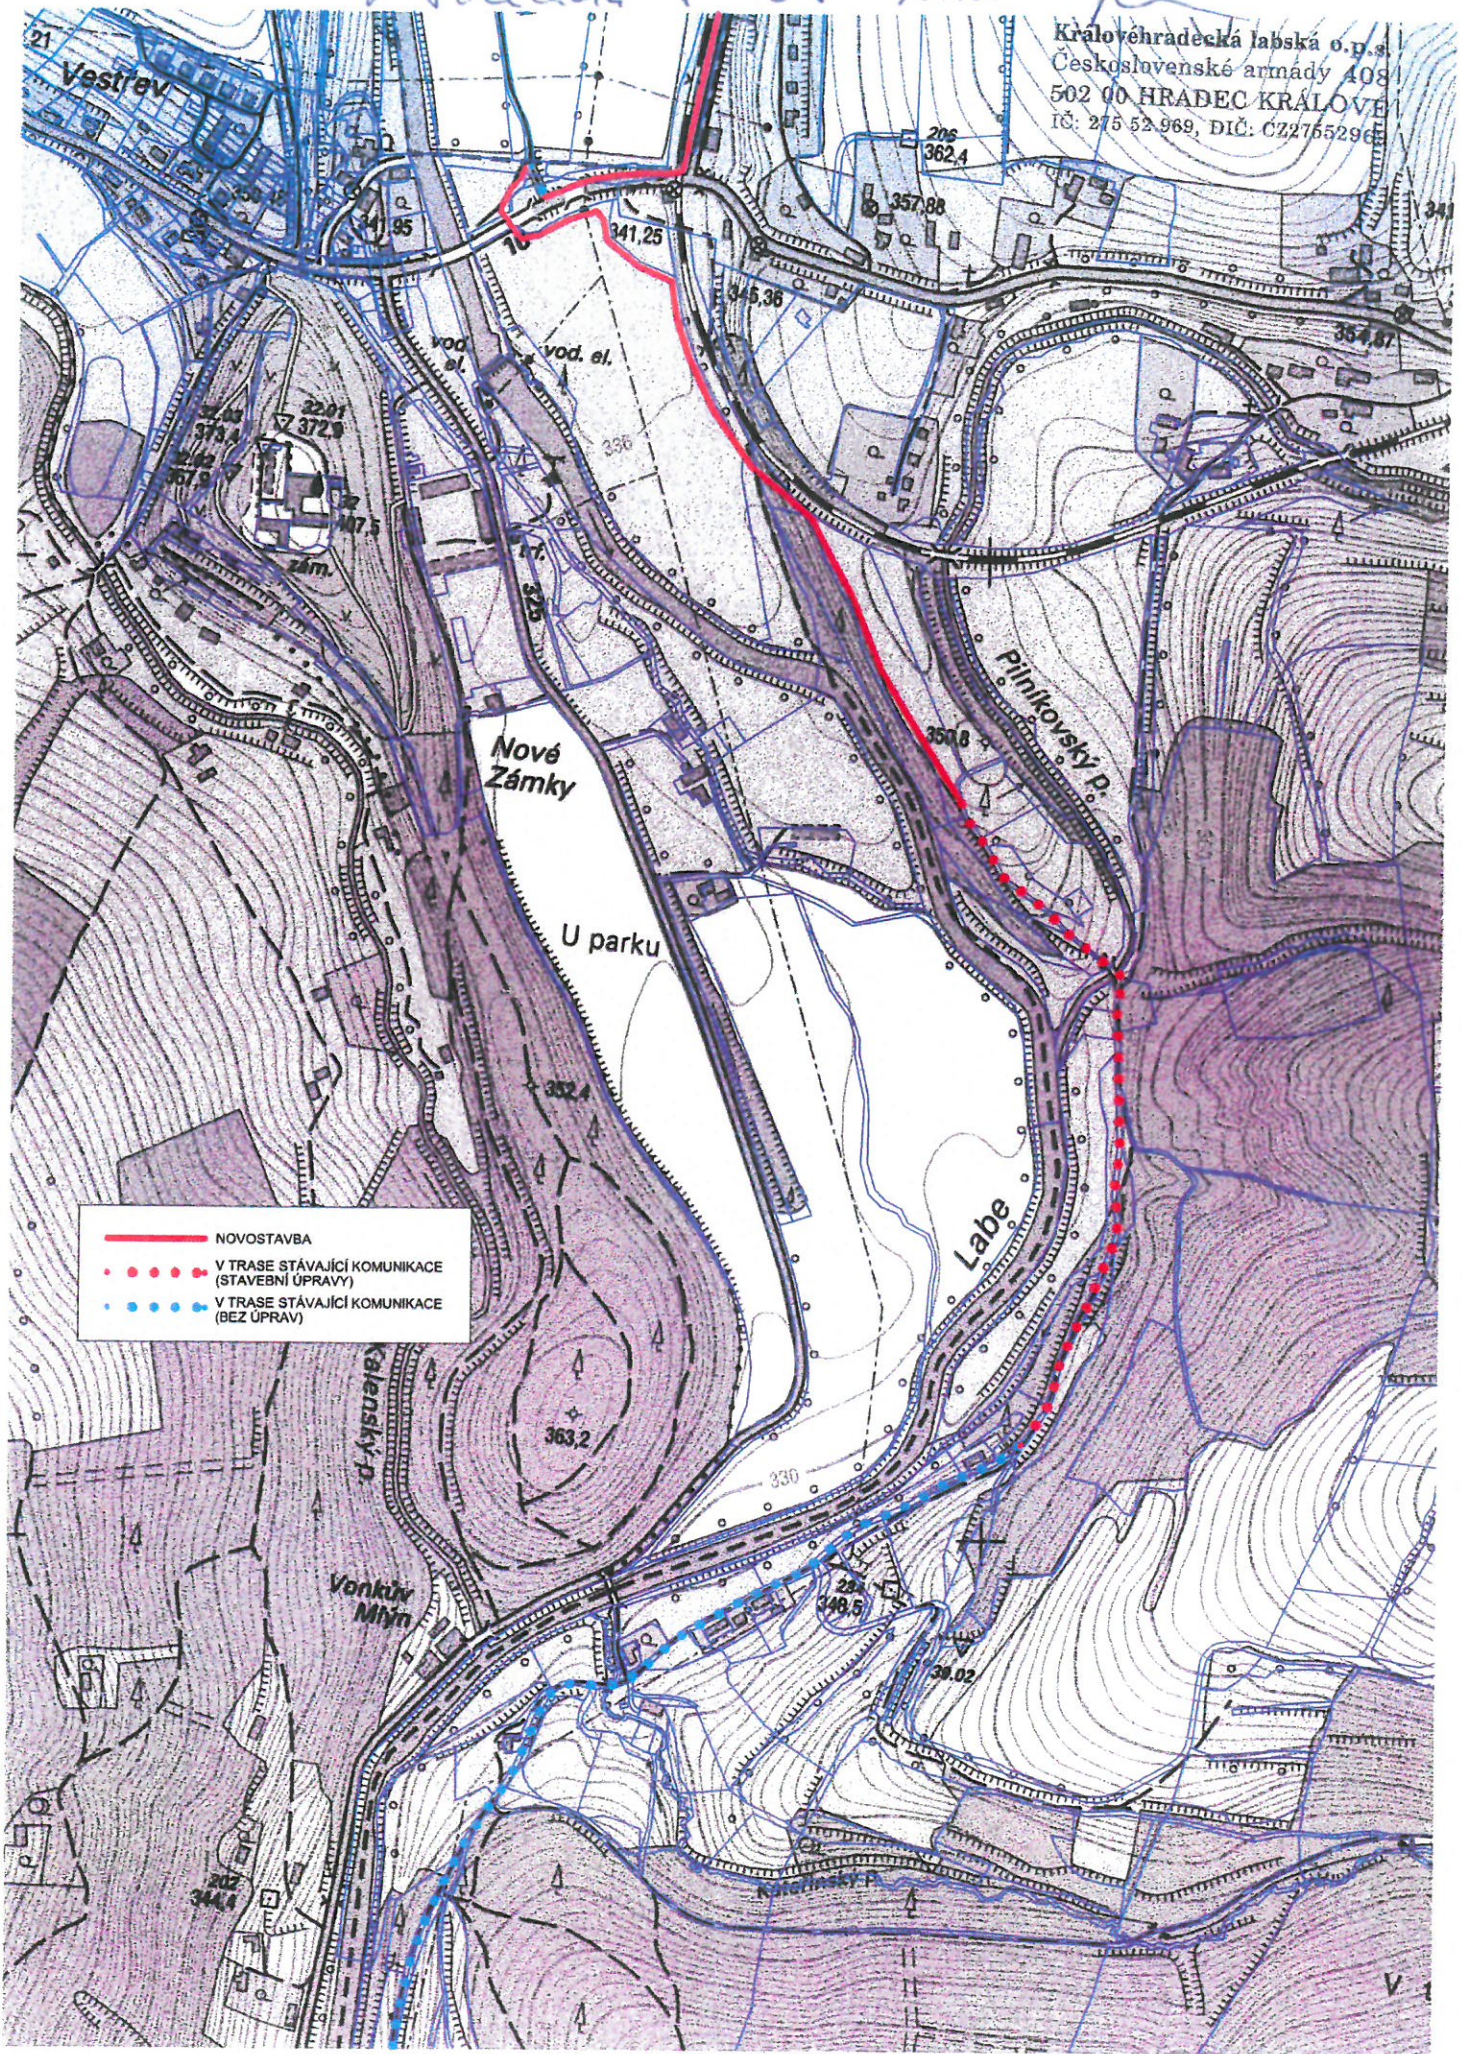

- NOVOSTAVBA
- • • • • V TRASE STÁVAJÍCÍ KOMUNIKACE (STAVEBNÍ ÚPRAVY)
- • • • • V TRASE STÁVAJÍCÍ KOMUNIKACE (BEZ ÚPRAV)