


PŘÍLOHA č. 1 – VZOROVÉ ULOŽENÍ POTRUBÍ

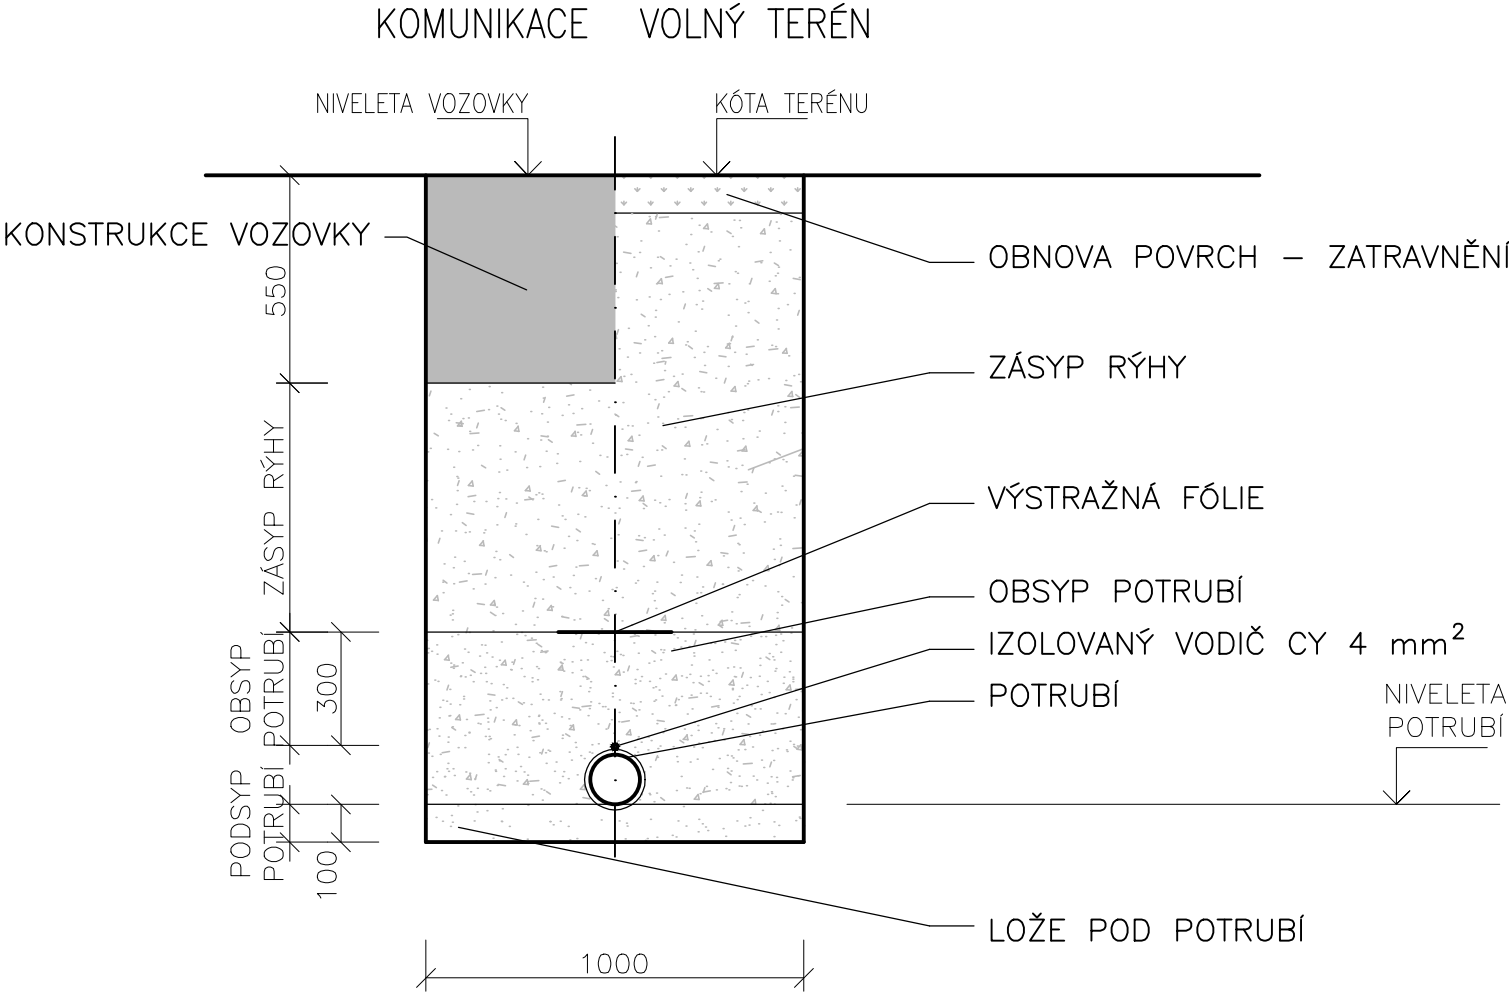

POZNÁMKA:

- POTRUBÍ BUDE ULOŽENO NA VRSTVU PÍSKOVÉHO LOŽE tl.100 mm (BEZ OSTROHRANNÝCH ČÁSTIC).
- OBSYP POTRUBÍ SE PROVEDE 300 mm NAD VRCHOL TRUB HUTNĚNÝM PÍSKEM S MAX. ZRNEM VELIKOSTI DO 50 mm. POŽADOVANÝ INDEX HUTNITELNOSTI ID = 0,90
OBSYP HUTNIT PO VRSTVÁCH MAX. 150 mm PŘI RUČNÍM A 200 AŽ 300 mm PŘI STROJNÍM ZHUTŇOVÁNÍ.
- ZÁSYP RÝHY V KOMUNIKACI DRCENÝM KAMENIVEM HUTNĚNÝM PO VRSTVÁCH. HUTNĚNÝ ZÁSYP MUSÍ DOSAHOVAT ÚROVEŇ DEFORMAČNÍHO MODULU E_{def,2} = 45 MPa V ÚROVNI PLÁNĚ. ZÁSYP BUDE PROVEDEN 0,15 m POD ÚROVEŇ UPRAVENÉHO TERÉNU
- PRO POKLÁDKU ŘÍZENÝM VRTÁNÍM BUDE POUŽITO NEREZOVÉ OCELOVÉ LANKO PRŮMĚRU 4mm²

KONSTRUKCE VOZOVKY

- ABS III – TL. 50 mm
- PS A – SPOJOVACÍ POSTŘÍK 0,5 kg/m²–ČSN 736129
- OBALOVANÉ KAMENIVO OK I – TL. 70 mm
- PI EK – INFILTRAČNÍ POSTŘÍK 1 kg/m²–ČSN 736129
- ŠCM – ŠTĚRK ČÁSTEČNĚ VYPLNĚNÝ CEMENTOVOU MALTOU TL. 180 mm
- ŠTĚRKODRŤ FR. 0–63
SE ZHUTNĚNÍM – TL. 250 mm

CELKOVÁ TLOUŠŤKA 550 mm

ROZMĚROVÁ TABULKA

DN	VNĚJŠÍ PRŮMĚR D	VÝŠKA LOŽE a	ŠÍŘKA RÝHY B
mm			
	25	100	800
	32	100	800
	40	100	800
	50	100	1000
	63	100	1000
	75	100	1000
	90	100	1000
100	110	100	1000
	140	150	1000
150	160	150	1000

- VODOVODNÍ POTRUBÍ – předpokládaná hloubka uložení 1,4–1,6 m
- PLYNOVODNÍ POTRUBÍ – předpokládaná hloubka uložení 1,0–1,2 m
- SDĚLOVACÍ KABELY – předpokládaná hloubka 0,6–1,0 m