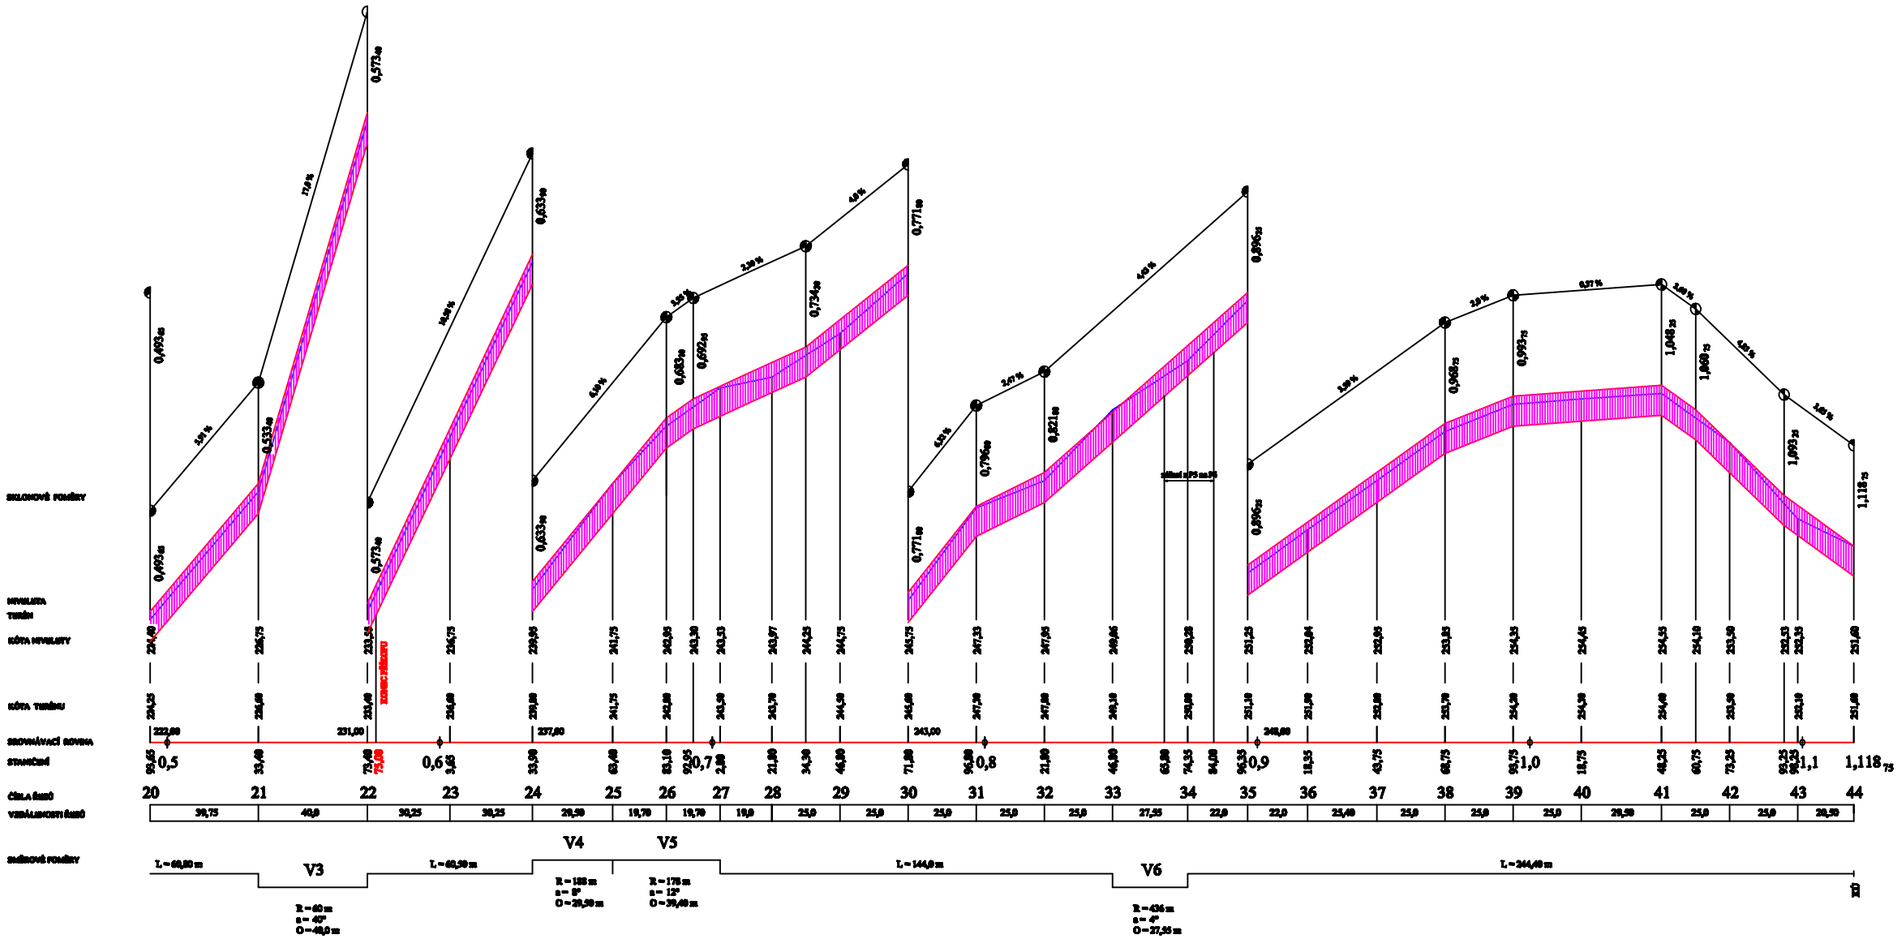

ZODP. PROJEKTANT	VYPRACOVAL	Ing. Milan Polák autorizovaný inž. pro obor dopravní stavby Fryčová 76 700 30 Ostrava - Zábřeh
Ing. Milan Polák	Ing. Milan Polák	
OBJEDNATEL : Obec Hať, Újezd 55		
NÁZEV AKCE : KPÚ HAŤ ÚČELOVÁ POLNÍ CESTA STARÁ ŠILHEŘOVICKÁ C29	DATUM	říjen 2019
	MĚŘÍTKO	1 : 1000 / 50
	STUPEŇ	Dokumentace ke stavebnímu řízení a realizaci
OBSAH : Podélný profil - Stará Šilhařovická cesta C29	VÝKRES ČÍSLO	100.1.2.3b