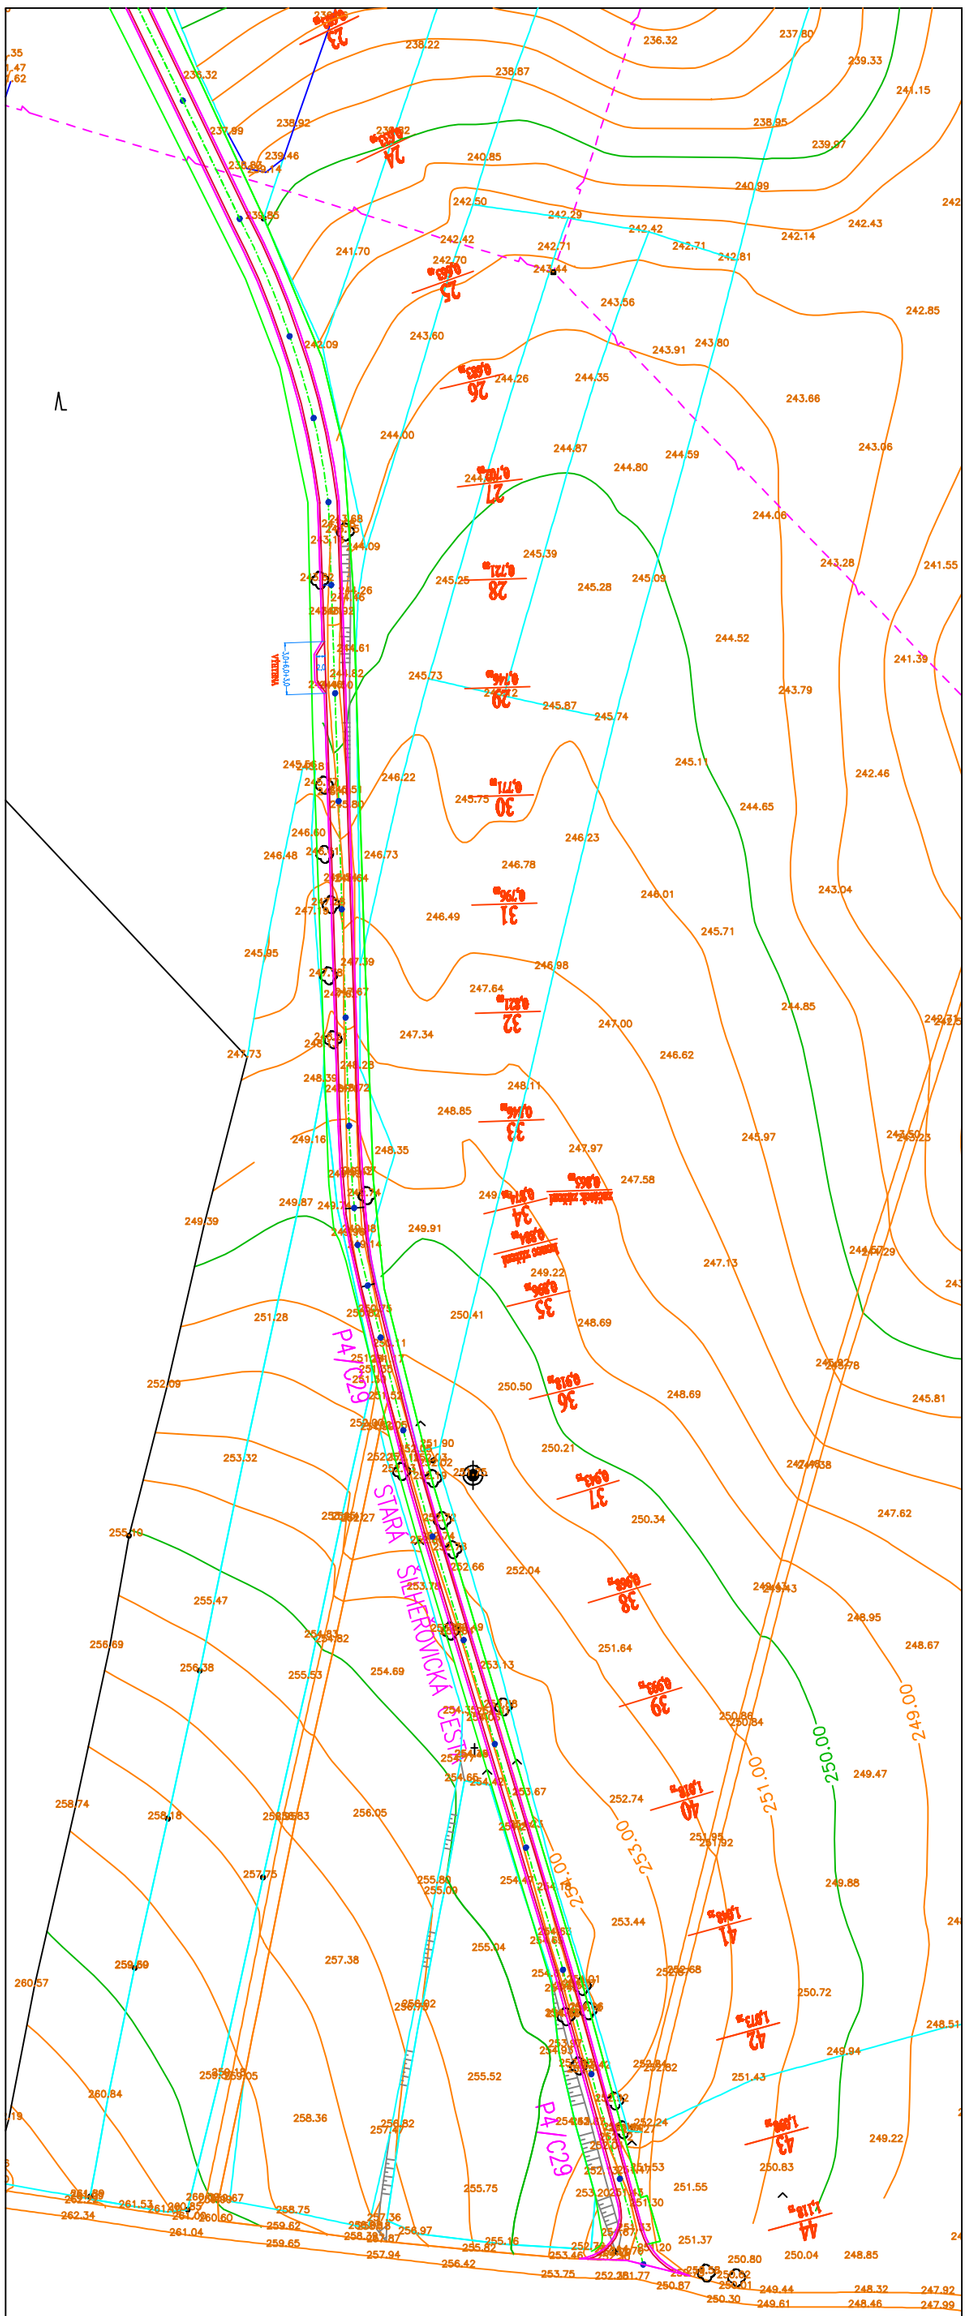

ZODP. PROJEKTANT	VYPRACOVAL	Ing. Milan Pelík autorizovaný inž. pro silniční stavby Rychnov 100 760 05 Otrokovice - Kvítkovice
Ing. Milan Pelík	Ing. Milan Pelík	
OBJEDNATEL : Obec Hať, Hlavní 60		
NÁZEV AKCE : KPÚ HAŤ ÚČELOVÁ POLNÍ CESTA STARÁ ŠILHEŘOVICKÁ C29		DATUM: Březen 2020 MĚŘÍTKO: 1 : 500 SKUPINA: Dopravní infrastruktura - pozemní komunikace
OBSAH: SITUACE Stará Šilheřovická C29		VÝKRES ČÍSLO: 100.1.2.2b