




P5,0 / 30  
staničení 0,0 - 0,865<sub>80</sub>

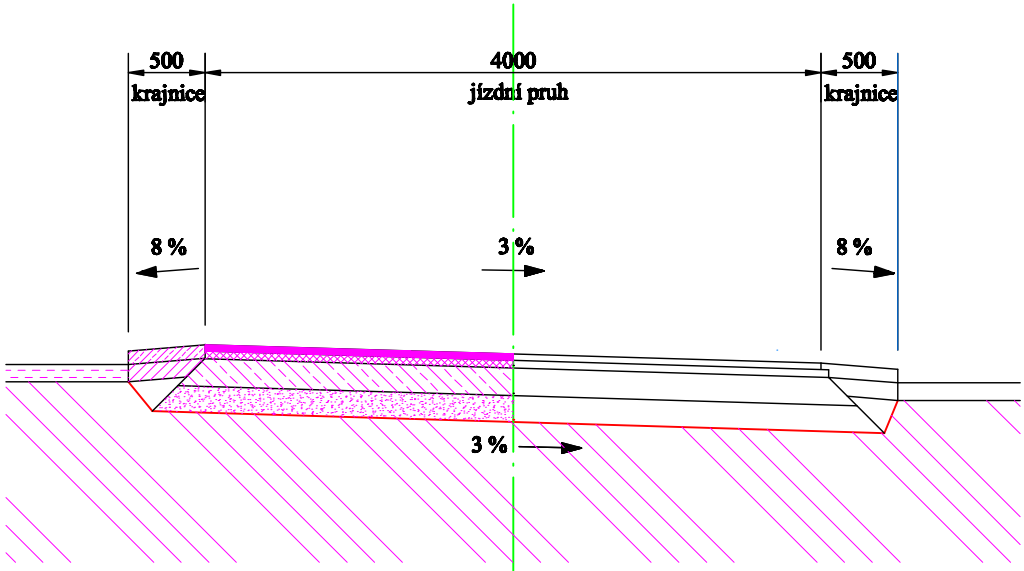

VZOROVÝ PŘÍČNÝ ŘEZ ÚČELOVOU POLNÍ CESTOU  
P4,0 / 30  
staničení 0,865<sub>80</sub> - 1,118<sub>75</sub>

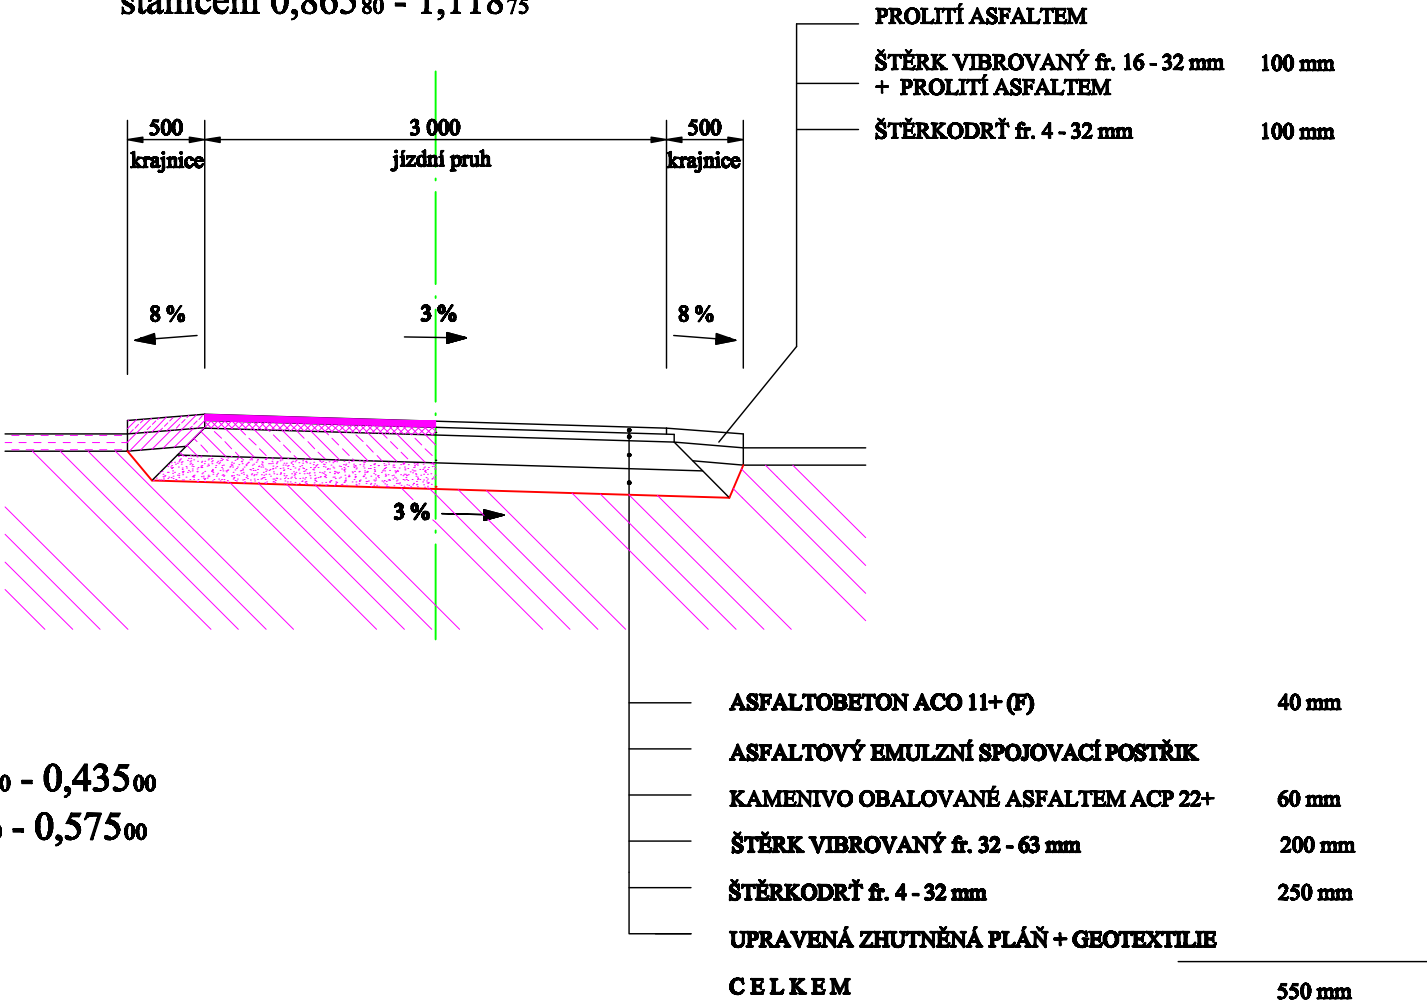

P5,0 / 30  
staničení 0,0 - 0,865<sub>80</sub> / úsek s příkopem jednostranným 0,325<sub>00</sub> - 0,435<sub>00</sub>  
/ úsek s příkopem oboustranným 0,435<sub>00</sub> - 0,575<sub>00</sub>

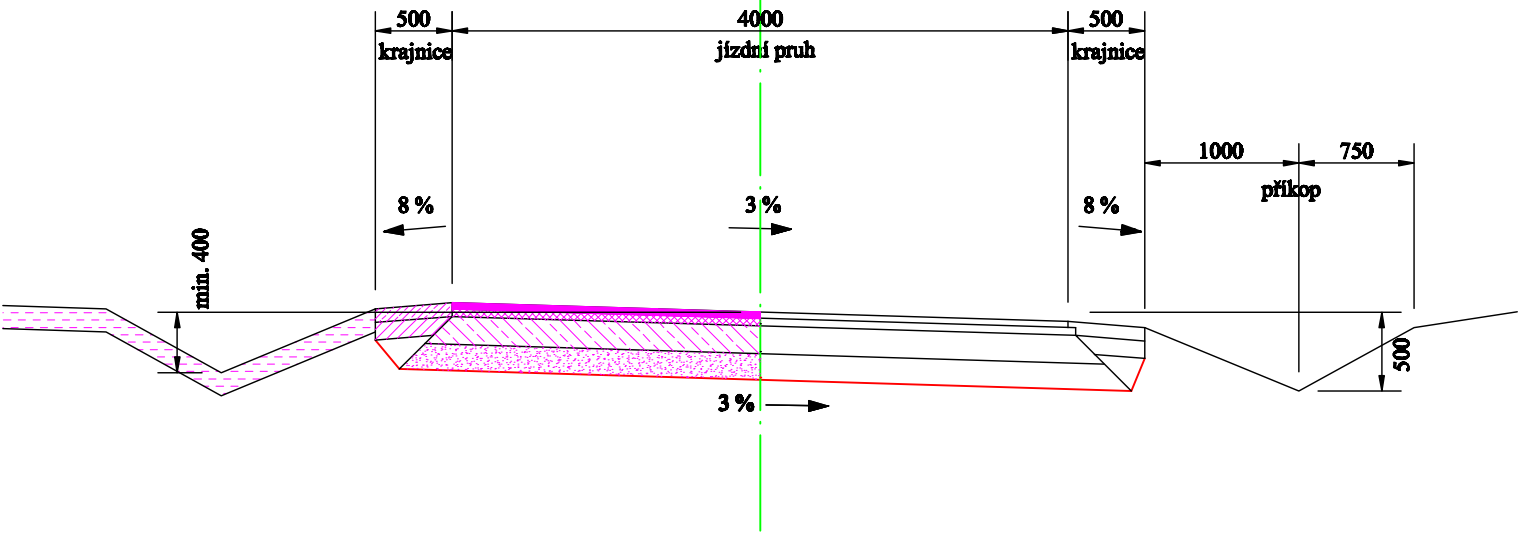

ZODP. PROJEKTANT		VYPRACOVAL		Ing. Milan Palák autorizovaný inž. pro obor dopravní stavby Rudná 76 700 30 Ostrava - Zábřeh	
Ing. Milan Palák		Ing. Milan Palák			
OBJEDNATEL : Obec Hať, Lipová 86					
NÁZEV AKCE :  KPÚ HAŤ ÚČELOVÁ POLNÍ CESTA STARÁ ŠILHEŘOVICKÁ C29				DATUM	únor 2019
				MĚŘÍTKO	1 : 50
				STUPEŇ	Dokumentace ke stavebnímu řízení a realizaci
OBSAH :  Vzorové řezy účelovou polní cestou				VÝKRES ČÍSLO  100.1.2.4	