


ČOV HEŘMANOV - TECHNOLOGICKÉ SCHEMA

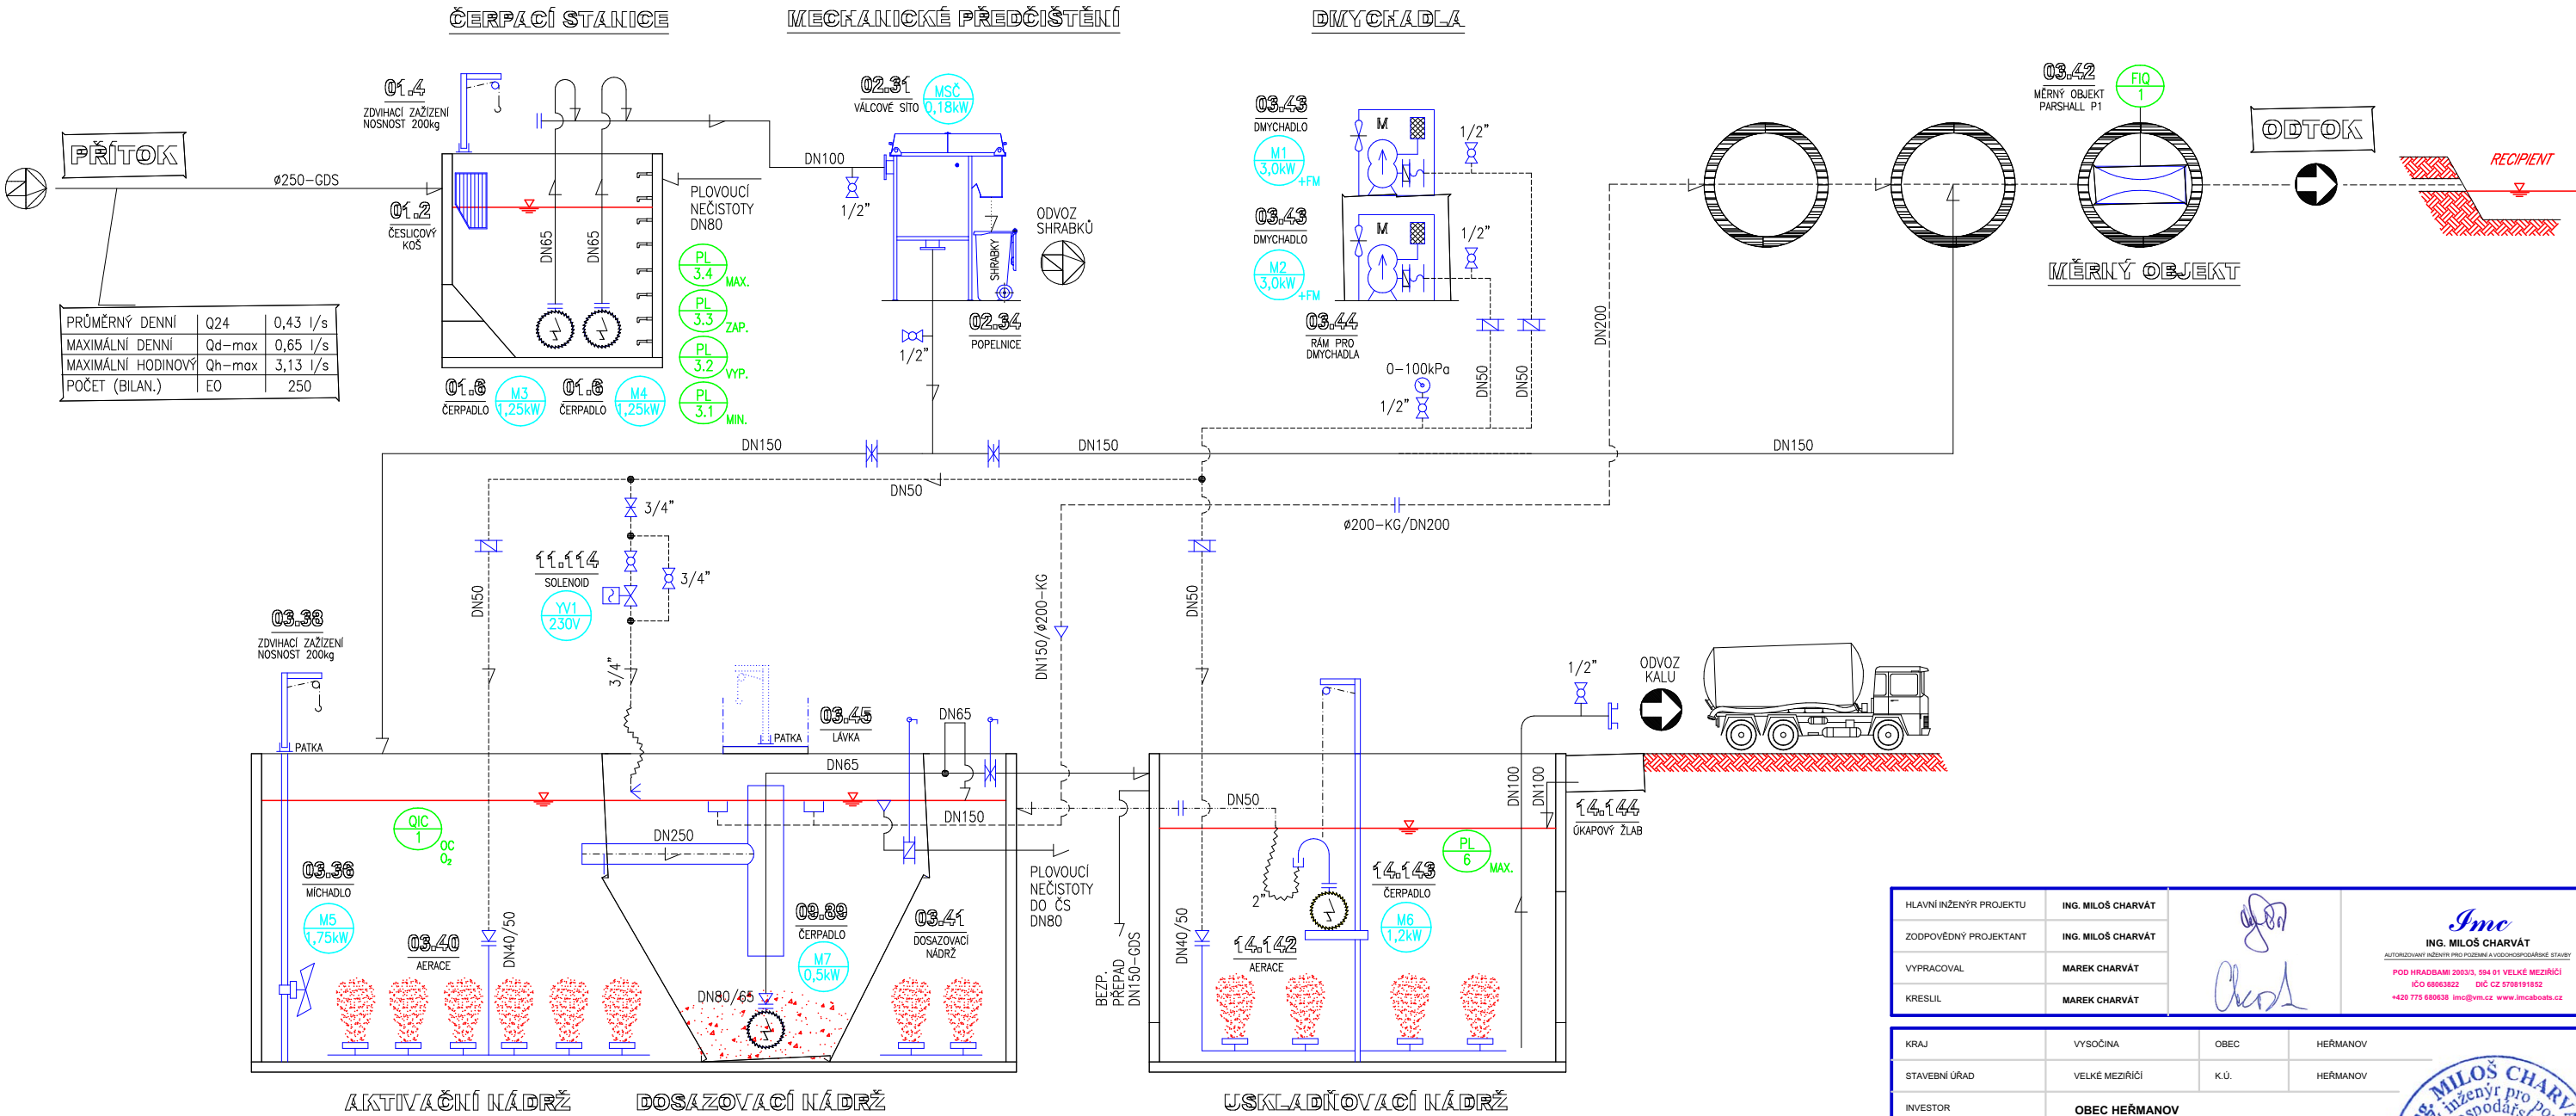

HLAVNÍ INŽENÝR PROJEKTU	ING. MILOŠ CHARVÁT		
ZODPOVĚDNÝ PROJEKTANT	ING. MILOŠ CHARVÁT		
VYPRACOVAL	MAREK CHARVÁT		
KRESLIL	MAREK CHARVÁT		

KRAJ	VYSOČINA	OBEC	HEŘMANOV
STAVEBNÍ ÚŘAD	VELKÉ MEZIRČÍ	K.Ú.	HEŘMANOV
INVESTOR	OBEC HEŘMANOV 594 58 HEŘMANOV č.35		

NÁZEV STAVBY	HEŘMANOV - KANALIZACE A ČOV		
PRÍLOHA	D.14	STAVEBNÍ OBJEKT	PS 101 ČOV - TECHNOLOGIE

NÁZEV VÝKRESU TECHNOLOGICKÉ SCHEMA				STUPEŇ DPS
ZDROJ 2015-11-02 DPS Heřmanov.pln				MĚŘÍTKO ČÍSLO VÝKRESU D.14.3
ČÍSLO ZMĚNY	DATUM	ZPRACOVAL	SCHVÁLIL	
ZAK.ČÍSLO 2017-05-25				

TATO PROJEKTOVÁ DOKUMENTACE VČETNĚ PŘÍLOH (S VÝJÍMKOU DAT POSKYTNUTÝCH OBJEDNATELEM) JE DUŠEVNÍM VLASTNICTVÍM FIRMY ING. MILOŠ CHARVÁT - IMC, POD HRADBAMI 3, 594 01 VELKÉ MEZIRČÍ, IČ 68063822. OBJEDNATEL TÉTO DOKUMENTACE JE OPRAVNĚN JI VYUŽÍT K ÚČELŮM, VYPLÝVAJÍCÍM Z UZAVŘENÉ SMLOUVY BEZ JAKÉHOKOLIV OMEZENÍ. JINÉ OSOBY (FYZICKÉ I PRÁVNICKÉ) NEJSOU BEZ PŘEDCHOZÍHO VÝSLOVNÉHO SOUHLASU OBJEDNATELE OPRAVNĚNY TUTO DOKUMENTACÍ ANI JEJÍ ČÁSTÍ JAKKOLIV VYUŽÍVAT, KOPÍROVAT A ZPŘÍSTUPNIT DALŠÍM OSOBÁM.