

Dodatek č.1 smlouvy o dílo

uzavřený níže uvedeného dne, měsíce a roku podle ustanovení § 2586 a následujících zákona
č. 89/2012 Sb. Občanský zákoník:

I. Smluvní strany

Objednatel: Obec Hlásnice
Se sídlem: Hlásnice 28, 785 01 Šternberk
IČ: 00635294
Zastoupený: Mariánem Margholdem - starostou obce
Osoba oprávněná jednat ve věcech technických: Marián Marghold
Telefon: +420 723267540
E-mail: starosta.hlasnice@seznam.cz
Bankovní spojení: Česká spořitelna a.s.
Číslo účtu: 3689881349/0800

na straně jedné jako objednatel (dále jen „objednatel“)

a

Zhotovitel: Pozemní stavby Žádník s.r.o.
Se sídlem: Na návsi 117, Velký Týnec, 783 72
IČ: 032 44 857
DIČ: CZ03244857
Jednatel: Jakub Žádník
Osoby oprávněné jednat ve věcech technických: Václav Žádník
Telefon: 585391068
E-mail: info@stavbyzadnik.cz
Bankovní spojení: ČS a.s. Olomouc
Číslo účtu: 3642359369/0800
Zapsaný: Krajský soud v Ostravě, oddíl C, vložka 59519

na straně druhé jako zhotovitel (dále jen „zhotovitel“)

II. Předmět dodatku

Předmětem dodatku je změna odstavce 3.3. v článku III. Doba plnění a změna odstavce 5.1. v článku V. Cena za dílo, platební podmínky, uzavřené smlouvy o dílo ze dne 16. srpna 2016, a to na základě posunu termínu zahájení díla ve spojení s uzavírkou silnice II/445 za obcí Hlásnice, kde došlo k výraznému snížení provozu na silnici navazující na staveniště a dále na základě následných schválených technických změn pro odvádění díla: **"Obnova opěrné zdi místní komunikace u kaple Sv. Jiří"**, v obci Hlásnice a z toho vyplývajících méněprací a víceprací, které jsou stanoveny formou výčtu odpočtů ve výši 220.243,95 Kč a přípočtů ve výši 188.849,18 Kč, jako samostatné části položkového rozpočtu smlouvy o dílo, které jsou přílohami tohoto dodatku č.1.

Nově tyto změněné odstavce, nahrazující původní odstavce smlouvy o dílo, zní takto:

Odstavec 3.3. v článku III. Doba plnění

3.3. Zhotovitel je povinen dokončit dílo ve lhůtě maximálně **104** kalendářních dnů, počítaných ode dne předání a převzetí staveniště. Dokončením díla se rozumí předání

a převzetí díla na základě protokolu podepsaného zhotovitelem a objednatelem, jehož součástí bude dokumentace skutečného provedení stavby včetně dokladů potřebných ke kolaudaci.

Odstavec 5.1. v článku V. Cena za dílo, platební podmínky

5.1 Smluvní strany se dohodly na této výši ceny za dílo:

Celková cena díla	1.434.052,00 Kč
Cena bez DPH:	1.185.166,94 Kč
DPH 21%:	248.885,06 Kč
Cena díla celkem včetně DPH:	1.434.052,00 Kč
Slovy: jeden milion čtyřicet čtyř tisíc padesát dva korun českých	

(dále taktéž „Cena za provedení díla“)

Tato cena, vztahující se k předmětu díla, jeho rozsahu a způsobu provedení, tak, jak je sjednáno v době uzavření smlouvy, byla sjednána jako cena nejvýše přípustná, která je překročitelná pouze v případě změny právních předpisů, ovlivňujících výši DPH u ceny sjednané touto smlouvou a pokud ze strany objednatele dojde k požadavku o navýšení rozsahu prací nad rámec předmětu plnění určených touto smlouvou. DPH bude účtováno v zákonné výši, dle sazby platné v době uskutečnění zdanitelného plnění.

III. Přechodná a závěrečná ustanovení

Tímto dodatkem se ruší Příloha č.2 smlouvy o dílo, Časový harmonogram.

Ostatní ustanovení smlouvy o dílo nedotčené tímto dodatkem se nemění a zůstávají v platnosti.

Tento dodatek je vyhotoven ve 4 stejnopisech, z čehož objednatel obdrží 3 vyhotovení a zhotovitel 1 vyhotovení.

- Přílohy:
- Položkový rozpočet – část odpočty
 - Položkový rozpočet – část přípočty
 - Vyjádření statika k úpravě technologie výstavby nosné části opěrné zdi
 - Vyjádření projektanta k úpravě technologie výstavby nosné části opěrné zdi
 - Upravený výkres ŘEZ B-B, projektové dokumentace stavby

Přílohy jsou nedílnou součástí smlouvy.

V Hlásnici dne 22. listopadu 2016

Podpisy smluvních stran:

OBEC HLÁSNICE
HLÁSNICE 28
785 01 ŠTERNBERK
IČ: 00635294, DIČ: CZ00635294
tel: 585 012 529

-1-

Marián Marghold, starosta obce Hlásnice

POZEMNÍ STAVBY ŽÁDNÍK s.r.o.
NA NÁVSI 117, 783 72 VELKÝ TÝNEC
IČ 032 04 857, DIČ CZ03244857
info@stavpyzadnik.cz

Jakub Žádník

Položkový rozpočet stavby

Stavba: Obnova opěrné zdi u kaple SV.JIŘÍ

Objekt: SO 01 Stavební objekt

Rozpočet: stavební část - odpočty

Objednatel: Obec Hlásnice IČ: 635294
Hlásnice 28 DIČ:
785 01 Šternberk

Projektant: ASET studio s.r.o. IČ:
Tovární 41 DIČ:
779 00 Olomouc

Rozpis ceny			Celkem
HSV			-182 019,79
PSV			0,00
MON			0,00
Vedlejší náklady			0,00
Ostatní náklady			0,00
Celkem			-182 019,79

Rekapitulace daní		
Základ pro sníženou DPH	15 %	0,00 CZK
Snížená DPH	15 %	0,00 CZK
Základ pro základní DPH	21 %	-182 019,79 CZK
Základní DPH	21 %	-38 224,16 CZK
Zaokrouhlení		0,00 CZK

Cena celkem s DPH **-220 243,95 CZK**

v Hlásnici

dne

22.11.2016

OBEC HLÁSNICE
HLÁSNICE 28
785 01 ŠTERNBERK
IČ: 00635294, DIČ: CZ00635294
tel: 585 012 529

-1-

POZEMNÍ STAVBY ŽADNÍK s.r.o.
NA NÁVSI 117, 783 72 VELKÝ TÝNEC
IČ 032 44 857, DIČ CZ03244857
info@stavbyzadnik.cz

Číslo	Název	Typ dílu			Celkem	%
1	Zemní práce	HSV			-17 550,54	10
2	Základy a zvláštní zakládání	HSV			-144 737,33	80
99	Staveništní přesun hmot	HSV			-19 731,92	11
Cena celkem					-182 019,79	100

Položkový rozpočet

S:	Obnova opěrné zdi u kaple SV.JIŘÍ	
O:	SO 01	Stavební objekt
R:	001	Stavební část - odpočty

P.č.	Číslo položky	Název položky	MJ	množství	cena / MJ	Celkem
Díl: 1	1	Zemní práce				-17 550,54
	1 162301101R00	Vodorovné přemístění výkopku z hor.1-4 do 500 m přemístění ornice z meziskládky : -32,8476	m3	-32,84760	66,00	-2 167,94
	2 167101101R00	Nakládání výkopku z hor.1-4 v množství do 100 m3 na meziskládce : -32,8476	m3	-32,84760	148,00	-4 861,44
	3 181301105R00	Rozprostření ornice, rovina, tl. 25-30 cm,do 500m2 -32,5476/0,3	m2	-108,49200	80,60	-8 744,46
	4 180400020RA0	Založení trávníku parkového, rovina, dodání osiva Včetně prvního pokosení, naložení odpadu a odvezení do 20 km, se složením.	m2	-109,00000	16,30	-1 776,70
Díl: 2	2	Základy a zvláštní zakládání				-144 737,33
	5 279351105R00	Bednění stěn základových zdí, oboustranné-zřízení blok P : -2,0*0,58*2 blok O : -2,0*0,86*2 blok N : -2,0*1,13*2 blok M : -2,0*1,41*2 blok L : -2,0*1,69*2 blok K : -3,5*1,97*2 blok J : -2,0*2,14*2 blok I : -2,5*2,33*2 blok H : -2,5*2,52*2 blok G : -2,71*2,77*2 -0,25*2,77*2 blok F : -3,75*2,87*2 blok E : -3,31*3,04*2 -1,45*3,04*2 blok D : -0,8*2,58*2 blok C : -1,25*2,1*2 blok B : -1,25*1,63*2 blok A : -0,392*1,15*2	m2	-150,49880	327,00	-49 213,11
	6 279351106R00	Bednění stěn základových zdí, oboustranné-odstran.	m2	-150,49880	116,00	-17 457,86

Včetně očištění, vytřídění a uložení bednicího materiálu.

blok P :	
-2,0*0,58*2	-2,32000
blok O :	
-2,0*0,86*2	-3,44000
blok N :	
-2,0*1,13*2	-4,52000
blok M :	
-2,0*1,41*2	-5,64000
blok L :	
-2,0*1,69*2	-6,76000
blok K :	
-3,5*1,97*2	-13,79000
blok J :	
-2,0*2,14*2	-8,56000
blok I :	
-2,5*2,33*2	-11,65000
blok H :	
-2,5*2,52*2	-12,60000
blok G :	
-2,71*2,77*2	-15,01340
-0,25*2,77*2	-1,38500
blok F :	
-3,75*2,87*2	-21,52500
blok E :	
-3,31*3,04*2	-20,12480
-1,45*3,04*2	-8,81600
blok D :	
-0,8*2,58*2	-4,12800
blok C :	
-1,25*2,1*2	-5,25000
blok B :	
-1,25*1,63*2	-4,07500
blok A :	
-0,392*1,15*2	-0,90160

7 274272130RTX

Zdivo základové z bednicích tvárnic, tl. 25 cm, výplň tvárnic betonem C 25/30 vč. výztuže

m2

-18,04638

1 480,00

-26 708,64

Začátek provozního součtu

23,165*0,5/2	5,79125
23,165*0,25/2	2,89563
7,452*0,5	3,72600
1,75*0,75	1,31250
0,8*1,25	1,00000
1,25*1,5	1,87500
1,25*1,0	1,25000
0,392*0,5	0,19600

Konec provozního součtu

-18,04638 -18,04638

8 279321411R0G

Železobeton základových zdí C 25/30, XC2, XF1

m3

-18,81235

2 730,00

-51 357,72

blok P :	
-2,0*0,25*0,58	-0,29000
blok O :	
-2,0*0,25*0,86	-0,43000
blok N :	
-2,0*0,25*1,13	-0,56500
blok M :	
-2,0*0,25*1,41	-0,70500
blok L :	
-2,0*0,25*1,69	-0,84500

		blok K :				
		-3,5*0,25*1,97			-1,72375	
		blok J :				
		-2,0*0,25*2,14			-1,07000	
		blok I :				
		-2,5*0,25*2,33			-1,45625	
		blok H :				
		-2,5*0,25*2,52			-1,57500	
		blok G :				
		-2,71*0,25*2,77			-1,87668	
		-0,25*0,25*2,77			-0,17313	
		blok F :				
		-3,75*0,25*2,87			-2,69063	
		blok E :				
		-3,31*0,25*3,04			-2,51560	
		-1,45*0,25*3,04			-1,10200	
		blok D :				
		-0,8*0,25*2,58			-0,51600	
		blok C :				
		-1,25*0,25*2,1			-0,65625	
		blok B :				
		-1,25*0,25*1,63			-0,50938	
		blok A :				
		-0,392*0,25*1,15			-0,11270	
Díl:	99	Staveništní přesun hmot				-19 731,92
9	998012024R00	Přesun hmot pro budovy monolitické výšky do 36 m	t	-64,06466	308,00	-19 731,92

Celkem

-182 019,79

Položkový rozpočet stavby

Stavba: Obnova opěrné zdi u kaple SV.JIŘÍ

Objekt: SO 01 Stavební objekt

Rozpočet: stavební část - přípočty

Objednatel: Obec Hlásnice IČ: 635294

Hlásnice 28

DIČ:

785 01 Šternberk

Projektant: ASET studio s.r.o. IČ:

Tovární 41

DIČ:

779 00 Olomouc

Rozpis ceny

Celkem

HSV			156 073,70
PSV			0,00
MON			0,00
Vedlejší náklady			0,00
Ostatní náklady			0,00
Celkem			156 073,70

Rekapitulace daní

Základ pro sníženou DPH	15 %	0,00 CZK
Snížená DPH	15 %	0,00 CZK
Základ pro základní DPH	21 %	156 073,70 CZK
Základní DPH	21 %	32 775,48 CZK

Zaokrouhlení 0,00 CZK

Cena celkem s DPH

188 849,18 CZK

v Hlásnici

dne

22.11.2016

OBEC HLÁSNICE
HLÁSNICE 28
785 01 ŠTERNBERK
IČ: 00635294, DIČ: CZ00635294
tel: 585 012 529

POZEMNÍ STAVBY ŽADNÍK s.r.o.
NA NÁVSI 17, 783 72 VELKÝ TÝNEC
IČ 03244857, DIČ CZ03244857
info@stavbyzadnik.cz

-1-

Rekapitulace dílů

Číslo	Název	Typ dílu			Celkem	%
2	Základy a zvláštní zakládání	HSV			136 616,47	88
99	Staveništní přesun hmot	HSV			19 457,23	12
Cena celkem					156 073,70	100

Položkový rozpočet

S:	Obnova opěrné zdi u kaple SV.JIŘÍ	
O:	SO 01	Stavební objekt
R:	001	Stavební část - přípočty

P.č.	Číslo položky	Název položky	MJ	množství	cena / MJ	Celkem
Díl:	2	Základy a zvláštní zakládání				136 616,47
1	274272150RNC	Zdivo základové z bednicích tvárnic, tl. 40 cm, výplň tvárnic betonem C 25/30	m2	75,35640	1 332,36	100 402,02
		blok P :				
		2,0*0,58		1,16000		
		blok O :				
		2,0*0,86		1,72000		
		blok N :				
		2,0*1,13		2,26000		
		blok M :				
		2,0*1,41		2,82000		
		blok L :				
		2,0*1,69		3,38000		
		blok K :				
		3,5*1,97		6,89500		
		blok J :				
		2,05*2,14		4,38700		
		blok I :				
		2,5*2,33		5,82500		
		blok H :				
		2,5*2,52		6,30000		
		blok G :				
		2,71*2,77		7,50670		
		0,25*2,77		0,69250		
		blok F :				
		3,75*2,87		10,76250		
		blok E :				
		3,31*3,04		10,06240		
		1,45*3,04		4,40800		
		blok D :				
		0,8*2,58		2,06400		
		blok C :				
		1,25*2,1		2,62500		
		blok B :				
		1,25*1,63		2,03750		
		blok A :				
		0,392*1,15		0,45080		
2	279312011R00	Beton základových zdí prostý C 25/30	m3	4,51159	2 565,00	11 572,23
		základ pod kamennou zdí : 23,165*0,5/2*0,25		1,44781		
		23,165*0,25/2*0,25		0,72391		
		7,452*0,5*0,25		0,93150		
		1,75*0,75*0,25		0,32813		
		0,8*1,25*0,25		0,25000		
		1,25*1,5*0,25		0,46875		
		1,25*1,0*0,25		0,31250		
		0,392*0,5*0,25		0,04900		
3	279351101R00	Bednění stěn základových zdí, jednostranné-zřízení	m2	18,04638	344,00	6 207,95
		základ pod kamennou zdí : 23,165*0,5/2		5,79125		

		23,165*0,25/2		2,89563		
		7,452*0,5		3,72600		
		1,75*0,75		1,31250		
		0,8*1,25		1,00000		
		1,25*1,5		1,87500		
		1,25*1,0		1,25000		
		0,392*0,5		0,19600		
4	279351102R00	Bednění stěn základových zdí, jednostranné-odstran	m2	18,04638	142,00	2 562,59
		Včetně očištění, vytřídění a uložení bednicího materiálu.				
		základ pod kamennou zdí : 23,165*0,5/2		5,79125		
		23,165*0,25/2		2,89563		
		7,452*0,5		3,72600		
		1,75*0,75		1,31250		
		0,8*1,25		1,00000		
		1,25*1,5		1,87500		
		1,25*1,0		1,25000		
		0,392*0,5		0,19600		
5	279351105R00	Bednění stěn základových zdí, oboustranné-zřízení	m2	14,47877	327,00	4 734,56
		blok P :		0,81200		
		2,0*0,203*2		0,81200		
		blok O :		0,81200		
		2,0*0,203*2		0,81200		
		blok N :		0,81200		
		2,0*0,203*2		0,81200		
		blok M :		0,81200		
		2,0*0,203*2		0,81200		
		blok L :		0,81200		
		2,0*0,203*2		0,81200		
		blok K :		1,42100		
		3,5*0,203*2		0,81200		
		blok J :		0,81200		
		2,0*0,203*2		0,81200		
		blok I :		1,01500		
		2,5*0,203*2		1,01500		
		blok H :		1,01500		
		2,5*0,203*2		1,01500		
		blok G :		1,10026		
		2,71*0,203*2		0,10150		
		0,25*0,203*2		1,52250		
		blok F :		1,52250		
		3,75*0,203*2		1,34386		
		blok E :		0,58870		
		3,31*0,203*2		0,32480		
		1,45*0,203*2		0,50750		
		blok D :		0,50750		
		0,8*0,203*2		0,15915		
		blok C :		14,47877	116,00	1 679,54
		1,25*0,203*2		0,15915		
		blok B :		0,15915		
		1,25*0,203*2		0,15915		
		blok A :		0,15915		
		0,392*0,203*2		0,15915		
6	279351106R00	Bednění stěn základových zdí, oboustranné-odstran.	m2	14,47877	116,00	1 679,54
		Včetně očištění, vytřídění a uložení bednicího materiálu.				
		blok P :		0,81200		
		2,0*0,203*2		0,81200		
		blok O :		0,81200		
		2,0*0,203*2		0,81200		

	blok N :				
	2,0*0,203*2		0,81200		
	blok M :				
	2,0*0,203*2		0,81200		
	blok L :				
	2,0*0,203*2		0,81200		
	blok K :				
	3,5*0,203*2		1,42100		
	blok J :				
	2,0*0,203*2		0,81200		
	blok I :				
	2,5*0,203*2		1,01500		
	blok H :				
	2,5*0,203*2		1,01500		
	blok G :				
	2,71*0,203*2		1,10026		
	0,25*0,203*2		0,10150		
	blok F :				
	3,75*0,203*2		1,52250		
	blok E :				
	3,31*0,203*2		1,34386		
	1,45*0,203*2		0,58870		
	blok D :				
	0,8*0,203*2		0,32480		
	blok C :				
	1,25*0,203*2		0,50750		
	blok B :				
	1,25*0,203*2		0,50750		
	blok A :				
	0,392*0,203*2		0,15915		
7 279321411R0G	Železobeton základových zdí C 25/30, XC2, XF1	m3	3,31845	2 850,00	9 457,58
	blok P :				
	2,0*0,4*0,203		0,16240		
	2,0*0,15*0,08		0,02400		
	blok O :				
	2,0*0,4*0,203		0,16240		
	2,0*0,15*0,08		0,02400		
	blok N :				
	2,0*0,4*0,203		0,16240		
	2,0*0,15*0,08		0,02400		
	blok M :				
	2,0*0,4*0,203		0,16240		
	2,0*0,15*0,08		0,02400		
	blok L :				
	2,0*0,4*0,203		0,16240		
	2,0*0,15*0,08		0,02400		
	blok K :				
	3,5*0,4*0,203		0,28420		
	3,5*0,15*0,07		0,03675		
	blok J :				
	2,0*0,4*0,203		0,16240		
	2,0*0,15*0,08		0,02400		
	blok I :				
	2,5*0,4*0,203		0,20300		
	2,5*0,15*0,08		0,03000		
	blok H :				
	2,5*0,4*0,203		0,20300		
	2,5*0,15*0,08		0,03000		

		blok G :				
		2,71*0,4*0,203			0,22005	
		0,25*0,4*0,203			0,02030	
		2,71*0,15*0,08			0,03252	
		0,25*0,15*0,08			0,00300	
		blok F :				
		3,75*0,4*0,203			0,30450	
		3,75*0,15*0,08			0,04500	
		blok E :				
		3,31*0,4*0,203			0,26877	
		1,45*0,4*0,203			0,11774	
		3,31*0,15*0,08			0,03972	
		1,45*0,15*0,08			0,01740	
		blok D :				
		0,8*0,4*0,203			0,06496	
		0,8*0,15*0,08			0,00960	
		blok C :				
		1,25*0,4*0,203			0,10150	
		1,25*0,15*0,08			0,01500	
		blok B :				
		1,25*0,4*0,203			0,10150	
		1,25*0,15*0,08			0,01500	
		blok A :				
		0,392*0,4*0,203			0,03183	
		0,392*0,15*0,08			0,00470	
Díl:	99	Staveništní přesun hmot				19 457,23
8	998012024R00	Přesun hmot pro budovy monolitické výšky do 36 m	t	93,54436	208,00	19 457,23

Celkem					156 073,70
---------------	--	--	--	--	-------------------

VYJÁDŘENÍ STATIKA

k úpravě technologie výstavby nosné části opěrné stěny

na akci „Obnova opěrné zdi místní komunikace u kaple sv. Jiří“ v obci Hlásnice

V projektové dokumentaci zpracované v 11/2015 byla nosná část opěrné stěny navržena jako monolitická železobetonová stěna tloušťky 250 mm z betonu tř. C25/30-XC2, XF1 betonovaná do bednění. Na návrh dodavatele stavby z 13.10.2016 bylo z důvodu urychlení procesu výstavby před blížícím se zimním obdobím a nestabilitou svahu za opěrnou stěnou zvoleno použití tvárnic ztraceného bednění tloušťky 400 mm. Při tloušťce vnějších stěn tvárnic ztraceného bednění 35 mm má vnitřní nosná betonová zálivka tvárnic tloušťku $400-35-35=330$ mm, což je více, než původně navržená tloušťka 250 mm. Při zachování stejné kvality betonu a vyztužení dle původní projektové dokumentace tato stěna vyhoví pro uvažované zatížení tlakem zeminy za stěnou a z konstrukčního hlediska tak lze úpravu provést. Založení a kamenná přízdívka tloušťky 250 mm na lícové straně stěny zůstane beze změny.

V Olomouci 14.11.2016

Vypracoval: Ing. Ivo Barvůř



VYJÁDRĚNÍ PROJEKTANTA

k úpravě technologie výstavby nosné části opěrné stěny na akci

„Obnova opěrné zdi místní komunikace u kaple sv. Jiří“ v obci Hlásnice

Dodavatel stavby z důvodu urychlení procesu výstavby před blížícím se zimním obdobím a nestabilitou svahu za opěrnou stěnou navrhl změnu technologie výstavby, spočívající v záměně navržené monolitické části opěrné stěny tl. 250 mm do bednění za opěrnou stěnu vyzděnou z tvárnic ztraceného bednění tl. 400 mm s betonovou zálivkou při zachování původního vyztužení. Založení a kamenná přízdívka tloušťky 250 mm na lícové straně stěny zůstává beze změny.

Tato změna byla odsouhlasena statikem.


Za zpracovatele projektové dokumentace s touto změnou rovněž souhlasím.

V Olomouci, 18.11.2016

Ing. Jan Turek



ŘEZ: B-B - NÁVRH

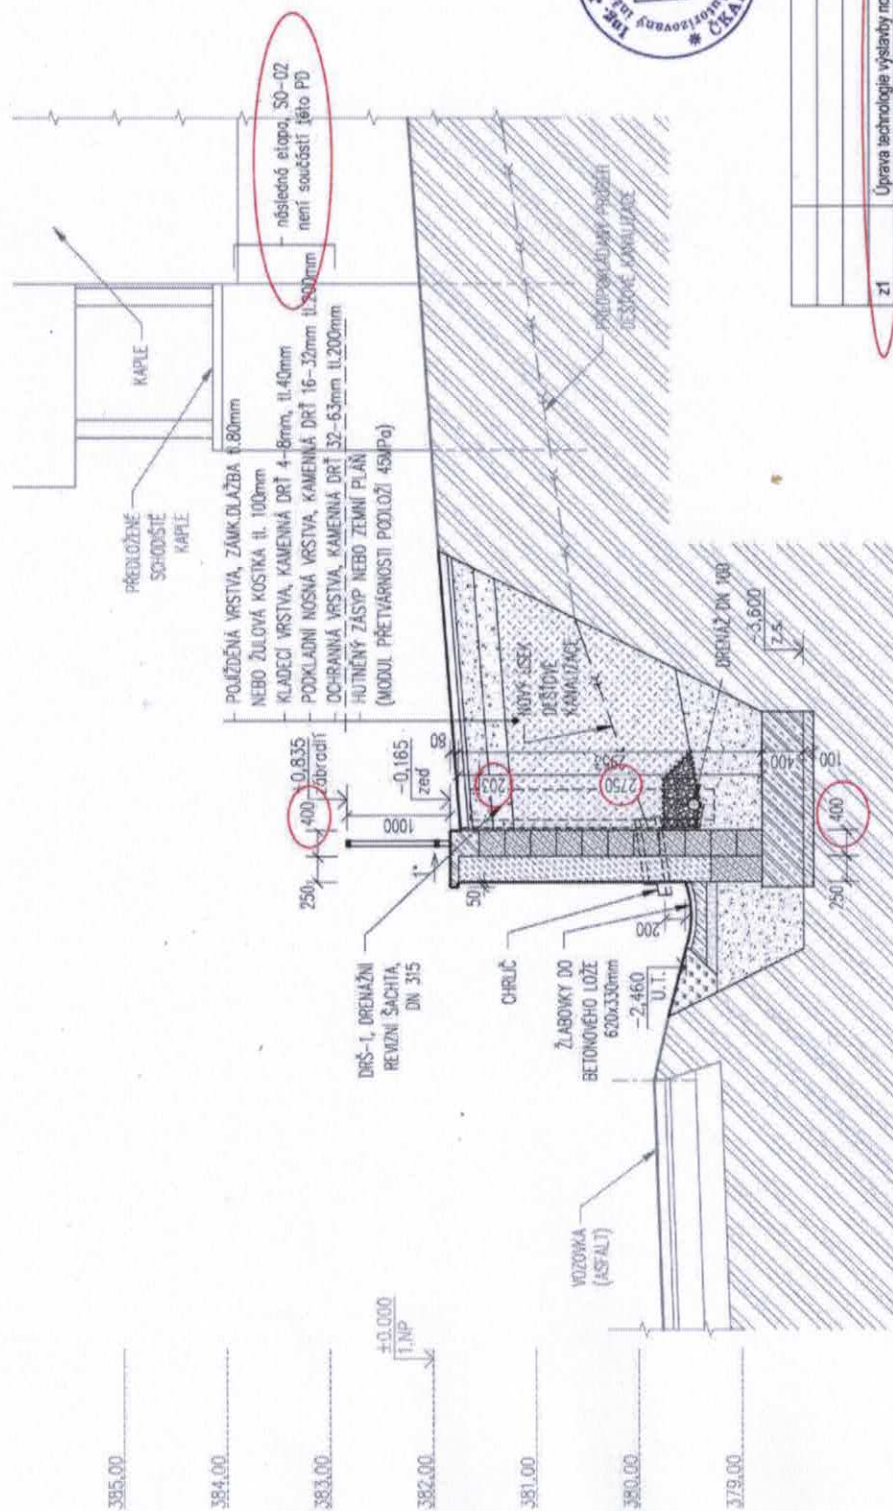

LEGENDA MATERIÁLŮ:

	STAVAJÍCÍ POKRYTÍ TERÉNU
	STAVAJÍCÍ KONSTRUKCE - ZAKOVANÉ
	NAVROVÁVANÉ KONSTRUKCE
	PROSTÝ BETON (VZ. KONSTRUKČNÍ ČÁST)
	ŽELEZOBETON (VZ. KONSTRUKČNÍ ČÁST)
	ZIPACENÉ BETON (VZ. KONSTRUKČNÍ ČÁST)
	KAMENNÁ VÝZKUBA, TL. 250mm
	NÁSTP. HUTNĚNÝ PO VRSTVÁCH (VZ. KONSTRUKČNÍ ČÁST)
	DŘEVNĚNÍ VRSTVA
	VÝKOPK. HUTNĚNÝ PO VRSTVÁCH
	STĚROPOKROVÝ PODSP
	DŘEVNĚNÍ VRSTVA
	NOPOVÁ FÓLIE
	GEOTEXTIL




z1	Úprava technologie výstavby nosné části opěrné stěny	16.11.2016	Ing. arch. Jiří Burian
Index změny:	Pops změny:	Datum:	Podpis:

±0,000 = 382,00 m.n.m.

AKTUALIZACE: 16.11.2016

Stupeň PD:	Dokumentace pro stavební řízení
Autor návrhu:	Ing. arch. Stanislav Smec
Vedoucí projektant:	Ing. arch. Stanislav Smec
Vypracoval:	Ing. Jan Turek
Místo:	Hlásnice u Šternberka, parc.č. st. 77, k.ú. Hlásnice u Šternberka
Investor:	Obec Hlásnice, Hlásnice 28, 785 01 Šternberk
Ákos:	OBNOVA OPĚRNÉ ZDI MÍSTNÍ KOMUNIKACE U KAPLE SV. JIŘÍ
Výkres:	ŘEZ: B-B - NÁVRH

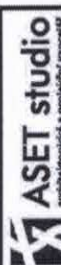

ASET studio s.r.o., Tovární 41, 779 00 Olomouc
www.asetstudio.cz

Zak.č.:	1525
Datum:	11/2016
Měřítko:	1:50

Část:	Výk.č.:	Paré:
D.1.1	04.1/21	