




Městský úřad Klecany
Stavební úřad
Do Klecánek 52, 250 67 Klecany

Spis. zn.: 16/SÚ/2017
Č.j.: 345/2017
Vyřizuje: Ing. Bohdana Bartáková
Tel.: 230 234 307
E-mail: bartakova@mu-klecany.cz

Klecany, dne 11.1.2017

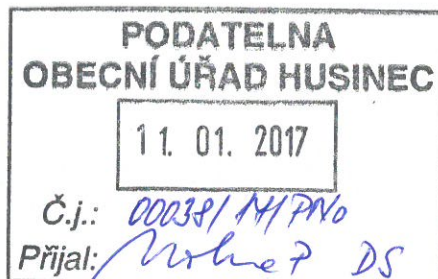

ÚZEMNÍ SOUHLAS

Městský úřad v Klecanech, jako stavební úřad příslušný podle § 13 odst. 1 písm. e) zákona č. 183/2006 Sb., o územním plánování a stavebním řádu (stavební zákon), ve znění pozdějších předpisů (dále jen "stavební zákon"), posoudil podle § 96 odst. 1, 2 a 4 stavebního zákona žádost o územní souhlas k záměru umístění stavby, kterou dne 21.12.2016 podal

Obec Husinec, IČO 00240231, U Radnice 64, 250 68 Husinec

(dále jen "žadatel"), a na základě tohoto posouzení podle § 96 odst. 4 stavebního zákona a § 15a vyhlášky č. 503/2006 Sb., o podrobnější úpravě územního rozhodování, územního opatření a stavebního řádu

v y d á v á ú z e m n í s o u h l a s

s umístěním stavby

relaxační zóna se sportovními prvky v Řeži, sportovní areál -1 ETAPA

(dále jen "stavba") na pozemku parc. č. 363/28, 363/29, 363/42 v katastrálním území Husinec u Řeže.

Druh a účel umísťované stavby:

- Občanská vybavenost

Umístění stavby na pozemku:

- parc. č. 363/28, 363/29, 363/42 v katastrálním území Husinec u Řeže

Určení prostorového řešení stavby:

- dle situačního výkresu

Vymezení území dotčeného vlivy stavby.

- Obec Husinec

Záměr splňuje všechny podmínky podle § 96 odst. 1, 2 a § 90 stavebního zákona.

Poučení:

Územní souhlas platí 2 roky ode dne jeho vydání. Dobu platnosti územního souhlasu nelze prodloužit. Územní souhlas lze změnit územním souhlasem nebo územním rozhodnutím.

Územní souhlas nepozbývá platnosti v případech podle § 96 odst. 8 stavebního zákona.

Upozornění :

- Případné změny nesmí být provedeny bez předchozího povolení stavebního úřadu.
- Stavebník musí mít na zřeteli zejména ochranu života a zdraví osob nebo zvířat, ochranu životního prostředí a majetku, i šetrnost k sousedství

- Výrobky pro stavbu, které mají rozhodující význam pro výslednou kvalitu stavby a představují zvýšenou míru ohrožení oprávněných zájmů, jsou stanoveny a posuzovány podle zvláštních právních předpisů, kterými jsou zejména nařízení vlády č. 163/2002 Sb. , kterým se stanoví technické požadavky na vybrané stavební výrobky, nařízení vlády č. 190/2002 Sb. , kterým se stanoví technické požadavky na stavební výrobky označované CE, ve znění nařízení vlády č. 251/2003 Sb. a nařízení vlády č. 128/2004 Sb. K závěrečné kontrolní prohlídce bude předložen doklad o požadovaných vlastnostech použitých výrobků.
- Skutečné provedení stavby bude respektovat vyhl. č. 398/2009 Sb., o obecných technických požadavcích zabezpečujících bezbariérové užívání staveb.
- Při provádění stavebních prací je nutno dbát na dodržování požadavků zákona č. 309/2006 Sb., kterým se upravují další požadavky bezpečnosti a ochrany zdraví při práci v pracovněprávních vztazích a o zajištění bezpečnosti a ochrany zdraví při činnosti nebo poskytování služeb mimo pracovněprávní vztahy (zákon o zajištění dalších podmínek bezpečnosti a ochrany zdraví při práci) a nařízení vlády č. 591/2006 Sb., o bližších minimálních požadavcích na bezpečnost a ochranu zdraví při práci na staveništích.
- Budou dodrženy požadavky správců těch stávajících podzemních sítí, které se na staveništi nacházejí, na nahlášení zahájení prací příslušným referentům těchto správců a požadavky na způsob provádění prací v blízkosti těchto sítí.
- Při provádění stavby je nutno dbát na ochranu proti hluku dle nařízení vlády č. 272/2011 Sb., o ochraně zdraví před nepříznivými účinky hluku a vibrací.
- V průběhu stavby budou zajišťována opatření na úseku požární ochrany, vyplývající z povinnosti právnických a fyzických osob stanovených zákonem č. 133/1985 Sb., o požární ochraně, ve znění pozdějších předpisů.
- Při provádění stavebních prací je nutné postupovat tak, aby byly splněny povinnosti stanovené zákonem č. 114/1992 Sb., o ochraně přírody a krajiny (např. aby nedocházelo k nadměrnému zraňování nebo úhynu živočichů nebo k ničení jejich biotopů).

[otisk úředního razítka]
Ing. Bohdana Bartáková
vedoucí stavebního úřadu

Poplatek:


Správní poplatek podle zákona č. 634/2004 Sb., o správních poplatcích 500,- Kč.

Obdrží:

účastníci (dodejky)

Obec Husinec, IDDS: hfbbt6

sídlo: U Radnice č.p. 64, Husinec, 250 68 Řež u Prahy

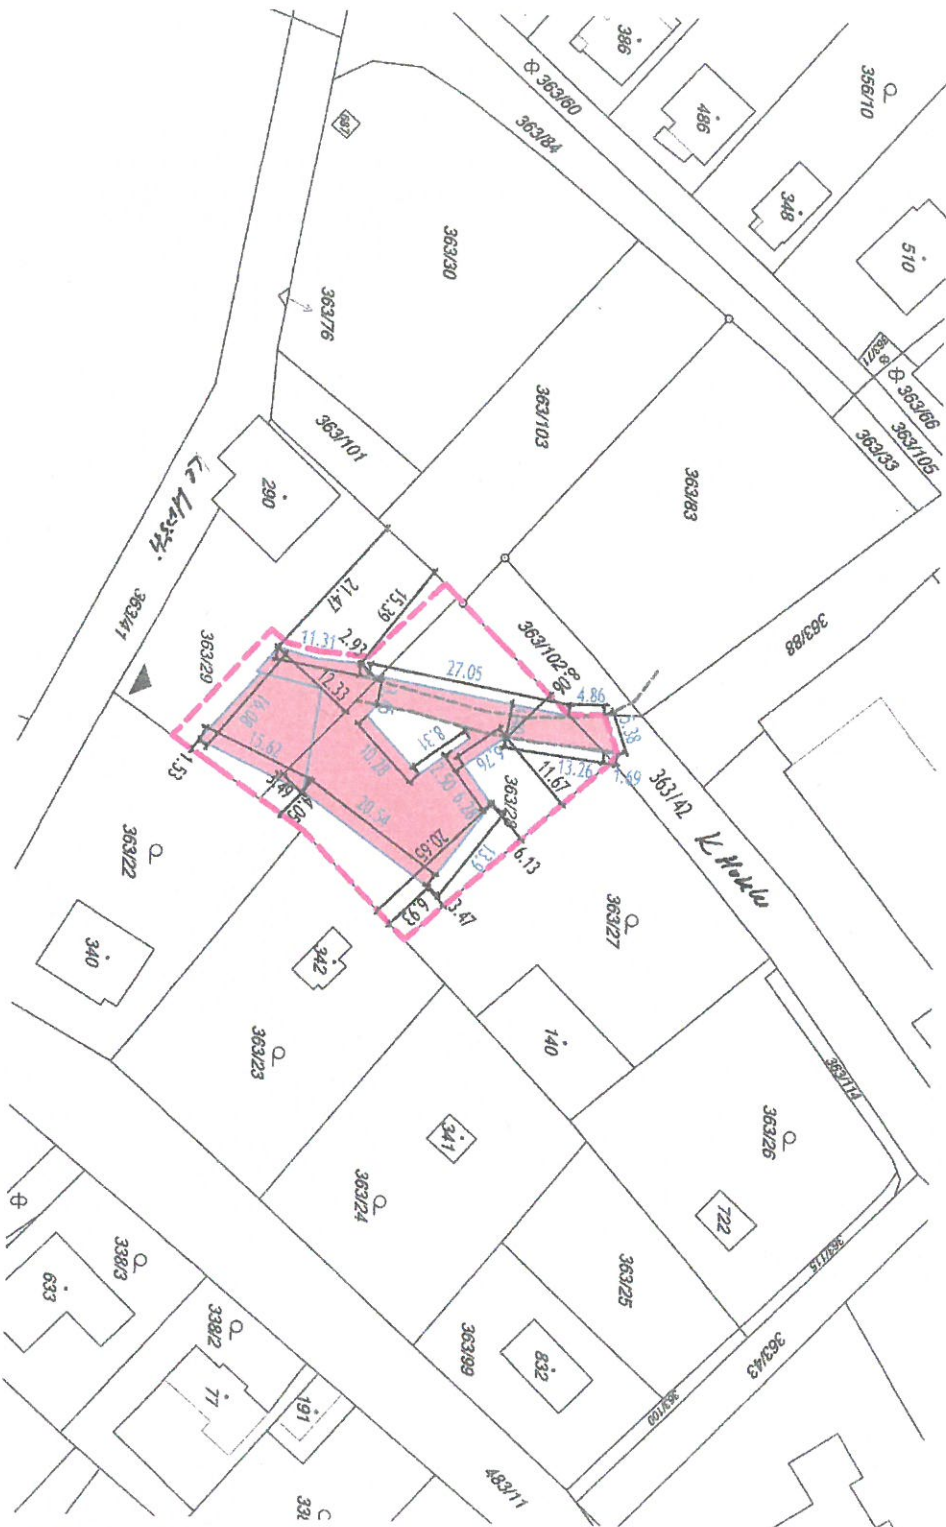

LEGENDA:

- OBRIS ŘEŠENÉHO ÚZEMÍ
- 20.54 HRANICE KATASTRU
- KÓTY NOVÝCH PLOCH K HRANICÍM KN
- 20.54 ROZHRANÍ NOVÝCH ZPEVNĚNÝCH PLOCH/ KÓTY NOVÝCH PLOCH
- OBRIS PŮVODNÍ ŠTERKOVÉ CESTY
- NOVĚ ZPEVNĚNÉ PLOCHY
- VJEZD NA STAVENIŠTĚ



[Handwritten signature]

RELAXAČNÍ ZÓNA SE SPORTOVNÍMI PRVKY V ŘEŽI
SPORTOVNÍ AREÁL OBCE HUSINEC - 1. ETAPA

pozemek parc. č. 363/28, 363/29, 363/42
k. ú. Husinec u Řeže [649678]
Praha - východ

Obecní úřad Husinec
U Radnice 64
250 68 Řež
IČO 002 40231

SITUÁČNÍ VÝKRESY

ARW pb, s.r.o.
IČO 24161683
pavel.bednarik@arw.cz

dokumentace pro územní souhlas

SITUACE NA PODKLADU KATASTRÁLNÍ MAPY

1:1000

prosince 2016

C.02

2

Ověřovací doložka konverze z moci úřední do dokumentu v listinné podobě

Ověřuji pod pořadovým číslem **92776373-179743-170111140701**, že tento dokument v listinné podobě, který vznikl převedením z dokumentu obsaženého v datové zprávě, skládajícího se z **2** listů, se shoduje s obsahem dokumentu, jehož převedením vznikl.

Autorizovanou konverzí dokumentu se nepotvrzuje správnost a pravdivost údajů obsažených v dokumentu a jejich soulad s právními předpisy.

Vstupující dokument obsažený v datové zprávě byl podepsán zaručeným elektronickým podpisem založeným na kvalifikovaném certifikátu vydaném akreditovaným poskytovatelem certifikačních služeb a platnost zaručeného elektronického podpisu byla ověřena dne 11.01.2017 v 14:07:44. Zaručený elektronický podpis byl shledán platným ve smyslu ověření integrity dokumentu, tzn. dokument nebyl změněn, a ověření platnosti kvalifikovaného certifikátu bylo provedeno vůči poslednímu zveřejněnému seznamu zneplatněných kvalifikovaných certifikátů vydanému k datu 11.01.2017 13:20:08. Údaje o zaručeném elektronickém podpisu: číslo kvalifikovaného certifikátu **1F 0B 7B**, kvalifikovaný certifikát byl vydán akreditovaným poskytovatelem certifikačních služeb **PostSignum Qualified CA 2, Česká pošta, s.p. [IČ 47114983]** pro podepisující osobu (označující osobu) **Ing. Bohdana Bartáková, 6, Město Klecany [IČ 00240290]**. Elektronický podpis nebyl označen časovým razítkem.

Vystavil: **OBEC HUSINEC**

Pracoviště: **OBEC HUSINEC**

Řež dne **11.01.2017**

Jméno, příjmení a podpis osoby, která autorizovanou konverzi dokumentu provedla:

Petra Novotná

Otisk úředního razítka:



92776373-179743-170111140701

Poznámka:

V době od uveřejnění seznamu zneplatněných kvalifikovaných certifikátů, vůči kterému byla ověřována platnost kvalifikovaného certifikátu 1F 0B 7B, do provedení autorizované konverze dokumentů mohlo dojít k zneplatnění kvalifikovaného certifikátu.

Kontrolu této ověřovací doložky lze provést v centrální evidenci ověřovacích doložek přístupné způsobem umožňujícím dálkový přístup na adrese <https://www.czechpoint.cz/overovacidolozky>.