




STAVEBNÍ ÚPRAVY č.p. 102, OPRAVA STŘECHY,
ZÁKLADNÍ ŠKOLA
OBEC KOBEROVY, k.ú. KOBEROVY
POHLEDY
POHLED JIŽNÍ

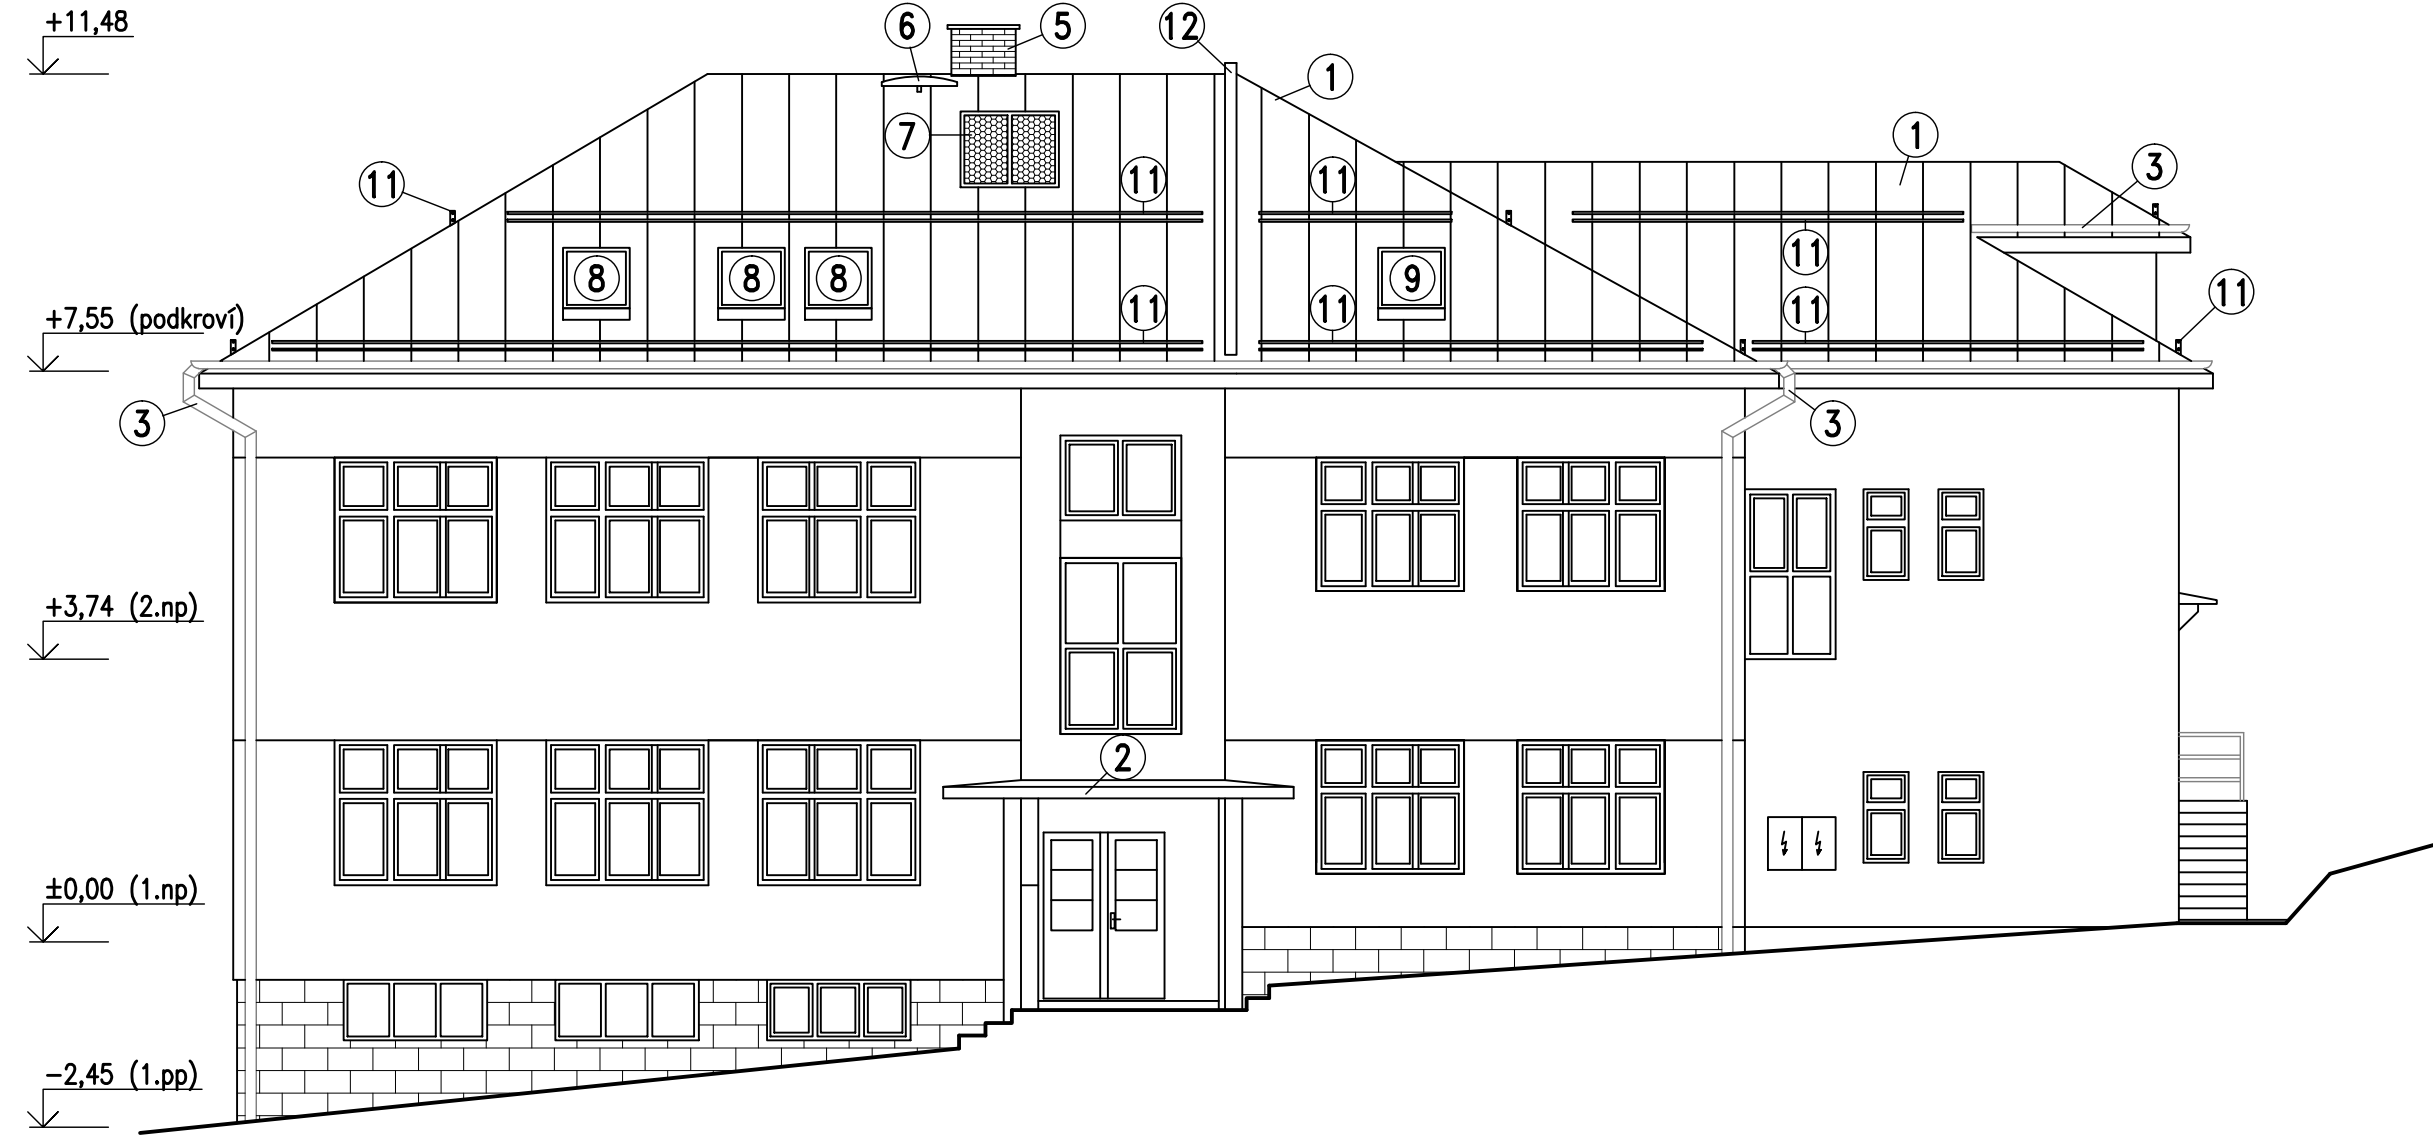


POHLED SEVERNÍ

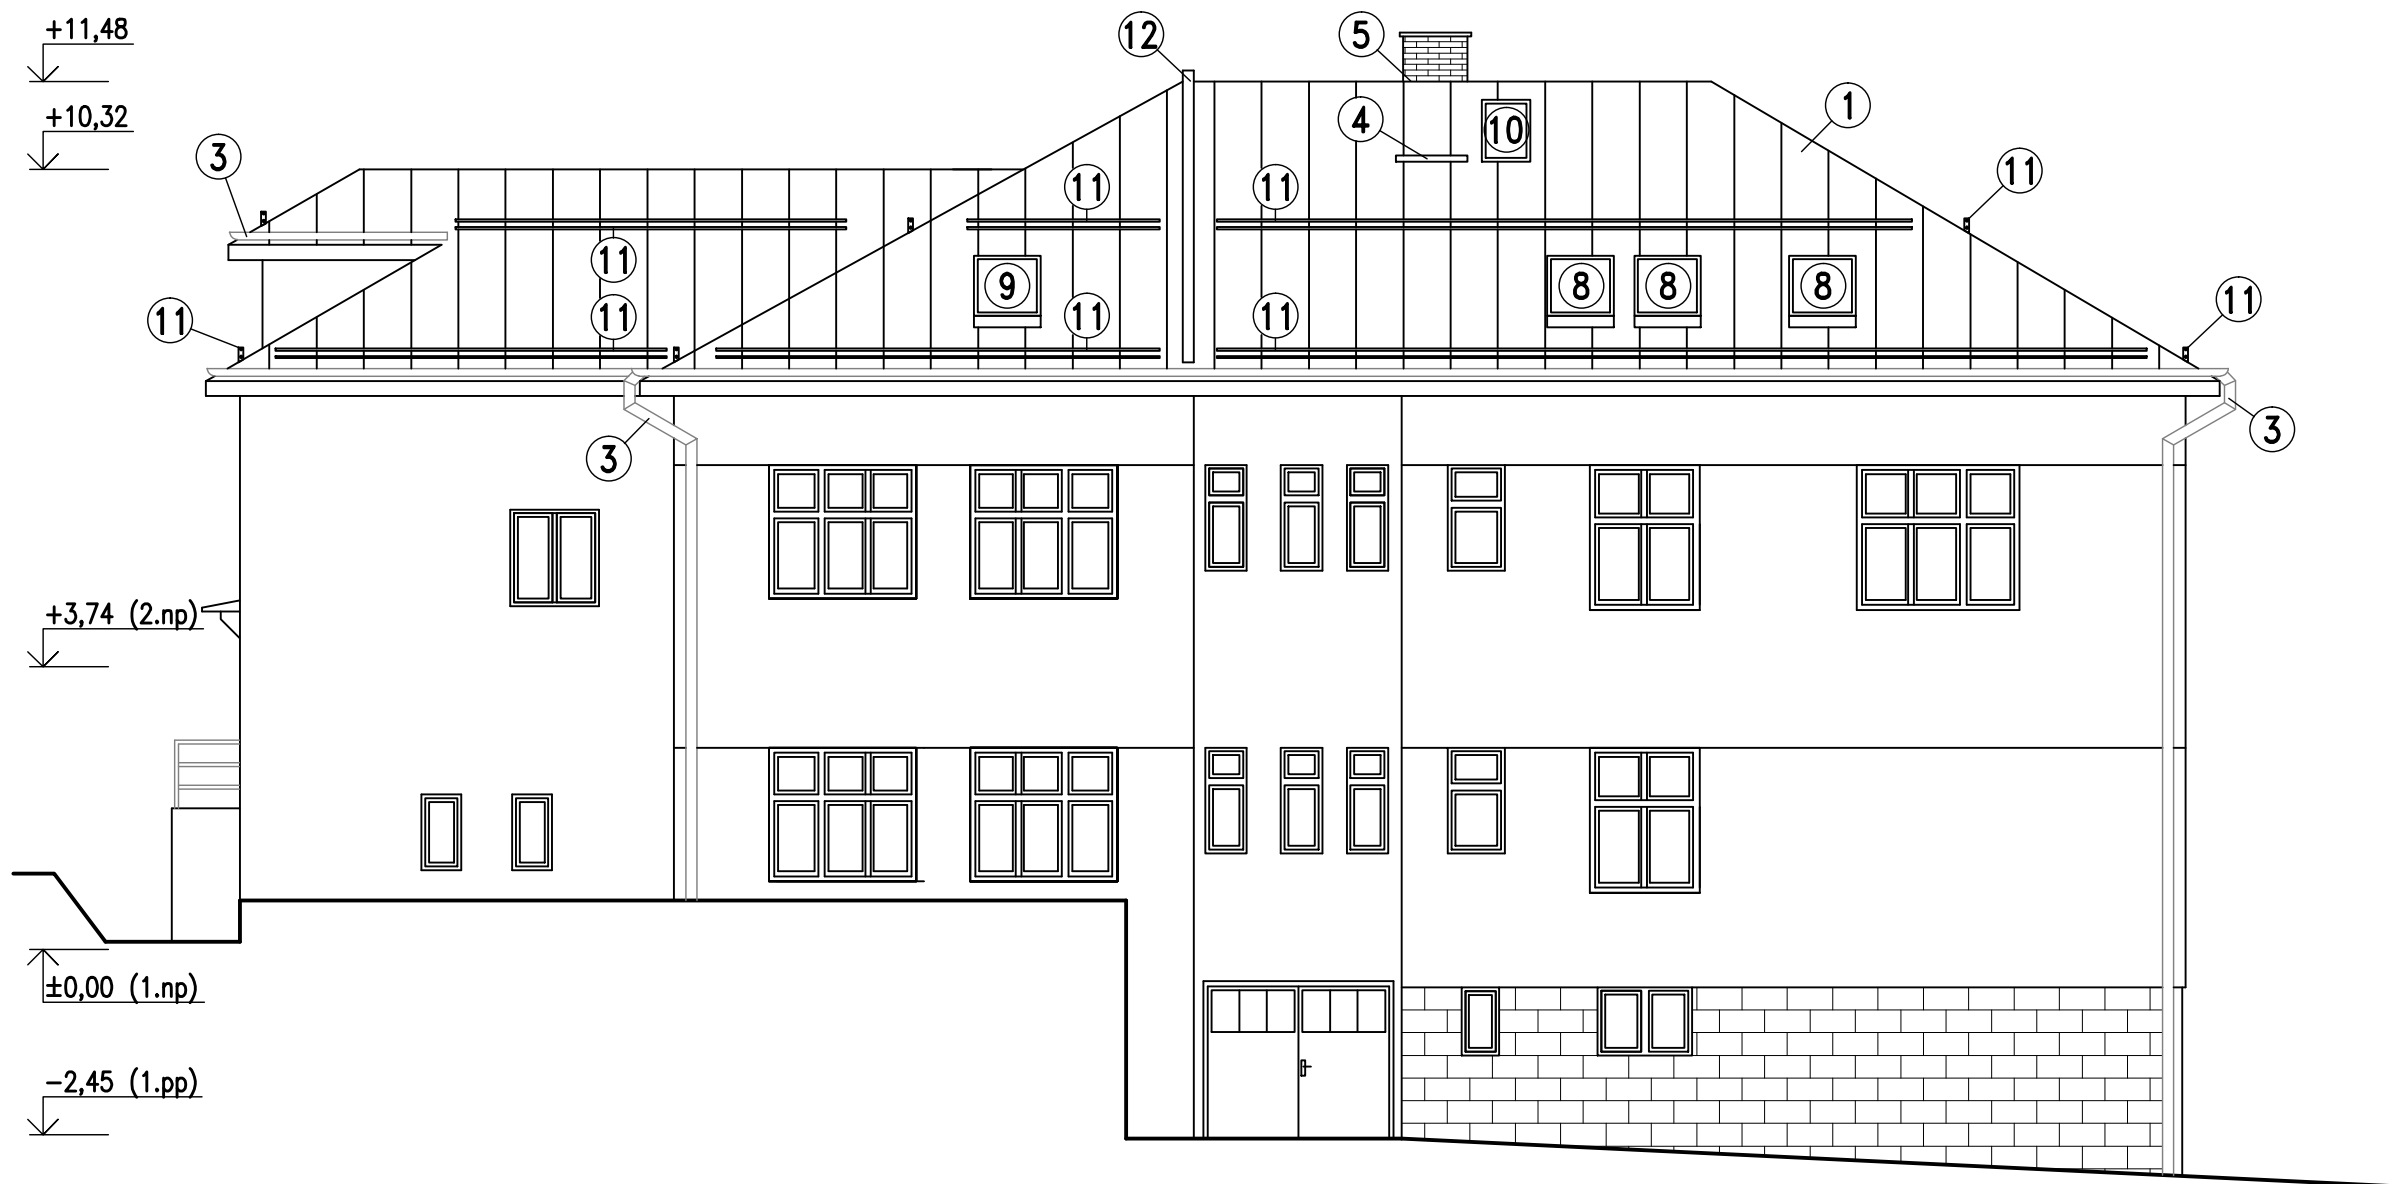

POHLED VÝCHODNÍ

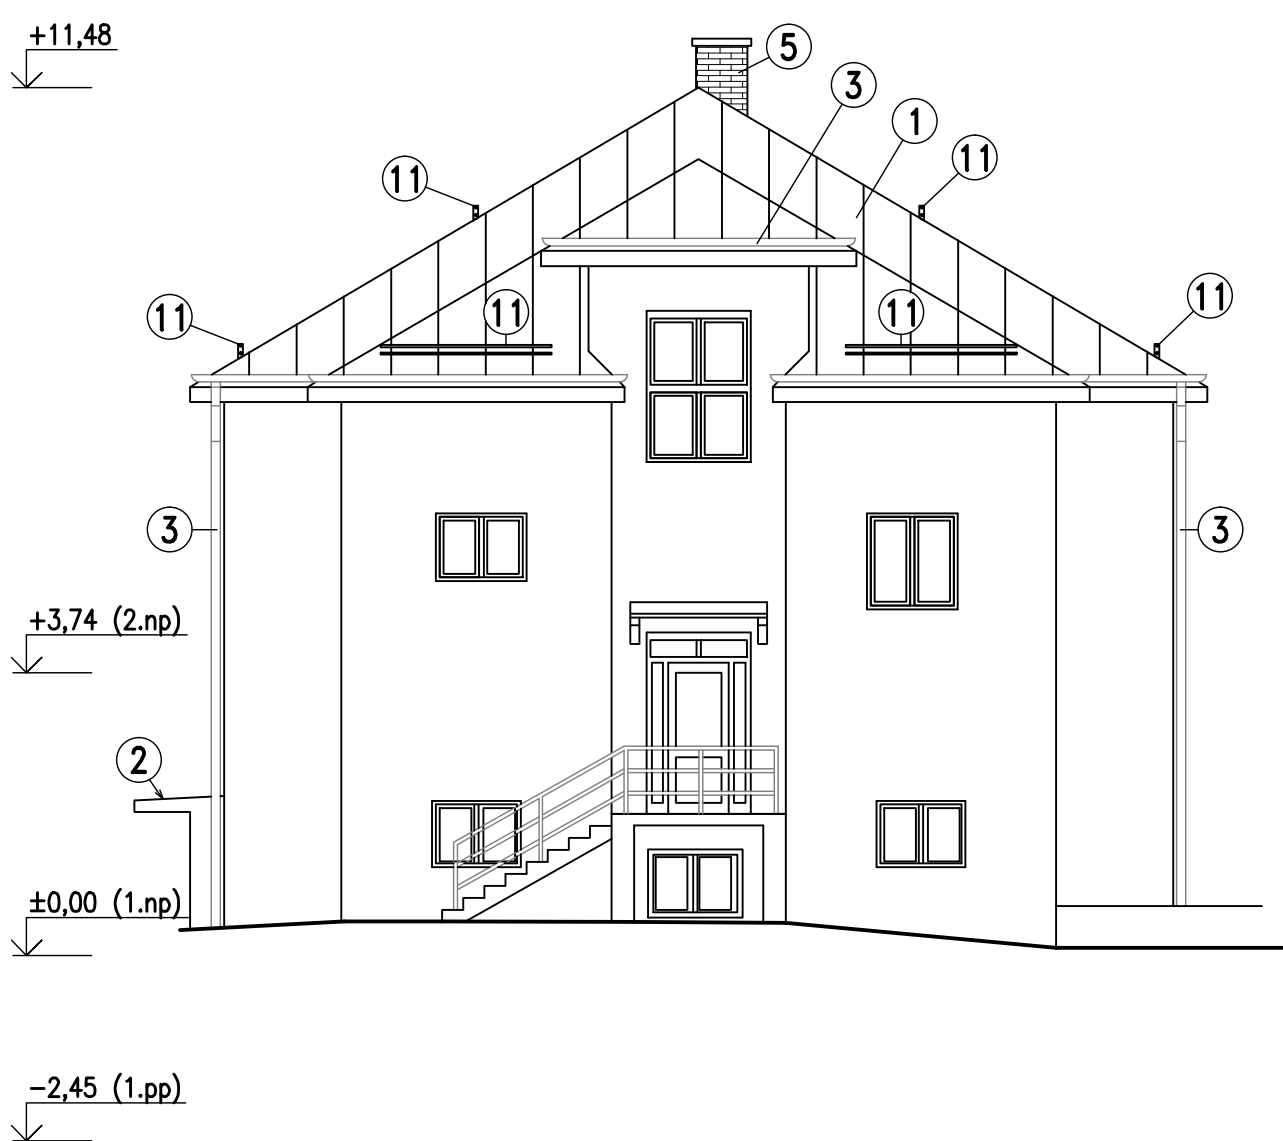

POHLED ZÁPADNÍ

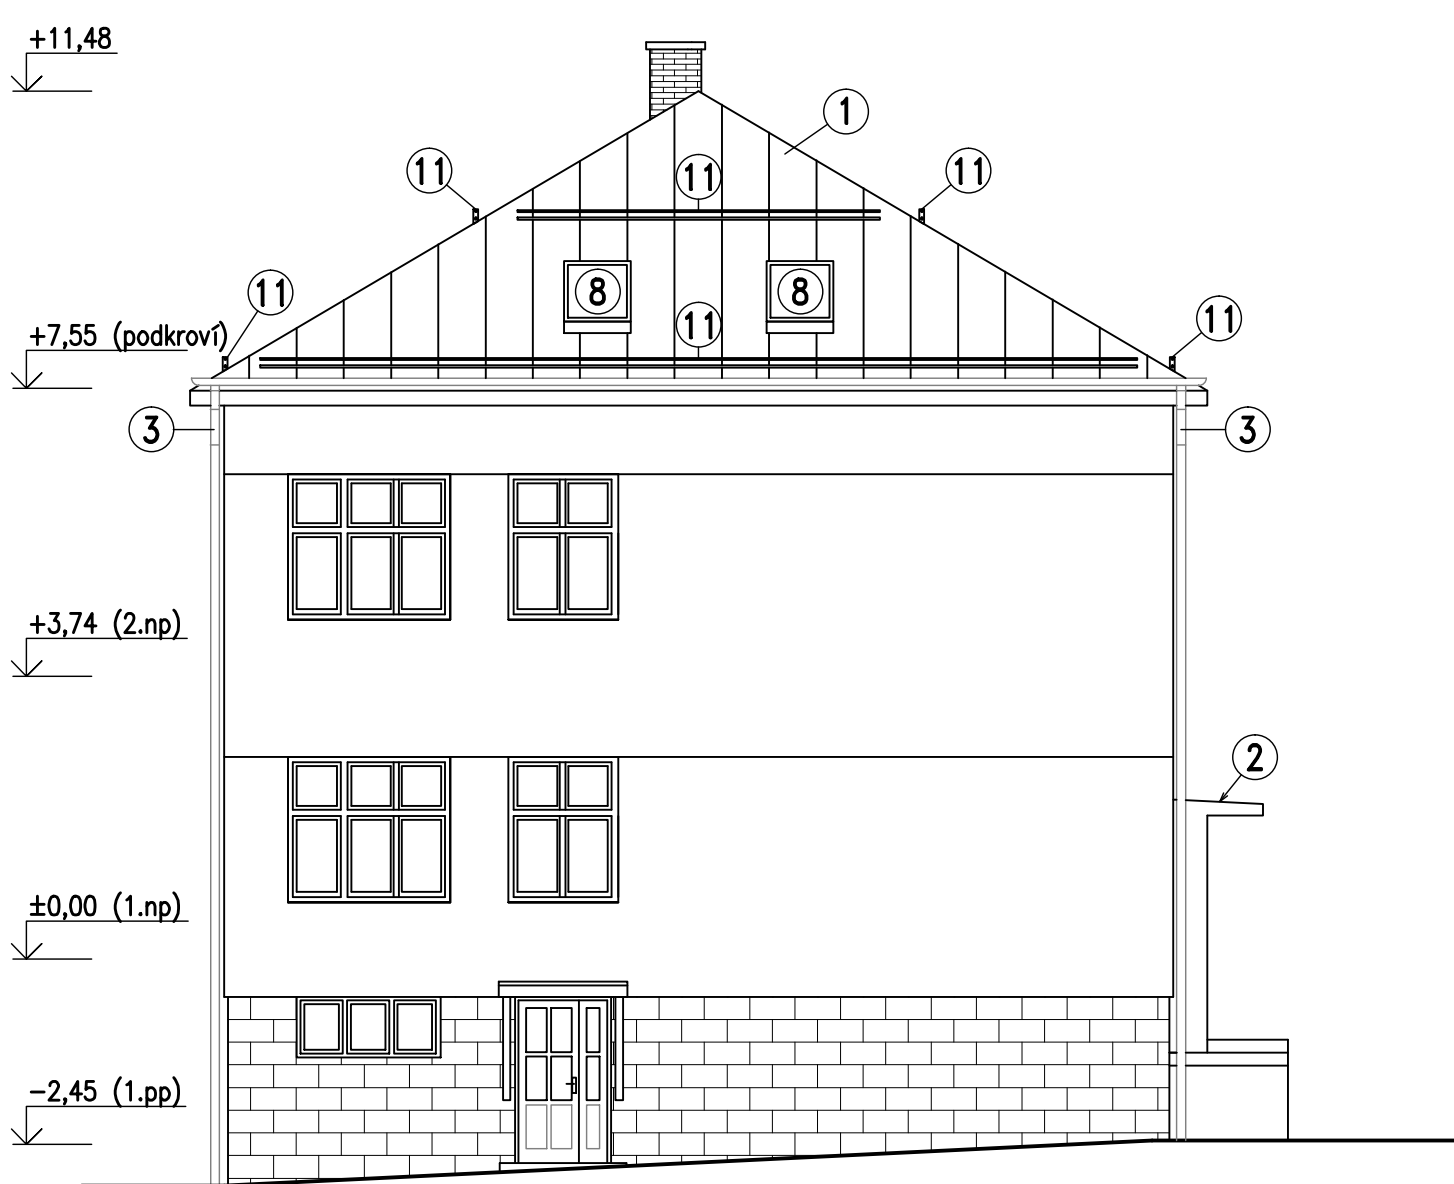

LEGENDA

- 1 STŘEŠNÍ KRYTINA LINDAB CLICK, BARVA ČERVENÁ
- 2 NOVÉ OPLECHOVÁNÍ MARKÝZY NAD VSTUPEM FALCOVANÝM PLECHEM LINDAB, ČERVENÁ BARVA
- 3 NOVÝ OKAPOVÝ SYSTÉM LINDAB RAINLINE, NÁSTŘEŠNÍ ŽLABY + DEŠŤOVÉ SVODY, ČERVENÁ BARVA
- 4 NOVÁ SYSTÉMOVÁ STŘEŠNÍ LÁVKA U KOMINOVÉHO VÝLEZU
- 5 STÁVAJÍCÍ ZDĚNÁ KOMINOVÁ HLAVICE
- 6 STÁVAJÍCÍ SÍŘENA
- 7 STÁVAJÍCÍ SOLÁRNÍ PANEL
- 8 STÁVAJÍCÍ STŘEŠNÍ OKNA
- 9 NOVÁ STŘEŠNÍ OKNA MÍSTO ZRUŠENÝCH VIKÝŘŮ, SPECIFIKACE VIZ. STÁVAJÍCÍ STŘEŠNÍ OKNA
- 10 STÁVAJÍCÍ KOMINOVÝ VÝLEZ
- 11 SYSTÉMOVÉ TYČOVÉ SNĚHOVÉ ZACHYTÁVAČE LINDAB, BARVA ČERVENÁ
- 12 OPLECHOVÁNÍ ATIKY, PLECH LINDAB, BARVA ČERVENÁ

Zodpovědný projektant	Vypracoval	Kontroloval	 PROFES PROJEKT spol. s r. o. stavební a projekční firma Vejřichova 272 TURNOV tel. 481319831 fax 481319832 e-mail: profesp@profesprojekt.cz www.profesprojekt.cz	
Ing. Richard Müller	Ing. Martin Bolkovec	Rudolf Hördler		
				
Místo: Koberovy	Stavební úřad: Železný Brod	Stupeň	DSR	
Objednatel: Obec Koberovy, Koberovy 102, 468 22		Datum	10.2015	
Akce: STAVEBNÍ ÚPRAVY č.p. 102, OPRAVA STŘECHY ZÁKLADNÍ ŠKOLA OBEC KOBEROVY, k.ú. KOBEROVY D.1.1. ARCHITEKTÓNICKO STAVEBNÍ ŘEŠENÍ		Číslo zakázky	15073	
		Měřítko	1:100	Výtisk č.
Příloha: POHLEDY		Příloha č.	D.1.1.b-02	