
1.NP – NOVÝ STAV
1:100

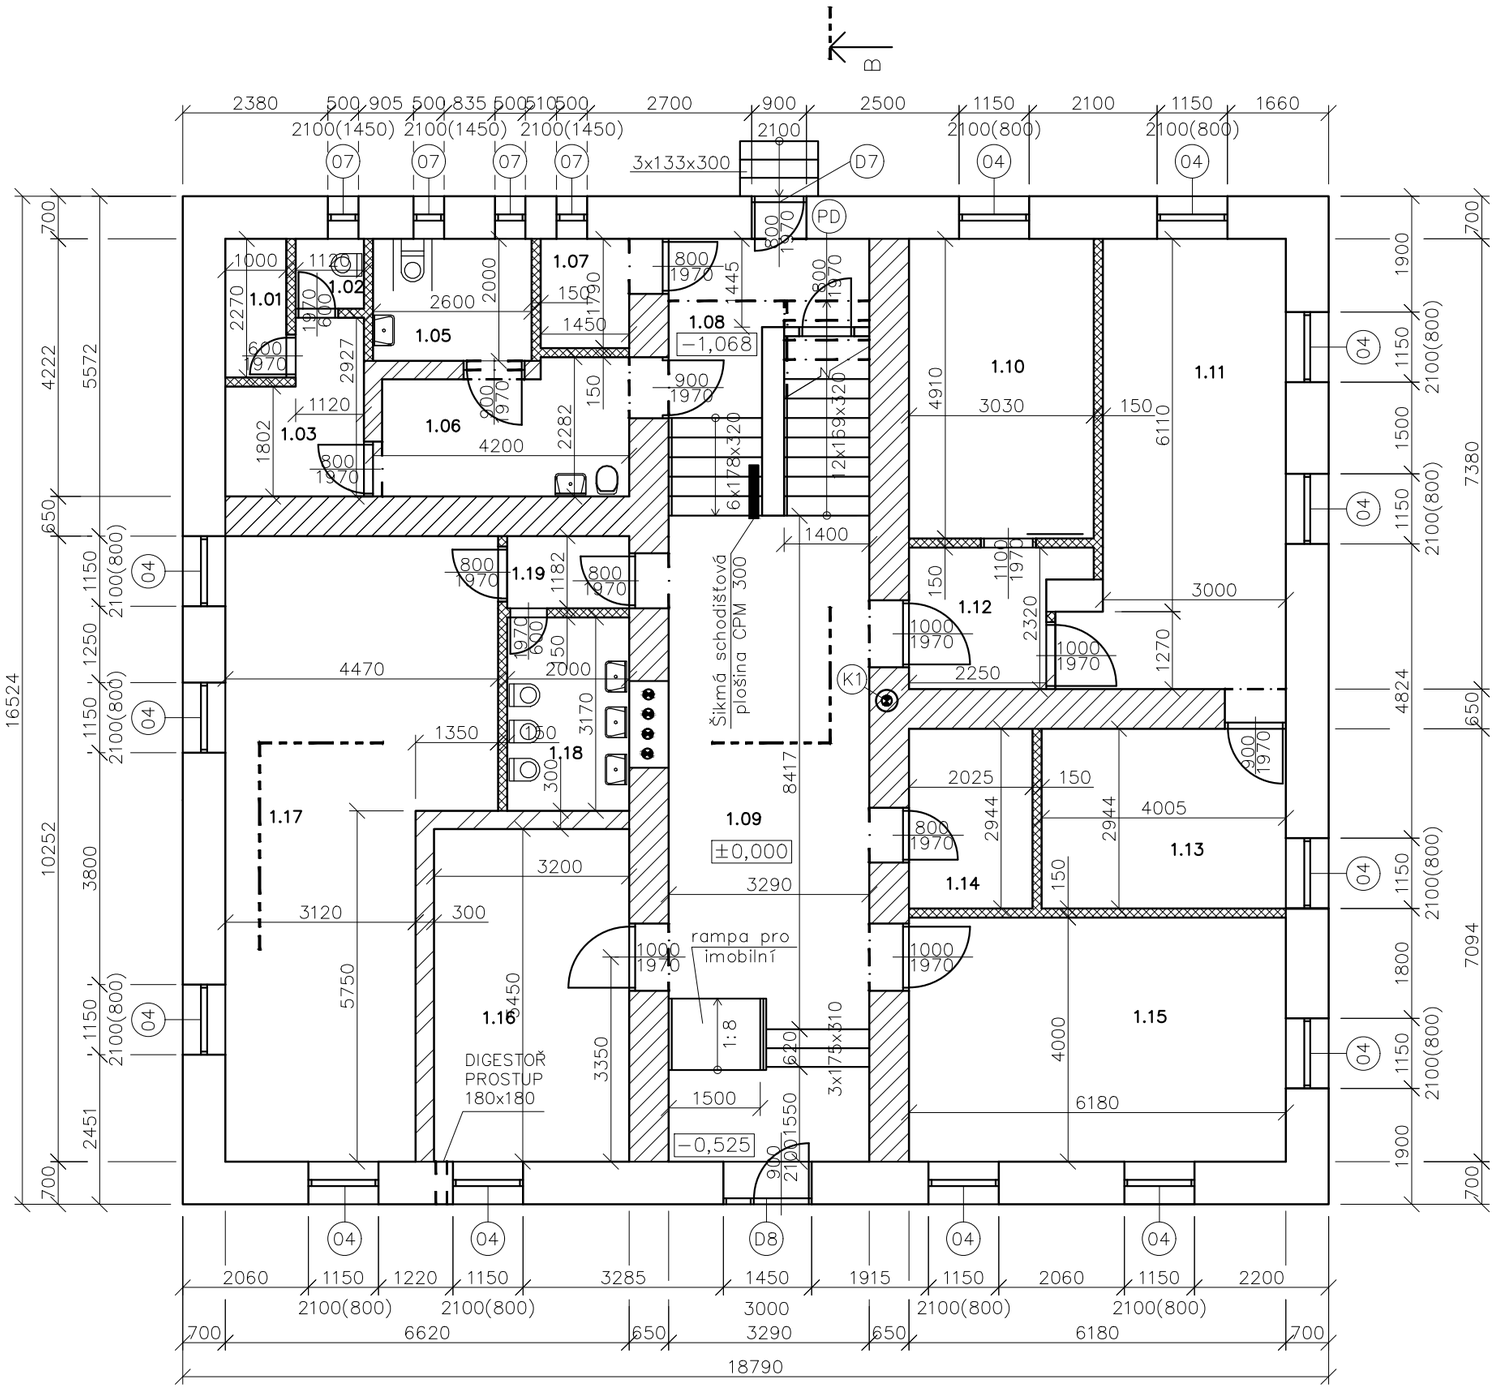

B

BEZBARIÉROVÉ ŘEŠENÍ:

- VSTUPNÍ DVEŘE NOVĚ OSAZENY MADLEM VE VÝŠCE 800 – 900 MM
- NOVÁ RAMPA U VCHODU DO BUDOVY ŠÍŘE 1500 ZÁBRADLÍ VÝŠKY 900 A 300 MM
- NOVÁ ŠIKMÁ SCHODIŠŤOVÁ PLOŠINA CPM 300
- NOVÁ BEZBARIÉROVÁ KABINKA TOALET

LEGENDA MATERIÁLŮ

- OBVODOVÉ CIHELNÉ ZDIVO tl. 700 mm NA MVC
- VNITŘNÍ NOSNÉ CIHELNÉ ZDIVO tl. 650 mm NA MVC
- VNITŘNÍ CIHELNÉ ZDIVO tl. 300 mm NA MVC
- CIHELNÁ PŘÍČKA tl. 150 mm NA MVC

TABULKA MÍSTNOSTÍ

ČÍSLO	NÁZEV	PLOCHA [m²]	PODLAHA	STĚNY	POZNÁMKY	S.V.
1.01	SPRCHA MŠ	2,27	KERAMICKÁ DLAŽBA	KERAMICKÝ OBKLAD		2550
1.02	WC ZAMĚSTNANCI	1,28	KERAMICKÁ DLAŽBA	KERAMICKÝ OBKLAD		2550
1.03	PŘEDSÍŇ TOALET	5,32	KERAMICKÁ DLAŽBA	OMÍTKA		2550
1.04						
1.05	WC IMOBILNÍ A ZAMĚSTNANCI	4,90	KERAMICKÁ DLAŽBA	KERAMICKÝ OBKLAD		2550
1.06	PŘEDSÍŇ TOALET	8,31	KERAMICKÁ DLAŽBA	OMÍTKA		2550
1.07	PŘÍPRAVA KOŘENOVÉ ZELEN.	2,58	KERAMICKÁ DLAŽBA	KERAMICKÝ OBKLAD		2550
1.08	CHODBA	7,04	PVC	OMÍTKA		2550
1.09	CHODBA	34,83	PVC	OMÍTKA		3130
1.10	ŠATNA MŠ A ZŠ	14,88	PVC	OMÍTKA		3130
1.11	MŠ SPANÍ	23,13	KOBEREC	OMÍTKA		3130
1.12	PŘEDSÍŇ	5,63	PVC	OMÍTKA		3130
1.13	KABINET MŠ	11,79	PVC	OMÍTKA		3130
1.14	SKLAD POTRAVIN	5,96	KERAMICKÁ DLAŽBA	OMÍTKA		3130
1.15	JÍDELNA ZŠ A MŠ	24,72	PVC	OMÍTKA		3130
1.16	KUCHYŇ ZŠ A MŠ	17,44	KERAMICKÁ DLAŽBA	KERAMICKÝ OBKLAD		3130
1.17	HRACÍ MÍSTNOST MŠ	38,06	KOBEREC	OMÍTKA		3130
1.18	WC MŠ	6,34	KERAMICKÁ DLAŽBA	KERAMICKÝ OBKLAD		3130
1.19	PŘEDSÍŇ MŠ	2,34	PVC	OMÍTKA		3130

LEGENDA KOMÍNŮ

(K1) PLECHOVÝ KOMÍN DN350

OSTATNÍ KOMÍNY NEFUNKČÍ

POŽÁRNÍ DVEŘE

(PD) PROTIPOŽÁRNÍ DVEŘE 30/DP3–C

S

Zodp. projektant:	Jiří Stavrovský	STAVROS STAVEBNÍ PROJEKCE A IT ING. JIŘÍ STAVROVSKÝ tel.: +420 730 670 899 e-mail: projekce@stavros.cz www.stavros.cz	
Vypracoval:	Ing. Jiří Stavrovský		
HIP	Ing. Jiří Stavrovský		
Investor:	obec Kobylá nad Vidnavkou	Formát	A3
		Datum	02 / 2018
Stavba:	ZŠ a MŠ Kobylá nad Vidnavkou		
		Číslo zakázky:	S1
Objekt:	Kobylá nad Vidnavkou 120, 790 65, p.č. st.173	Měřítko:	M – 1 : 100
		Změna:	
Obsah:	1.NP – NOVÝ STAV	Číslo:	