



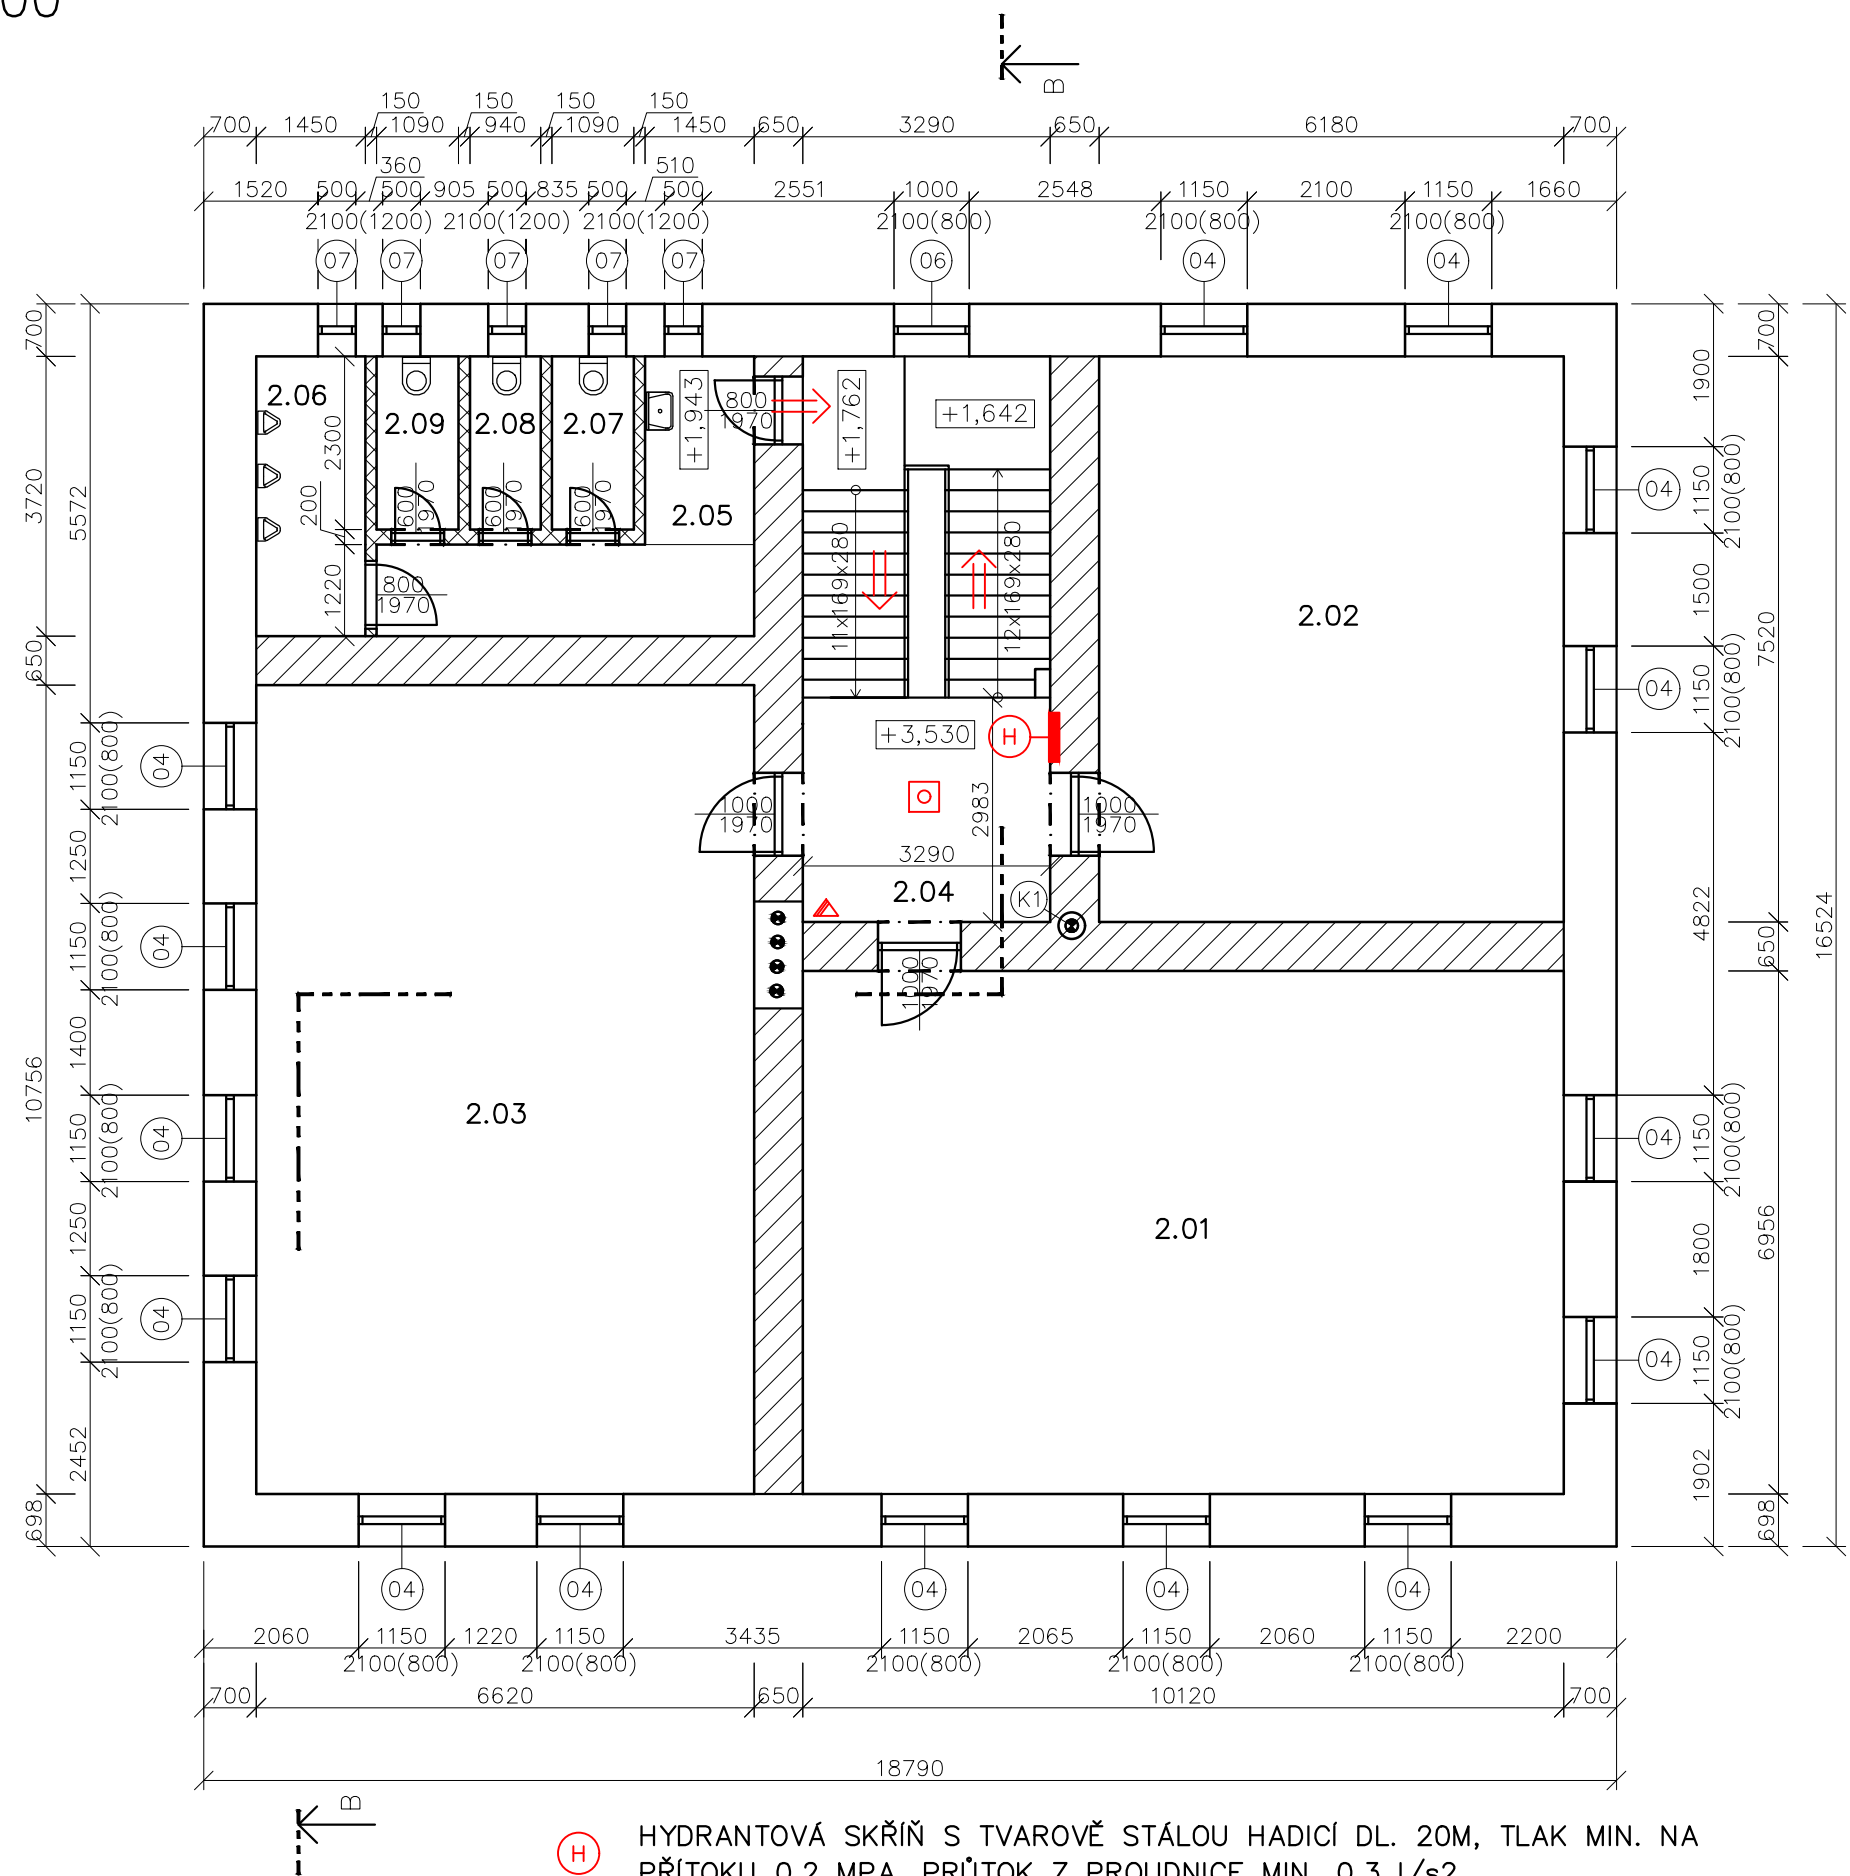


LEGENDA MATERIÁLŮ

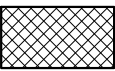

VNITŘNÍ CIHELNÉ ZDIVO tl. 350 mm NA MVC



OBVODOVÉ CIHELNÉ ZDIVO tl. 700 mm NA MVC

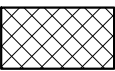


CIHELNÁ PŘÍČKA tl. 150 mm NA MVC

TABULKA MÍSTNOSTÍ						
ČÍSLO	NÁZEV	PLOCHA [m²]	PODLAHA	STĚNY	POZNÁMKY	S.V.
2.01	KMENOVÁ UČEBNA/DRUŽINA	70,40	PVC	OMÍTKA		3300
2.02	ODBORNÁ UČEBNA	46,50	PVC	OMÍTKA		3300
2.03	TĚLOCVIČNA	71,10	VLYS	OMÍTKA		3300
2.04	CHODBA	9,90	PVC	OMÍTKA		2550
2.05	PŘEDSÍŇ TOALET	9,75	KERAMICKÁ DLAŽBA	KERAMICKÝ OBKLAD		2350
2.06	TOALETA	5,40	KERAMICKÁ DLAŽBA	KERAMICKÝ OBKLAD		2350
2.07	TOALETA	2,51	KERAMICKÁ DLAŽBA	KERAMICKÝ OBKLAD		2350
2.08	TOALETA	2,16	KERAMICKÁ DLAŽBA	KERAMICKÝ OBKLAD		2350
2.09	TOALETA	2,51	KERAMICKÁ DLAŽBA	KERAMICKÝ OBKLAD		2350

LEGENDA KOMÍNŮ



PLECHOVÝ KOMÍN DN350
OSTATNÍ KOMÍNY NEFUNKČÍ

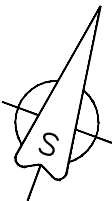

- HYDRANTOVÁ SKŘÍŇ S TVAROVĚ STÁLOU HADICÍ DL. 20M, TLAK MIN. NA PŘÍTOKU 0,2 MPA, PRŮTOK Z PROUDNICE MIN. 0,3 l/s2
- POŽÁRNÍ HLASIČ
- HASICÍ PŘÍSTROJ VODNÍ 13A
- HASICÍ PŘÍSTROJ PRAŠKOVÝ 27A

Zodp. projektant:	Jiří Stavrovský	 STAVEBNÍ PROJEKCE A IT ING. JIŘÍ STAVROVSKÝ tel.: +420 730 670 899 e-mail: projekce@stavros.cz www.stavros.cz	
Vypracoval:	Ing. Jiří Stavrovský		
HIP	Ing. Jiří Stavrovský		
Investor:	obec Kobyřá nad Vidnavkou	Formát	A3
Stavba:	ZŠ a MŠ Kobyřá nad Vidnavkou	Datum	02 / 2018
Objekt:	Kobyřá nad Vidnavkou 120, 790 65, p.č. st.173	Číslo zakázky:	S1
Obsah:	2.NP – PO	Měřítko:	M – 1 : 100
		Změna:	
		Číslo:	2