

PODÉLNÝ ŘEZ A - A'

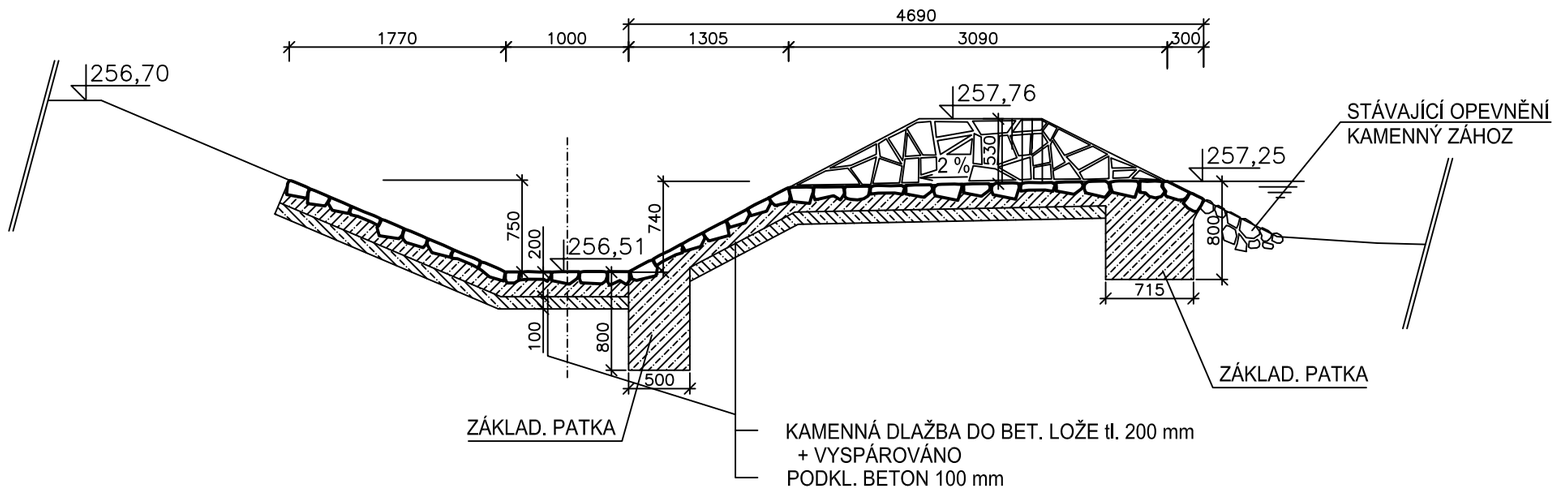

PŘÍČNÝ ŘEZ B - B'

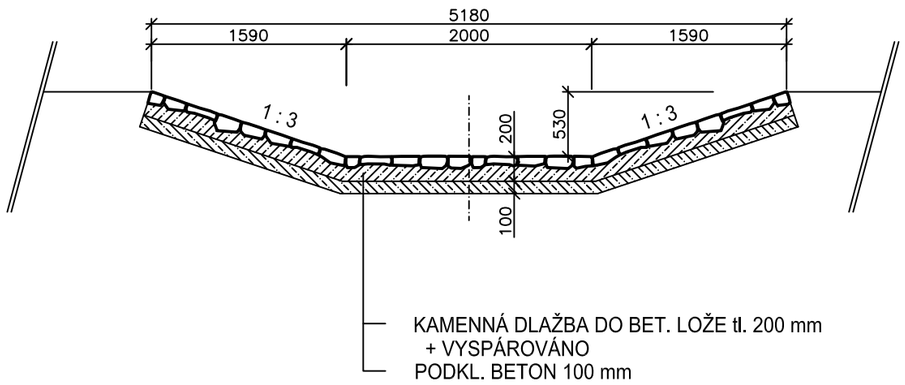

VZOROVÉ ŘEZY

M 1 : 50