


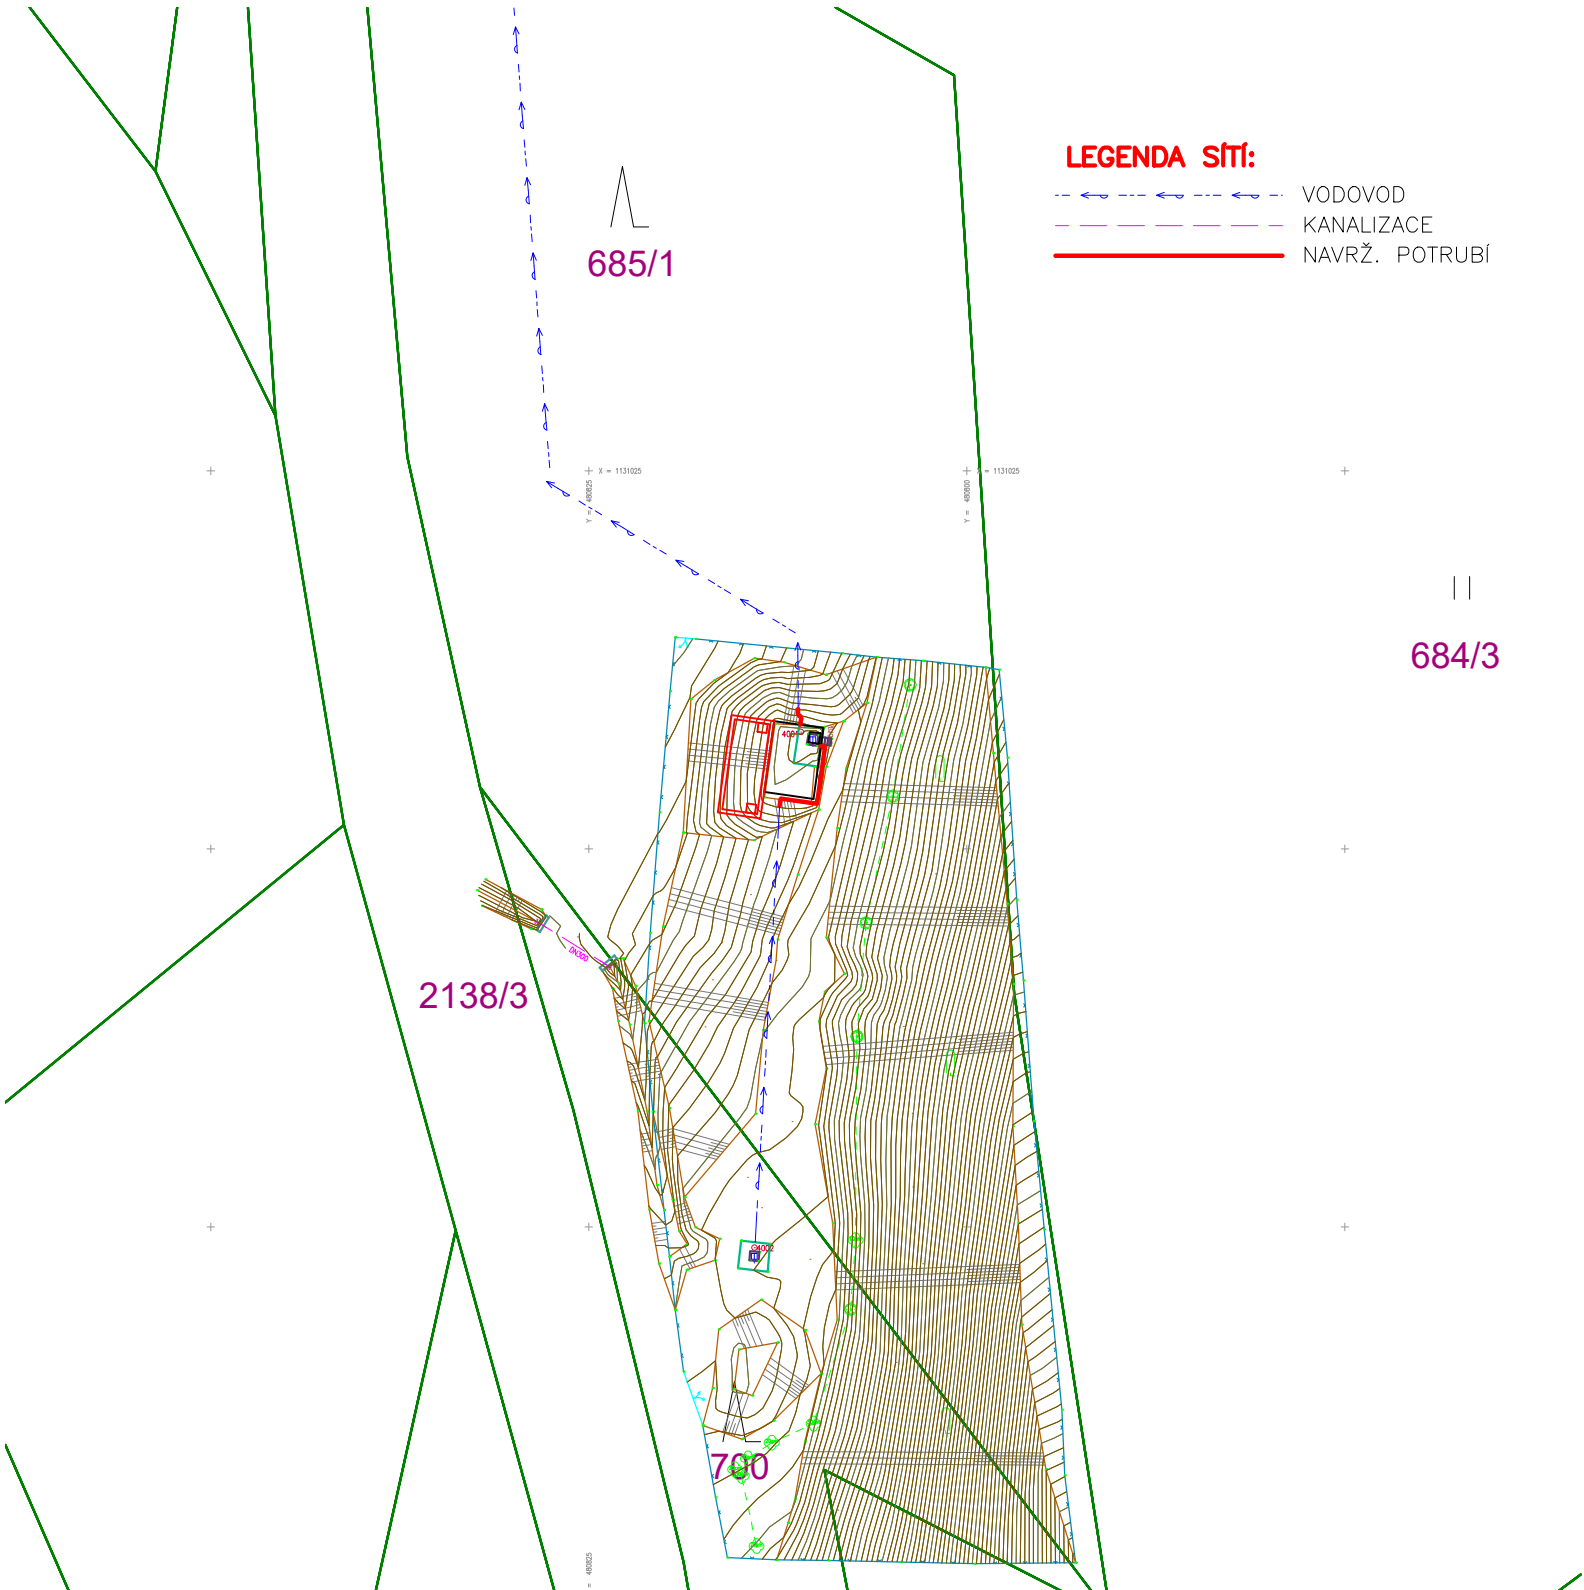

UPOZORNĚNÍ:

ZÁKRESY PODZEMNÍCH INŽENÝRSKÝCH SÍTÍ NESLOUŽÍ JAKO VYTÝČOVACÍ VÝKRES – PŘED ZAHÁJENÍM STAVEBNÍCH PRACÍ MUSÍ INVESTOR ZAJISTIT JEJICH VYTÝČENÍ SPRÁVCEM SÍTÍ A JEJICH OZNAČENÍ NA MÍSTĚ, PŘÍP. ZAJIŠTĚNÍ DLE PLATNÝCH PŘEDPISŮ.

ZODP. PROJ.	NAVRHL	KRESLIL	VED. PROJ.	Ing. Lubomír Novák—AVONA projekce, inženýring, stavební činnost IČO 12650757, DIČ CZ5805092392 741 01 Nový Jičín, Divadelní 14 tel.: 556 709 267, 603 540 643	
ING. L. NOVÁK		P. KONVIČNÝ			
KRAJ: MORAVSKOSLEZSKÝ		Ob.Ú.: LICHNOV			
INVESTOR: OBEC LICHNOV, 742 75 LICHNOV 90					
PŘÍSTAVBA AKUMULAČNÍ KOMORY VDJ LICHNOV NA P.Č. 685/1 V K.Ú. LICHNOV U NJ				FORMÁT	A4
				DATUM	06/2020
				ÚČEL	DPS
				ARCH. ČÍSLO	095/2020
KOORDINAČNÍ SITUACE				MĚŘITKO:	ČÍSLO VÝKRESU:
				1:500	C.3

