


PŮDORYS

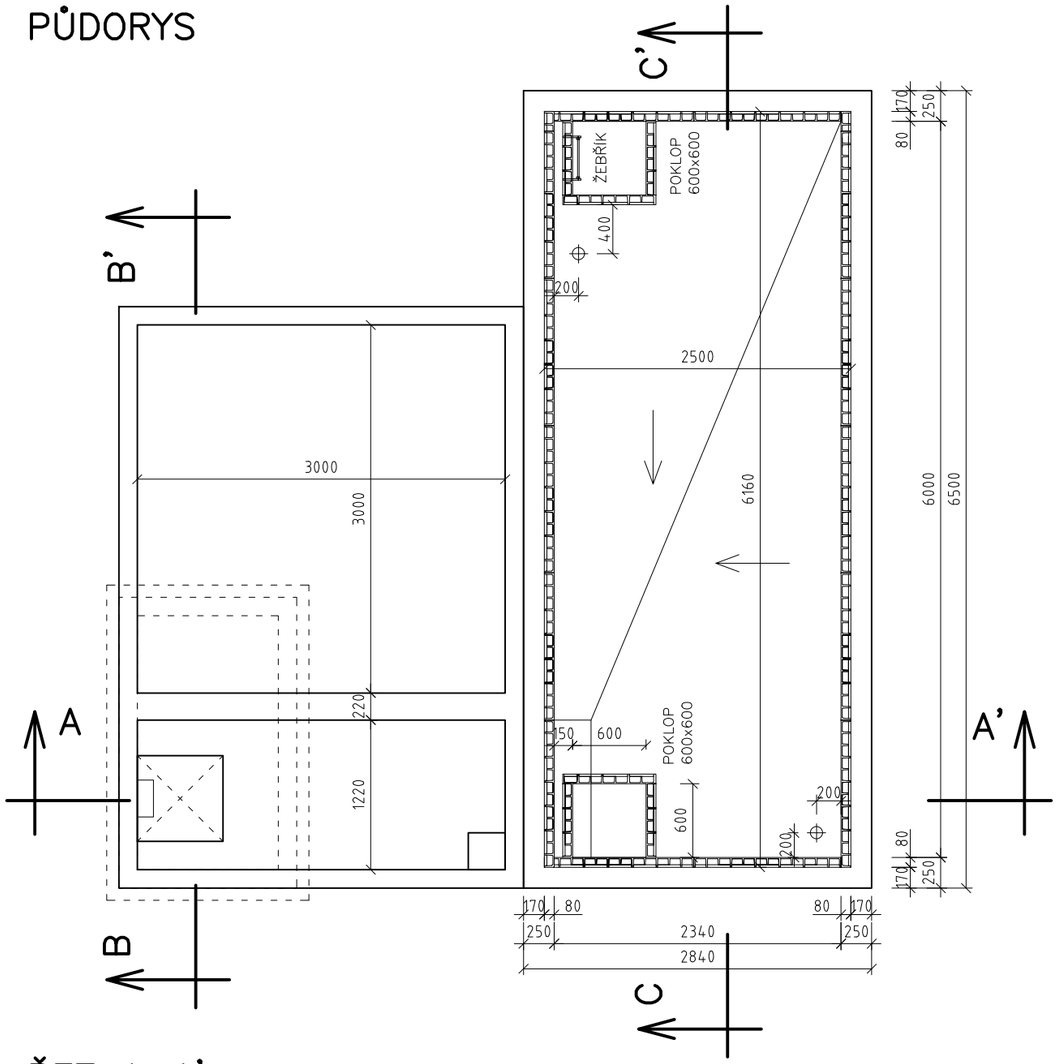


ŘEZ B–B'

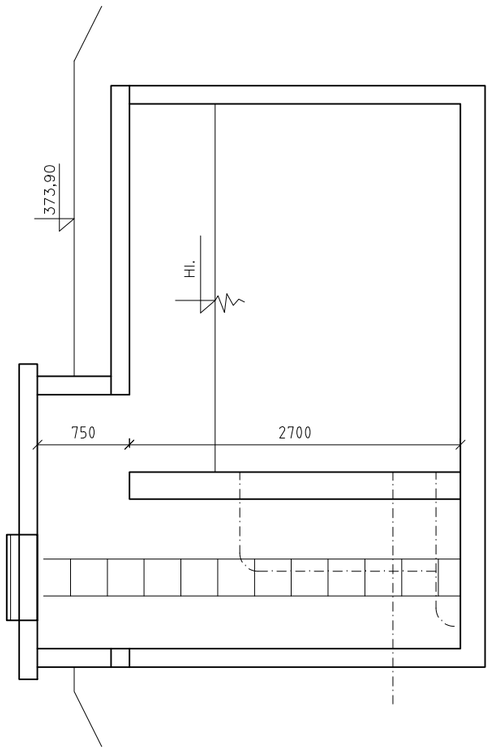

ŘEZ C–C'

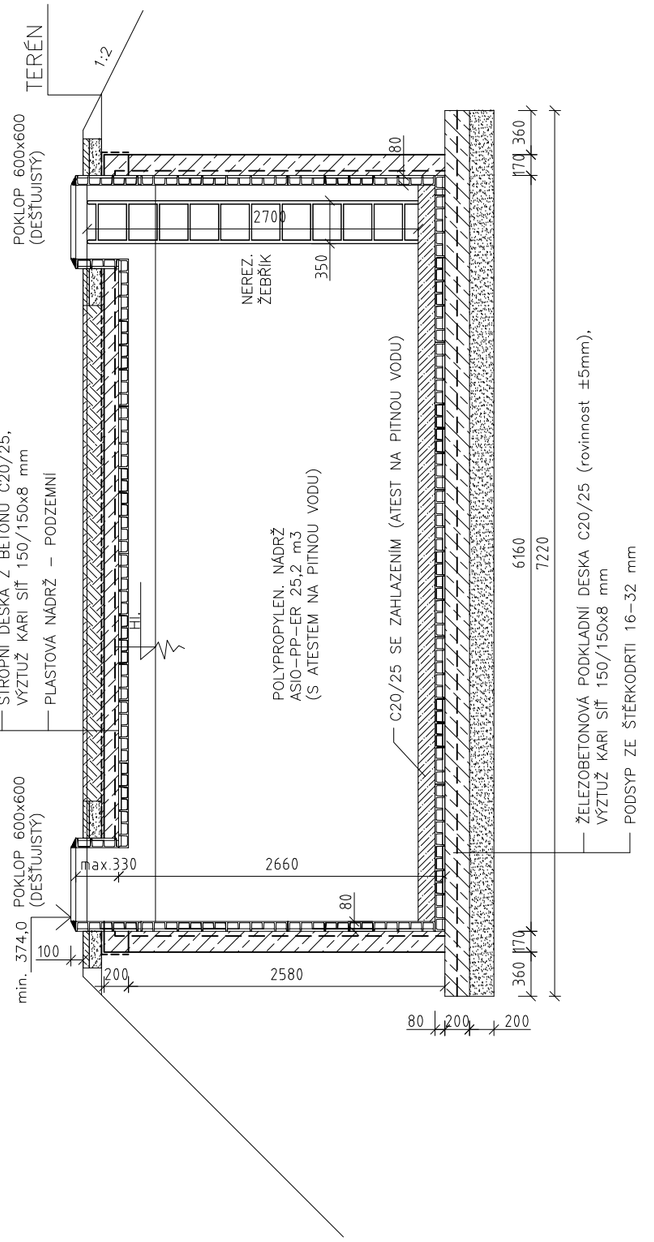

ŘEZ A–A'

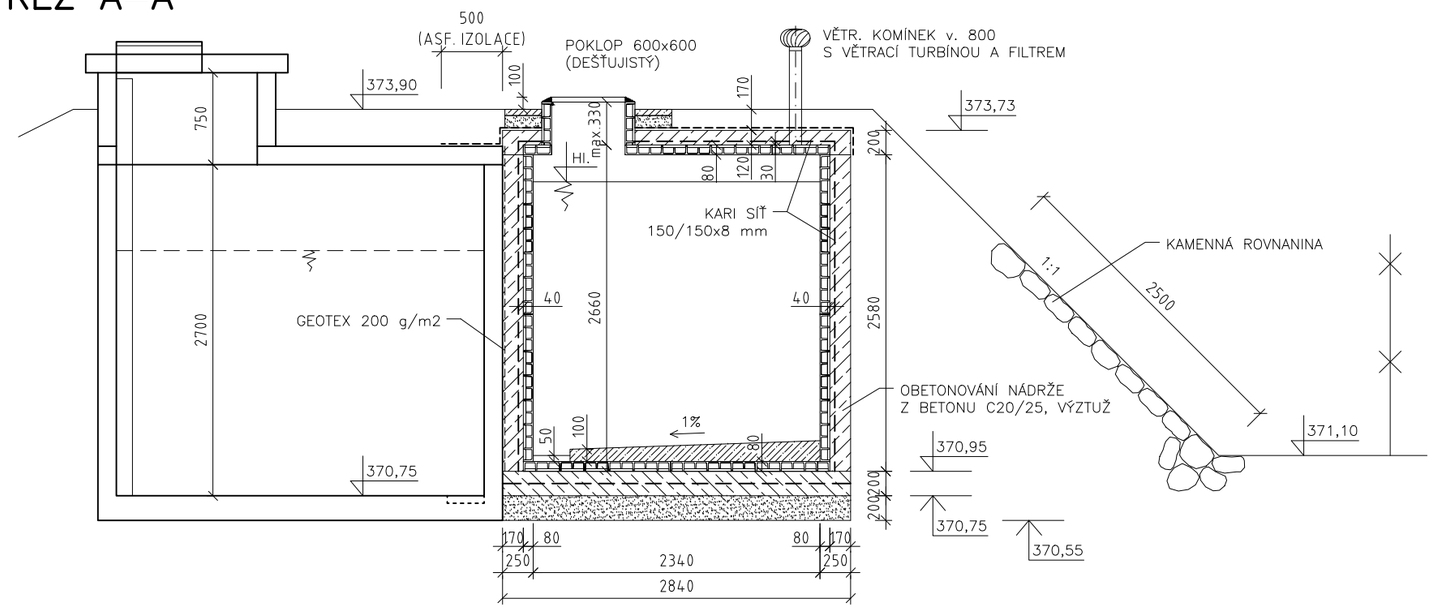

ZODP. PROJ.	NAVRHL	KRESLIL	VED. PROJ.
ING. L. NOVÁK		P. KONVIČNÝ	
KRAJ: MORAVSKOSLEZSKÝ		Ob.Ú.: LICHNOV	
INVESTOR: OBEC LICHNOV, 742 75 LICHNOV 90			

Ing. Lubomír Novák–AVONA
projekce, inženýrink, stavební činnost
IČO 12650757, DIČ CZ5805092392
741 01 Nový Jičín, Divadelní 14
tel.: 556 709 267, 603 540 643

AKCE:
PŘÍSTAVBA AKUMULAČNÍ KOMORY VDJ LICHNOV
NA P.Č. 685/1 V K.Ú. LICHNOV U NJ
D.1.1. STAVEBNÍ ČÁST

FORMÁT	2 A4
DATUM	06/2020
ÚČEL	DPS
ARCH. ČÍSLO	095/2020

OBSAH:
PŘÍSTAVBA ARMATURNÍ KOMORY – STAVEBNÍ ŘEŠENÍ

MĚŘÍTKO:	ČÍSLO VÝKRESU:
1:50	D.1.1.b)2.