




PUDORYS

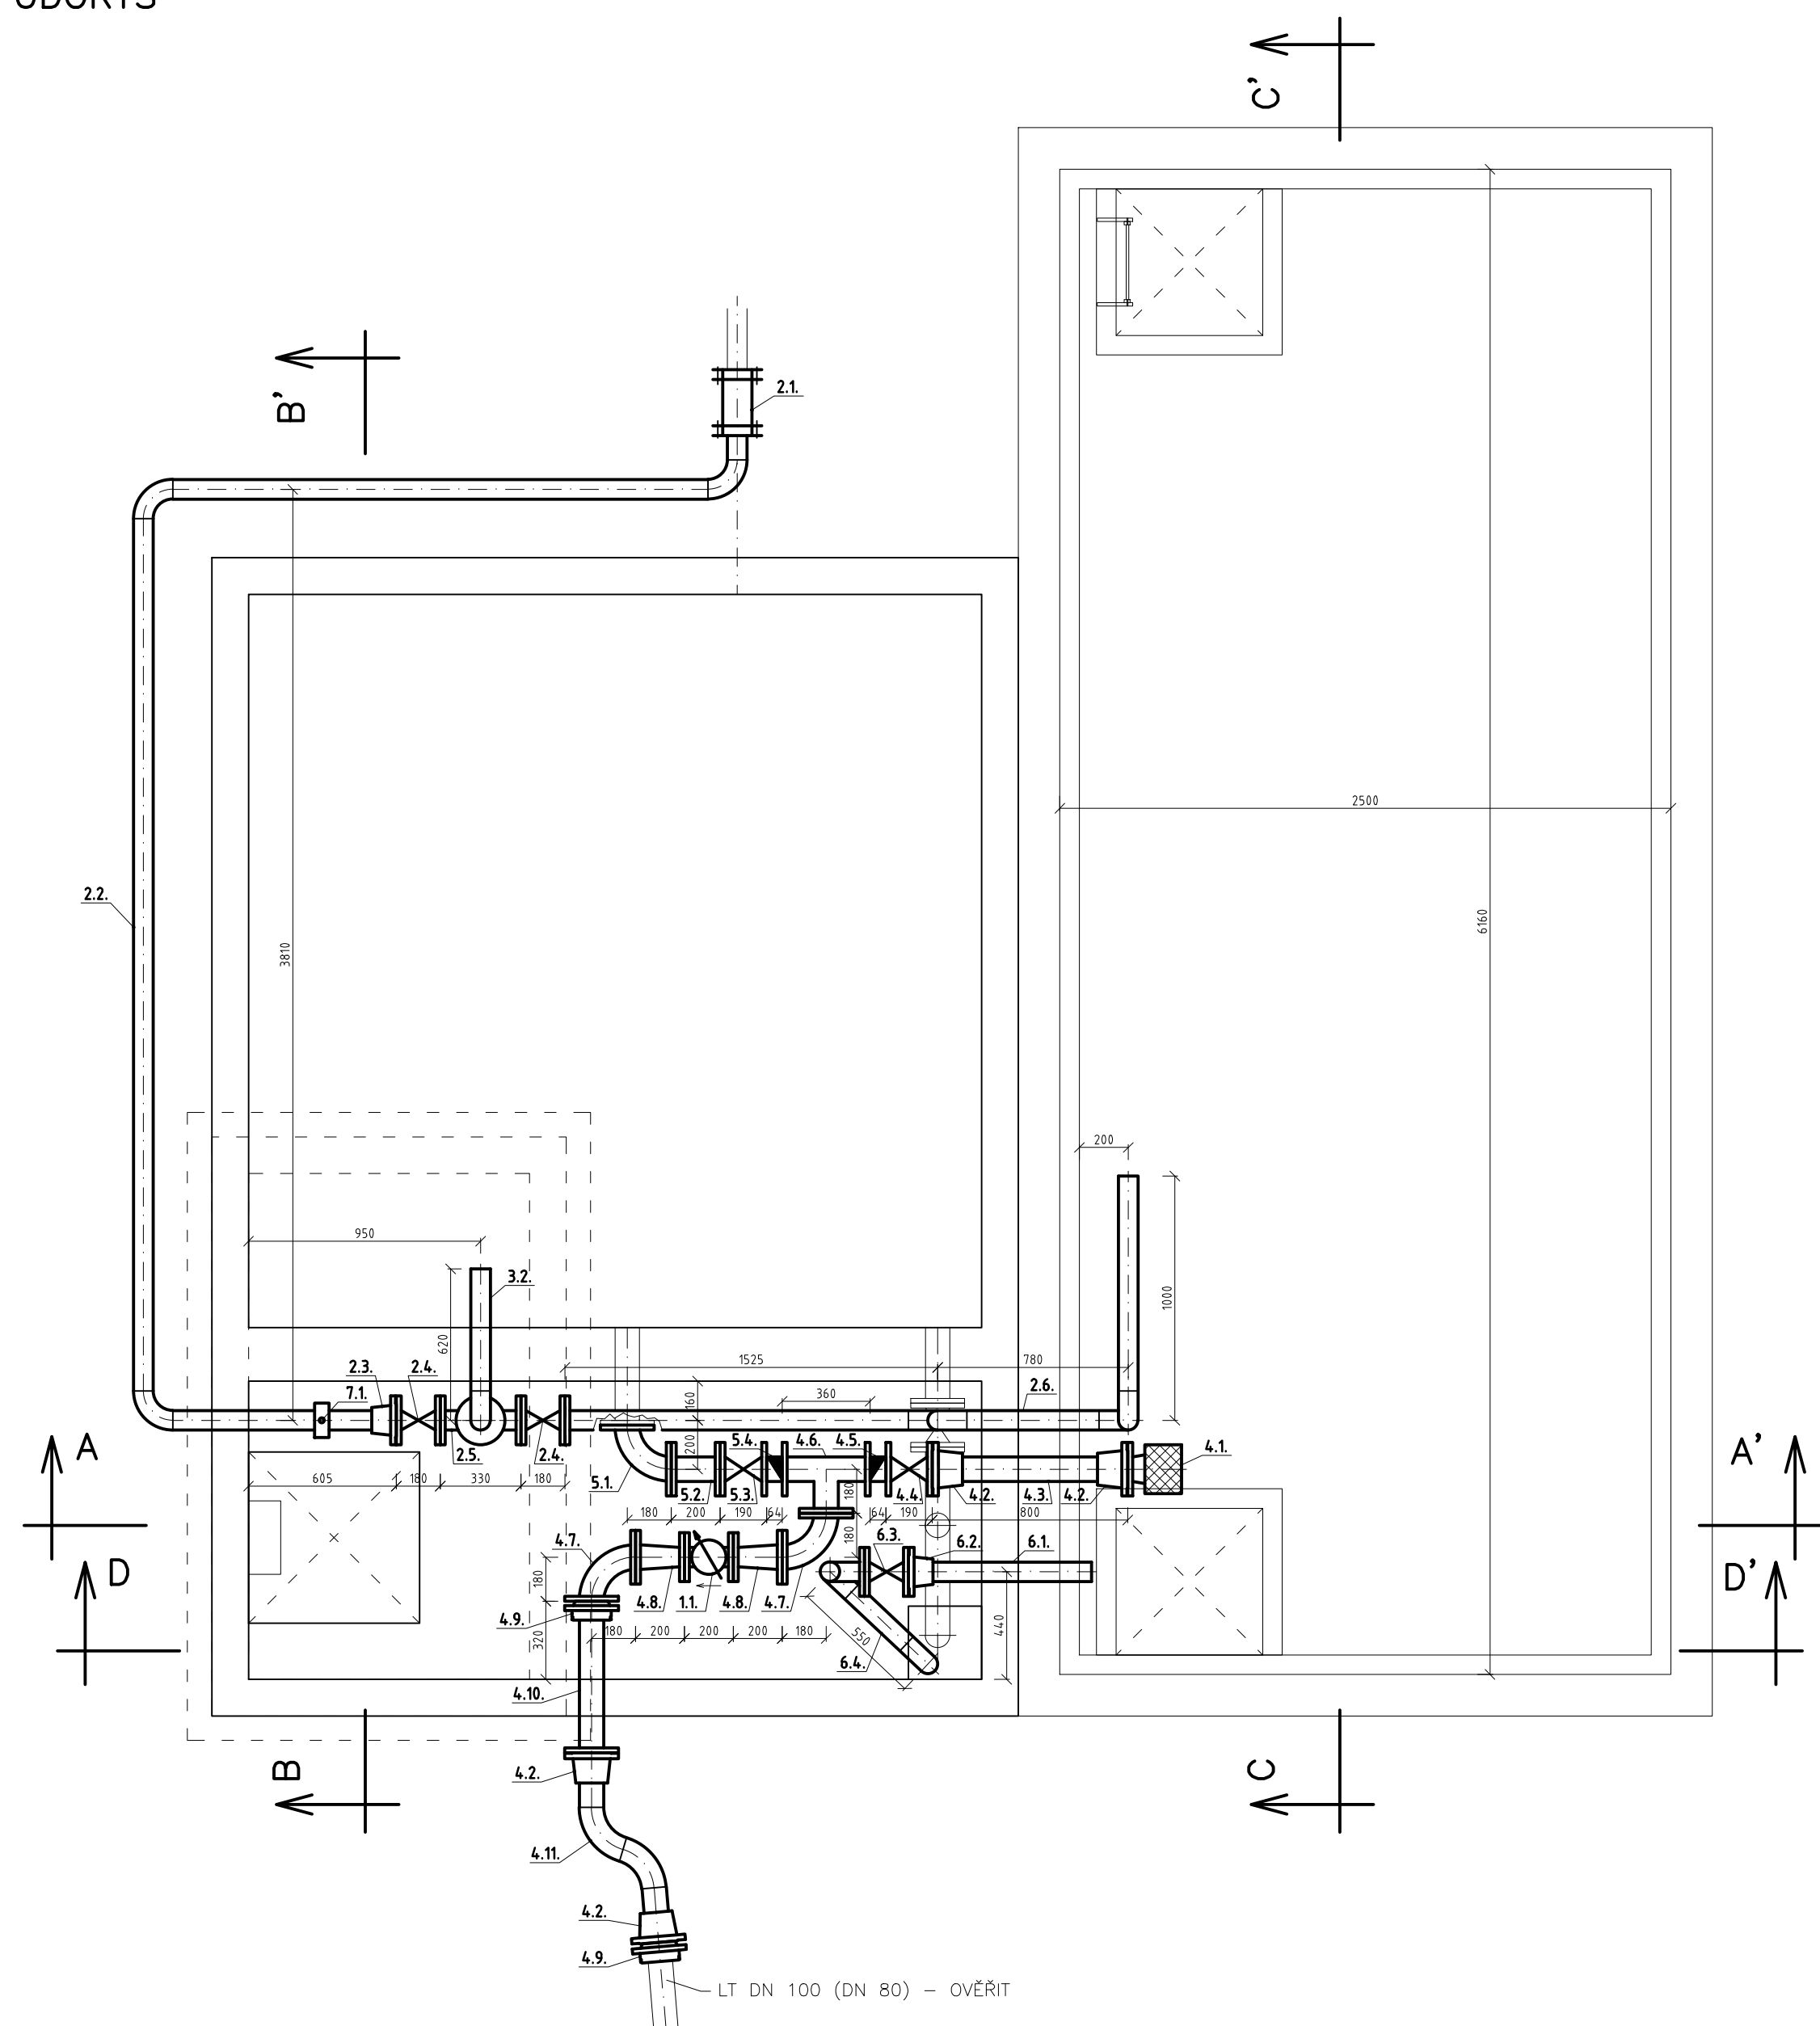


ŘEZ A-A:

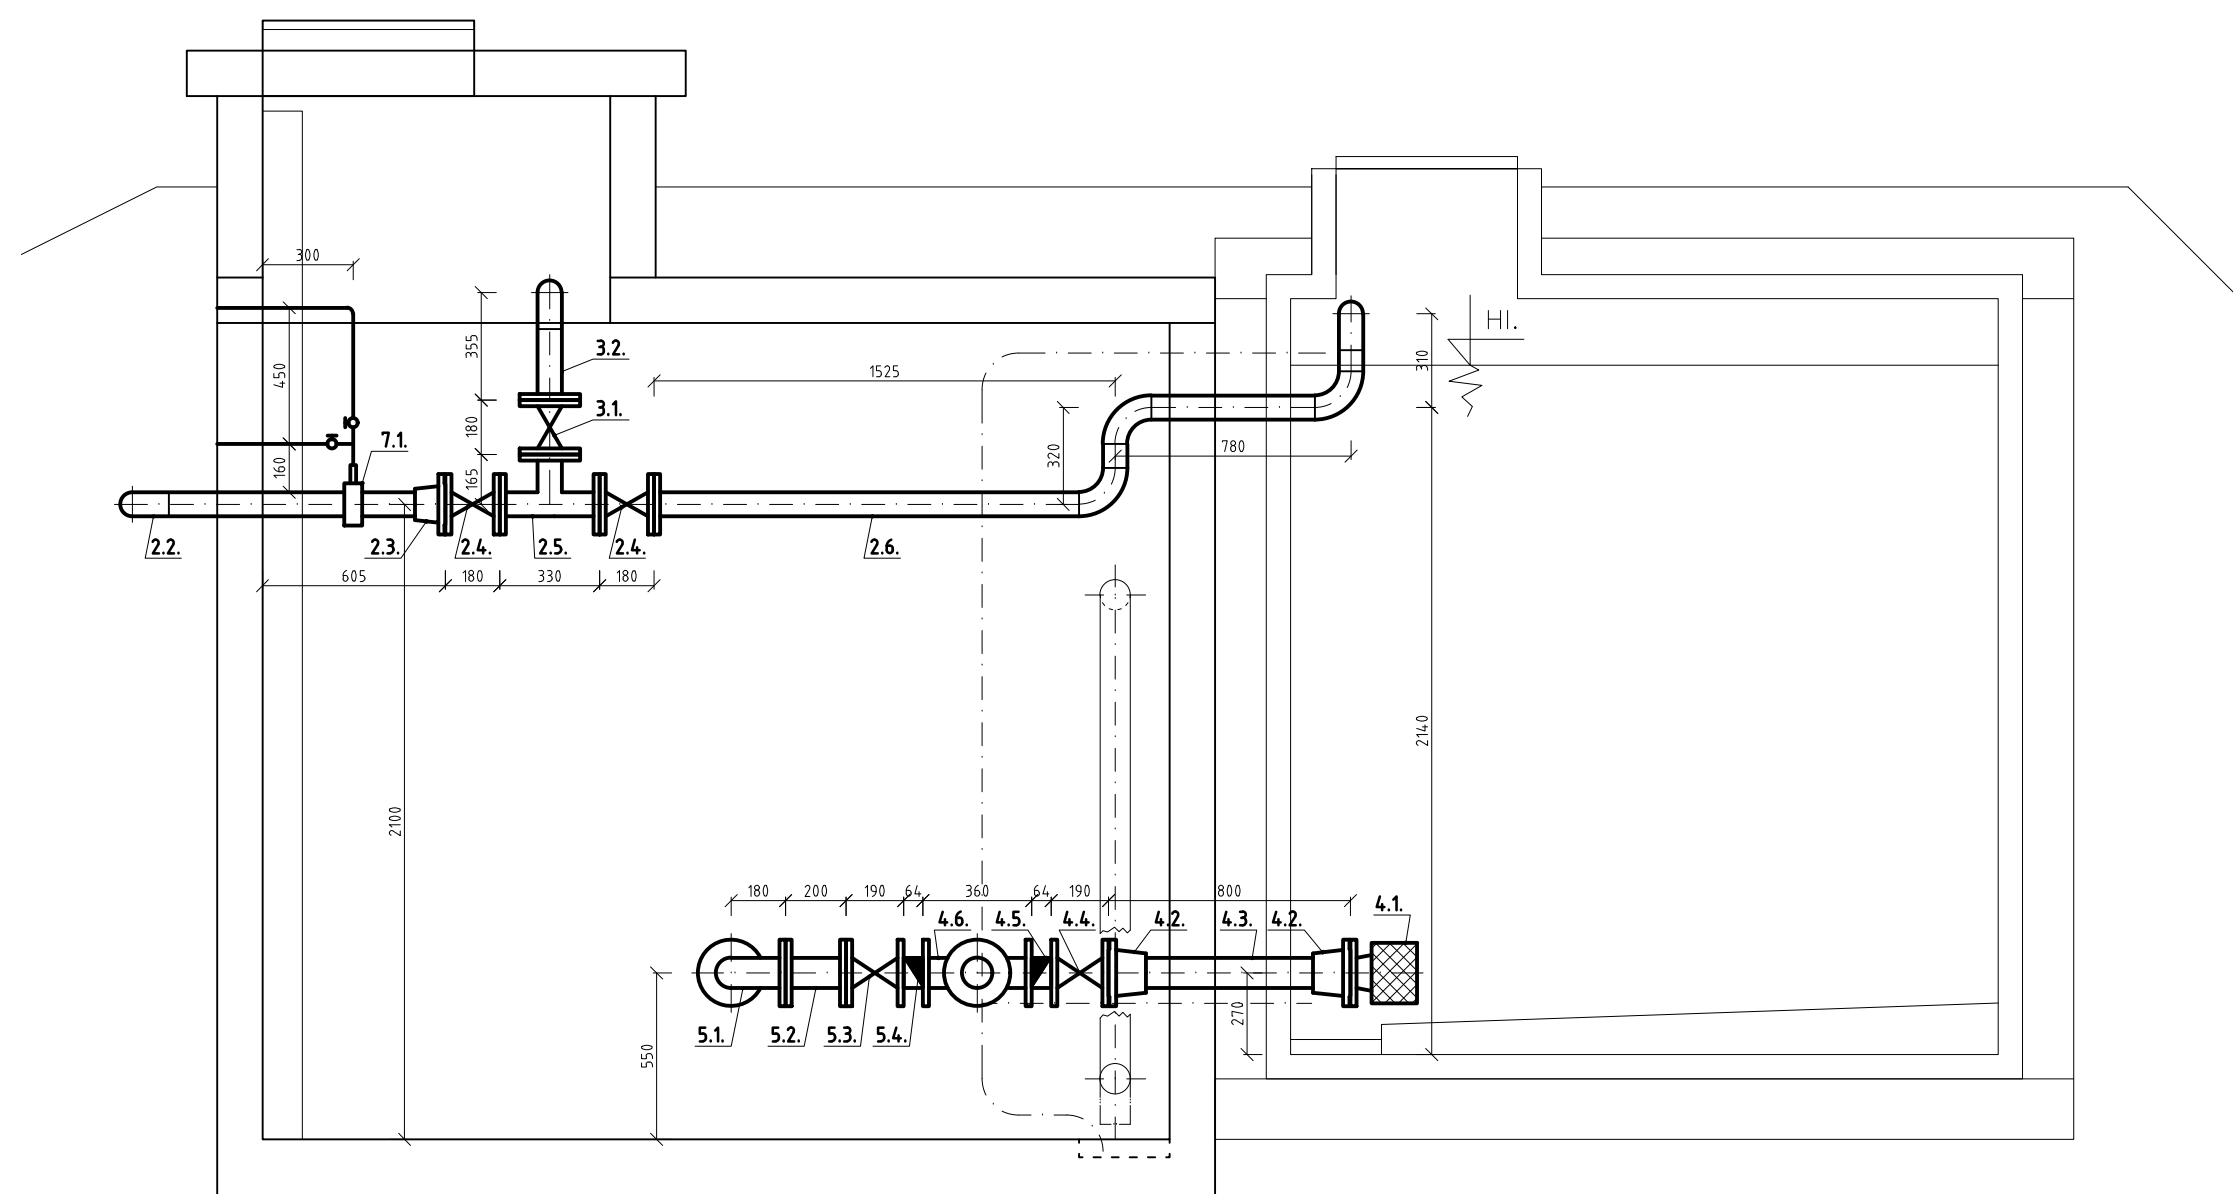


ŘEZ B-B

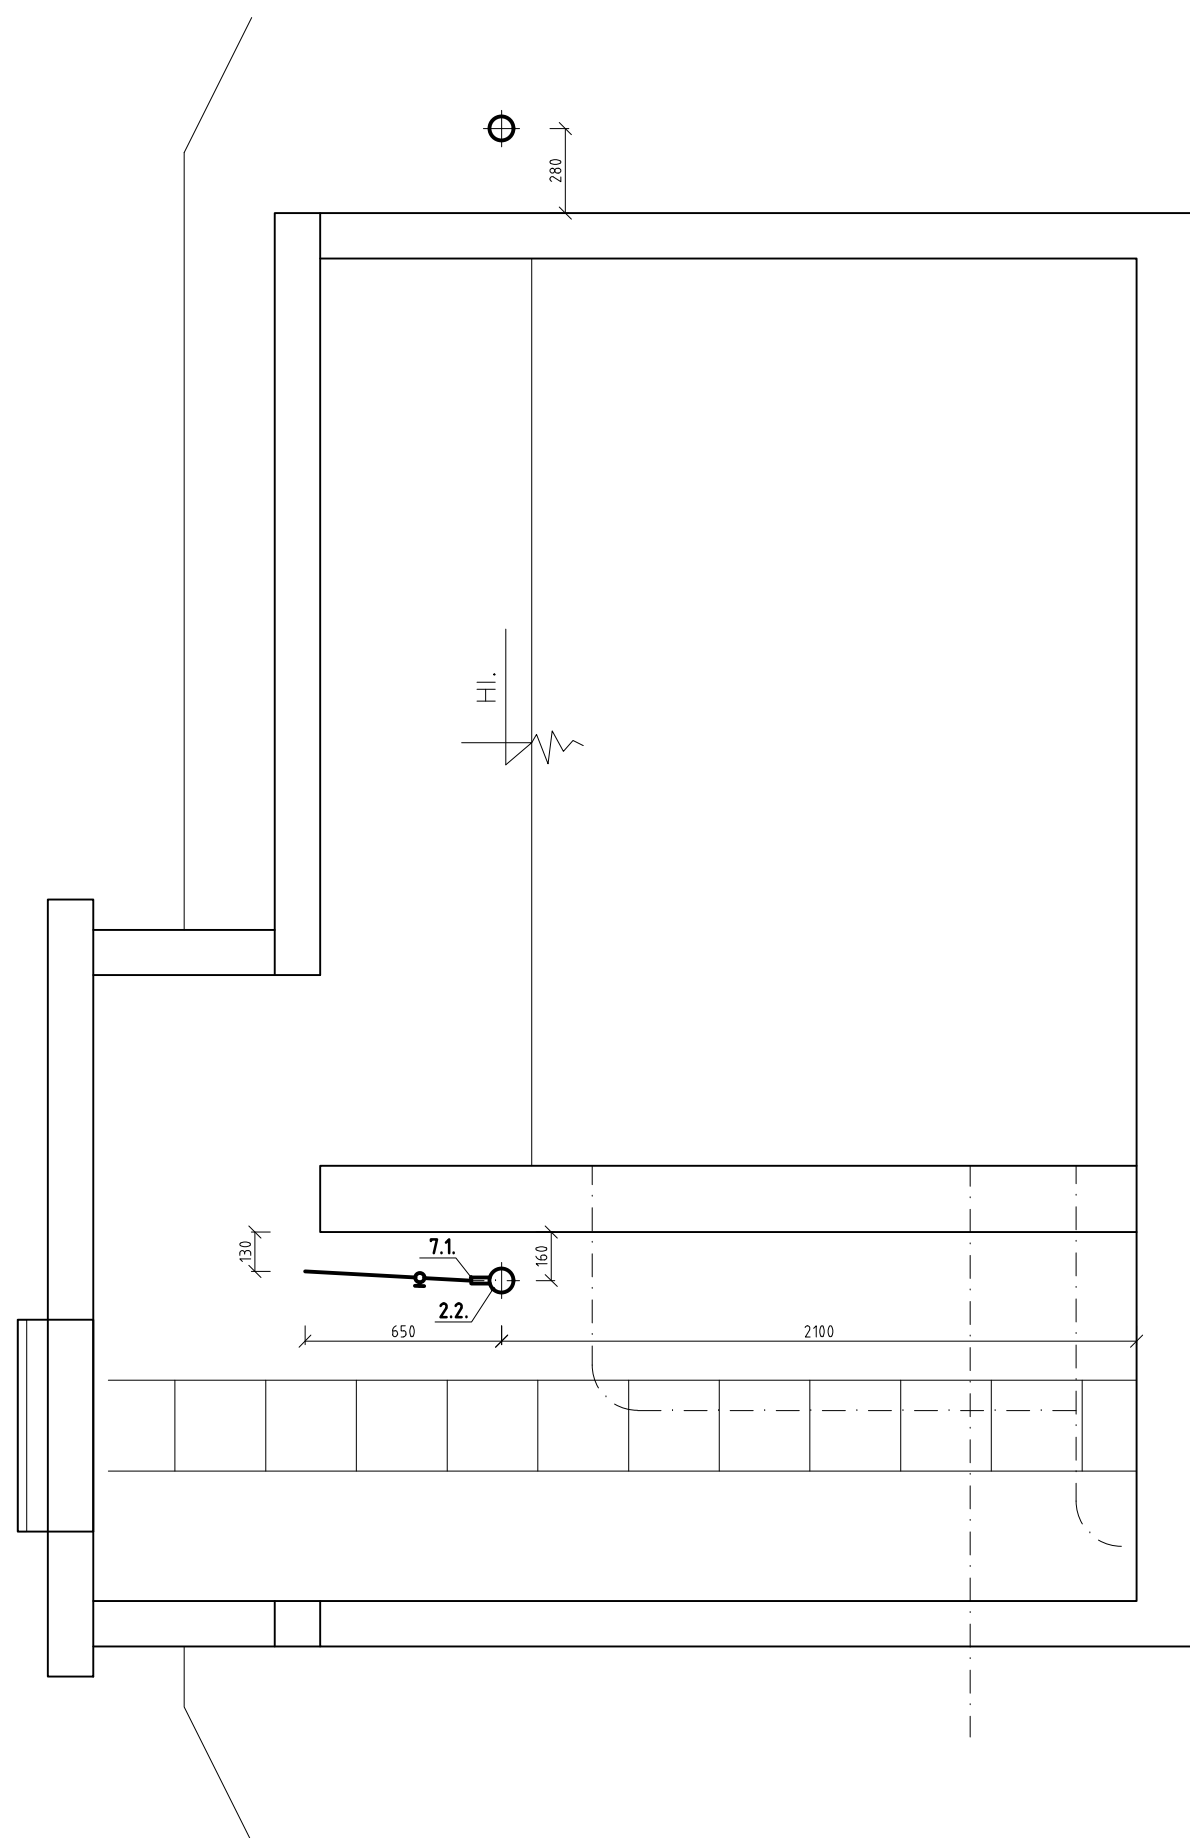



ŘEZ D-D

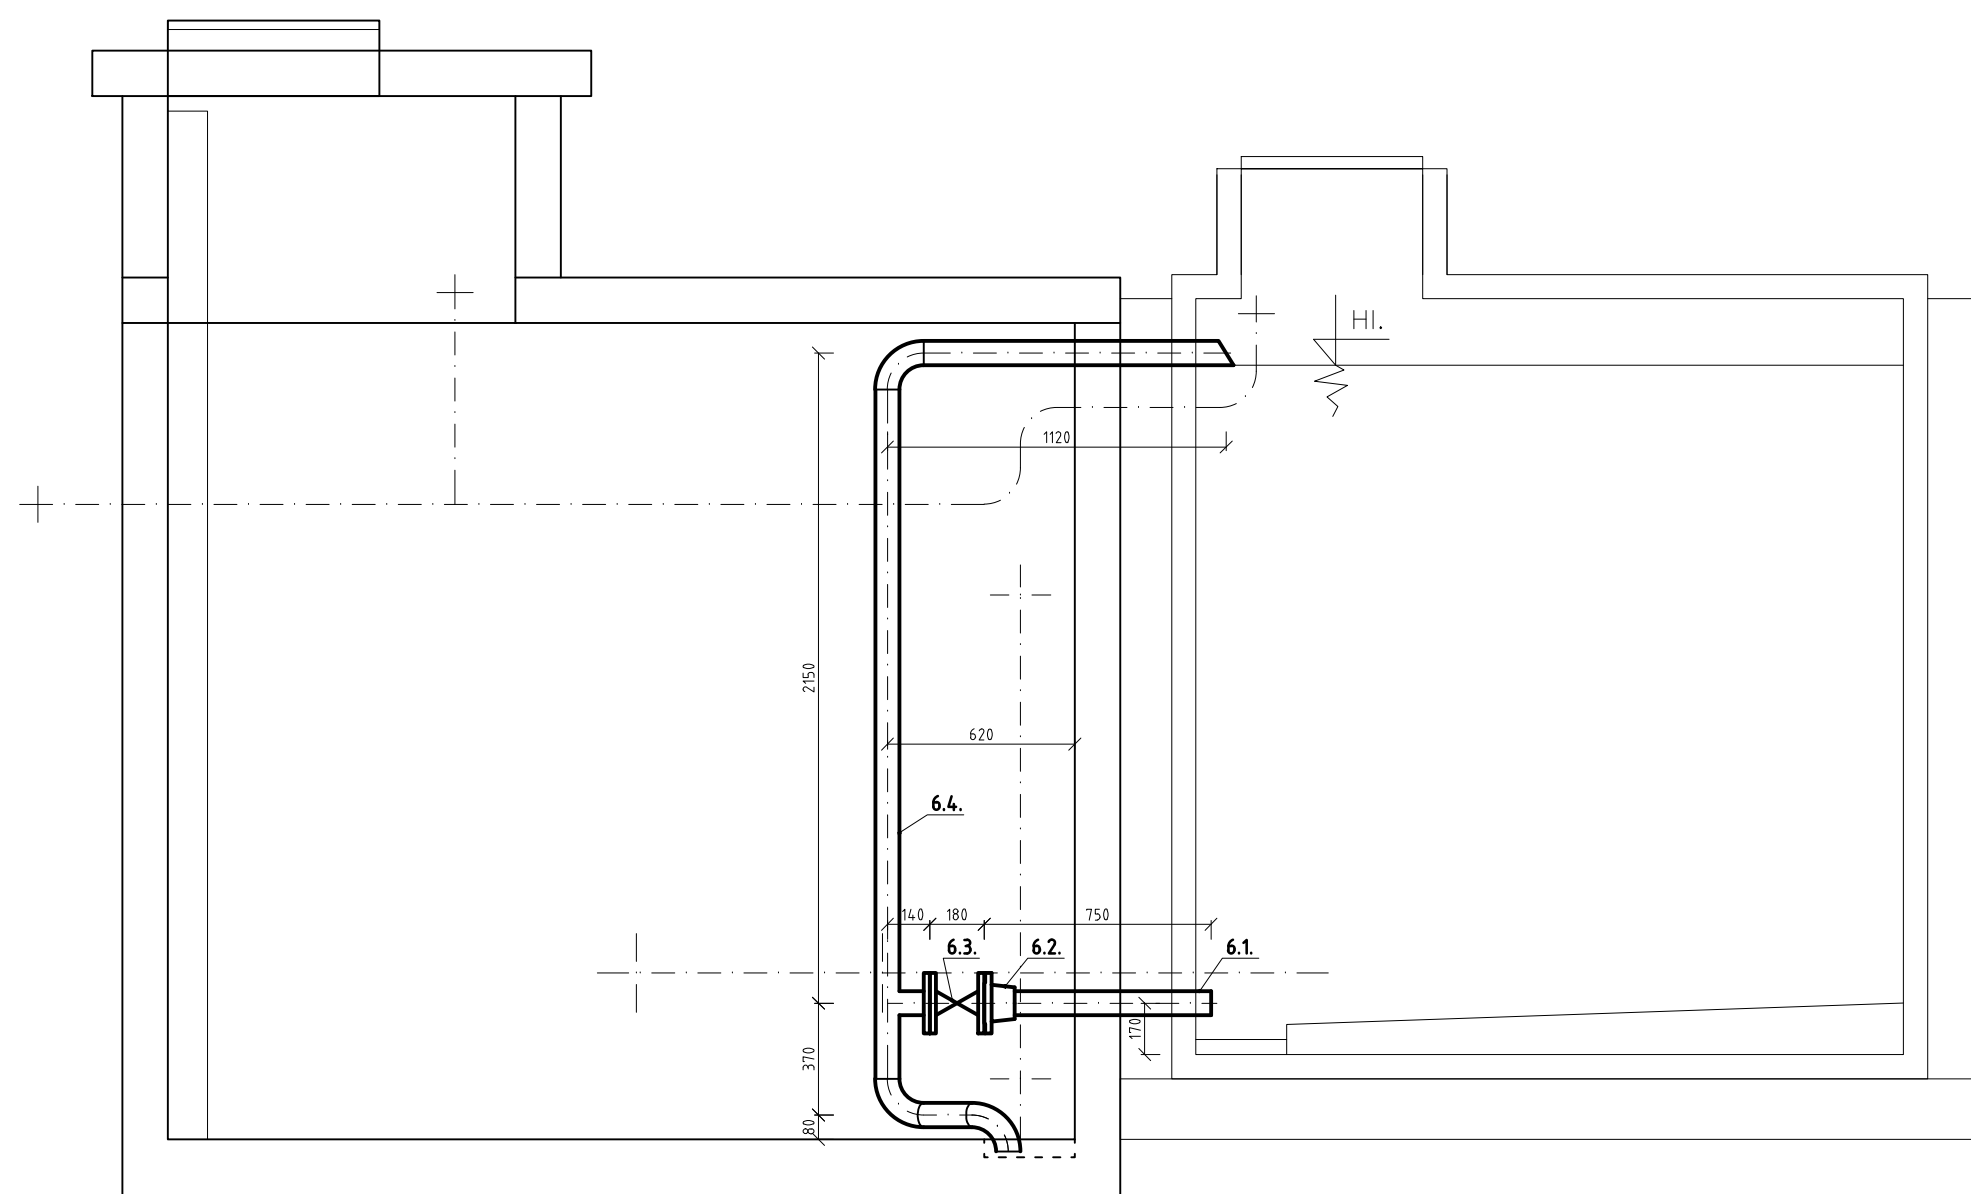

ŘEZ C-C

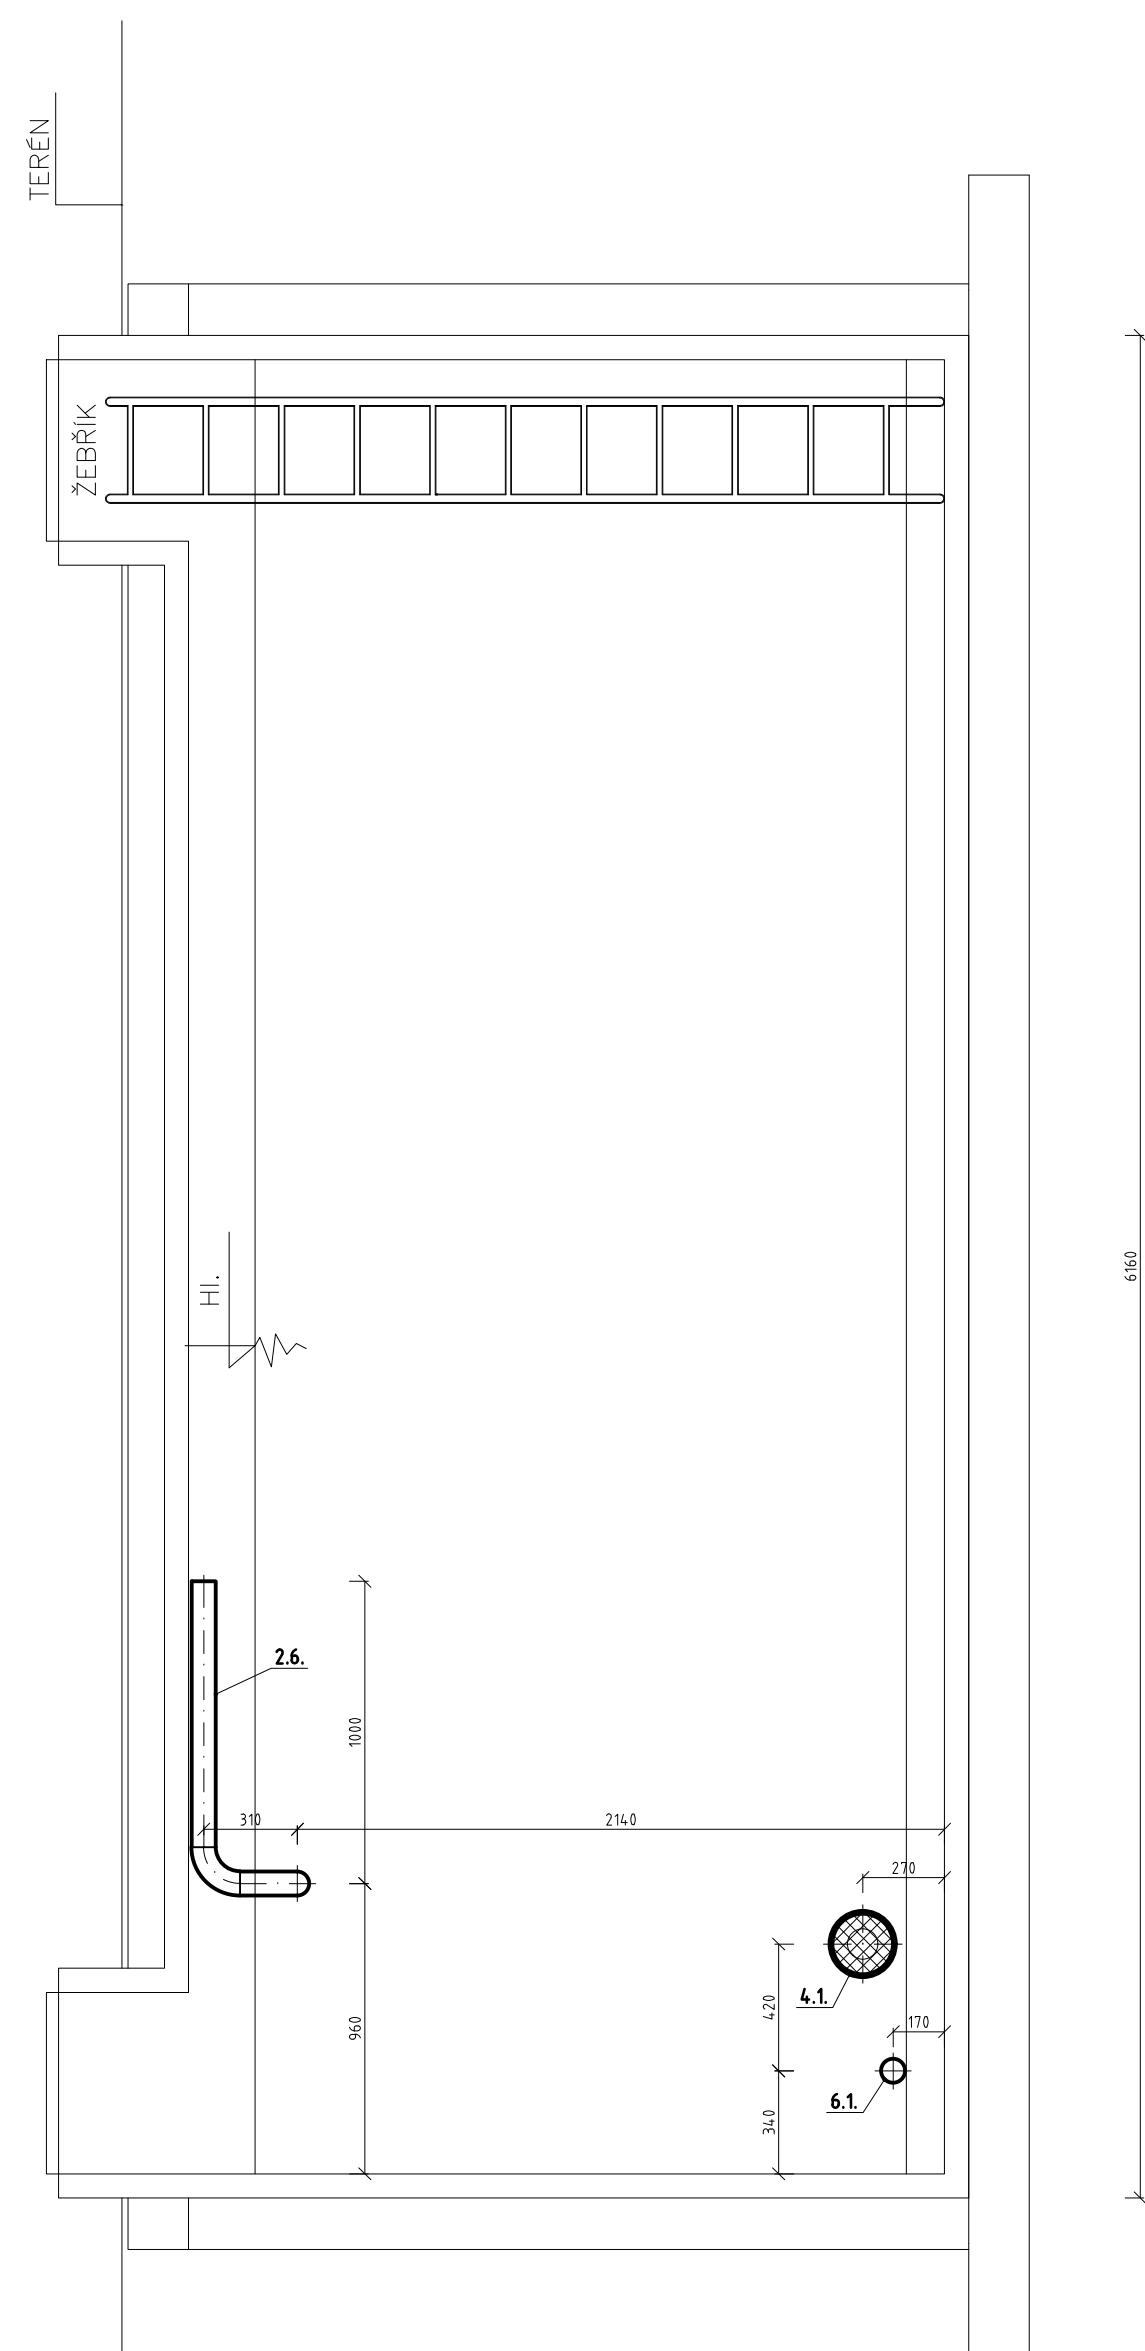

A	STROJE A ZAŘÍZENÍ	
01.1.	VODOMĚR WPD DN 80 s MĚŘÍCÍ VLOŽKOU HYBRID	1 ks
B	POTRUBÍ A ARMATURY	
02.1.	SPOJKA SYNOCFLEX 7974, DN 80/80, PN 16	1 ks
02.2.	POTRUBÍ PE100 D60, DL 7500 mm - ATYP	1 ks
02.3.	PRÍR. č. 5500, DN 80/90, PN 16	1 ks
02.4.	ŠOUP. 400E02 DN 80 s RUČNÍM KOLEM	2 ks
02.5.	T - KUS č. 8510 DN 80/80	1 ks
02.6.	JEDNOPRÍRUBOVÝ KUS, NEREZ DN 80, DL 4000 mm - ATYP	1 ks
03.1.	ŠOUP. 400E02 DN 80 s RUČNÍM KOLEM	1 ks
03.2.	JEDNOPRÍRUBOVÝ KUS, NEREZ DN 80, DL 1000 mm - ATYP	1 ks
04.1.	SACÍ KOŠ SAK DN 100	1 ks
04.2.	PRÍR. č. 5500, DN 100/110, PN 16	4 ks
04.3.	POTRUBÍ PE100 D110, DL 800 mm	1 ks
04.4.	ŠOUP. 400E02 DN 100 s RUČNÍM KOLEM	1 ks
04.5.	ZPĚTNÁ KLAPEK ZETKA DN 100	1 ks
04.6.	T - KUS č. 8510 DN 100/100	1 ks
04.7.	KOLENO Q 90° DN 100	2 ks
04.8.	REDUKCE FFR DN 100/80	2 ks
04.9.	PRÍR. č. 7602, DN 100/118, PN 16	2 ks
04.10.	TP - KUS č. 8500 DN 100/800 - UŘAZENÝ	1 ks
04.11.	POTRUBÍ PE100 D110, DL 800 mm - ATYP	1 ks
05.1.	KOLENO Q 90° DN 100	1 ks
05.2.	TP - KUS č. 8500 DN 100/200	1 ks
05.3.	ŠOUP. 400E02 DN 100 s RUČNÍM KOLEM	1 ks
05.4.	ZPĚTNÁ KLAPEK ZETKA DN 100	1 ks
06.1.	POTRUBÍ PE100 D60, DL 750 mm	1 ks
06.2.	PRÍR. č. 5500, DN 80/90, PN 16	1 ks
06.3.	ŠOUP. 400E02 DN 80 s RUČNÍM KOLEM	1 ks
06.4.	JEDNOPRÍRUBOVÝ T-KUS, NEREZ DN 80, DL 4400 mm - ATYP	1 ks
C	PRÍSLUŠENSTVÍ	
07.1.	NAVŘTÁVACÍ PAS HAKU č. 5250 D90/2"	1 ks

  ZODP. PROJ.	NAVHRH.	KRESLIL	VED. PROJ.	Ing. Lubomír Novák-AVONA projekte, inženýring, stavební činnost KO 2686757, diel C26800032392 741 01 Nový Jičín, Divovské láze tel.: 566 709 267, 603 540 643
ING. 	P. KONVIČNÝ			
KRAJ: MORAVSKOSLEZSKÝ	OBČ.: LIČNOV			
INVESTOR: OBEC LIČNOV, 742 75 LIČNOV 90				
AKCE:				FORMÁT: B A4
PŘÍSTAVBA AKUMULAČNÍ KOMORY VOD LIČNOV NA P.Č. 685/1 V K.Ú. LIČNOV V O.Ú. D.2.1. TECHNOLOGICKÁ ČÁST				datum: 06/2020
				ČÍSLO: DPS
				ARCH. ČÍSLO: 095/2020
OBSAH:				MĚŘÍTKO: ČÍSLO VÝKRESU:
DISPOZICE ARMATUR A ZAŘÍZENÍ				1:25 D.2.1.b)