



KŘÍŽENÍ HOZ S KABLEM VO

PŘED POKLÁDKOU KABELŮ BUDOU PROVEDENY KOPANÉ SONDY PRO ZJIŠTĚNÍ HLOUBKY POTRUBÍ HOZ. DLE SKUTEČNÉ HLOUBKY BUDE KABEL ULOŽEN DLE NAVRHOVANÝCH ŘEZŮ;

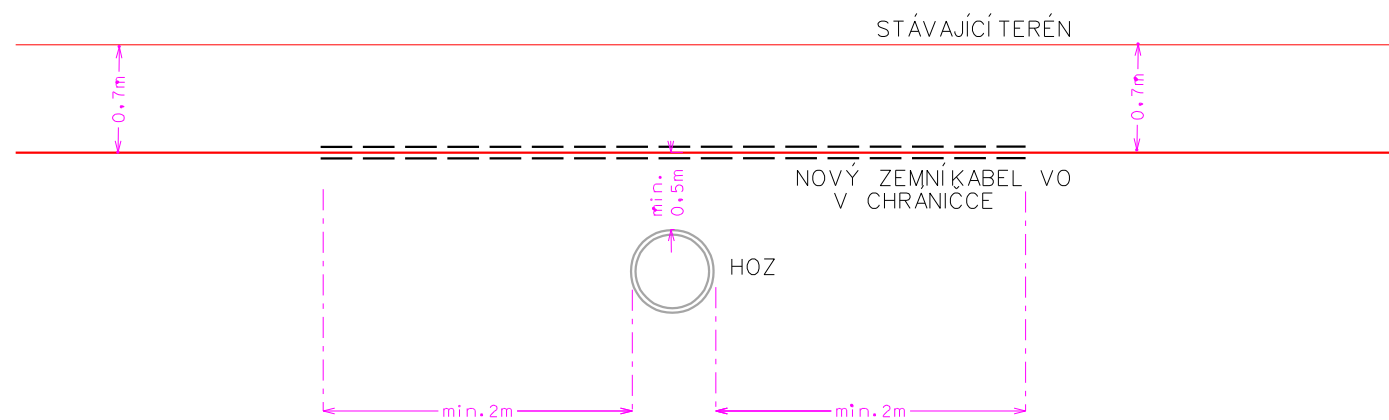


KABEL VO BUDE ULOŽEN MIN. 0,5m NAD TRUBNÍM VEDENÍM HOZ

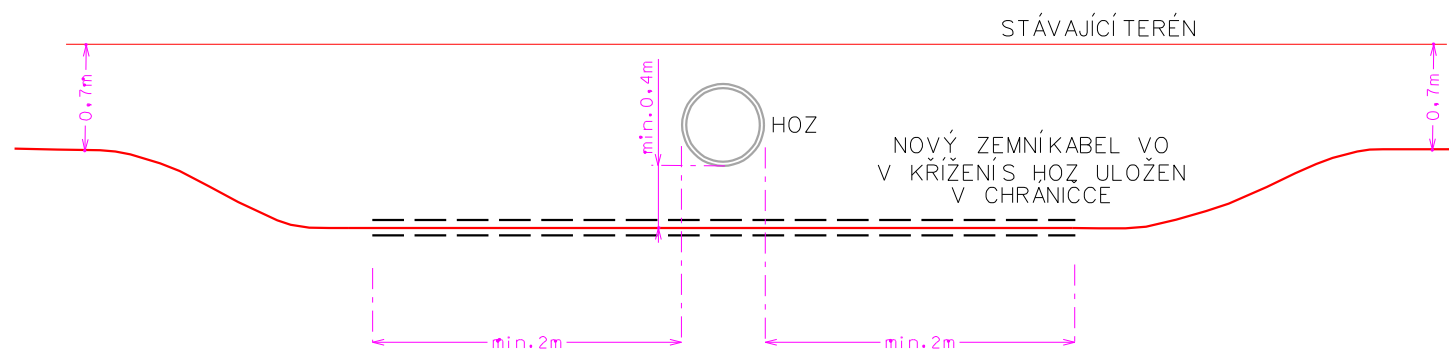

KABEL VO BUDE ULOŽEN MIN. 0,4m POD TRUBNÍM VEDENÍM HOZ

ULOŽENÍ KABELU

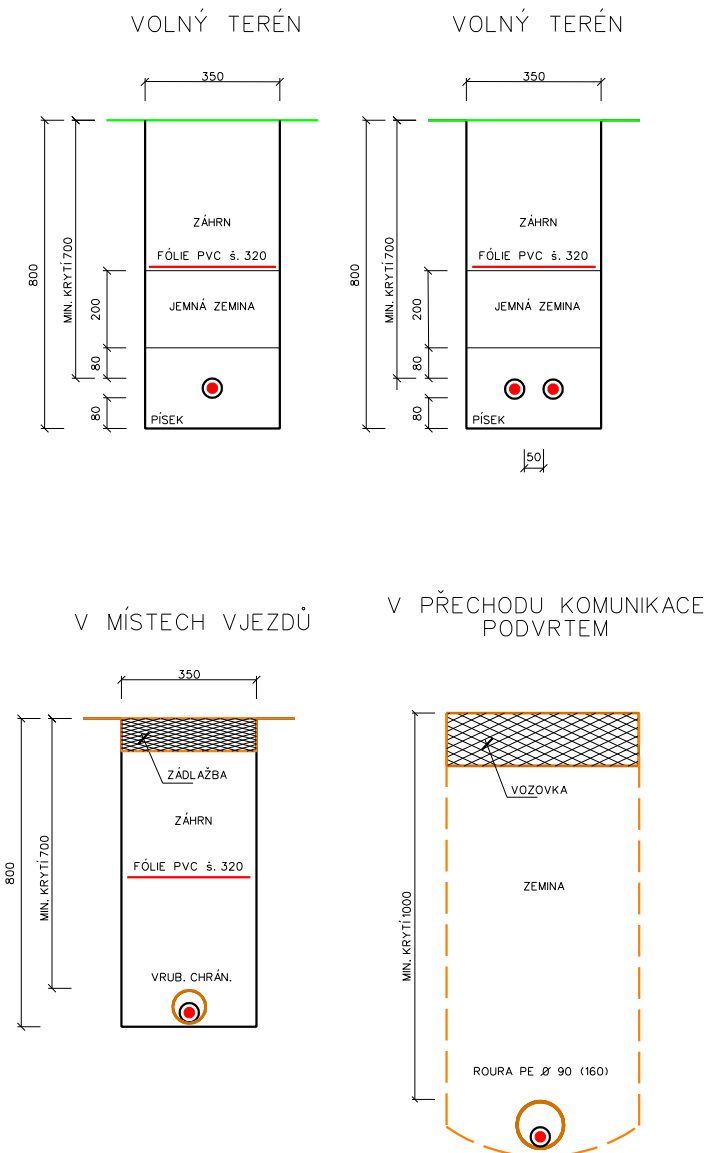

Vypracoval :	Kříž Luděk	Zodp. projektant :	Brejcha Milan	
Místo stavby :	Konopiště			
Stavební úřad :	Prachatice			
Investor :	Obec Lipovice, Lipovice 44, 384 22 Vlachovo Březí			
Název stavby :	Konopiště - pod vsí - kabelové vedení VO			
Formát výkresu :				2xA4
Název souboru :				schema.dgn
Datum :				duben 2021
Druh přílohy :	Základní řezy	Číslo výkresu :	Číslo výtisku :	
		D3		