



OVÁ STŘEŠNÍ KRYTINA
NÉ LATĚ
E

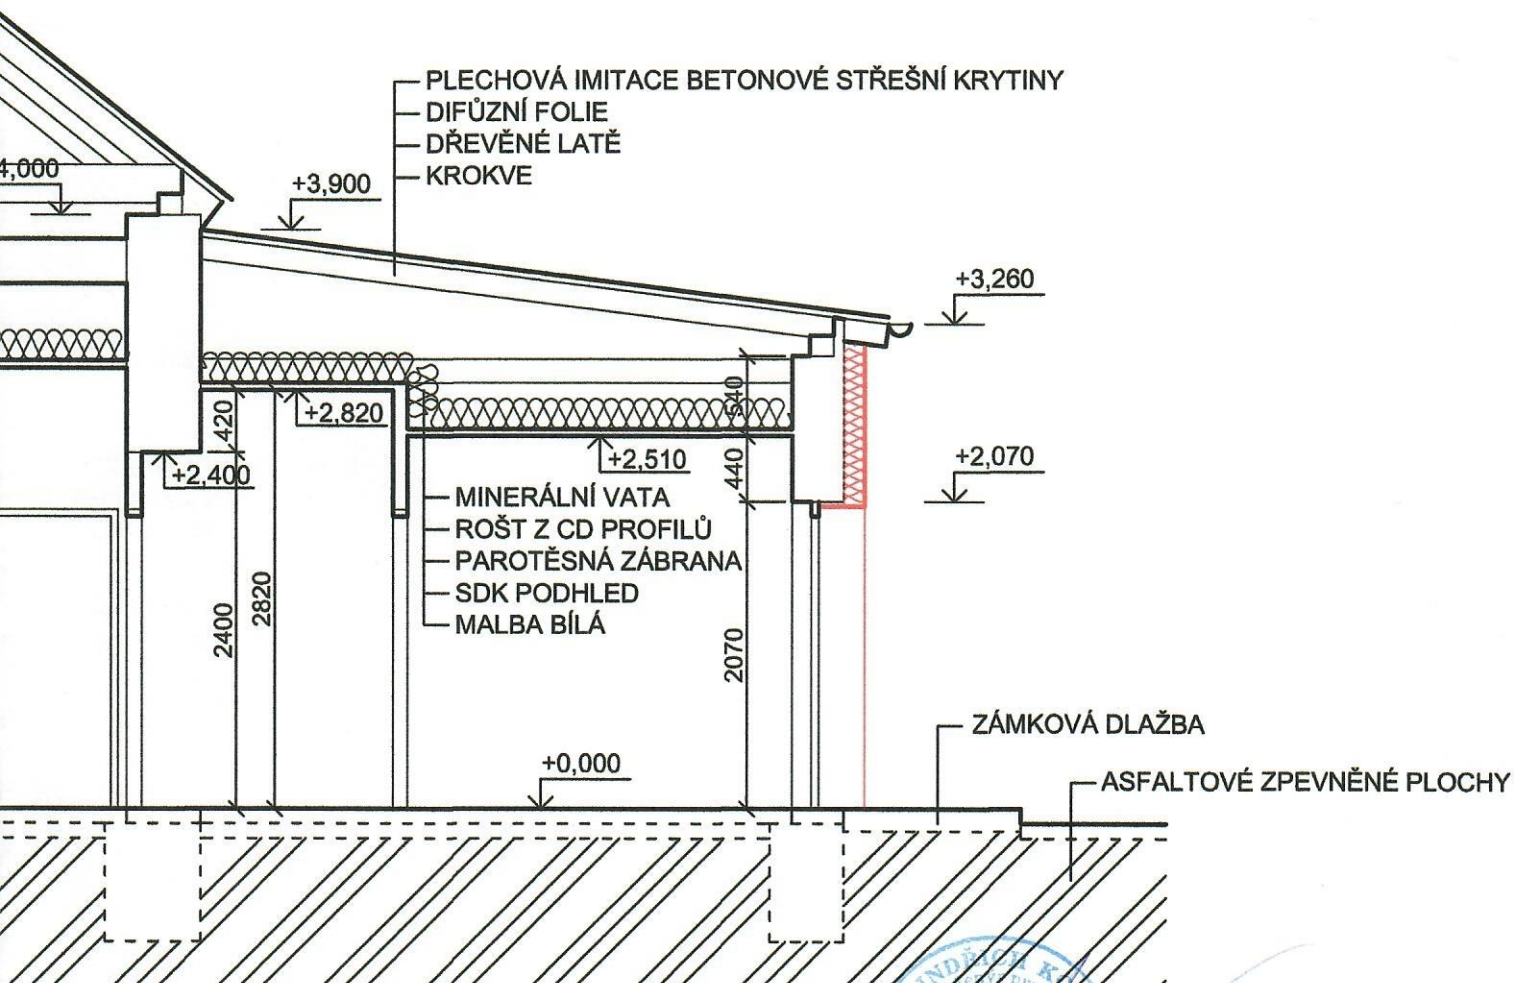

+0,000=ÚROVEŇ PODLAHY MÍSTNOSTI Č.M. 1.01

ZODP.PROJEKTANT	VYPRACOVAL	KRESLIL	ING. JINDŘICH KORBEL NIŠOVICE 79, 387 01 VOLYNĚ IČO: 60650257	
ING. J.KORBEL	ING. J.KORBEL ml.	ING. J.KORBEL ml.		
OBEC: LIPOVICE		K.ÚŘAD: PRACHATICE		
INVESTOR: OBEC LIPOVICE, LIPOVICE 44, 384 22 VLACHOVO BŘEZÍ				
STAVBA: ZATEPLENÍ OBJEKTU OBČANSKÉ VYBAVENOSTI LIPOVICE č.p. 44 na parcele č. kat. st. 93 v k.ú. Lipovice			MĚŘÍTKO	1:50
			DATUM	KVĚTEN 2019
OBSAH: ŘEZ A-A' - NOVÝ STAV			Č.VÝKR.: 6	PARÉ: 4

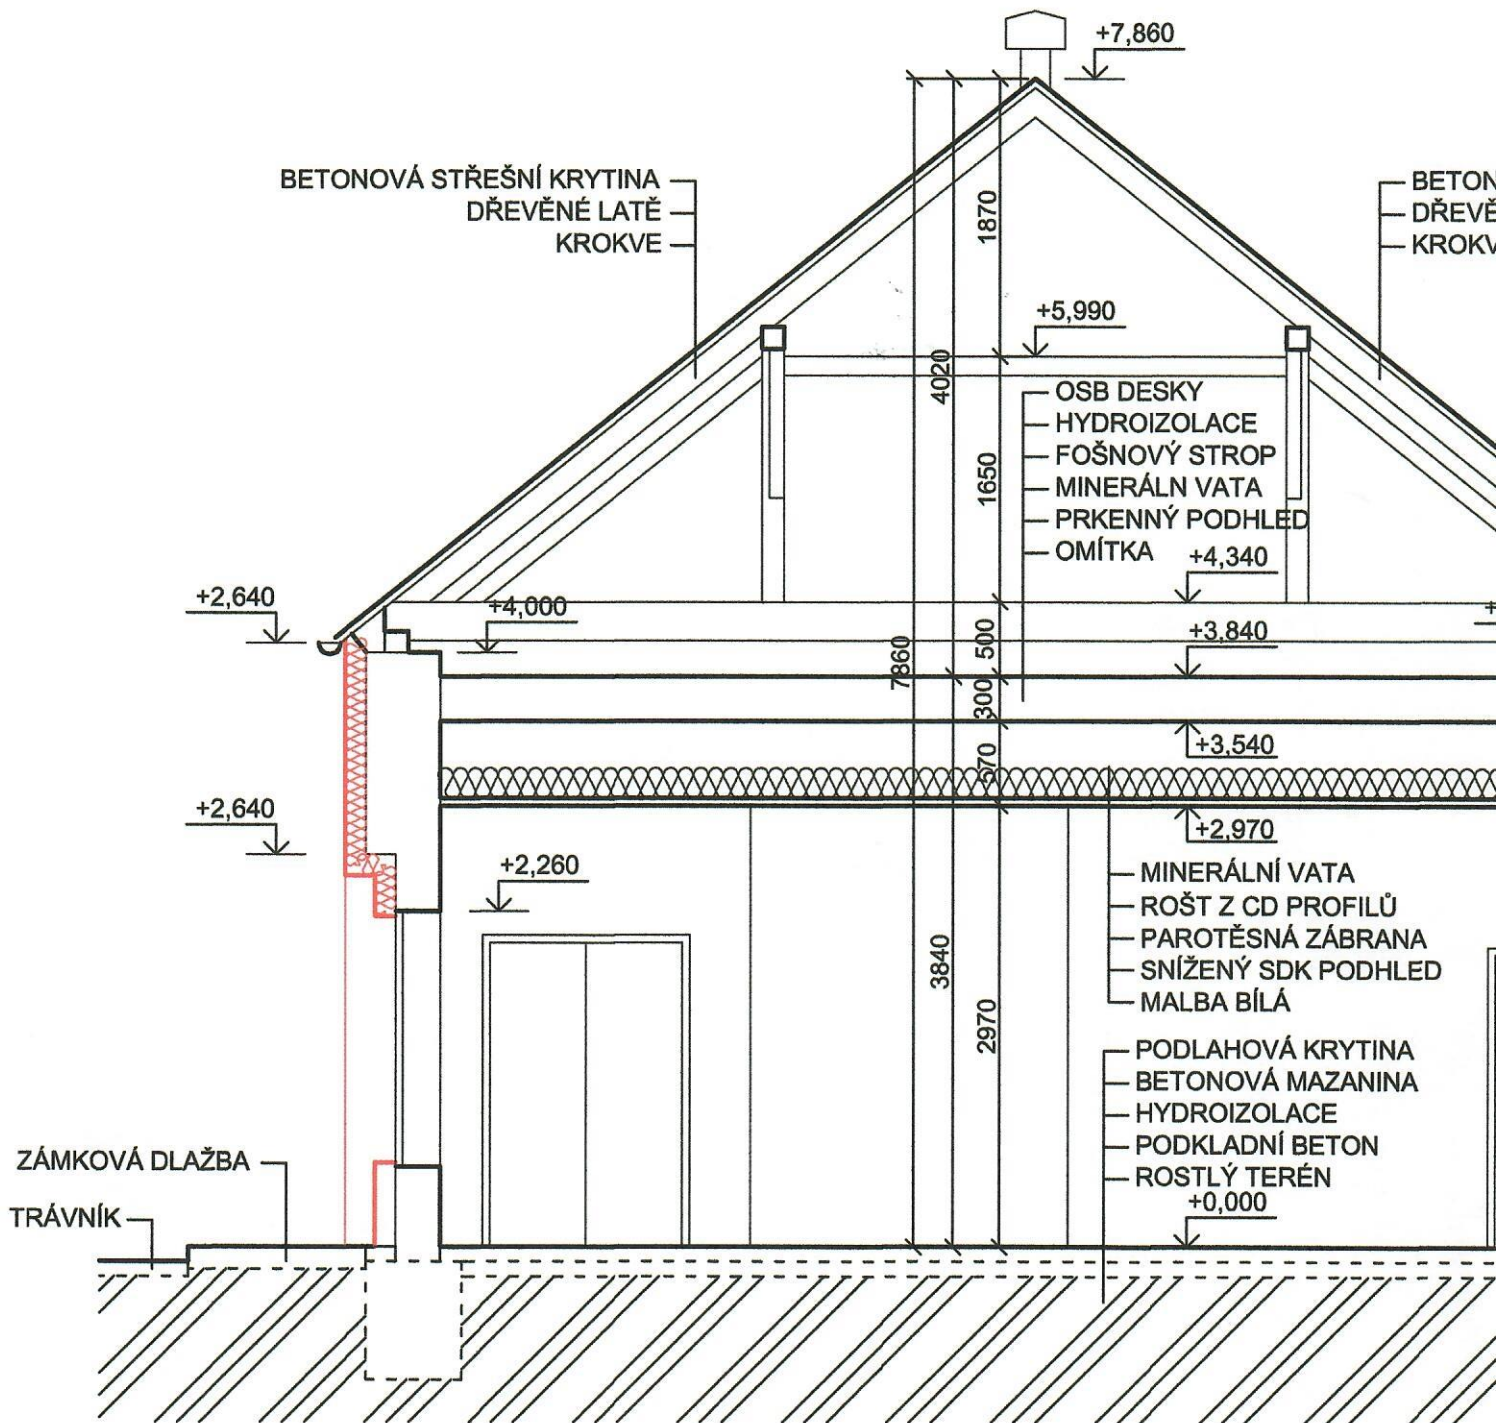

 NOVÝ KONTAKTNÍ ZATEPLOVACÍ SYSTÉM XPS TL. 140mm V PLOŠE,
V OSTĚNÍ PIR DESKY TL. 30-50mm

 STÁVAJÍCÍ MINERÁLNÍ VATA TL. 200mm
- - - ZÁKLADOVÉ KONSTRUKCE A PODKLADNÍ VRSTVY PODLAH

 ROSTLÝ TERÉN

 STÁVAJÍCÍ KERAMICKÉ ZDIVO NA MC S VNITŘNÍ VÁPENNOU OMÍTKOU
V BARVĚ BILÉ, VENKOVNÍ OMÍTKA - BRIZOLIT V BARVĚ ŠEDÉ