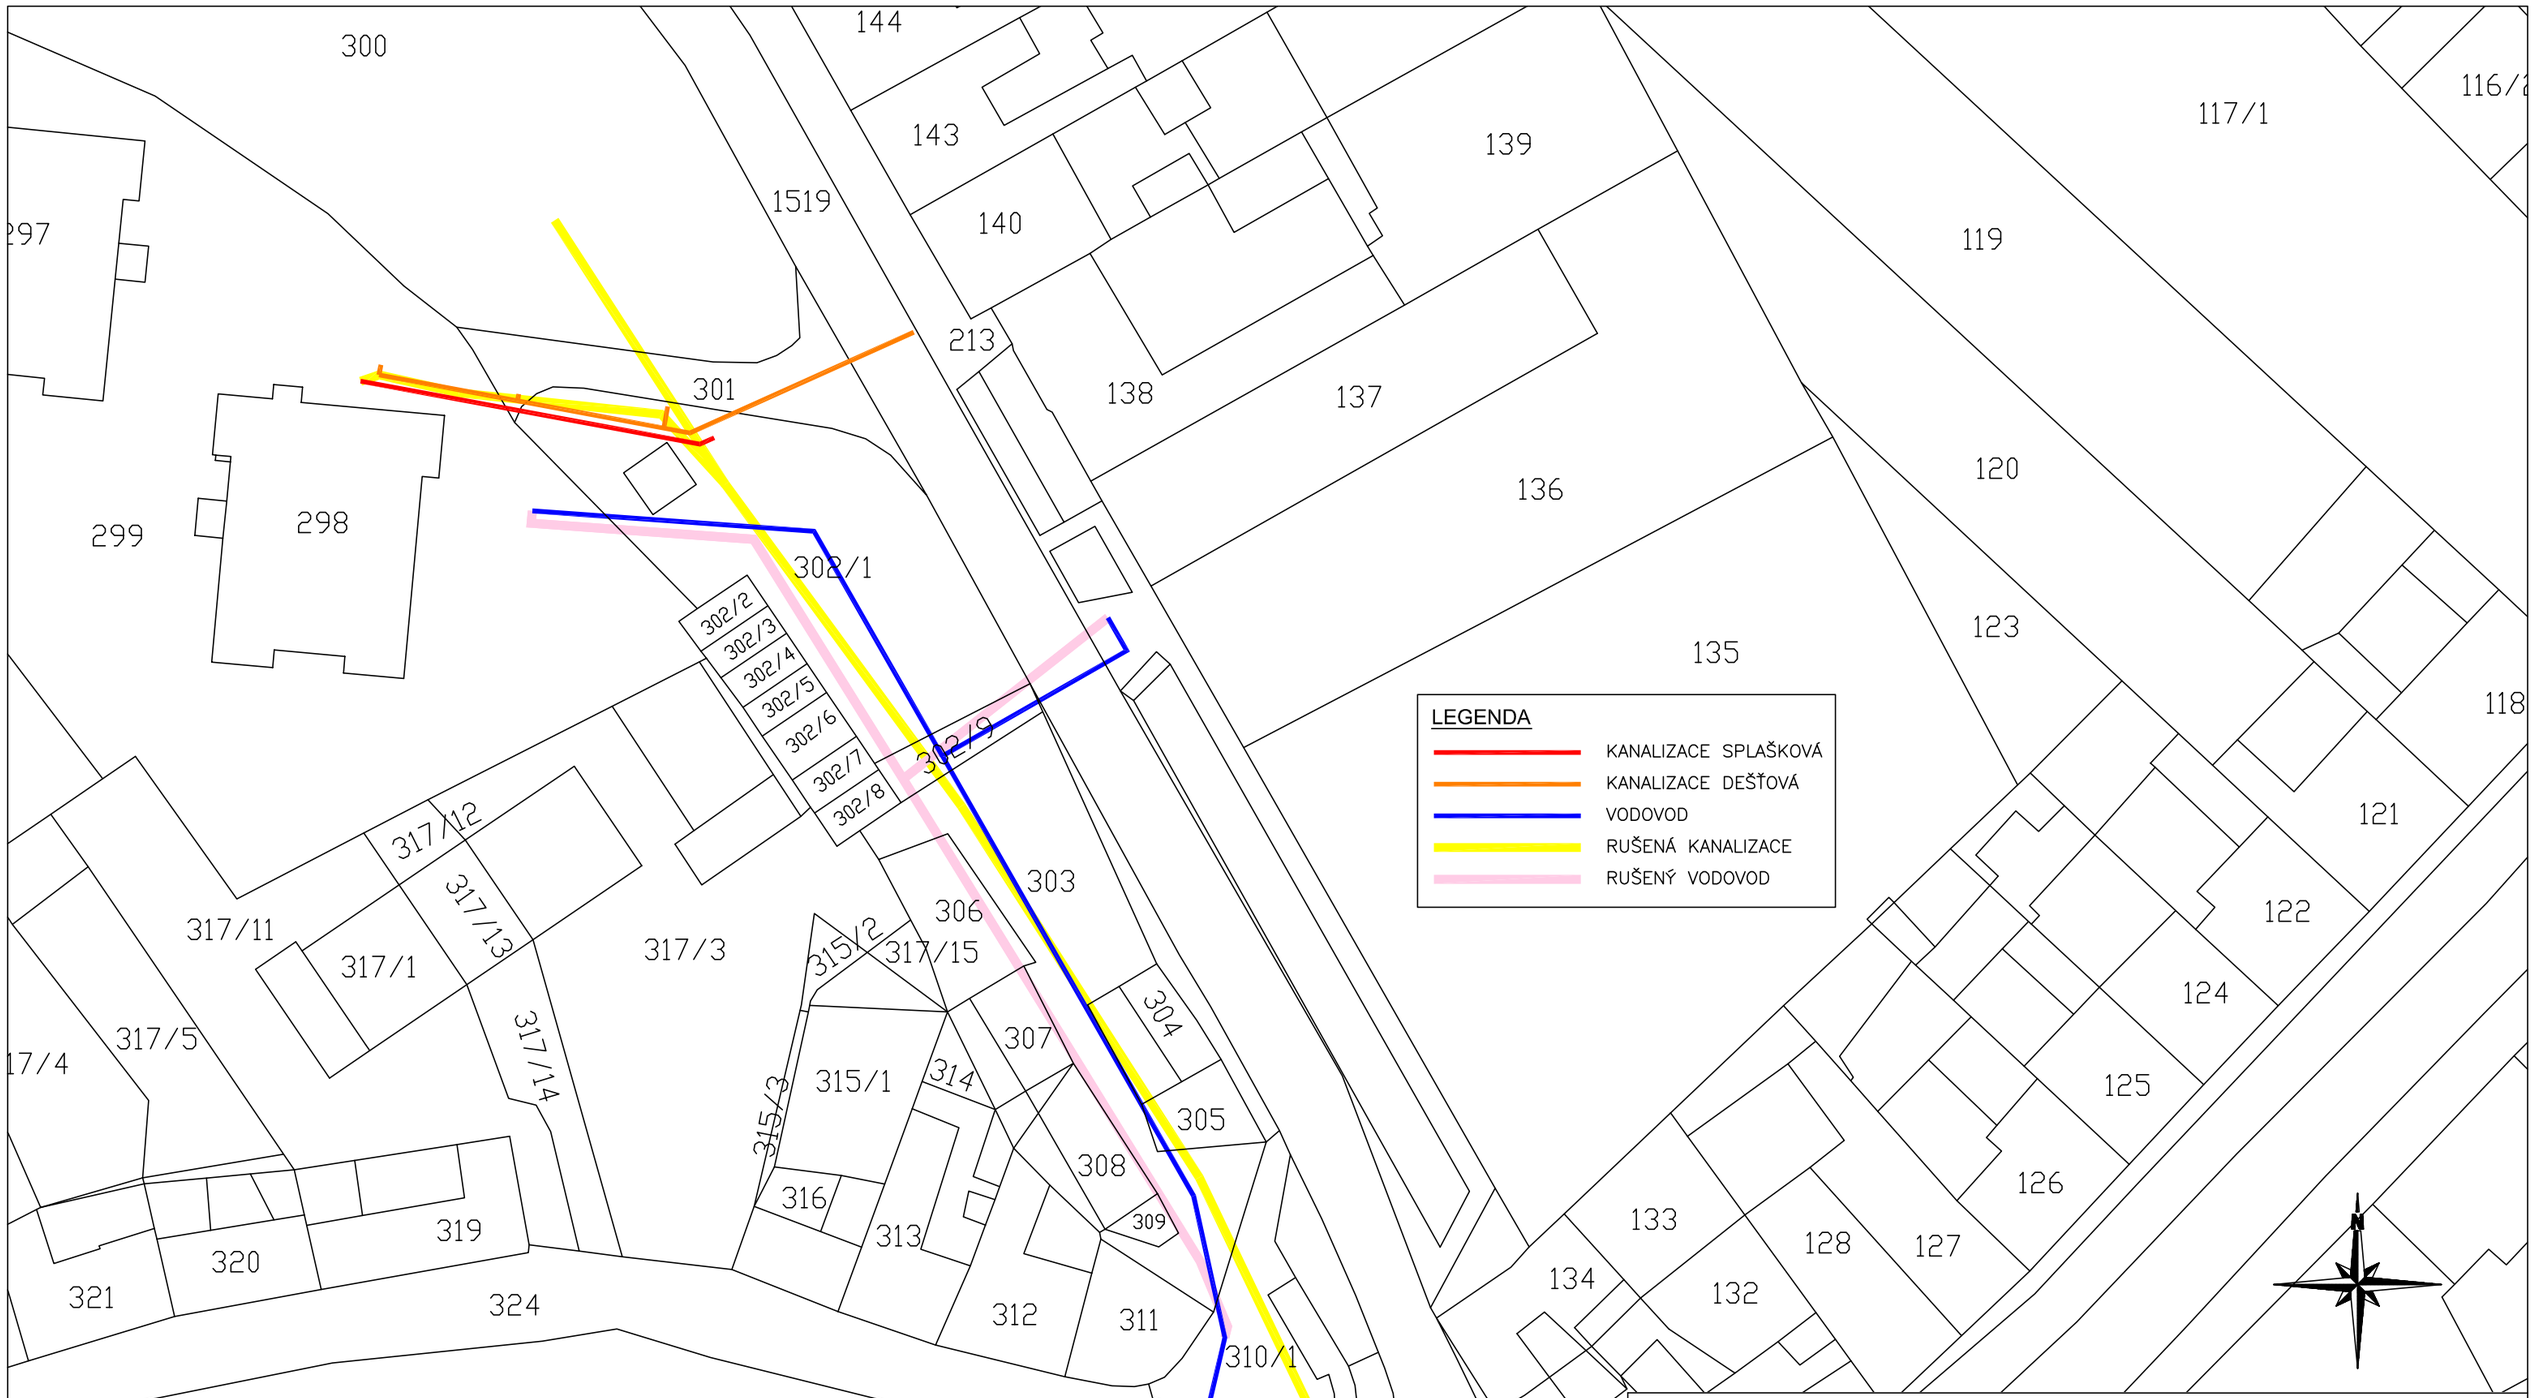

VED.PROJEKTANT	ING.RAKUŠAN		Ing.Jaroslav Rakušan projektová kancelář vodohospodářských staveb Pechova 3, 615 00 BRNO mob.tel. 603 903 983, e-mail: ja.rakusan@seznam.cz
VYPRACOVAL	ING.RAKUŠAN		
INVESTOR	OBEC OSTOPOVICE, U KAPLE 5, 664 49 OSTOPOVICE		
STAVBA	OBEC OSTOPOVICE, UL.OSVOBOZENÍ VODOVOD, KANALIZACE	FORMÁT	2 A4
		DATUM	05/2013
		STUPEŇ P.D.	DUR+DSP
		ZAKÁZKOVÉ Č.	0313
OBJEKT		ARCHIVNÍ Č.	
VÝKRES	KATASTRÁLNÍ SITUACE	MĚŘÍTKO 1:1000	ČÍSLO VÝKRESU C.2