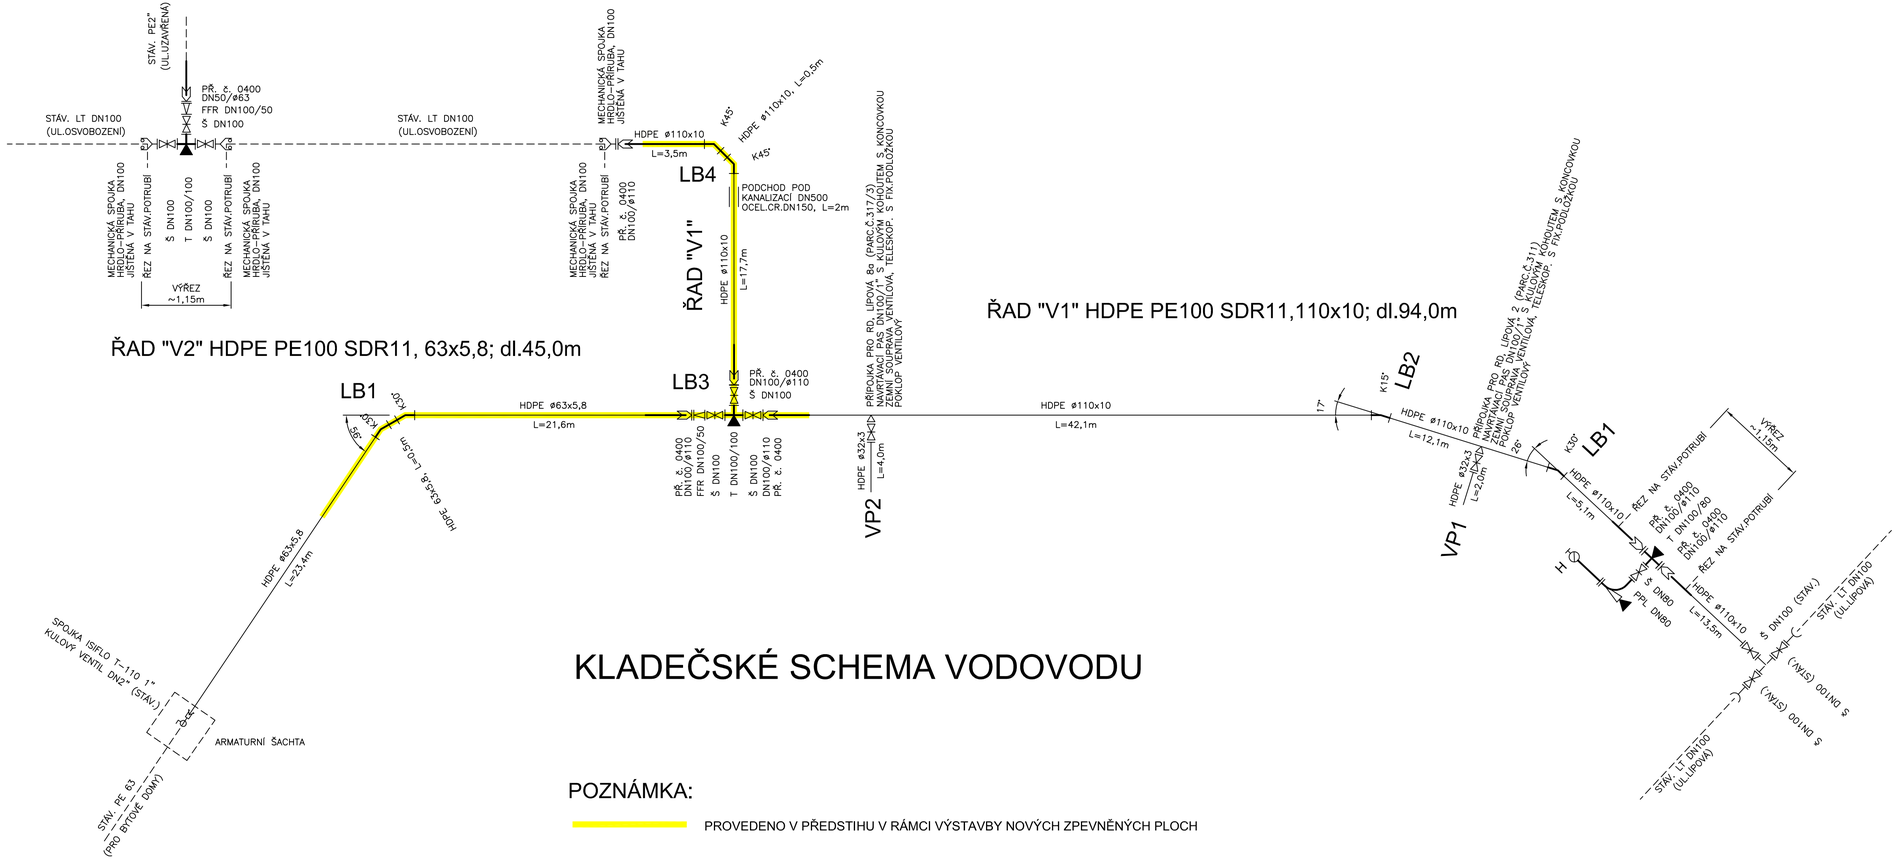

KLADEČSKÉ SCHEMA VODOVODU

POZNÁMKA:

PROVEDENO V PŘEDSTIHU V RÁMCI VÝSTAVBY NOVÝCH ZPEVNĚNÝCH PLOCH

VÝPIS MATERIÁLU

GRAFICKÁ ZNAČKA	PÍSEMNÁ ZNAČKA	POPIS	JEDNOTKY	D Ø63	D Ø110	DN 80	DN 100	DN 100/50	DN 100/80	DN 100/100
A. POTRUBÍ										
	-	POTRUBÍ HDPE PE 100 SDR 11	m	45,0	94,0	-	-	-	-	-
B. ELEKTROTVAROVKY PRO ELEKTROFUSNÍ SVAŘOVÁNÍ										
	K	ELEKTROKOLENO 15°	ks	-	1	-	-	-	-	-
	K	ELEKTROKOLENO 30°	ks	-	1	-	-	-	-	-
	K	ELEKTROKOLENO 45°	ks	-	2	-	-	-	-	-
C. TVAROVKY Z LITINY PN16 S EPOXIDOVÝM POVLAKEM										
	T	PŘÍRUBOVÁ TVAROVKA S PŘÍRUB. ODBOČKOU	ks	-	-	-	-	-	1	2
	PPL	PRODLOUŽENÉ PŘÍRUBOVÉ KOLENO S PATKOU	ks	-	-	1	-	-	-	-
	EU	PŘÍRUBOVÁ PŘECHODKA PŘESUVNÁ	ks	-	-	-	3	-	-	-
	FFR	PŘÍRUBOVÝ PŘECHOD	ks	-	-	-	-	2	-	-
	-	PŘÍRUBA HAWLE č. 0400 PRO POTRUBÍ Z PE	ks	2	5	-	-	-	-	-
	R	MECHANICKÁ SPOJKA HRDLO-PŘÍRUBA (JIŠTĚNÁ V TAHU)	ks	-	-	-	3	-	-	-
D. ARMATURY										
	Š	ŠOUPÁTKO VODÁRENSKÉ DLOUHÁ STAVEBNÍ DÉLKA	ks	-	-	1	6	-	-	-
	H	HYDRANT PODZEMNÍ, TYP SUPRA 280V h=1,50m	ks	-	-	1	-	-	-	-
		ZEMNÍ SOUPRAVA TELESKOPICKÁ S FIXAČNÍ PODLOŽKOU	ks	-	-	1	6	-	-	-
		HYDRANTOVÁ DRENÁŽ	ks	-	-	1	-	-	-	-
E. VODÁRENSKÉ POKLOPY										-
		POKLOP HYDRANTOVÝ	ks	-	-	1	-	-	-	-
		POKLOP ŠOUPÁTKOVÝ	ks	-	-	1	6	-	-	-
		PODKLADOVÁ DESKA POD POKLOP	ks	-	-	1	6	-	-	-
F. VYTYČOVACÍ MATERIÁL										
		PLASTOVÉ ORIENTAČNÍ TABULKY	ks	8						
		SLOUPKY K ORIENTAČNÍM TABULKÁM	ks	1						
G. BETONOVÉ BLOKY POD TVAROVKY A ARMATURY										
▲		BETONOVÉ BLOKY	ks	4						
H. FITINKY										
		SPOJKA ISIFLO T-110 1"	ks	1						

VED.PROJEKTANT	ING.RAKUŠAN	Ing.Jaroslav Rakušan projektová kancelář vodohospodářských staveb Pechova 3, 615 00 BRNO mob.tel. 603 903 983, e-mail: jurakusan@seznam.cz
VYPRACOVAL	ING.RAKUŠAN	
INVESTOR	OBEC OSTOPOVICE, U KAPLE 5, 664 49 OSTOPOVICE	

STAVBA	OBEC OSTOPOVICE, UL.OSVOBOZENÍ VODOVOD, KANALIZACE	FORMÁT: 4 A4
		DATUM: 05/2013
		STUPEŇ P.D.: DUR+DSP
OBJEKT	SO 01 VODOVOD	ZAKÁZKOVÉ Č.: 0313
		ARCHIVNÍ Č.
VÝKRES	KLADEČSKÉ SCHEMA	MĚŘÍTKO: 1:200/100
		ČÍSLO VÝKRESU: D.3