

KATASTRÁLNÍ ÚZEMÍ  
POVRCH ÚZEMÍ  
PARCELY  
POVODÍ  
VZDÁLENOST ŠACHET  
NÁZVY ŠACHET

PODÉLNÝ PROFIL  
SPLAŠKOVÉ KANALIZACE  
STOKA S  
MĚŘÍTKO 1:200 / 1:100

KÓTA UPRAVENÉHO TERÉNU


HLOUBKA VÝKOPU

KÓTA DNA POTRUBÍ


KÓTA TERÉNU

STANIČENÍ [Km],[m]

SKLON [promile] – DÉLKA [m]  
DN [mm] – MATERIÁL – DÉLKA [m]  
KAPACITA [l/s] – RYCHLOST [m/s]

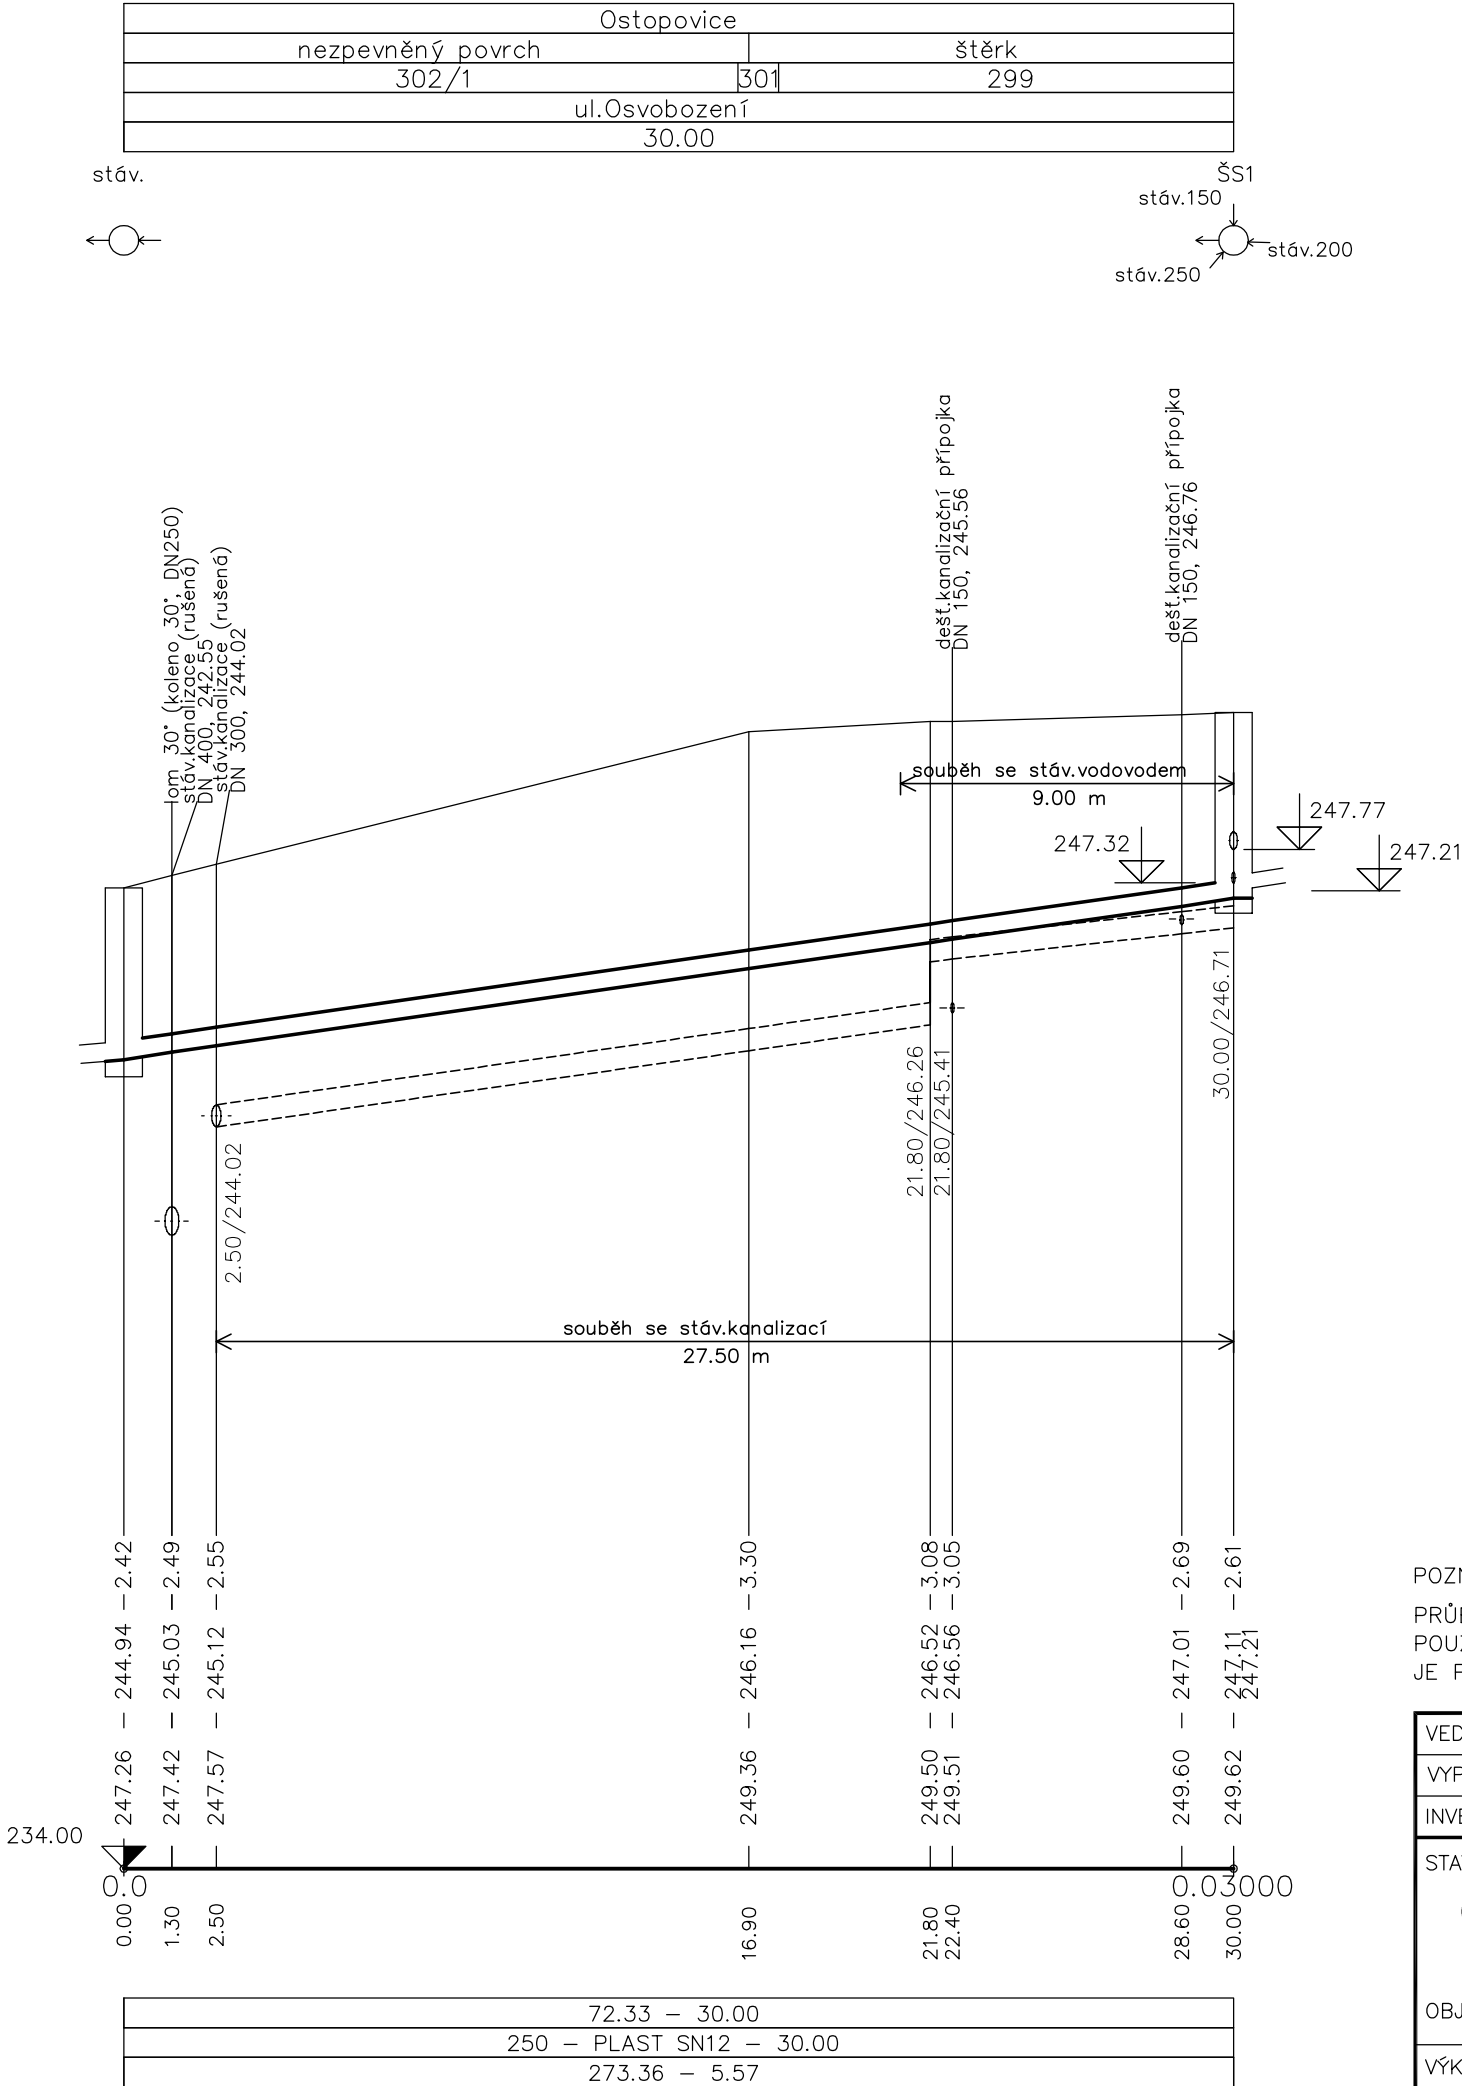

POZNÁMKA:  
PRŮBĚH STÁVAJÍCÍCH PODZEMNÍCH SÍTÍ JE V PROJEKTOVÉ DOKUMENTACI ZAKRESLEN POUZE INFORMATIVNĚ PODLE PODKLADŮ, PŘEDANÝCH JEJICH SPRÁVCI. STAVBYVEDOUČÍ JE POVINEN PŘED ZAHÁJENÍM VÝKOPOVÝCH PRACÍ ZAJISTIT JEJICH PŘESNÉ VYTÝČENÍ.
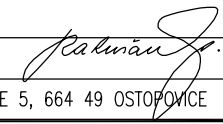
|                                                                         |                                               |                                                                                       |   |                             |
|-------------------------------------------------------------------------|-----------------------------------------------|---------------------------------------------------------------------------------------|---|-----------------------------|
| VED.PROJEKTANT                                                          | ING.RAKUŠAN                                   |  |  <b>Ing. Jaroslav Rakušan</b><br>projektová kancelář<br>vodohospodářských staveb<br>Pechova 3, 615 00 BRNO<br>mob.tel. 603 903 983, e-mail: ja.rakusan@seznam.cz |                             |
| VYPRACOVAL                                                              | ING.RAKUŠAN                                   |                                                                                       |   |                             |
| INVESTOR                                                                | OBEC OSTOPOVICE, U KAPLE 5, 664 49 OSTOPOVICE |                                                                                       |   |                             |
| STAVBA<br><b>OBEC OSTOPOVICE, UL.OSVOBOZENÍ<br/>VODOVOD, KANALIZACE</b> |                                               |                                                                                       | FORMÁT   | 2 A4                        |
|                                                                         |                                               |                                                                                       | DATUM   | 05/2013                     |
|                                                                         |                                               |                                                                                       | STUPEŇ P.D.   | DUR+DSP                     |
|                                                                         |                                               |                                                                                       | ZAKÁZKOVÉ Č.   | 0313                        |
| OBJEKT<br><b>SO 03 KANALIZACE SPLAŠKOVÁ</b>                             |                                               |                                                                                       | ARCHIVNÍ Č.   |                             |
|                                                                         |                                               |                                                                                       | MĚŘÍTKO<br><b>1:200/100</b>   | ČÍSLO VÝKRESU<br><b>D.8</b> |
| VÝKRES<br><b>PODÉLNÝ PROFIL SPLAŠKOVÉ KANALIZACE</b>                    |                                               |                                                                                       |   |                             |