



PR. ŘEZ Č.1

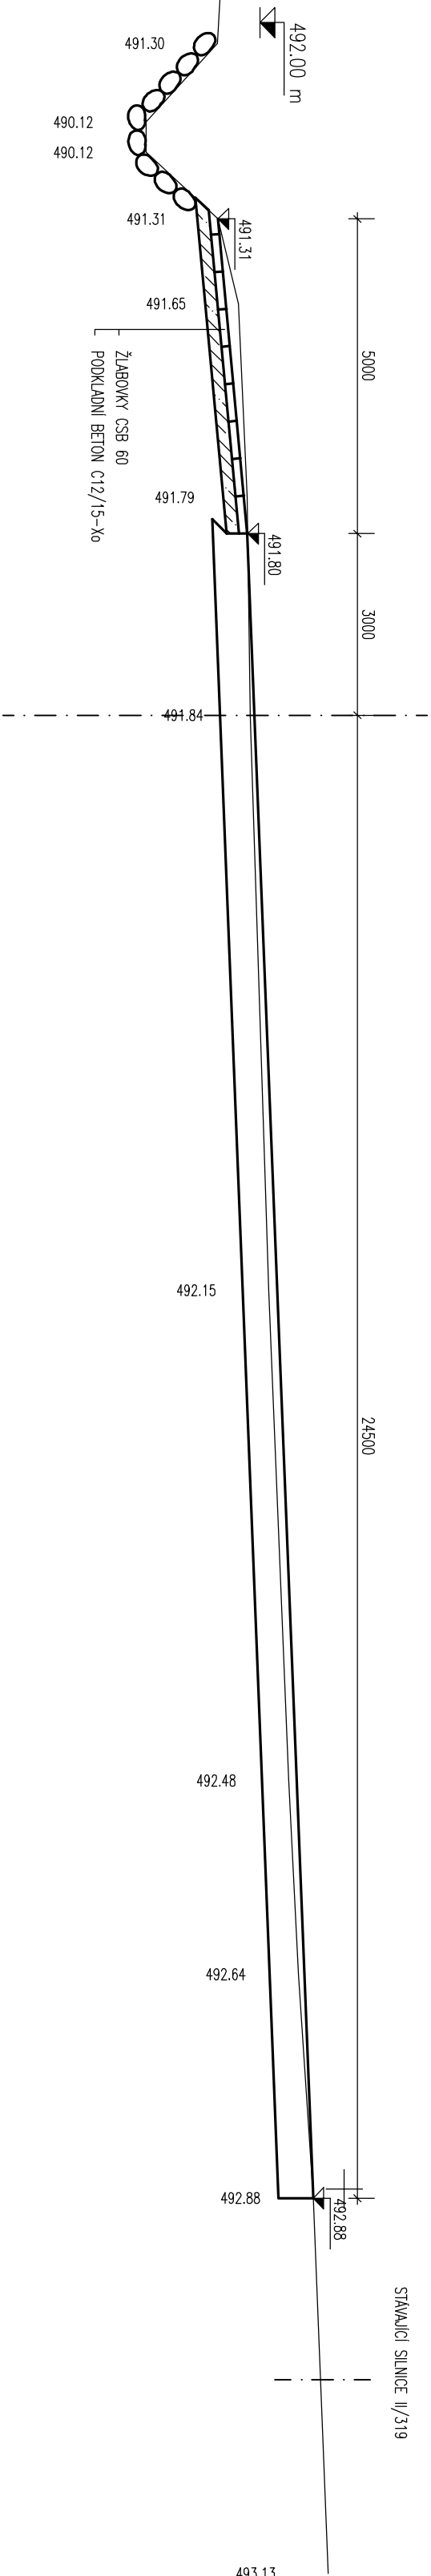

PR. ŘEZ Č.2

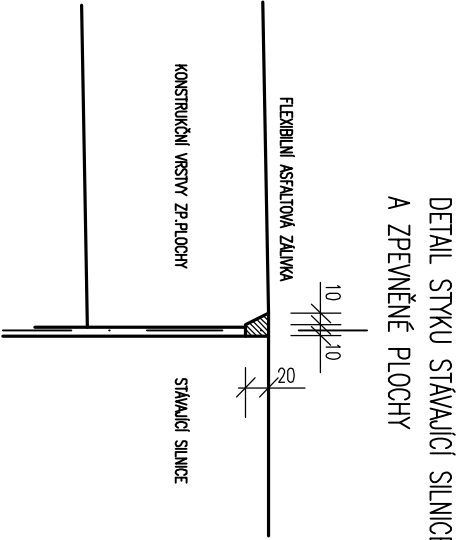

VÝŠKOVÝ SYSTÉM: BATI PO VYROBNĚNÍ		SOUŘADNICOVÝ SYSTÉM: S-JTSK	
Výpracoval:	L. DOSTÁLOVÁ	Zodpovědný projektant	L. DOSTÁLOVÁ
Kroj:	KRALOVÉHRADSKÝ	K.Ú.:	PĚČÍN U RYCHNOVA NAD KNEŽNOU
Investor: OBEC PĚČÍN, PĚČÍN 207, 517 57			
Akce:		Stupeň	OHUŠENÍ STAVBY
ÚPRAVA ZPEVNĚNÉ PLOCHY NA P.Č. 57/14, 57/15, 1860		Datum:	04/2013
V K.Ú. PĚČÍN U RYCHNOVA NAD KNEŽNOU		Zak. číslo:	62/PD/2013
Měřítko:		Číslo přílohy:	
Obsah: PŘÍČNÉ ŘEZY		1:100	
		F.1.1.2.1.	

Loděšlavy DOSTÁLOVÁ
projektová činnost ve výstavbě
Stefánikova 417/IV
56601 VYSOKÉ MÝTO
tel.465 424 685, 606 199 243
e.mil: dostalova@myto.cz