


VZOROVÝ PŘÍČNÝ ŘEZ
M02 7,5/6,5/30
v místě povrchové úpravy

VZOROVÝ PŘÍČNÝ ŘEZ
M02 7,5/6,5/30
v místě nové konstrukce chodníku


VZOROVÝ PŘÍČNÝ ŘEZ
M02 7,5/6,5/30
v místě frézování ve vjezdu

VZOROVÝ PŘÍČNÝ ŘEZ
M02 7,5/6,5/30
v místě povrchové úpravy a doplnění konstrukce


SO 101			
CHODNÍK	JÍZDNÍ PRUH	JÍZDNÍ PRUH	ODRAZNÝ PROUŽEK

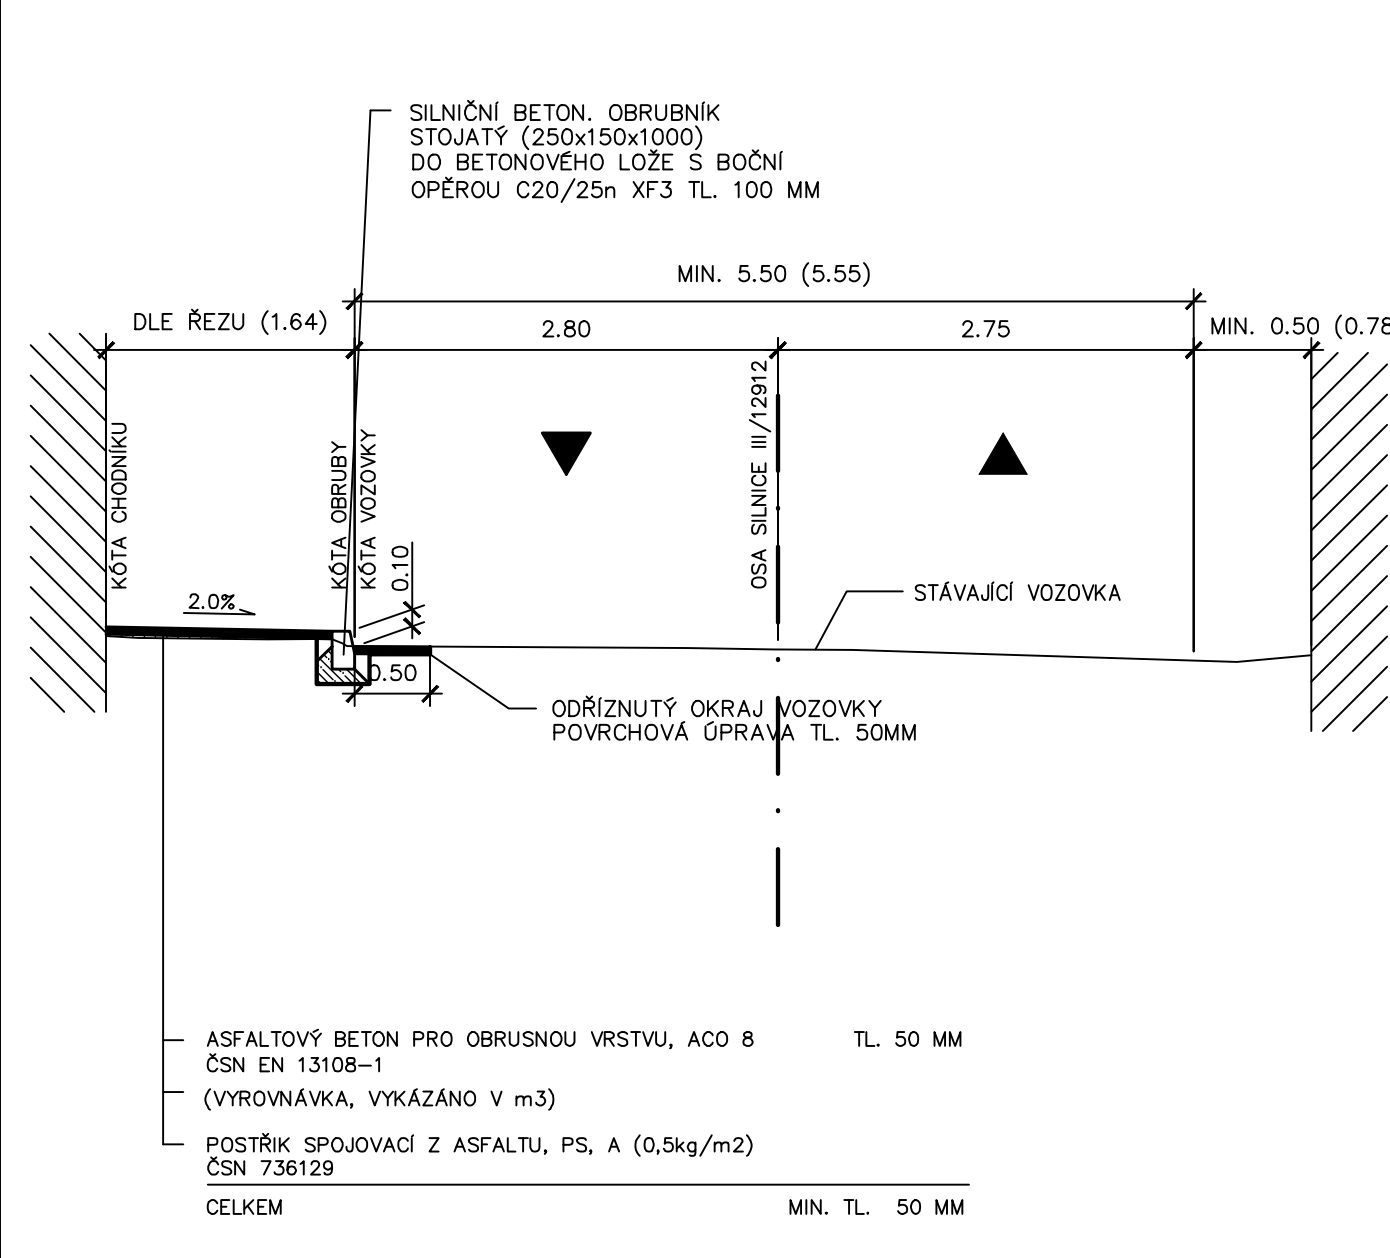


SO 101			
CHODNÍK	JÍZDNÍ PRUH	JÍZDNÍ PRUH	ODRAZNÝ PROUŽEK

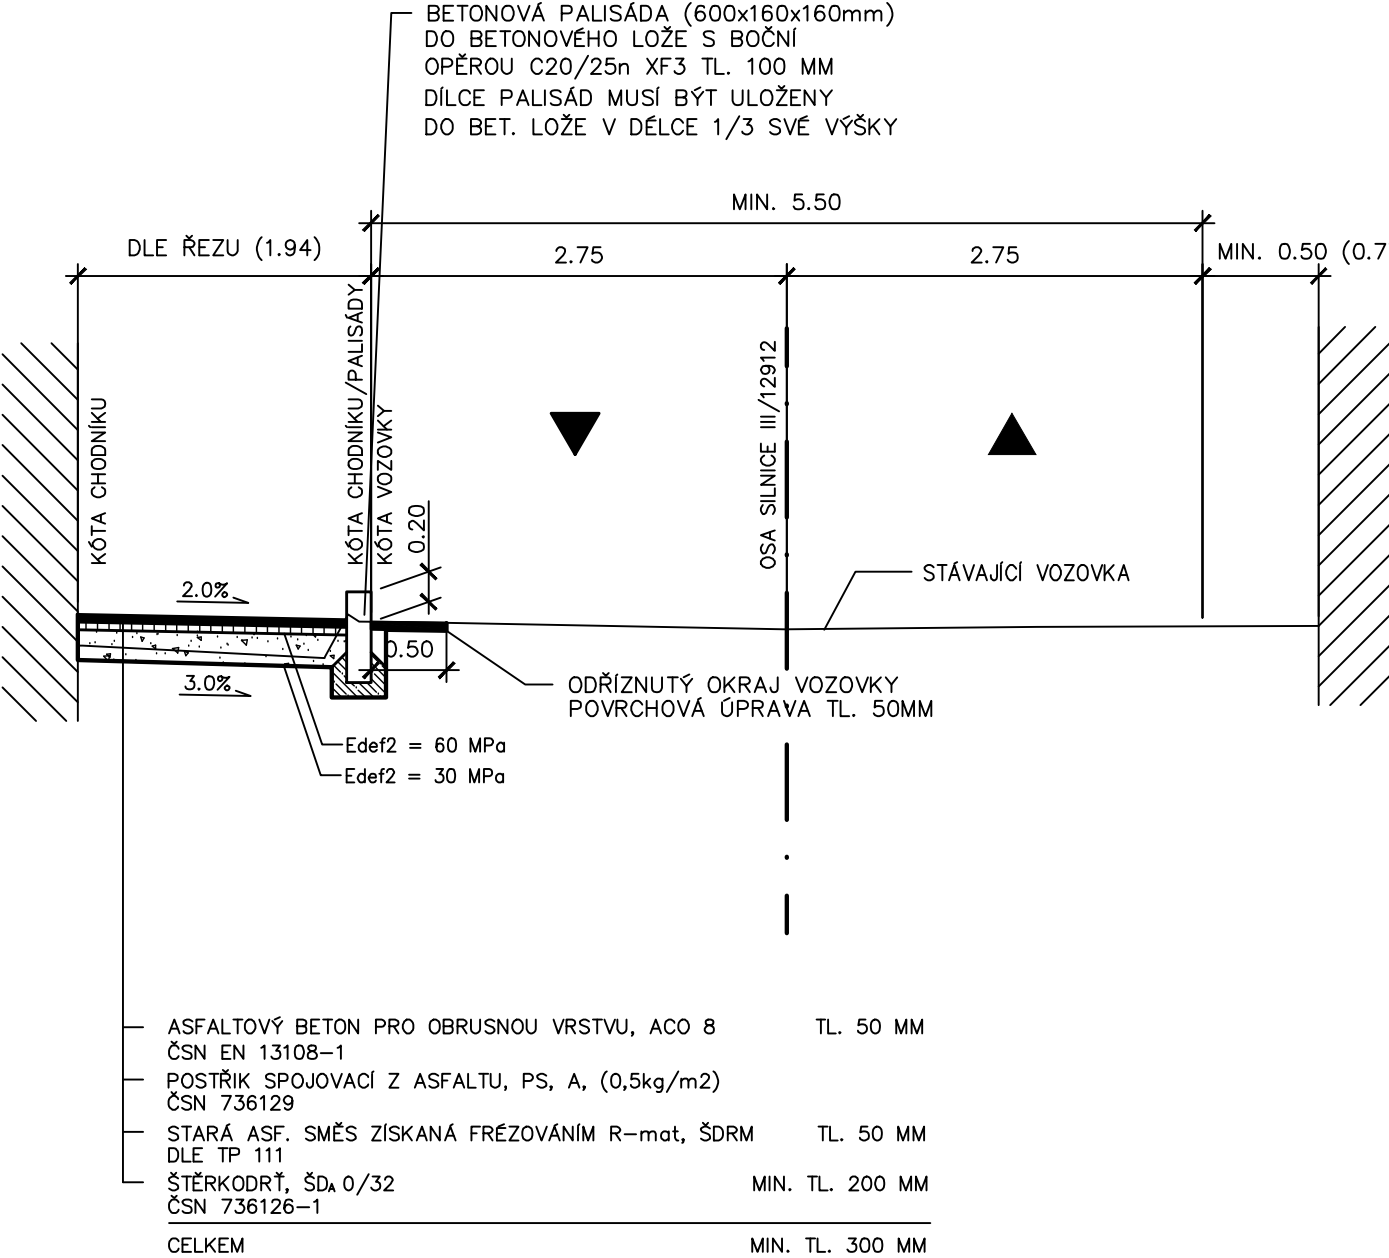

SO 101			
CHODNÍK	JÍZDNÍ PRUH	JÍZDNÍ PRUH	ODRAZNÝ PROUŽEK

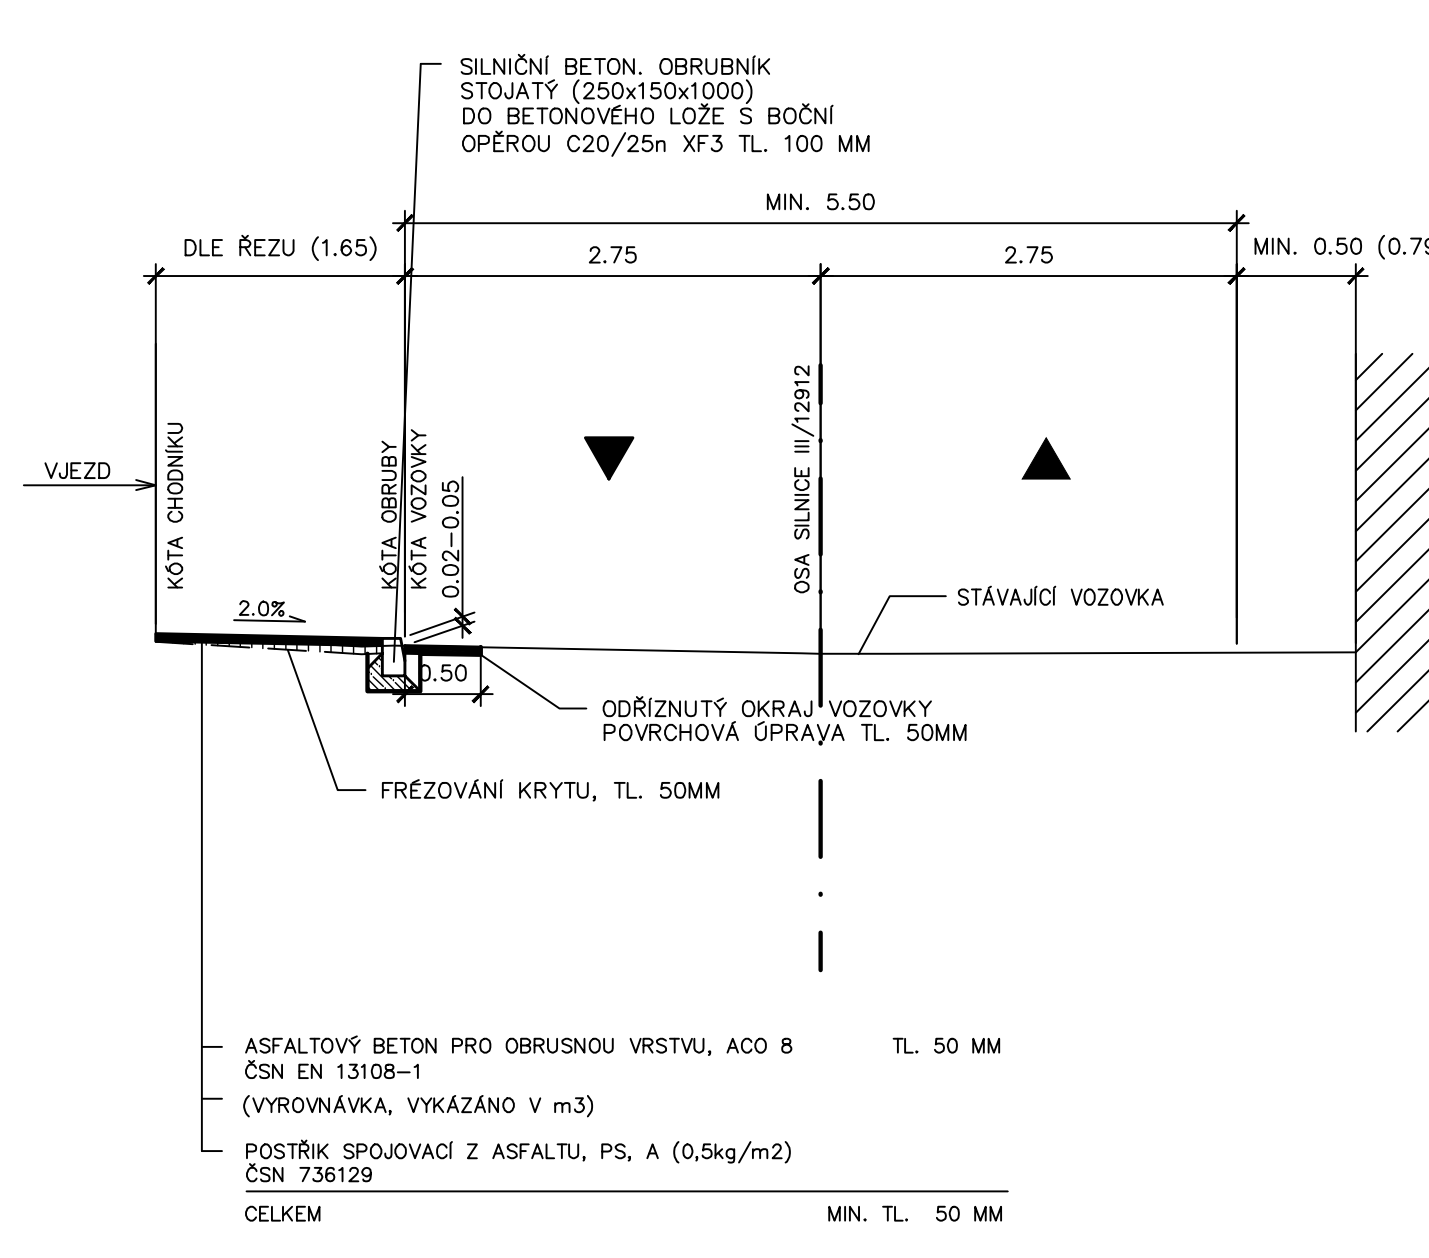

TER. ÚPRAVY	SO 101		
LAVIČKA	CHODNÍK	JÍZDNÍ PRUH	JÍZDNÍ PRUH

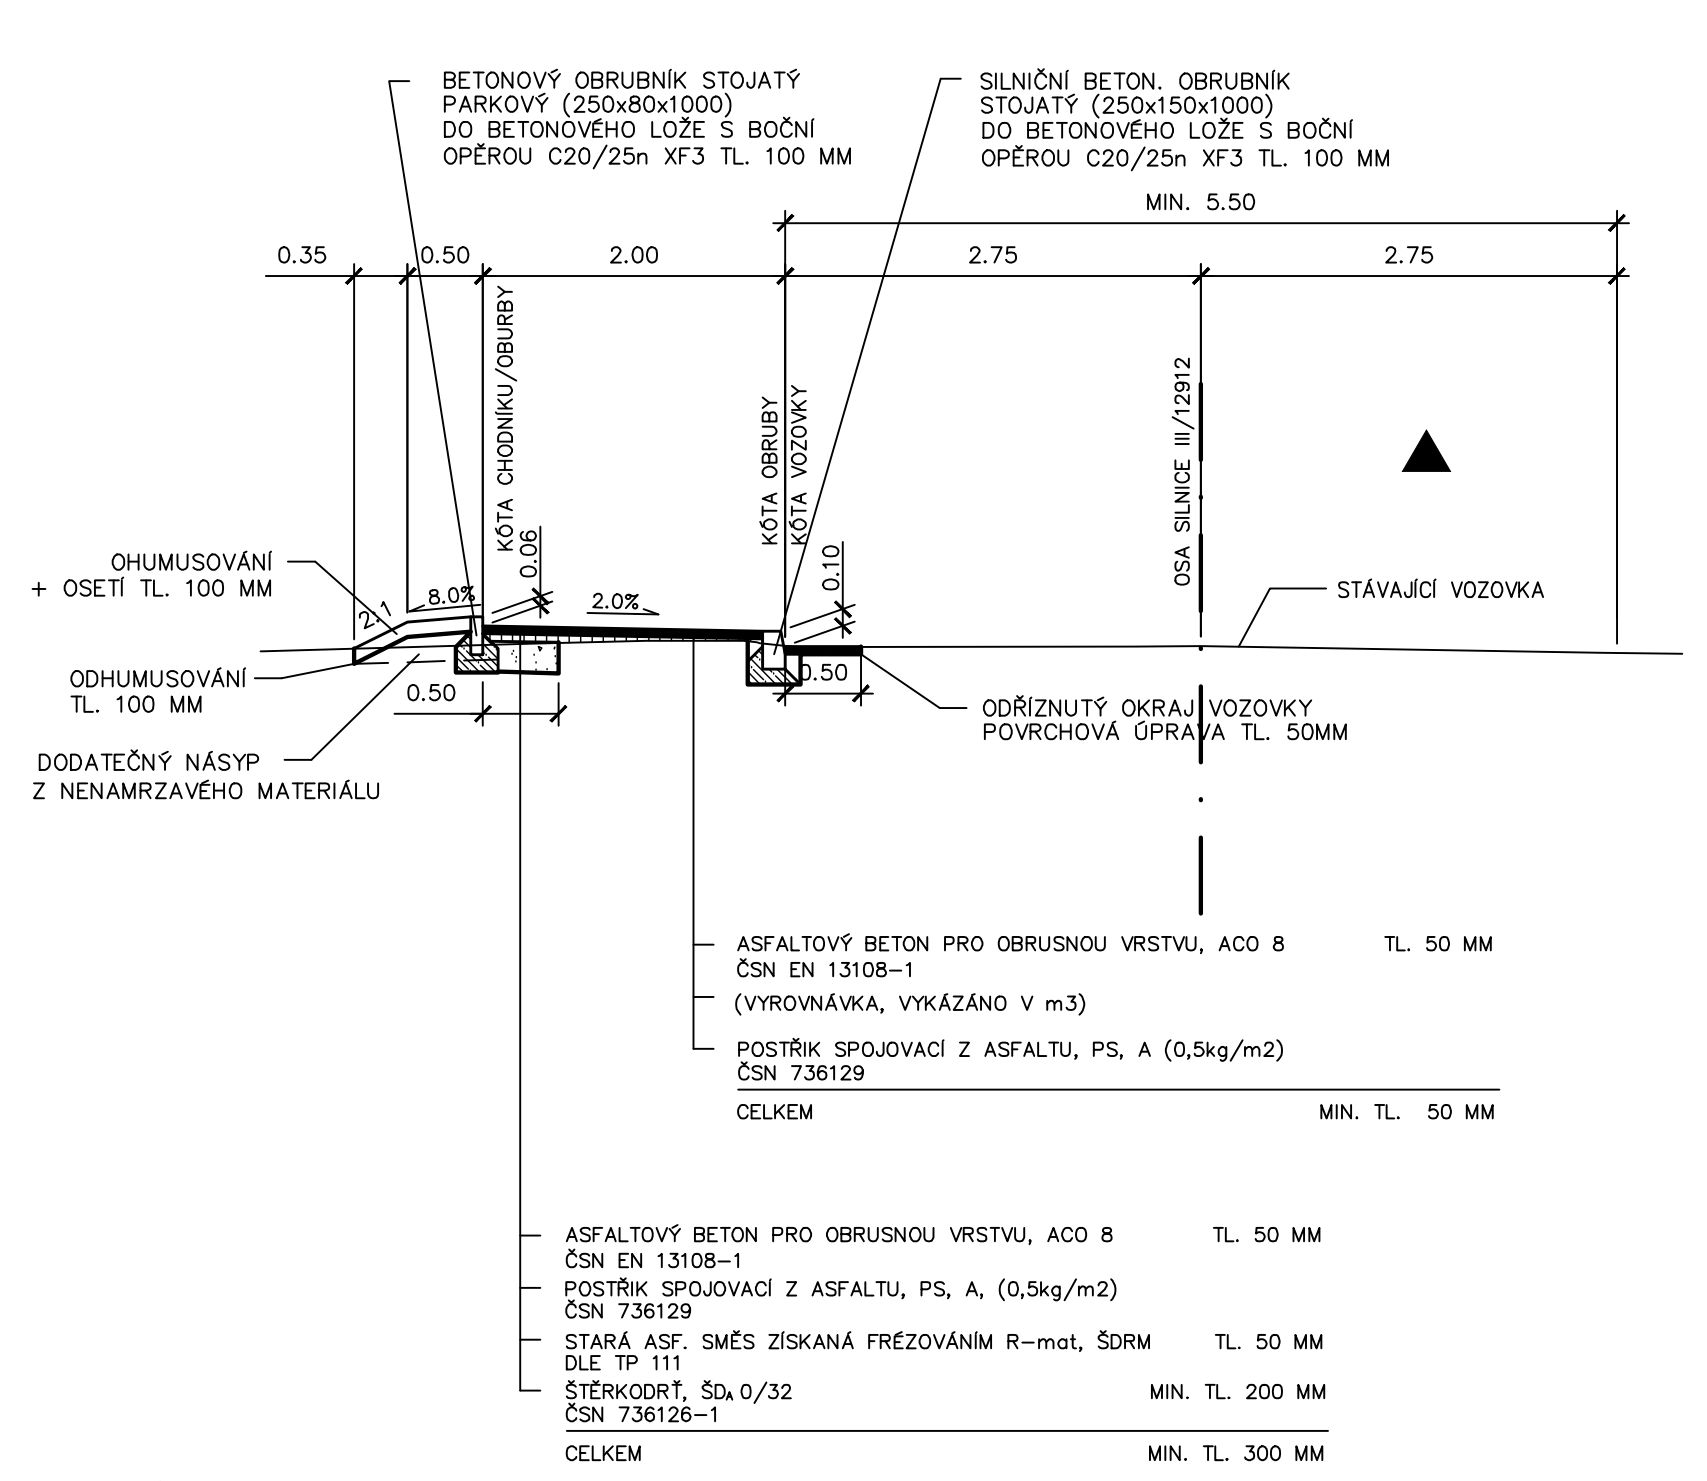

Změna	Číslo/rok	Vypracoval

Souřadnicový systém s-JTSK.
Výškový systém Bpv.

SO 101

HIP :		VP :		WAY project s. r. o. Jindřichův Hradec, Jarošovská 1126/II tel.: 384 321 494, 384 327 505 email: wayproject@wayproject.cz	
Projektant : Ing. Michal Šedivý		Kontroloval : Josef Šedivý		Zodp. projektant : Ing. Lubomír Hlom	
Stavebník : Obec Svěpravice				Č. zakázky :	747
Obec : Svěpravice				Datum :	01/2014
Stavba : Chodník podél místní komunikace Svěpravice				Formát :	5 A4
				Měřítko :	1:50
				Stupeň :	DOS, PDPS
Příloha :				Číslo arch. :	Číslo přílohy :
Vzorové příčné řezy				36/13	C 3