


# PODÉLNÝ PROFIL – KANALIZAČNÍ PŘÍPOJKA

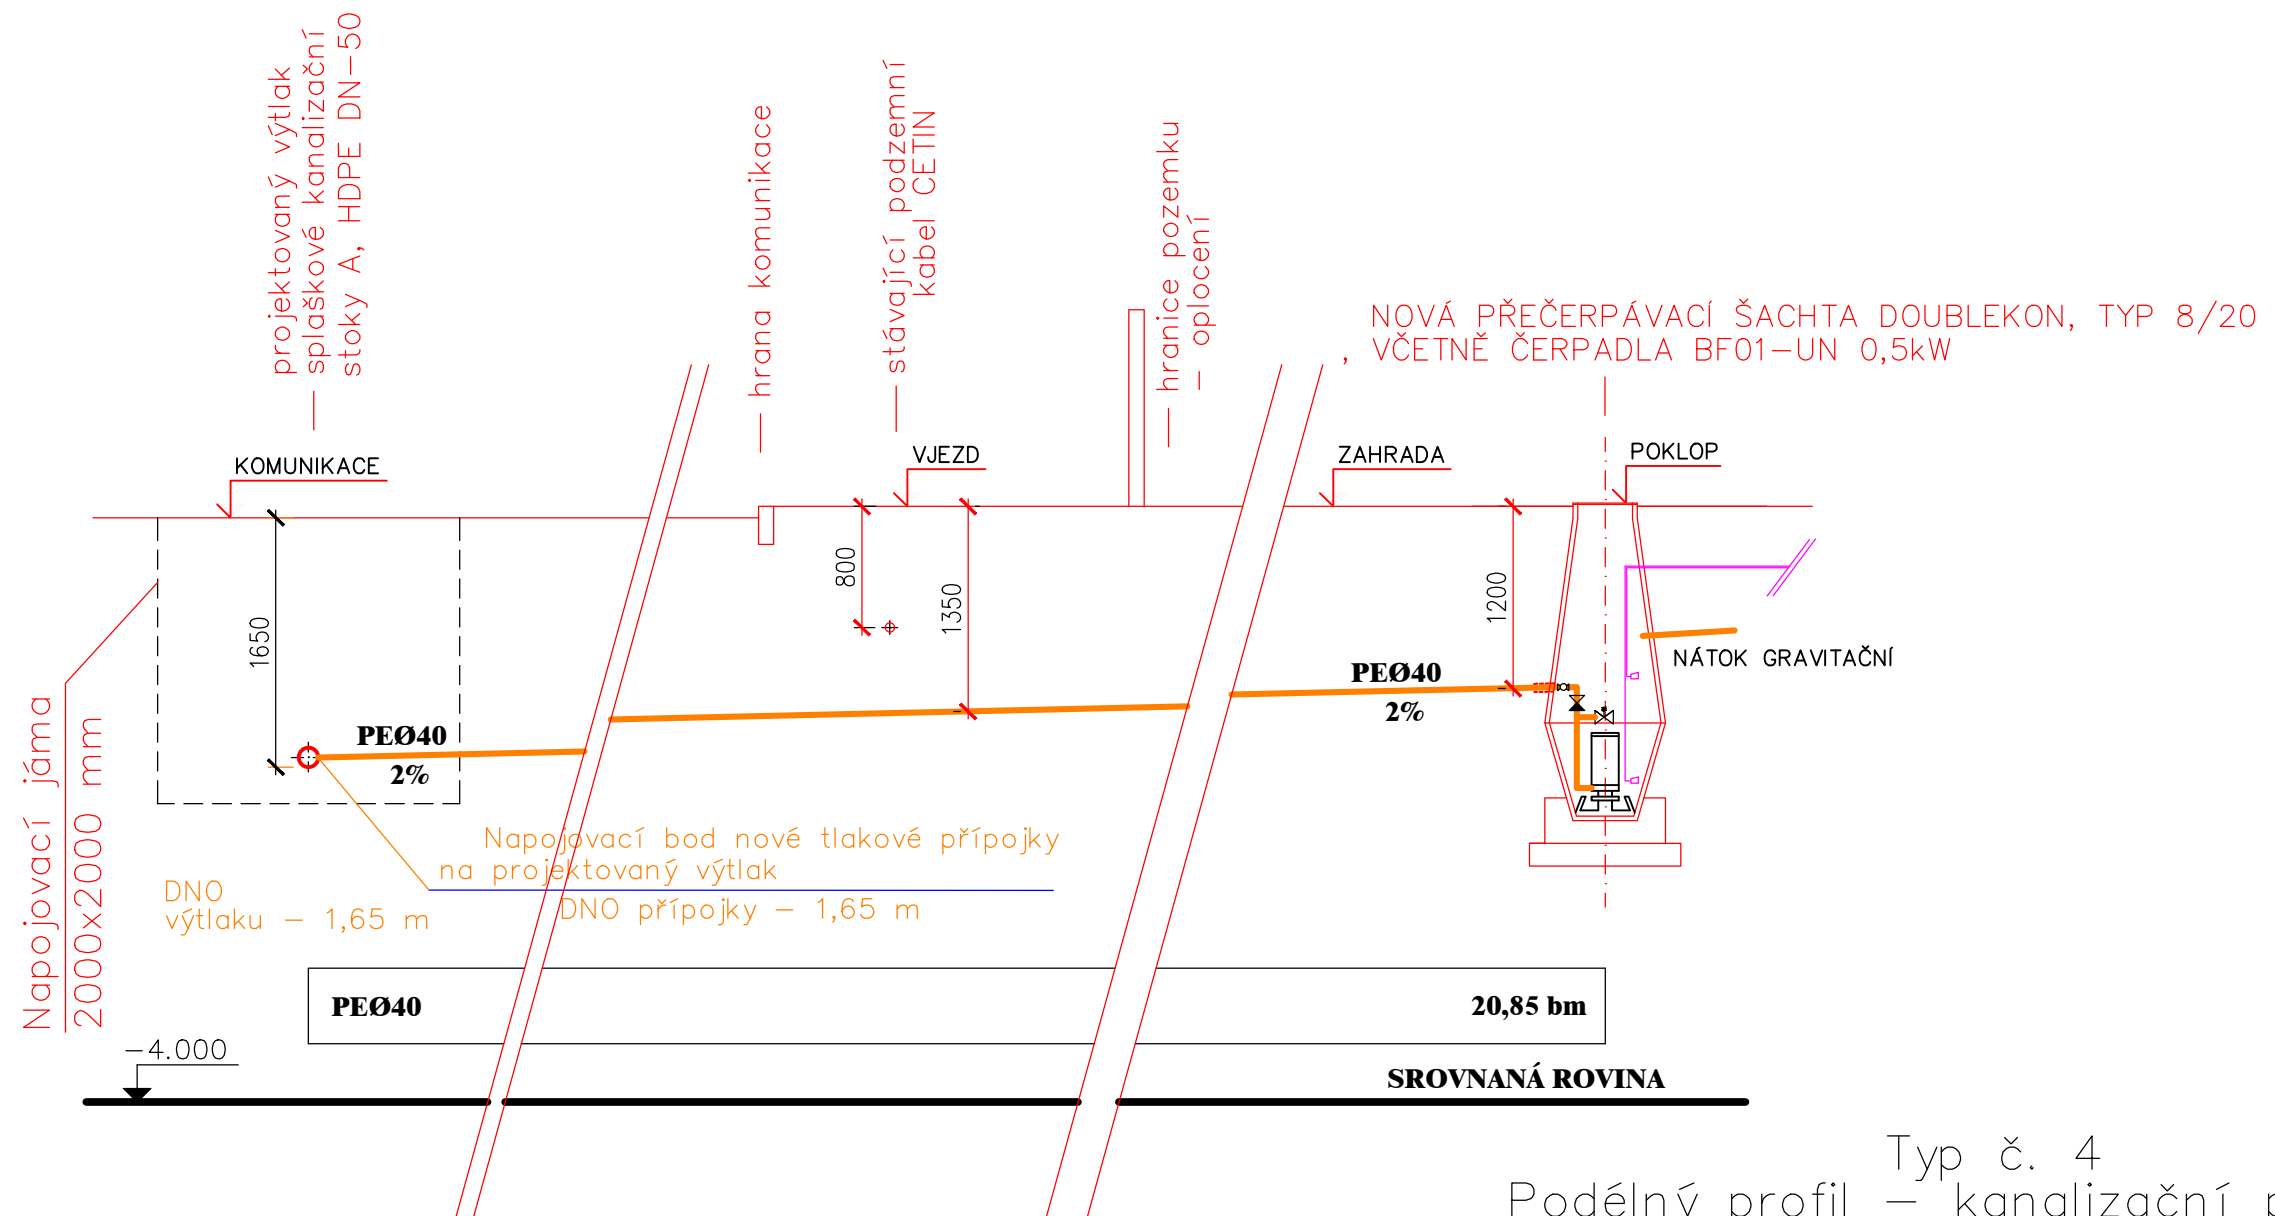

Typ č. 4  
Podélný profil – kanalizační přípojka  
Technika prostředí staveb  
Projekt pro územní souhlas

pozn. ZÁKRESY STÁVAJÍCÍCH PODZEMNÍCH SÍTÍ NESLOUŽÍ JAKO VYTYČOVACÍ VÝKRES STAVBY. PŘED ZAHÁJENÍM STAVBY-ZEMNÍCH PRACÍ ZAJISTÍ INVESTITOR JEJICH VYTYČENÍ A OZNAČENÍ DLE PLATNÝCH PŘEDPISŮ.

pozn. VÝKOP HLUBŠÍ NEŽ 1200 mm BUDE OPATŘEN PAŽENÍM.

## LEGENDA:

— NOVÁ TLAKOVÁ KANALIZAČNÍ PŘÍPOJKA PEØ40

		Projekční kancelář IMK Kladno, s.r.o. Ke Stadionu 2347, Kladno	IČO 247 83 005 DIČ CZ 247 83 005 tel./fax. 312/261 365 imk.kladno@seznam.cz
		Akce Kanalizační přípojky a tlaková kanalizace Velké Přítočno-řadovka RD Velké Přítočno	
Datum 03/17	Zak. č. 4/17/015	Investor Obec Velké Přítočno Vítězná, čp. 16 Velké Přítočno, 273 51	
Měřítko 1:50	Č. výkr. <b>4 D</b>		

Projektová dokumentace slouží pouze k územnímu nebo stavebnímu řízení, nejde o projekt prováděcí a neslouží k realizaci stavby. Statické kce. a detaily musí být vyřešeny v dalším stupni PD. Využití této dokumentace nebo její části se řídí autorským dozorem.