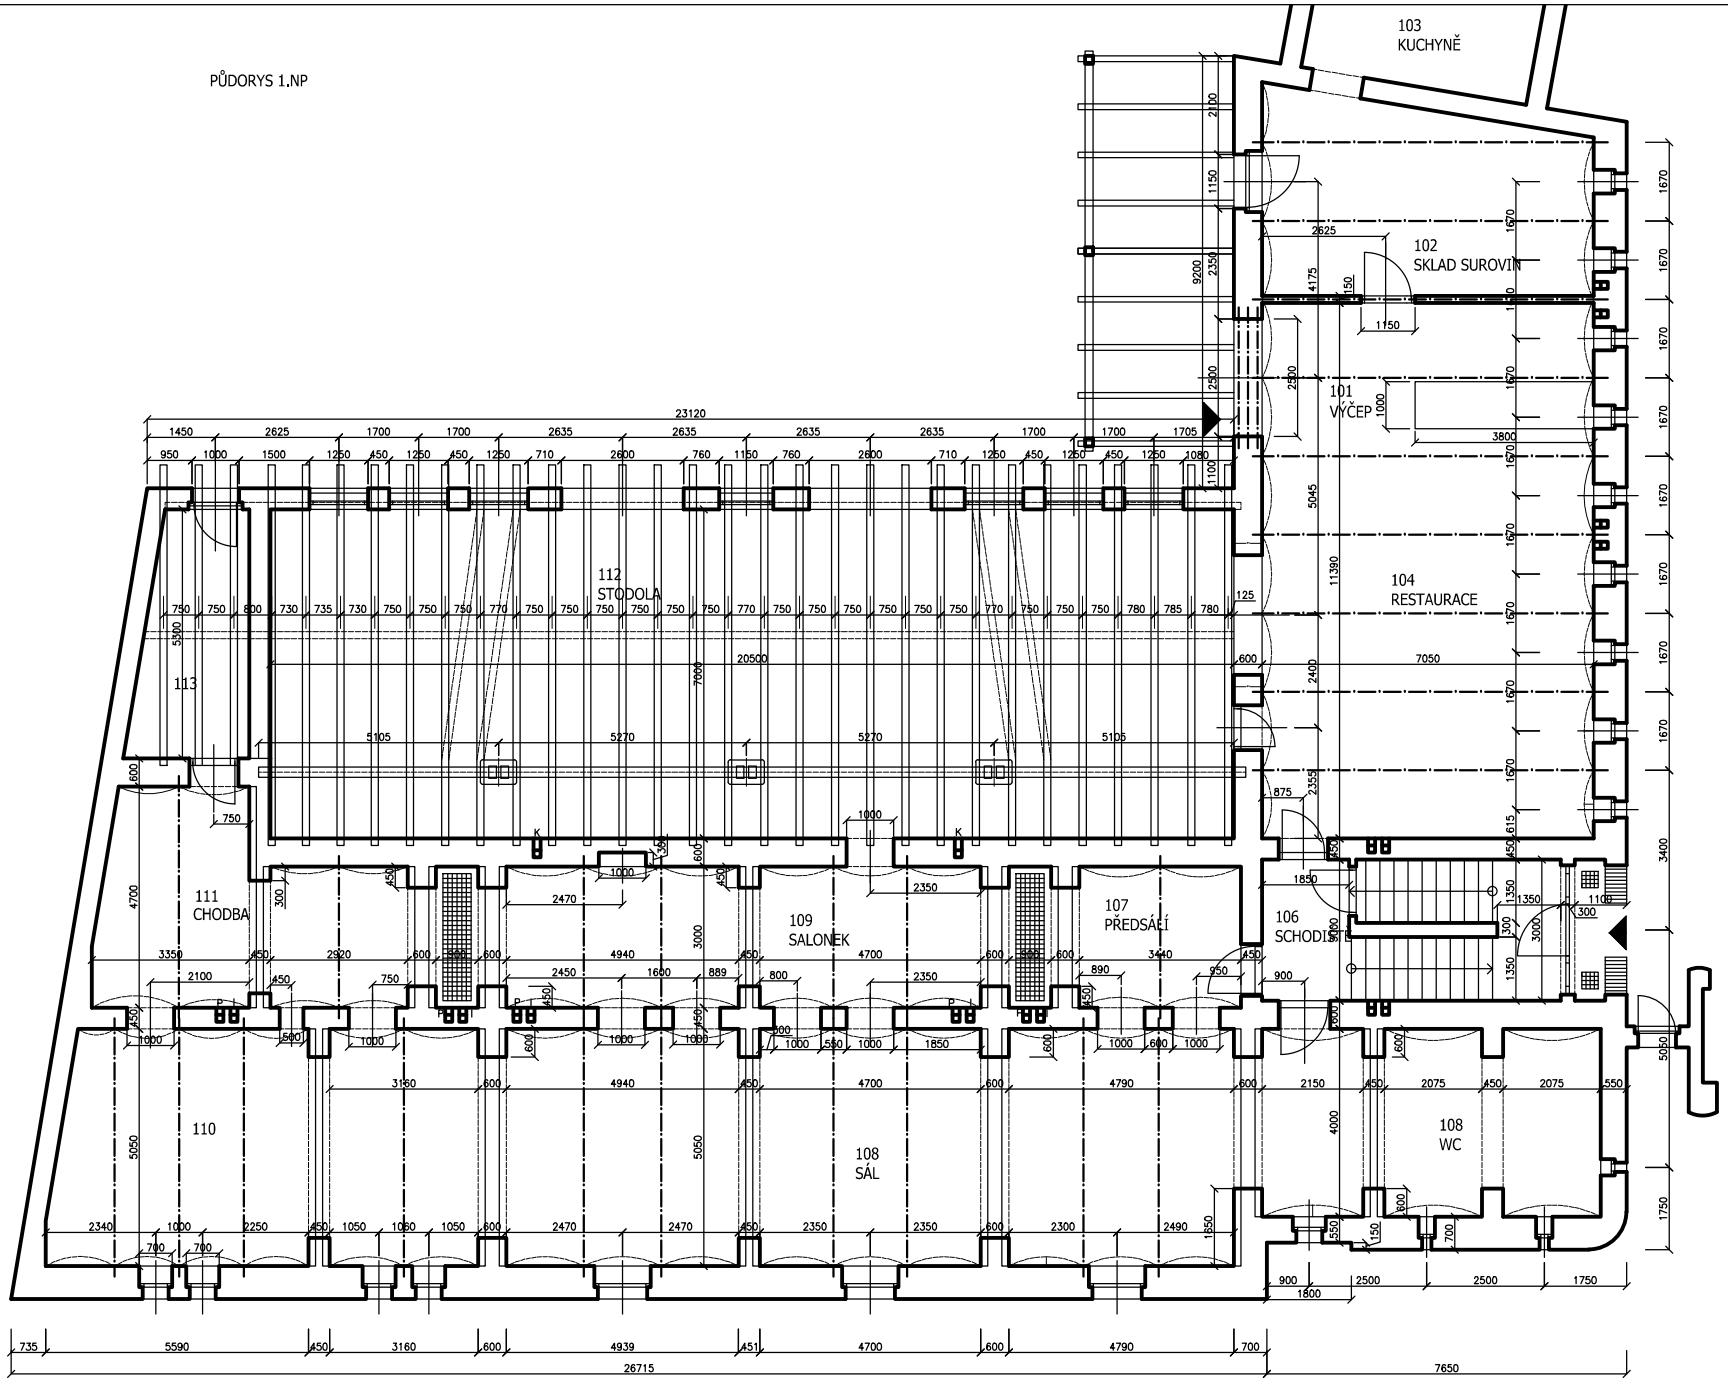
PŮDORYS 1.NP


103
KUCHYNĚ
102
SKLAD SUROVIN
101
VÝČEP
104
RESTAURACE
112
STODOLA
113
111
CHODBA
109
SALONEK
107
PŘEDSÁLÍ
106
SCHODIŠTĚ
110
108
SÁL
108
WC
23120
26715
7650