


# POHLED NA ZEĎ - STÁVAJÍCÍ STAV

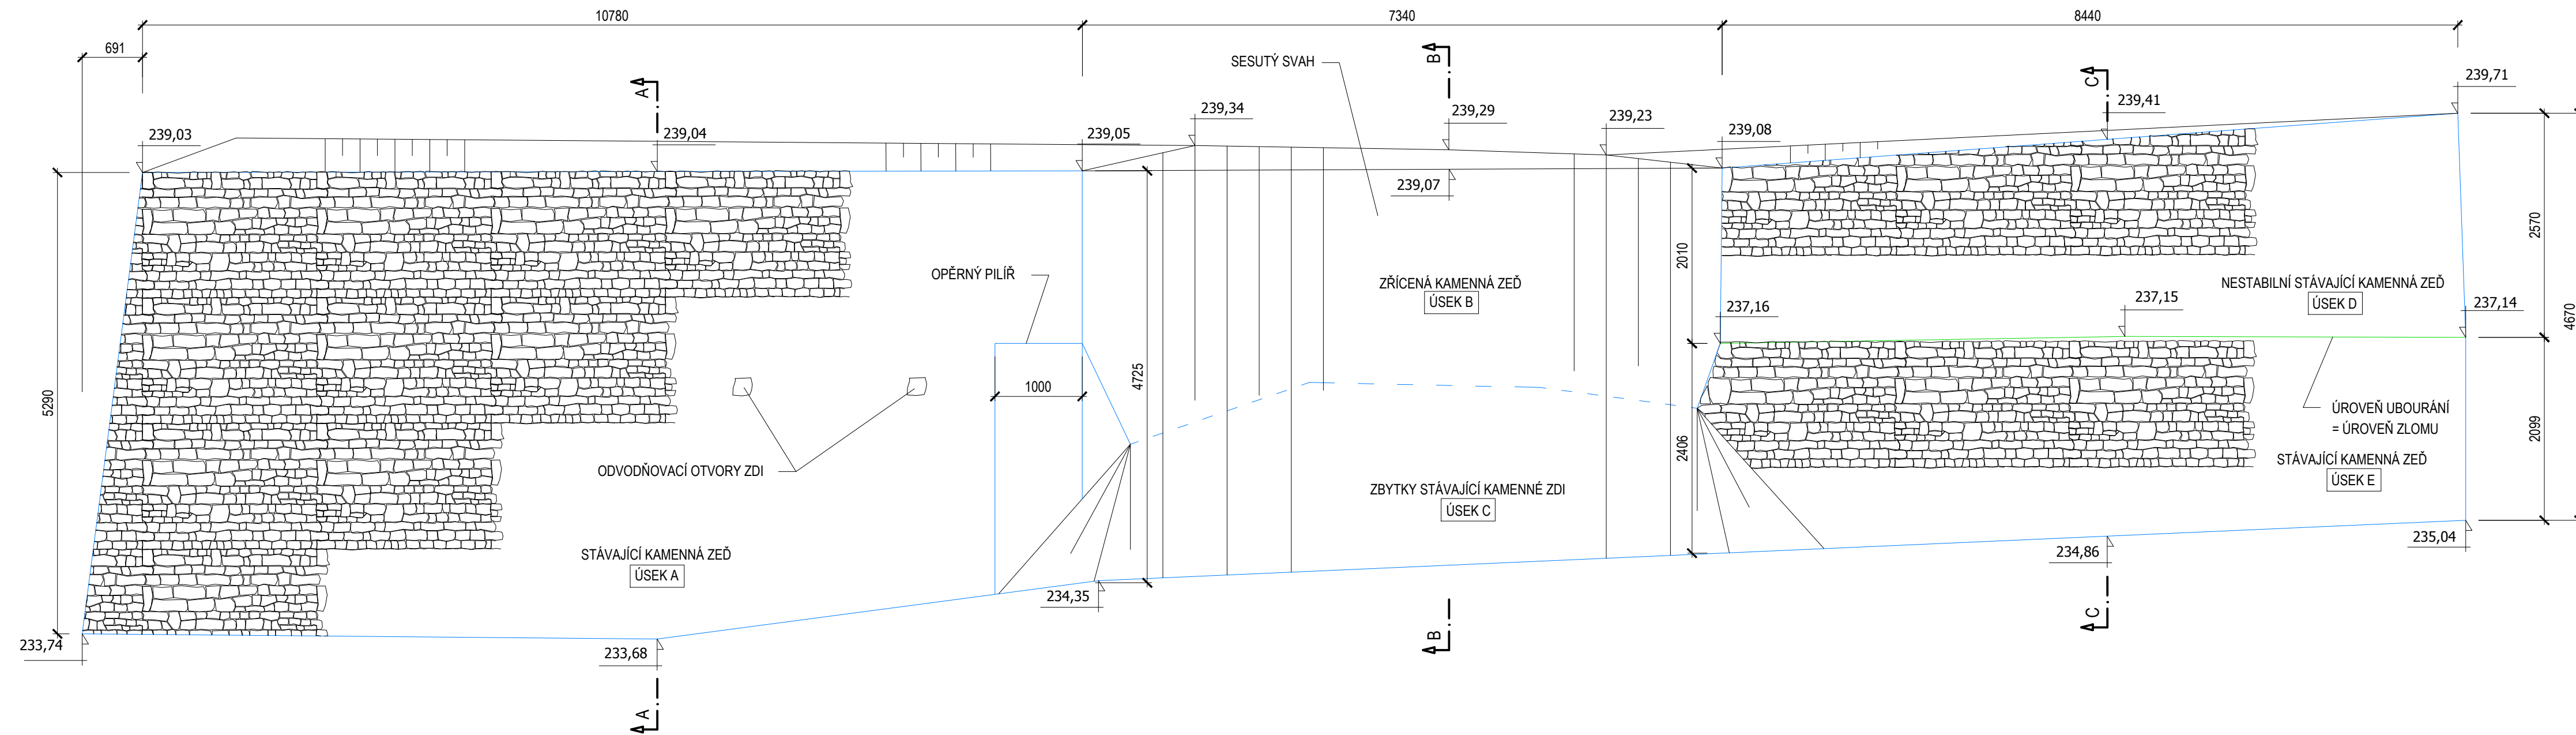

SR 230,00

## Poznámka:

Výškový systém: B.p.v.  
Souřadnicový systém: S-JTSK

|   |                |                   |   |                |
|---|----------------|-------------------|---|----------------|
| Objednatel:<br>Obec Žleby, Zámecké náměstí 67, 285 61 Žleby |                |                   | MILOSLAV BARTA - MOSTY A DOPRAVNÍ STAVBY  |                |
| Odpovědný projektant:<br>Ing. Miroslav Bárta                |                |                   | <br>Vypracoval, kreslil:<br>ProgeCAD 2014<br><small>HORKÝ 73, 286 01 ČÁSLAV IČ: 641 75 251</small> |                |
| Kraj:<br>Středočeský  | Obec:<br>Žleby | Katastr:<br>Žleby | Datum:<br>únor 2016   | Účel:<br>DSP   |
| Stavba:<br>Oprava opěrné zdi ve Žlebech                     |                |                   | Měřítko:<br>1 : 50  | Formát:<br>4A4 |
| Název výkresu:<br>POHLED - STÁVAJÍCÍ STAV                   |                |                   | Číslo výkresu:<br>C.3   |                |