


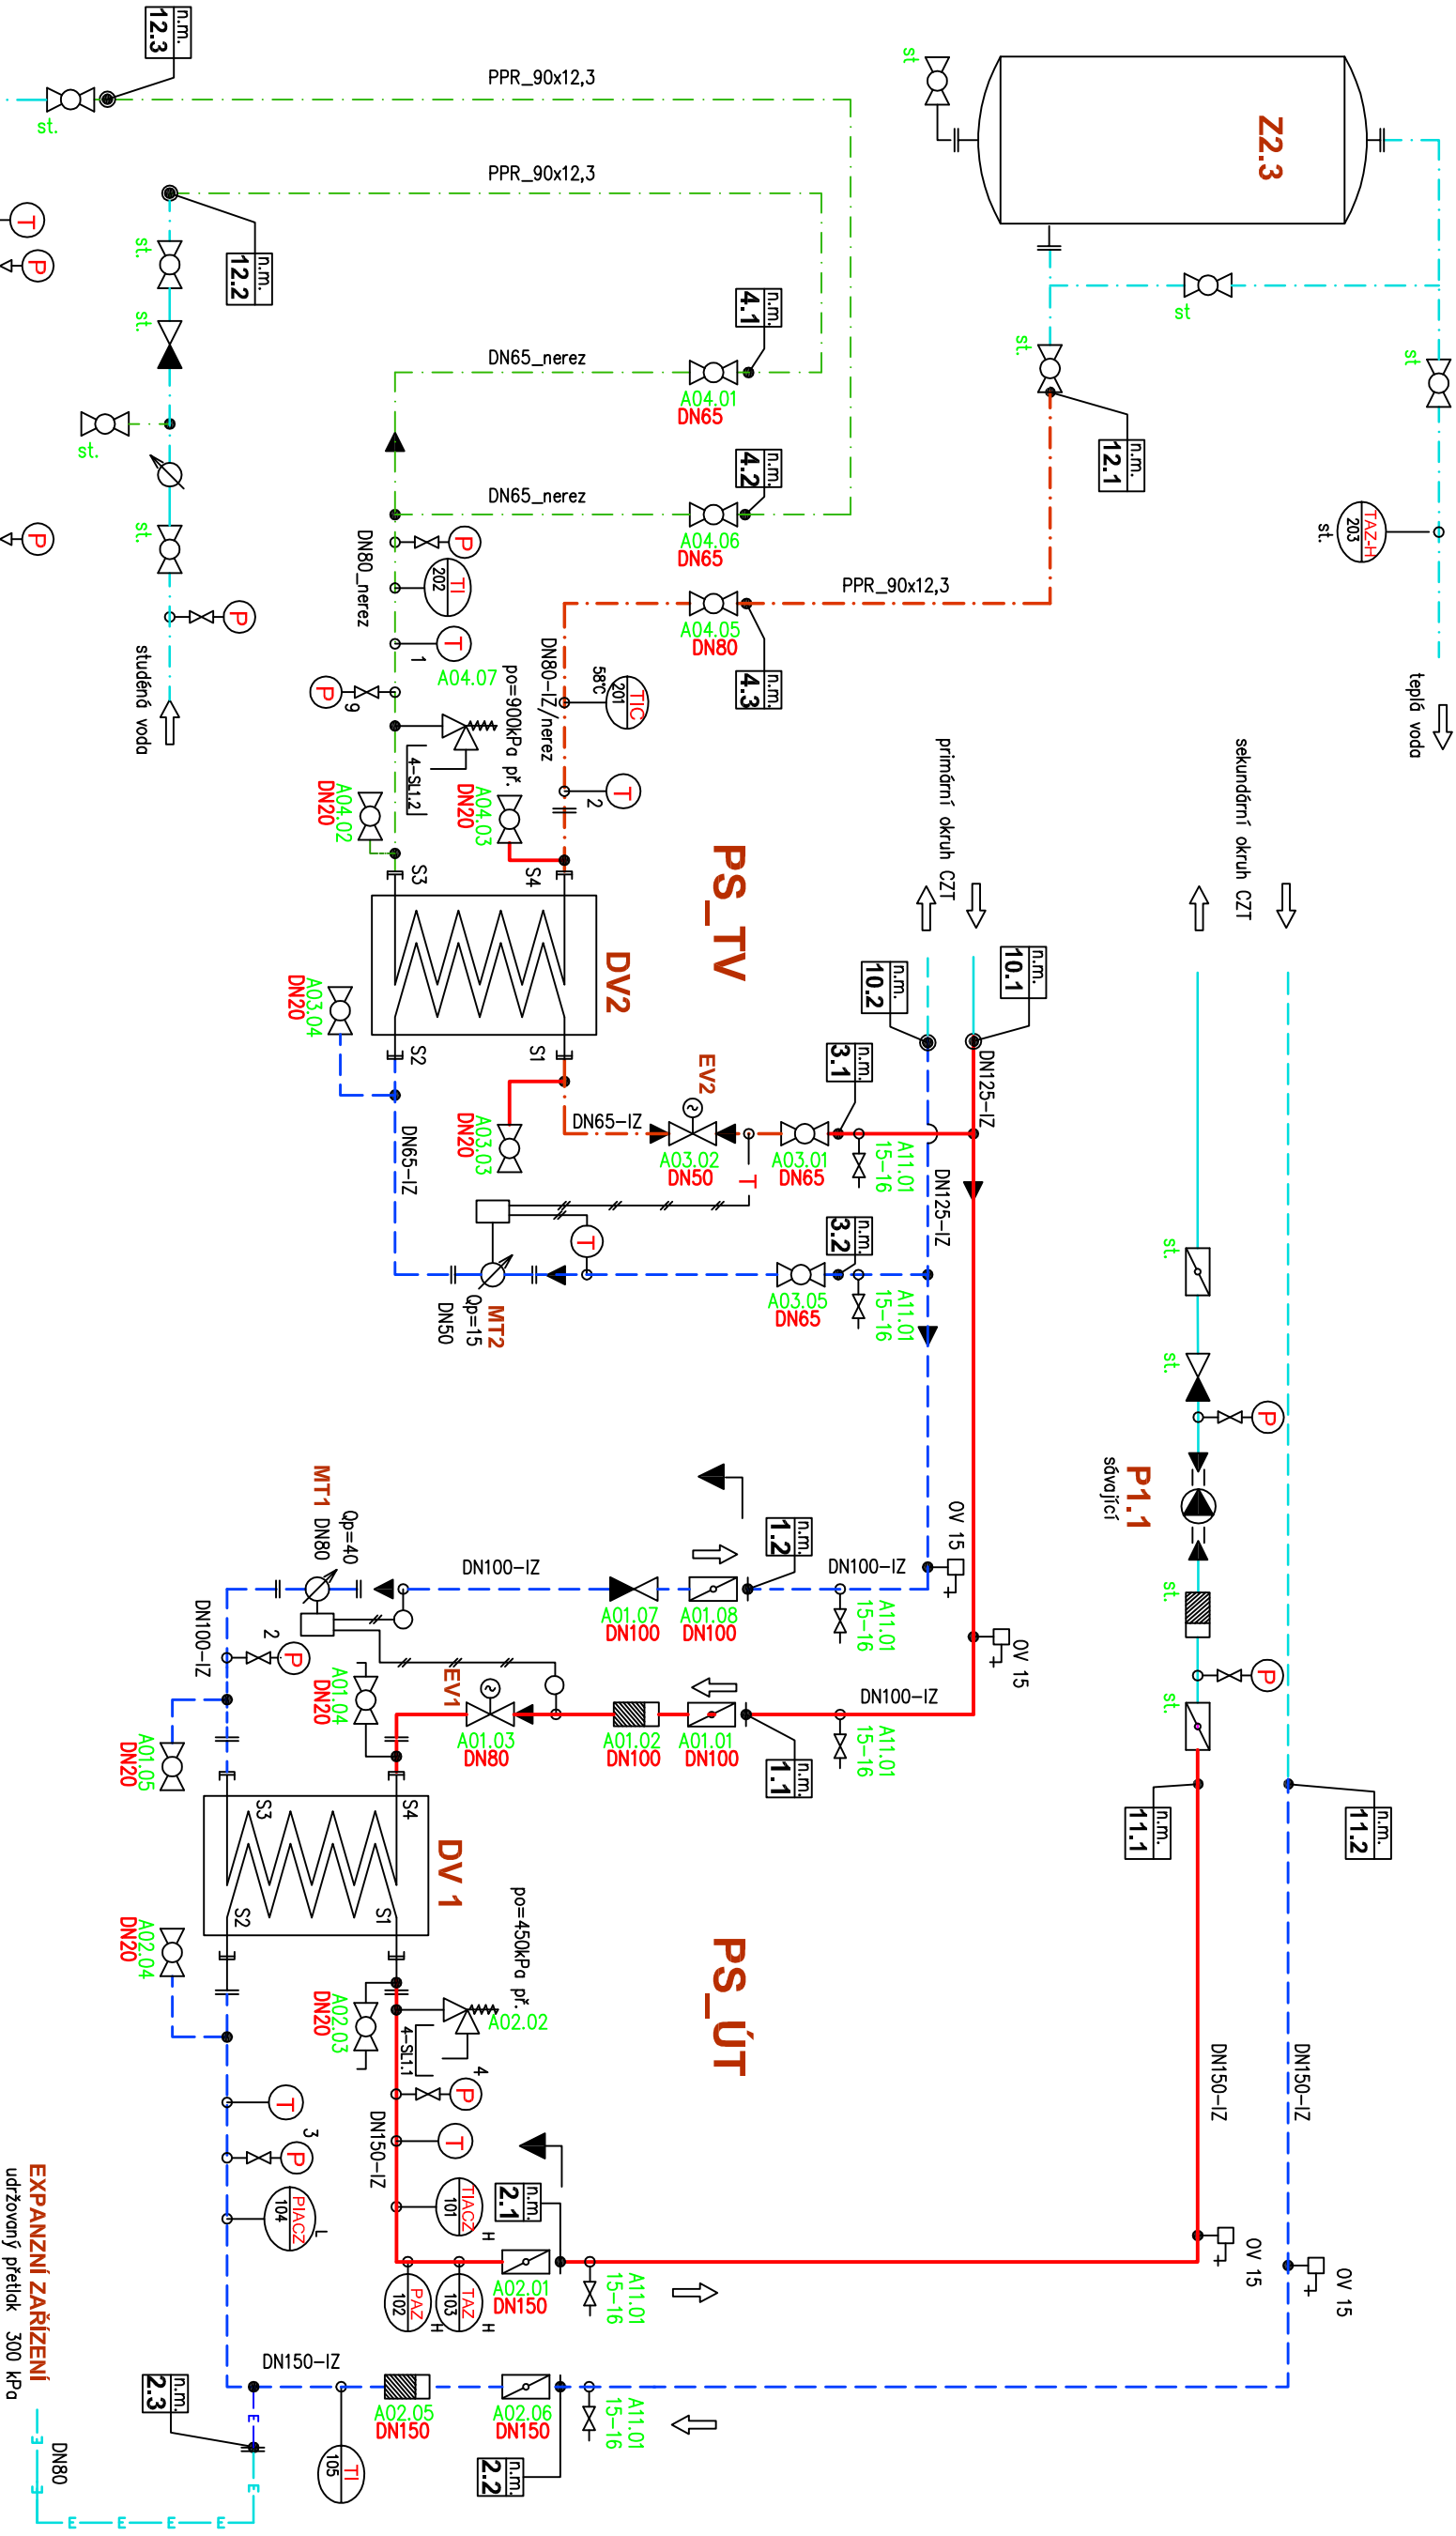

- stávající potrubní rozvody

projektované potrubní rozvody
- PS_ÚT – předávací stanice tepla pro vytápění – jmenovitý výkon 1900 kW (tp primár 80–130 °C) (sekundární okruh 85/50°C – ekvitermií regulace)

PS_TV – předávací stanice tepla pro ohřev TV – jmenovitý výkon 570 kW (tp primár 80–130°C)
- napojovací místa _předávací stanice tepla pro vytápění – PS ÚT

napojovací místa _předávací stanice tepla pro ohřev teplé vody – PS TV
- napojovací místa _předávací stanice tepla pro vytápění – PS ÚT

napojovací místa _napojení na stávající rozvody

				PROJEKTANT		VÝTIŠK ČÍSLO	
Kreslil	ing. Ivo ČECH						
Zodp. projektant	ing. Ivo ČECH						
INVESTOR	OPATHERM a.s.						
MÍSTO STAVBY	OPAVA		Unicont Inženýring s.r.o. Hradecká 4 , OPAVA 74601				
STAVBA	Modernizace centrálních výměnkových stanic a řídicího systému ,OPAVA - KATEŘINKY						
SO	SO-2243_ENERGO_EC 3 – modernizace výměnkové stanice D.1.4 – Technika prostředí staveb						
dlíř část	D.1.4.2 Vytápění – modernizace výměnkové stanice				ČÍS. ZAKÁZKY	12-02	
					MĚŘÍTKO	1:45	DATUM
NÁZEV VÝKRESU	Schéma				FORMÁT	A3	ČYKĚR
							D.1.4.2-2