


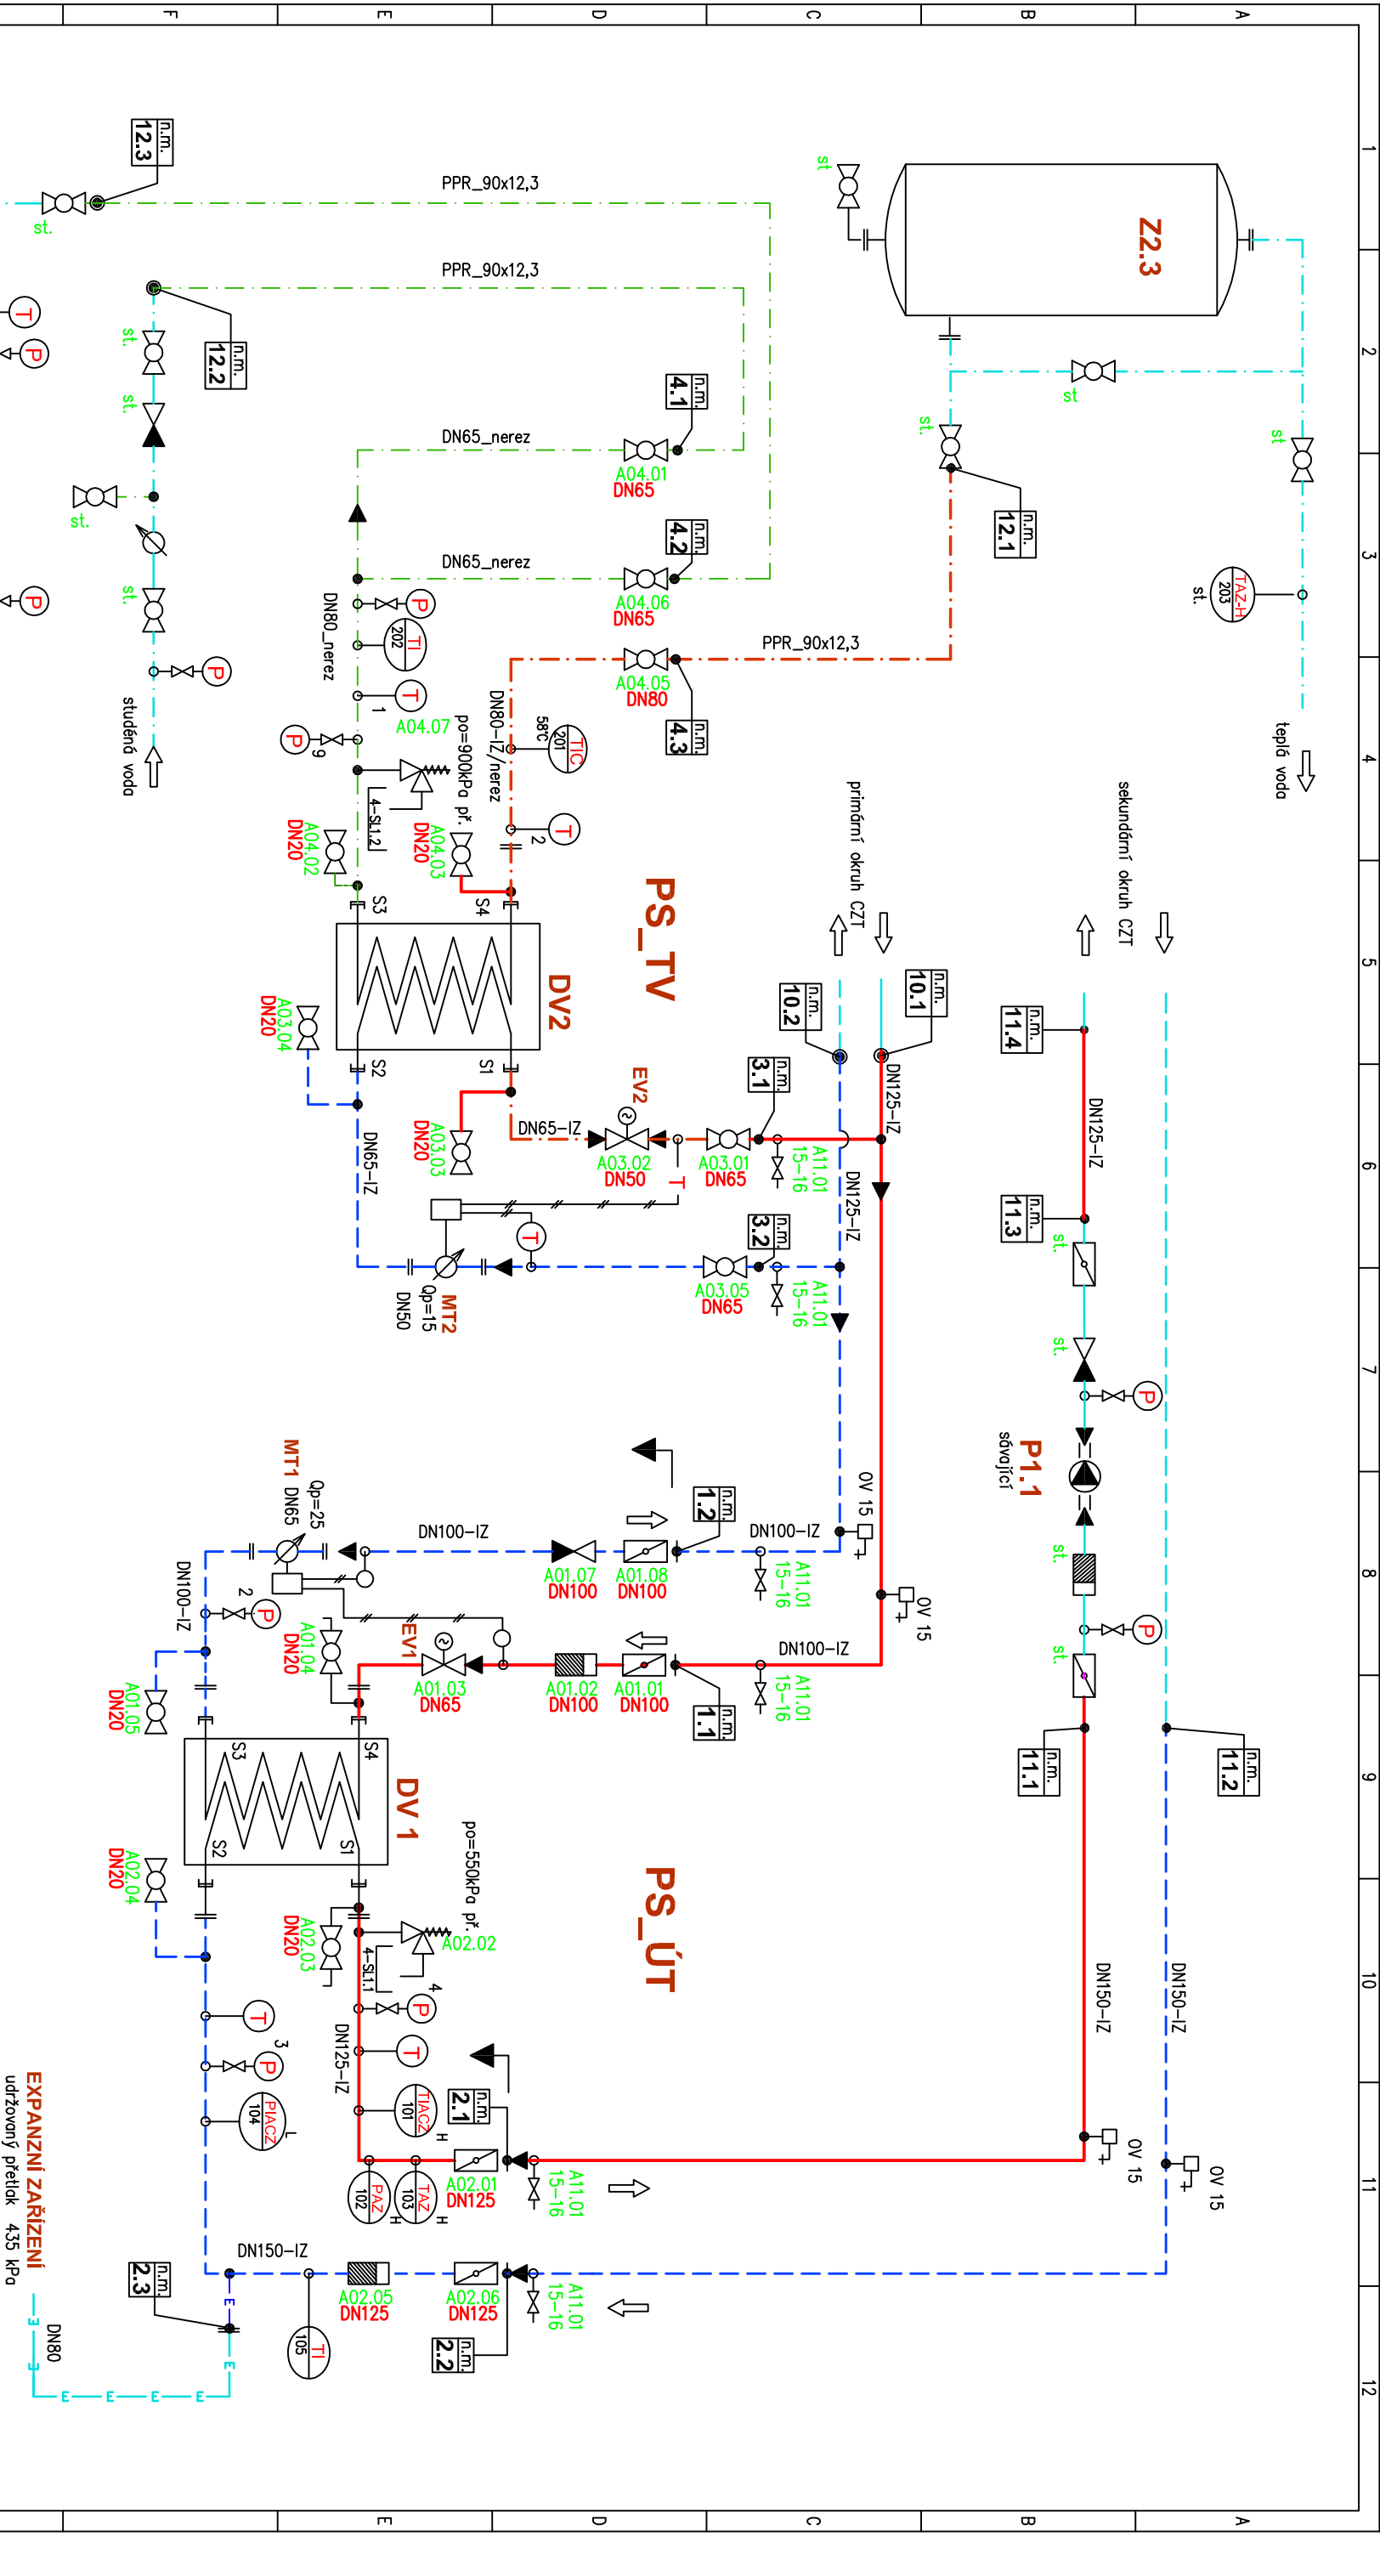

Kreslil		Ing.Ivo ČECH		PROJEKTANT		VÝTIŠK ČÍSLO	
Zodp.projektant		Ing.Ivo ČECH		Unicont Inženýring s.r.o. Hradecká 4 , OPAVA 74601			
INVESTOR		OPATHERM a.s.					
MÍSTO STAVBY		OPAVA					
STAVBA		Modernizace centrálních výměníkůvých stanic a řídicího systému ,OPAVA - KATERINKY				SUPEŇ PD zodpovci dokumentace	
SO		SO-2375/1_ENERGO_EC 7 – modernizace výměnkové stanice D.1.4 – Technika prostředí staveb				ČÍS.ZÁKAZNÍK 17-22/Z1	
díleč část		D.1.4.2 Vytápění – modernizace výměnkové stanice				MĚŘÍTKO 1:45 DATUM 10/2017	
NÁZEV VÝKRESU		Schéma				FORMÁT A3 ČÍSLO D.1.4.2-2	