



POHLED JIŽNÍ - SCHÉMA UMÍSTĚNÍ FV PANELŮ

TVAR LAMELY

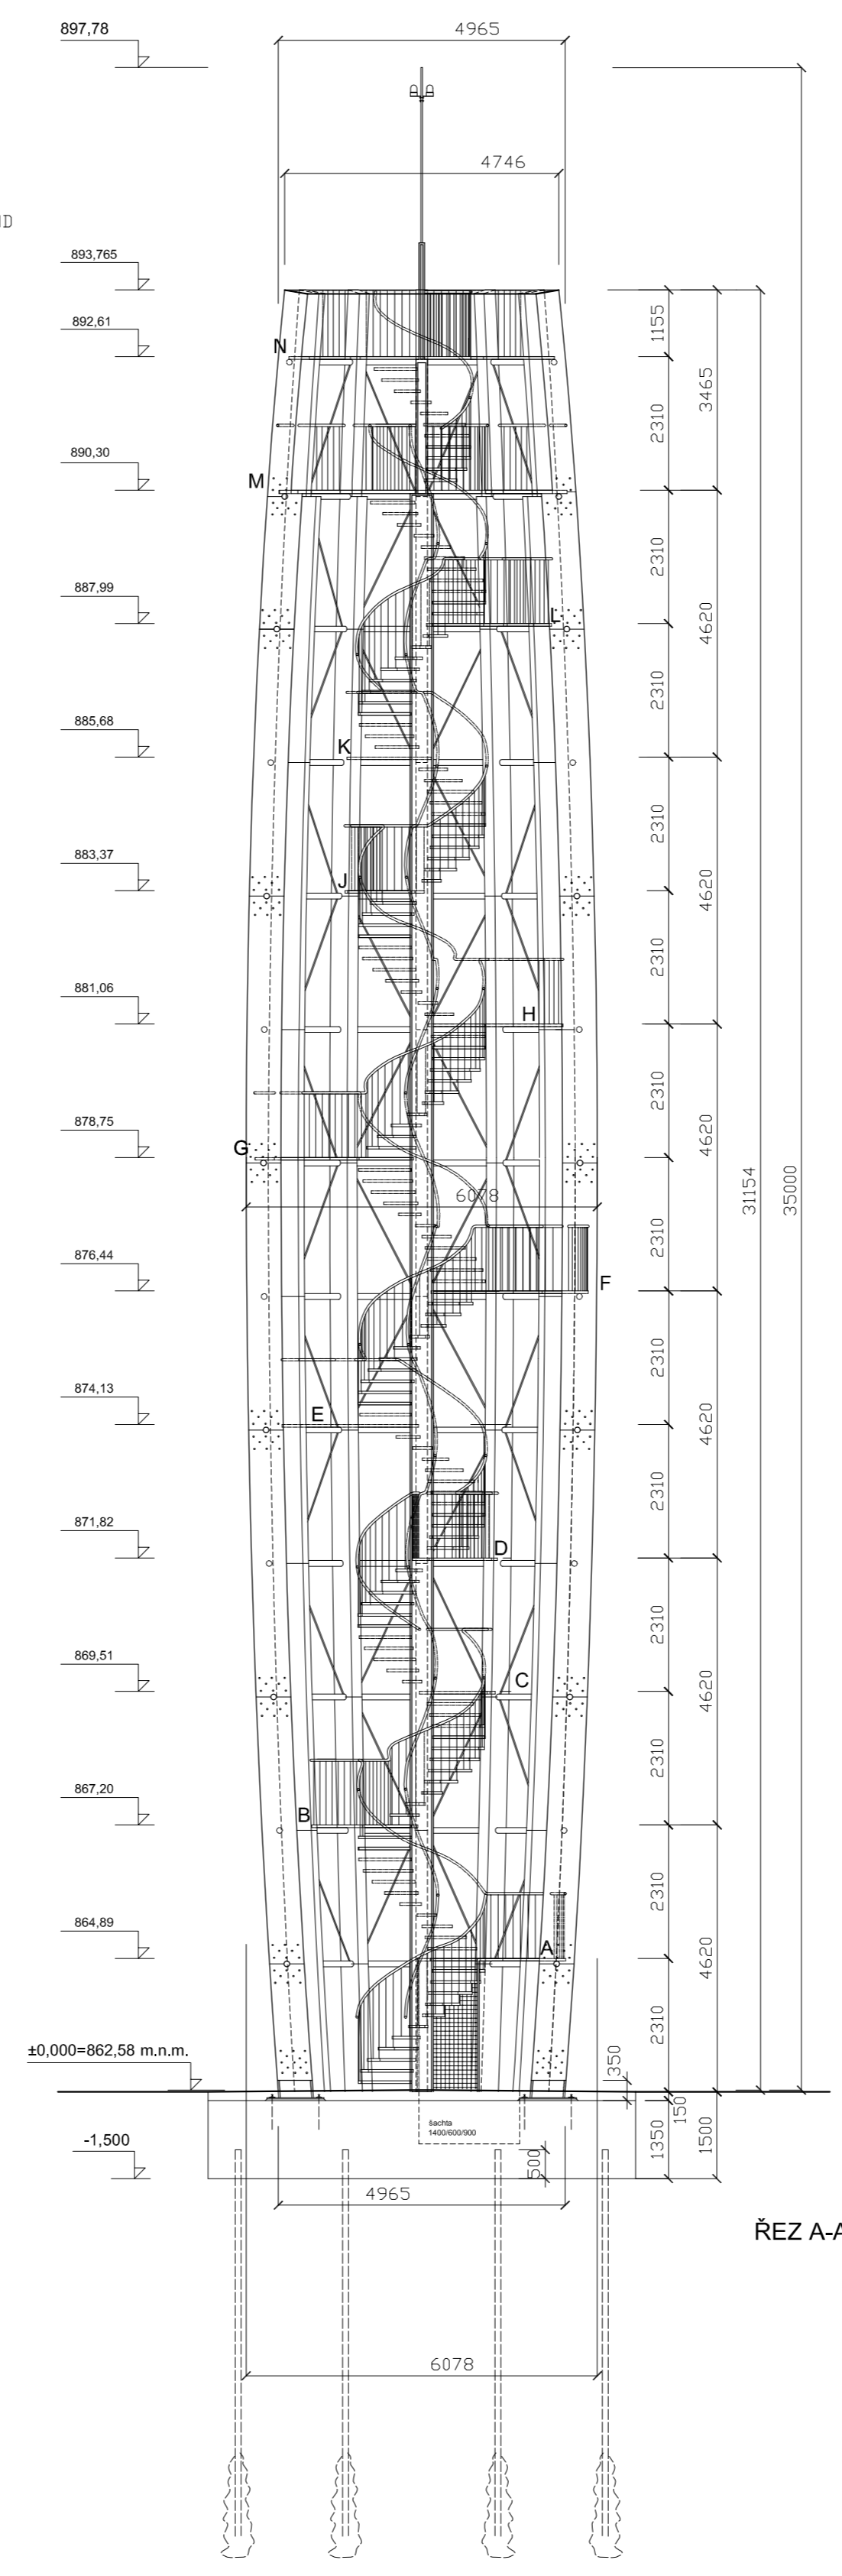

ŘEZ A-A'

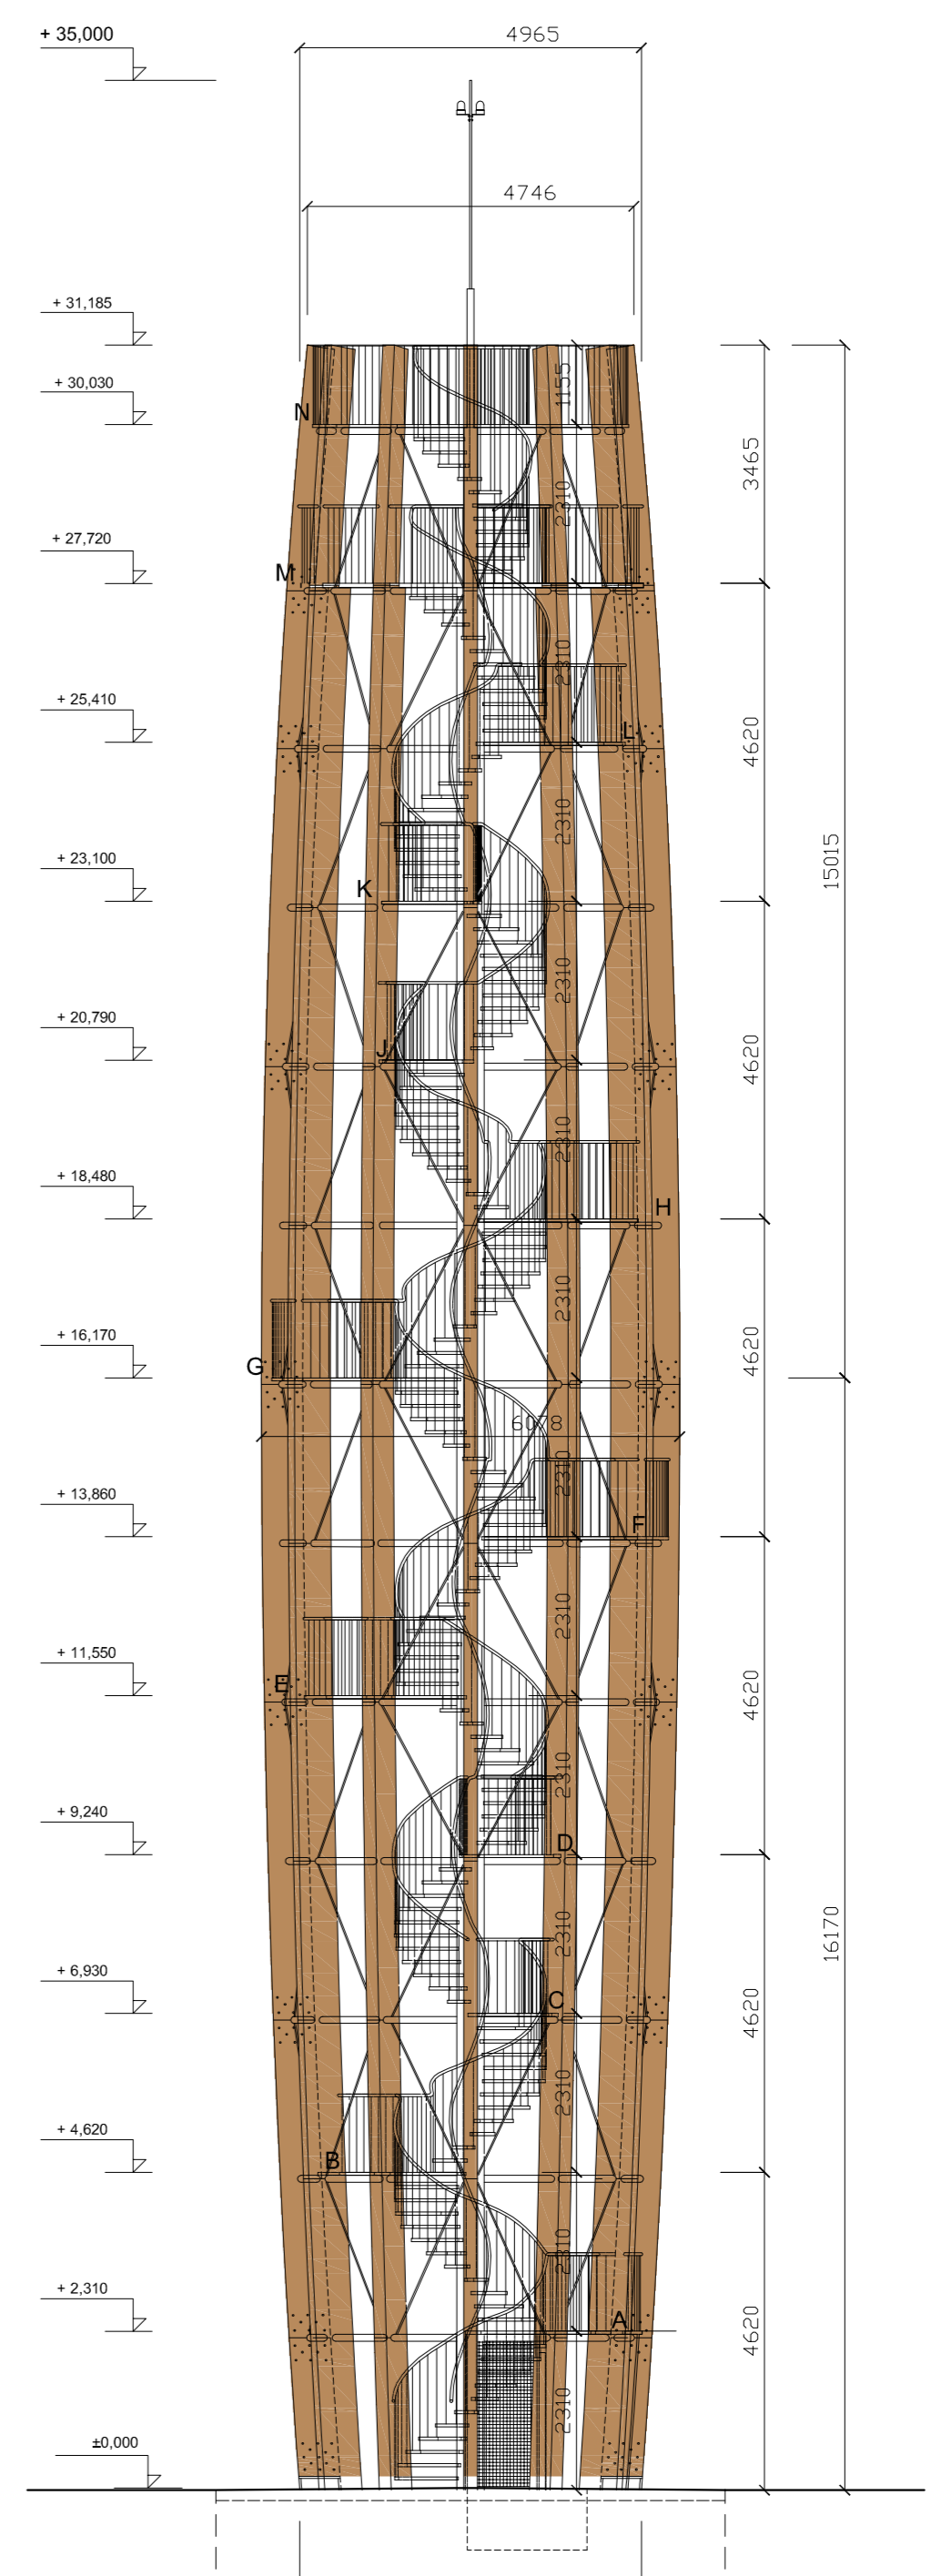

POHLED VÝCHODNÍ

ZODP. PROJEKTANT Ing. Ondřej BALÁŽEK	VYPRACOVAVŠÍ Ing. arch. MARTA BALÁŽKOVÁ Bc. DOMINIKA JABURKOVÁ	FORMÁT A4
INVESTOR: PŮCHOŠTÝNSKÝ MIKROREGION	MJ BYSTRČE POD HOSTYNĚM	DATA CERVENEC 2014
ROZHLEDNA KELČSKÝ JAVORNÍK k. ú. Rajnochovice, parc. č. 2129/4		ČÍSLO REVIZE 01
POHLEDY A ŘEZ		ČÍSLO KOPIE 1:100
		ČÍSLO VÝKRESU D.1.1.3