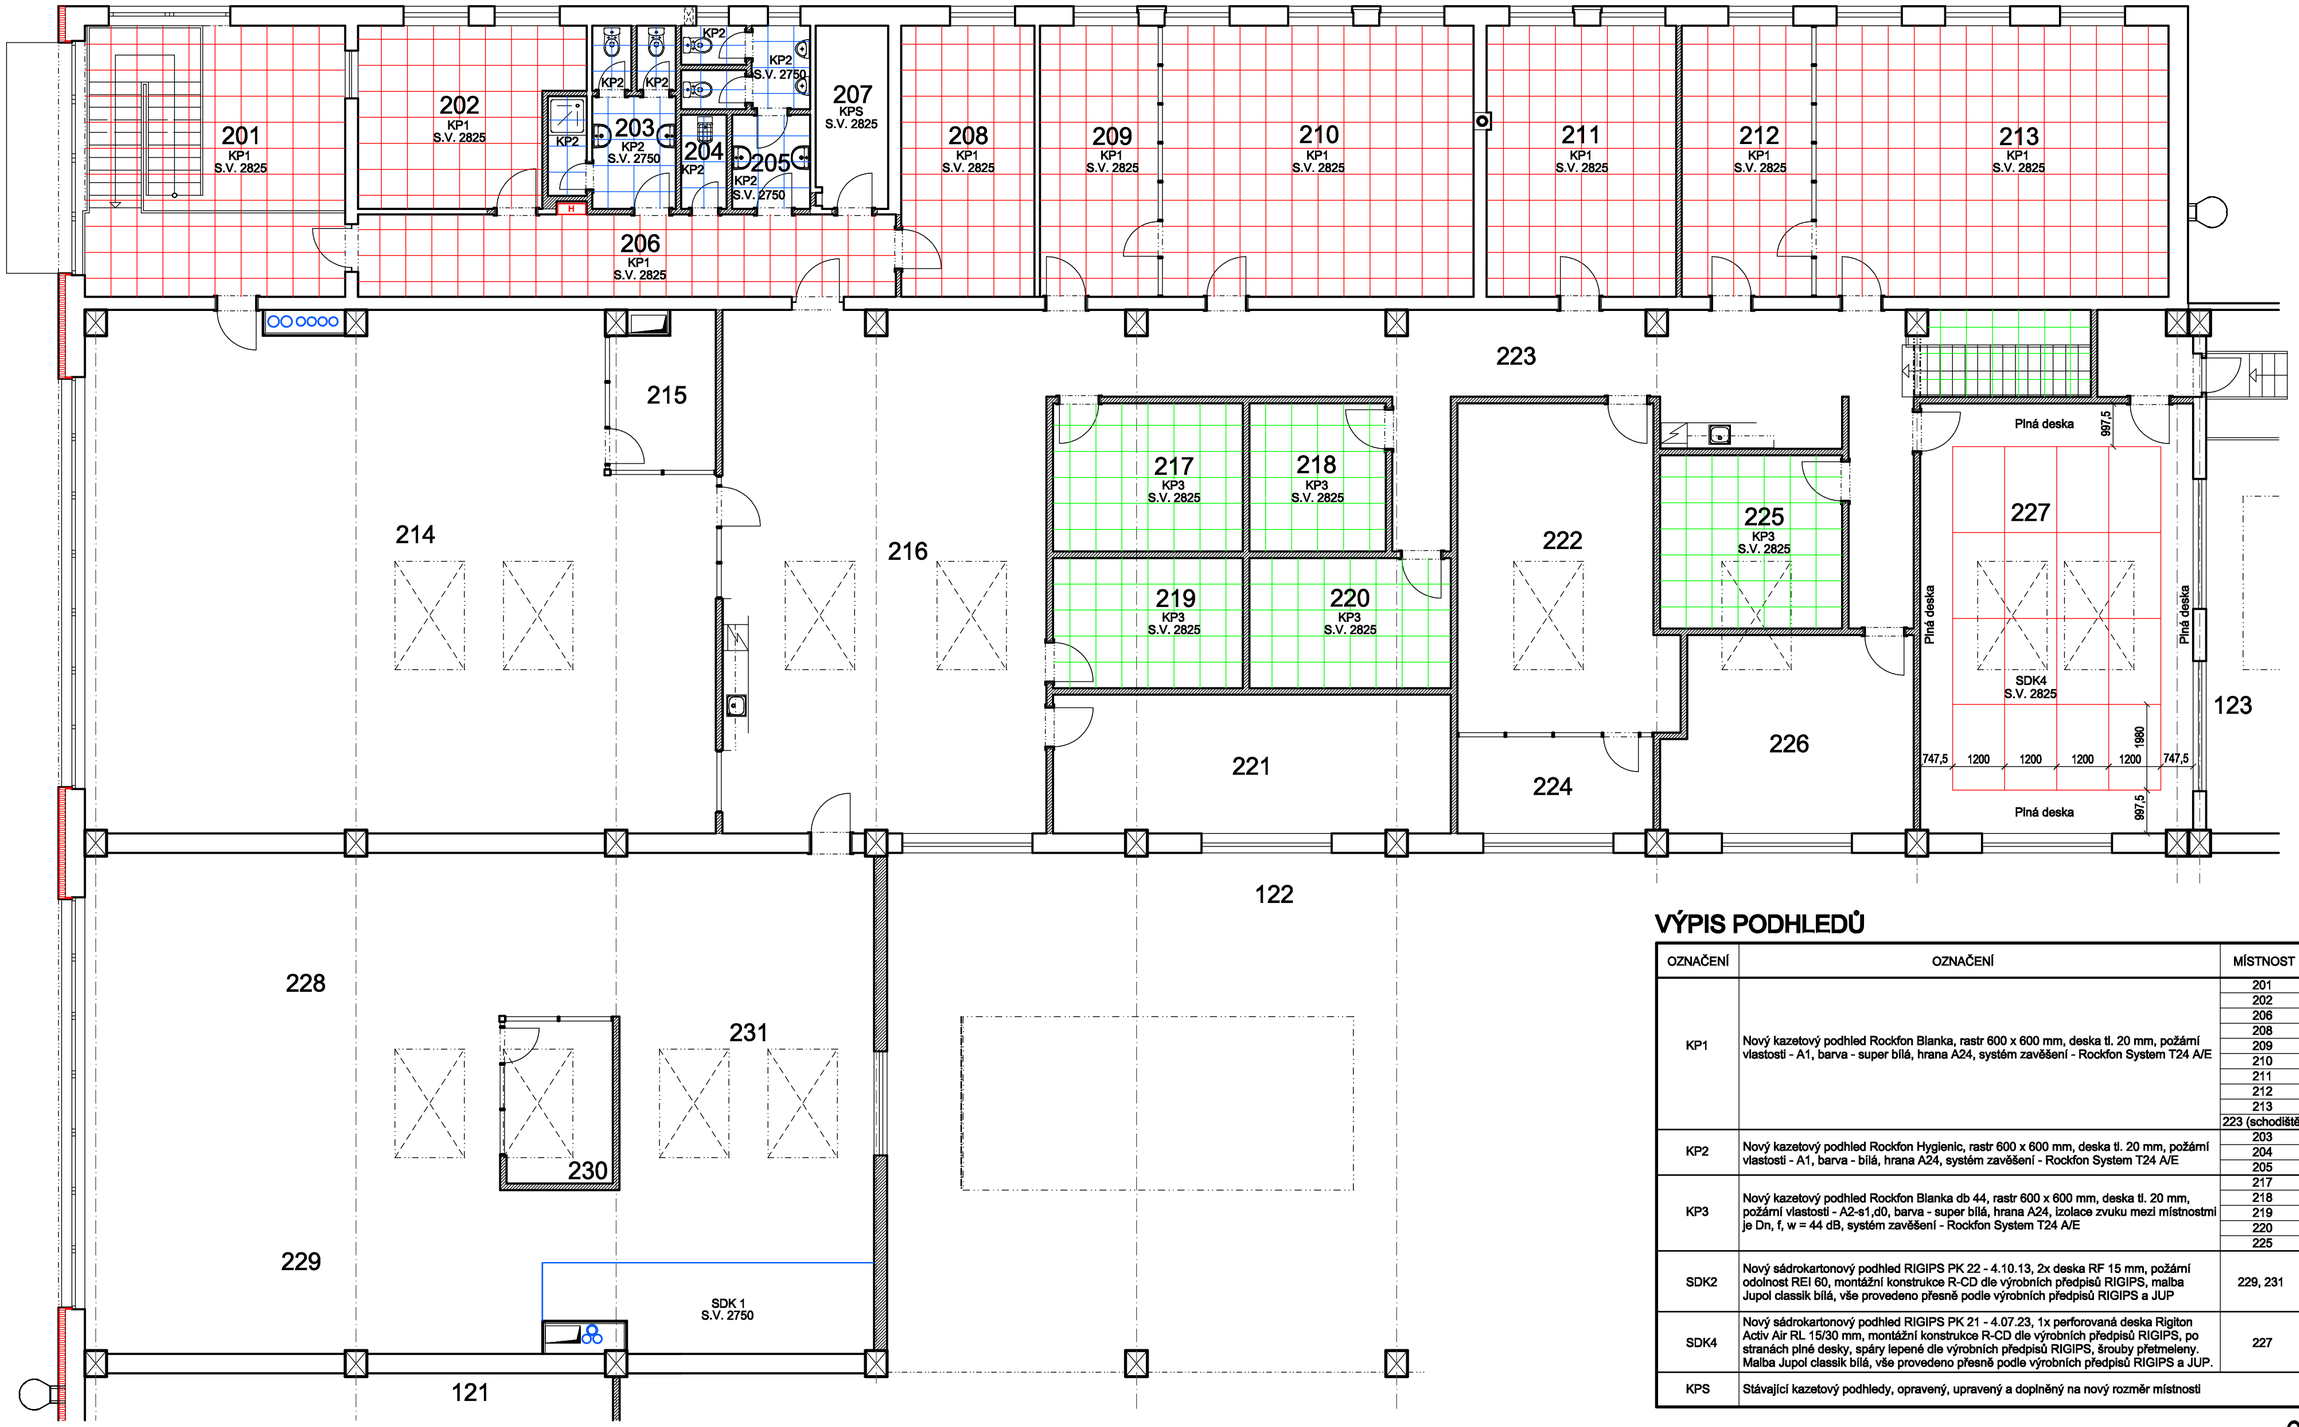

VÝPIS PODHLEDŮ

OZNAČENÍ	OZNAČENÍ	MÍSTNOST	SVĚTLÁ VÝŠKA (MM)	VÝMĚRA (M^2)
KP1	Nový kazetový podhled Rockfon Blanka, rastr 600 x 600 mm, deska tl. 20 mm, požární vlastosti - A1, barva - super bílá, hrana A24, systém zavěšení - Rockfon System T24 A/E	201	2825	37,50
		202	2825	19,50
		206	2825	23.60
		208	2825	19,20
		209	2825	17,10
		210	2825	44,90
		211	2825	27,40
		212	2825	18,80
		213	2825	50,80
		223 (schodiště)	2825	7,80
KP2	Nový kazetový podhled Rockfon Hygienic, rastr 600 x 600 mm, deska tl. 20 mm, požární vlastosti - A1, barva - bílá, hrana A24, systém zavěšení - Rockfon System T24 A/E	203	2750	9,80
		204	2750	2,30
		205	2750	9,30
KP3	Nový kazetový podhled Rockfon Blanka db 44, rastr 600 x 600 mm, deska tl. 20 mm, požární vlastosti - A2-s1,d0, barva - super bílá, hrana A24, izolace zvuku mezi místnostmi je Dn, f, w = 44 dB, systém zavěšení - Rockfon System T24 A/E	217	2825	15,00
		218	2825	10,80
		219	2825	13,20
		220	2825	14,00
		225	2825	16,80
SDK2	Nový sádrokartonový podhled RIGIPS PK 22 - 4.10.13, 2x deska RF 15 mm, požární odolnost REI 60, montážní konstrukce R-CD dle výrobních předpisů RIGIPS, malba Jupol classik bílá, vše provedeno přesně podle výrobních předpisů RIGIPS a JUP	229, 231	4295	14,60
SDK4	Nový sádrokartonový podhled RIGIPS PK 21 - 4.07.23, 1x perforovaná deska Rigiton Activ Air RL 15/30 mm, montážní konstrukce R-CD dle výrobních předpisů RIGIPS, po stranách plné desky, spáry lepené dle výrobních předpisů RIGIPS, šrouby přetmeleny. Malba Jupol classik bílá, vše provedeno přesně podle výrobních předpisů RIGIPS a JUP.	227	2825	62,40
KPS	Stávající kazetový podhledy, opravený, upravený a doplněný na nový rozměr místnosti			

CAAD - SPIRIT CAAD++

HLAVNÍ INŽENÝR	Ing. Pavel Bláha		Ing. PAVEL BLÁHA Projektová činnost Holečkova 418, STRAKONICE tel. 604 314600 e-mail blaha.projekty@seznam.cz
ZODP. PROJEKTANT	Ing. Pavel Bláha		
VYPRACOVAL	Ing. Pavel Bláha		
KRAJ: Jihočeský	ST. ÚŘAD: Strakonice	OBEC: Strakonice	
INVESTOR: Adient Strakonice s.r.o., IČ 280 85 272, Heydukova 1111, 386 01, Strakonice		ZAK.ČÍS 03217-5	PARÉ Č.
DOKUMENTACE PRO PROVEDENÍ STAVBY		FORMÁT 06 x A4	
AKCE : MODERNIZACE VÝVOJOVÉHO CENTRA ADIENT STRAKONICE VÝROBNÍ HALA Č.P. 1325, U BLATENSKÉHO MOSTU, STRAKONICE		DATUM 03 / 2018 ÚČEL DPS MĚŘ. 1 : 100	
OBSAH : D.1.2 STAVEBNĚ KONSTRUKČNÍ ŘEŠENÍ **Schéma podhledů nad 2.NP**		Č.VÝKR. **D.1.2.3**	ČÁST **D.1.2**