
Příloha č. 4 zadávací dokumentace

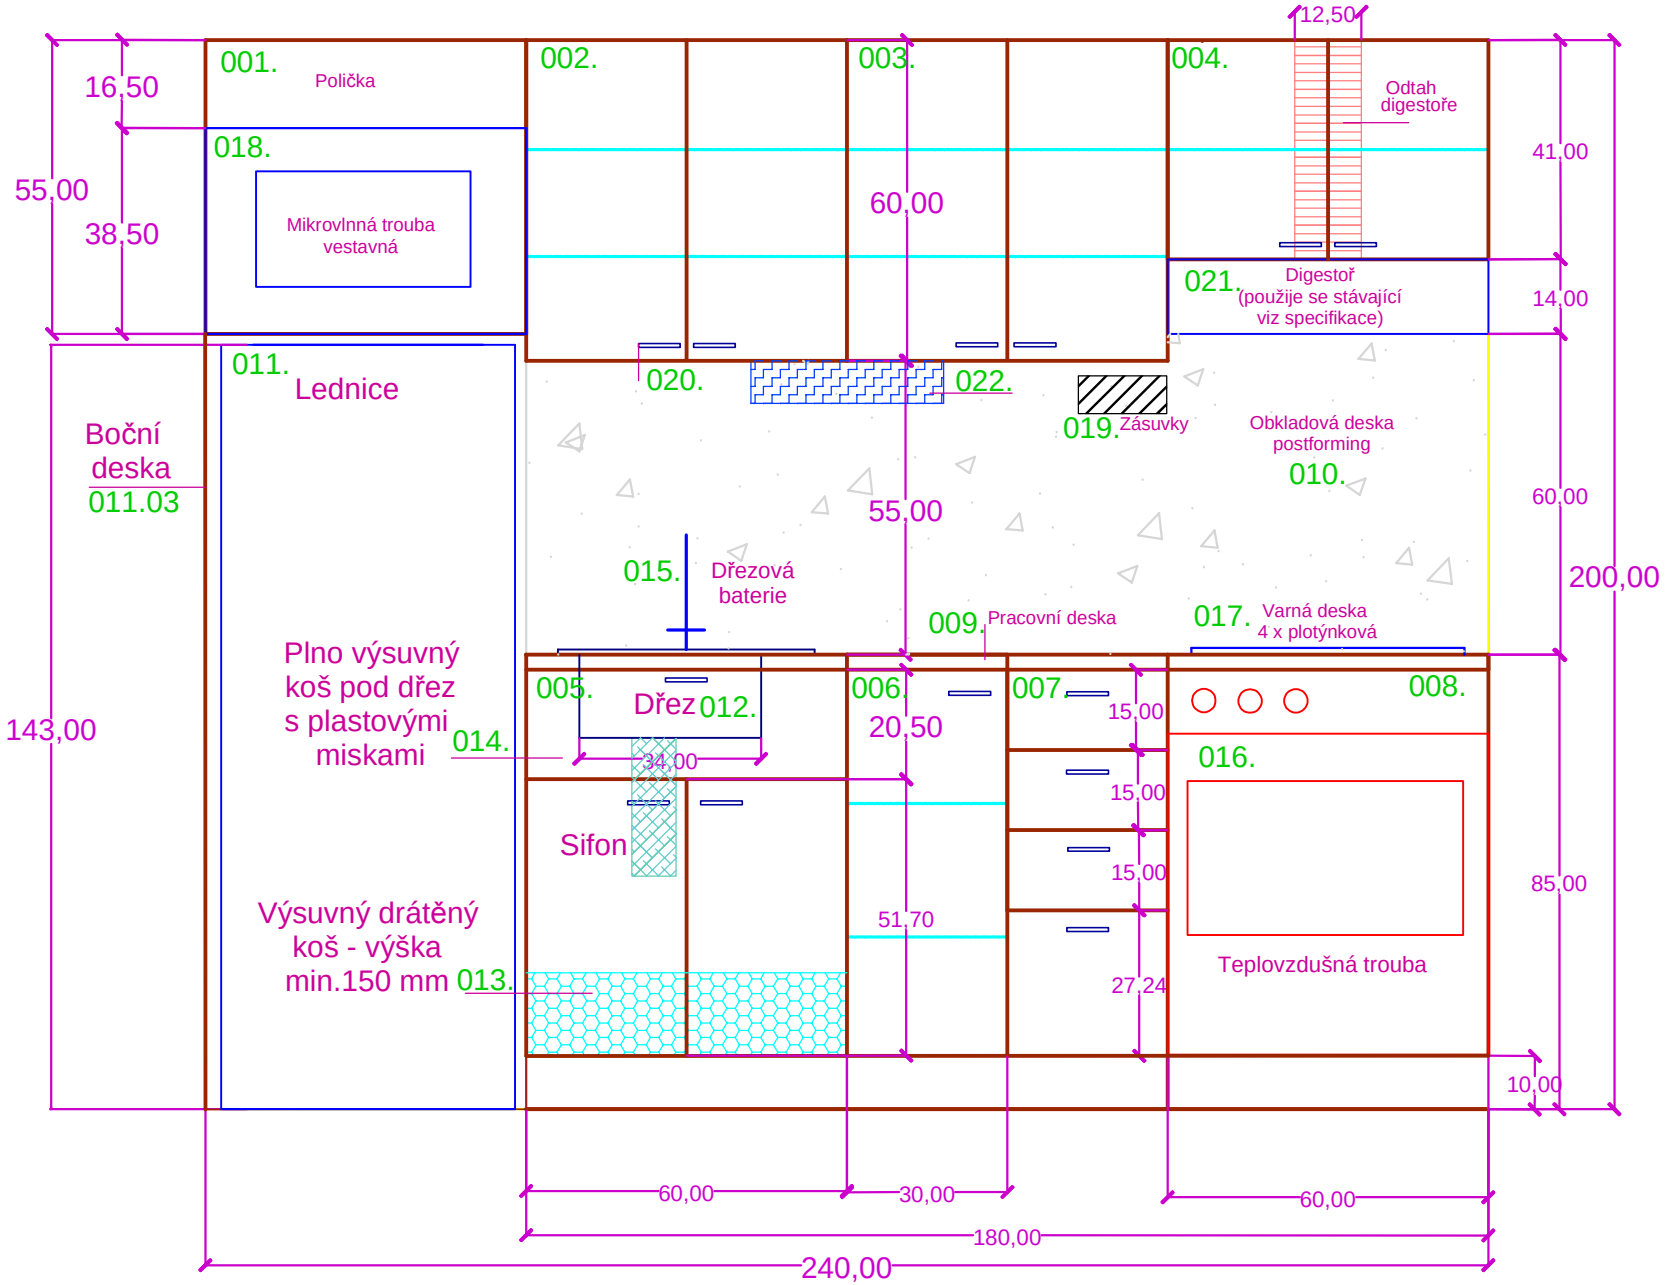

LEGENDA:

- Police
- Dveře a skříňky
- Spotřebiče a vybavení
- Nábytkové úchytky
- Teplovzdušná trouba
- Odtah digestoře
- Drátěný koš
- Obkladová deska
- Vymezení prostoru
- 001. Číslo prvku

Poznámka:
Výkres znázorňuje základní rozměry, dispoziční schéma a soupis požadovaných základních prvků.

Nejedná se o výrobní výkres!!!
Další informace - viz zadávací dokumentace.

Podrobný popis jednotlivých prvků je uveden technické specifikaci - příloha č. 1 ZD.

Zadavatel:
Sociální služby pro seniory p.o. Zikova 618/14 770 10 Olomouc
Název zakázky: Dodávka kuchyňských linek
Realizace: 2012

Kuchyská linka bude posazena k jádru sociálního zařízení. Stěna je sádrokartonová příčka.
Příčka svou konstrukcí není připravena na zatížení kuchyňskými skříňkami.
Součístí nabídky je i návrh ocelové (jäkl) samonosné konstrukce, na které budou skříňky zavěšeny. Konstrukce je součástí dodávky.