


## VÝPIS PRVKŮ PLOTU

- 1 - SLOUP - 60 x 40 x 2 - V = 2 400 mm, 23 - KS
- 2 - PLOTOVÝ DILEC PALLAS EXTRA, Š = 1 410 mm
- 3 - PLOTOVÝ DILEC PALLAS EXTRA, Š = 1 710 mm
- 4 - PLOTOVÝ DILEC PALLAS EXTRA, Š = 2 510 mm
- 5 - NEOBSAZENO
- 6 - PLOTOVÝ DILEC PALLAS EXTRA, Š = 2 500 mm
- 7 - PLOTOVÝ DILEC PALLAS EXTRA, Š = 1 750 mm
- 8 - PLOTOVÝ DILEC PALLAS EXTRA, Š = 810 mm
- 9 - PLOTOVÝ DILEC PALLAS EXTRA, Š = 510 mm
- B - VJEZDOVÁ BRÁNA - Š = 3 500 mm V = 1 800 mm
- M - VCHODOVÁ BRÁNKA - Š = 1 000 mm, V = 1 800 mm

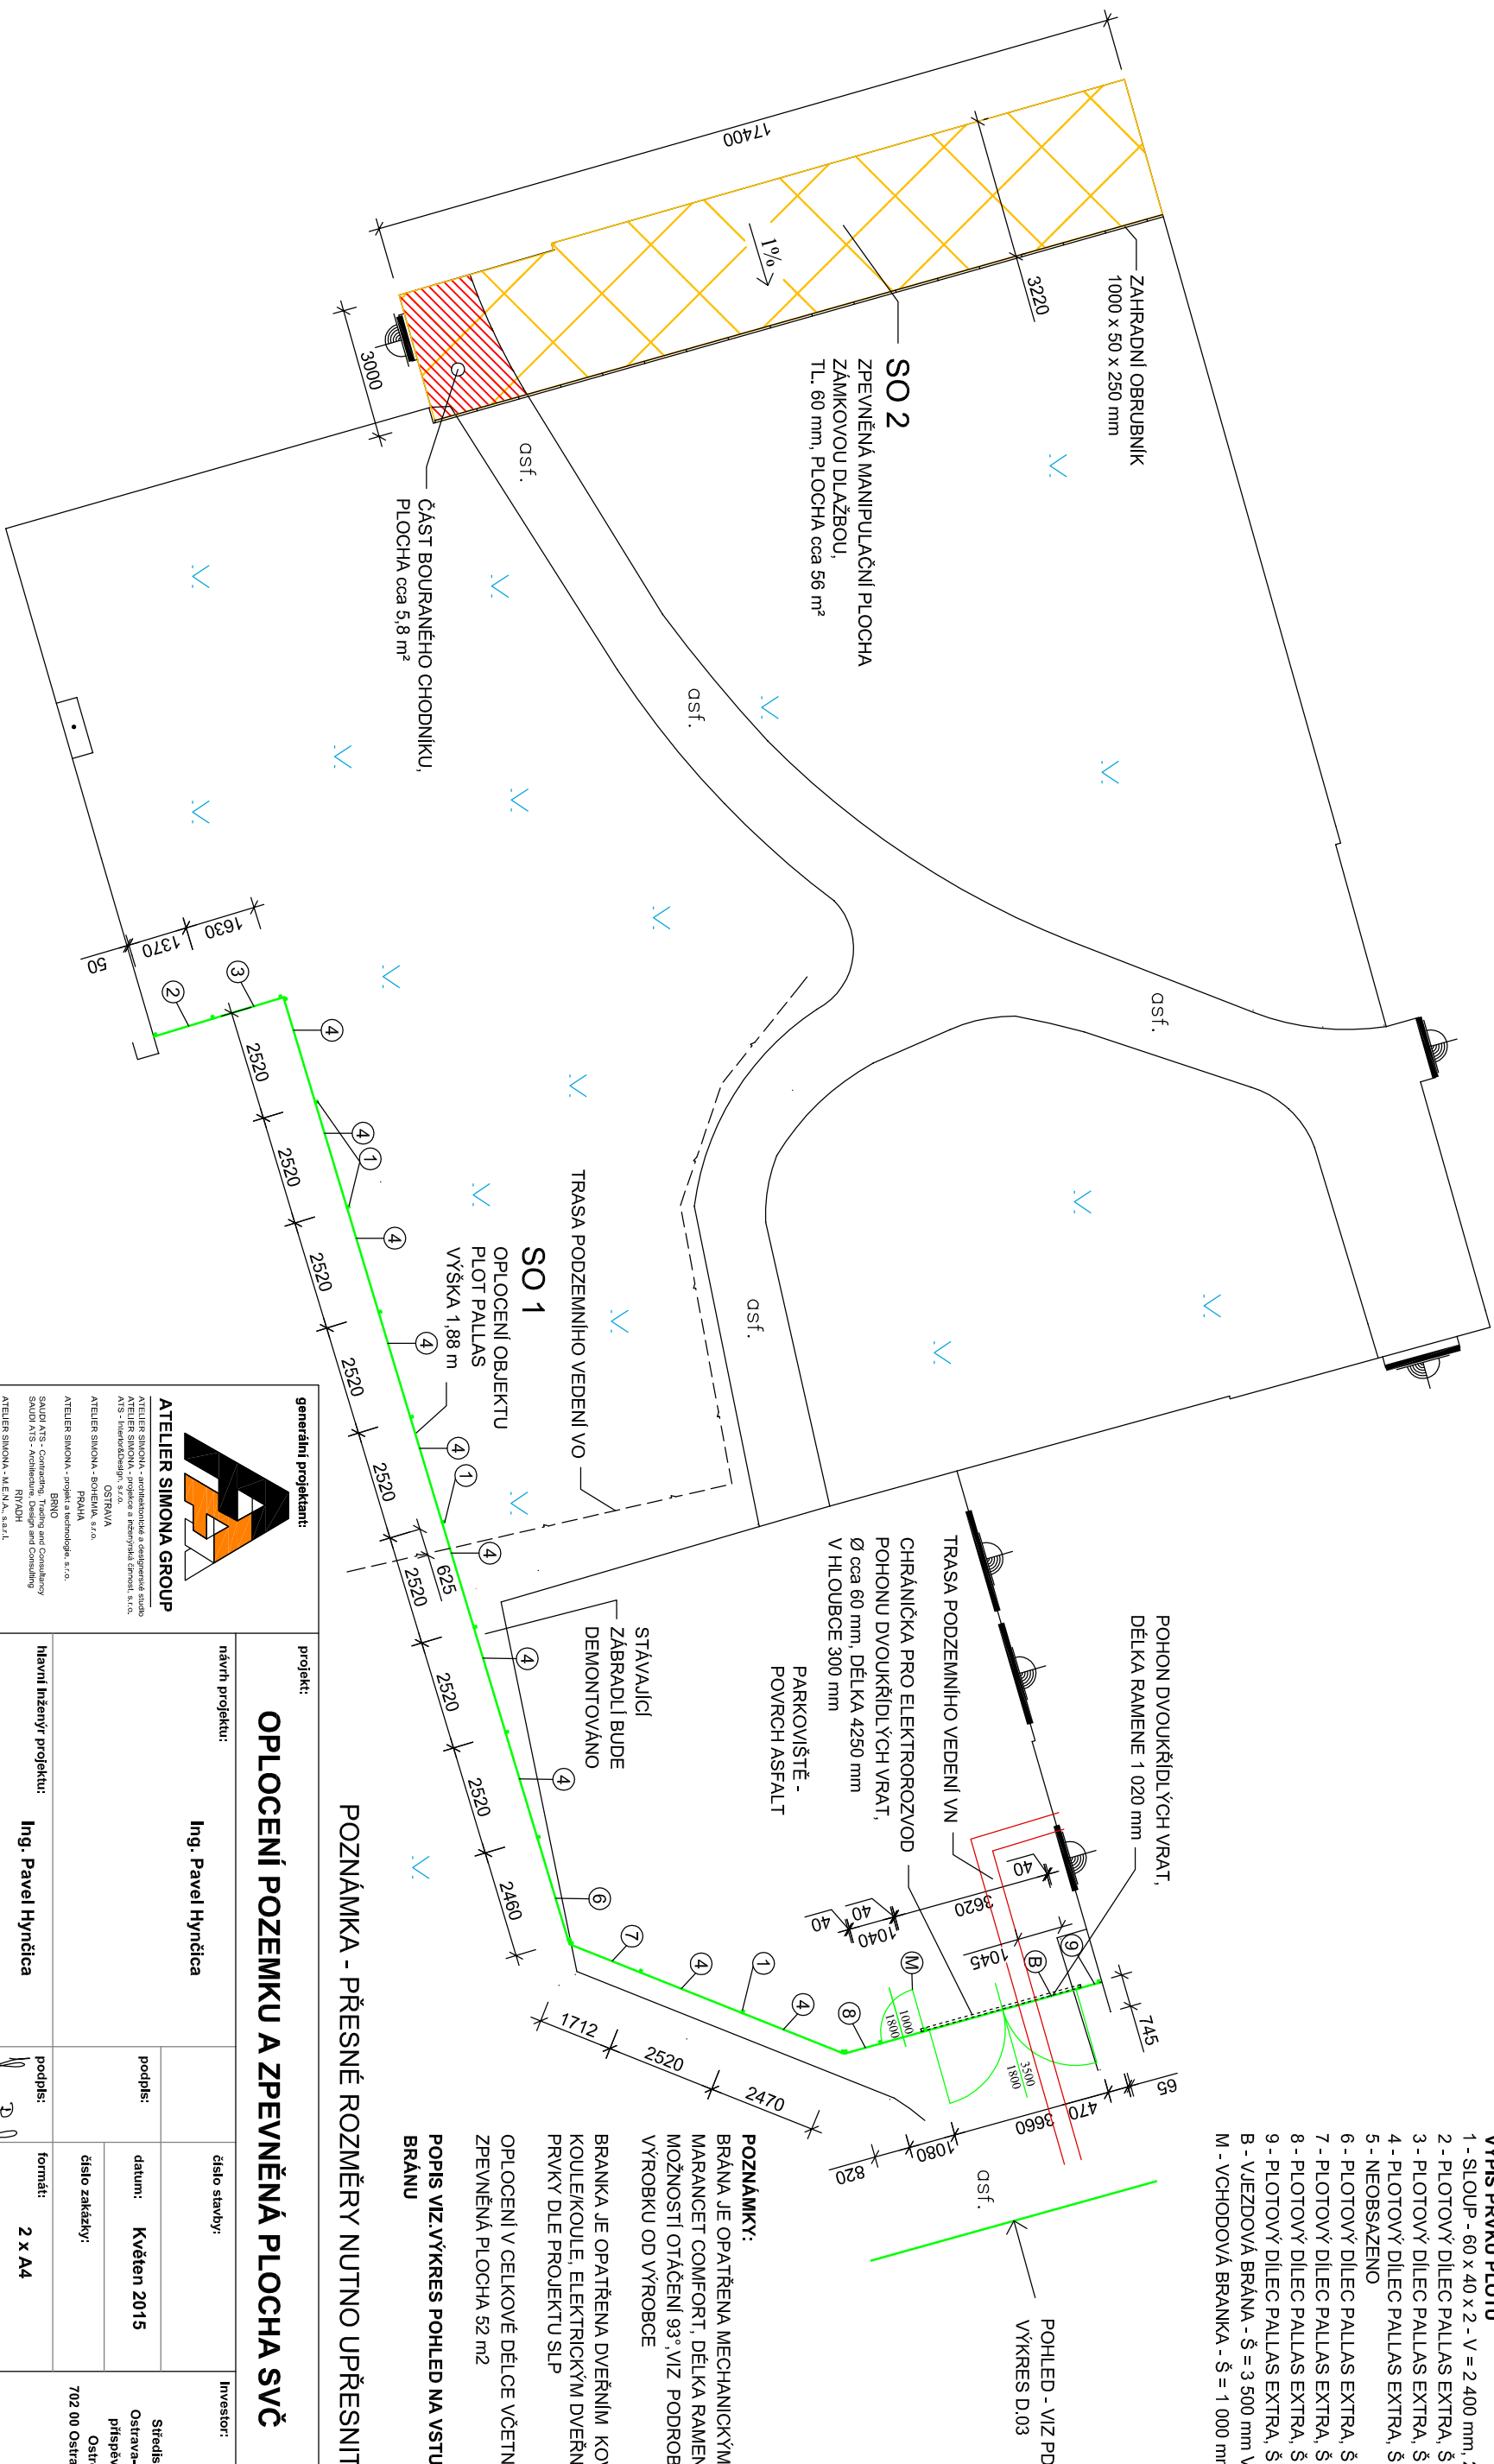

POZNÁMKA - PŘESNÉ ROZMĚRY NUTNO UPŘESNIT NA STAVBĚ

# POPIS VIZ. VÝKRES POHLED NA VSTUPNÍ BRÁNKU A BRÁNU

OPLOČENÍ V CELKOVÉ DELCE VCEJNE BRAN 39 m  
ZPEVNĚNÁ PLOCHA 52 m<sup>2</sup>

BRANKA JE OPATŘENA DVEŘNÍM KOVÁNÍM  
KOLEKOVÉ, ELEKTRICKÝM DVEŘNÍM OTVÍRAČEM A  
PRVKY DLE PROJEKTU SLP

## VÝROBKU OD VÝROBCE

## POZNÁMKY:

BRÁNA JE OPATŘENA MECHANICKÝM POHONEM  
MARANCET COMFORT, DÉLKA RAMENE ČINÍ 1020 mm S  
MOŽNOSTÍ OTÁČENÍ 93°, VIZ PODROBNÝ POPIS  
VÝROBKU OD VÝROBCE


OPLOCENÍ V CELKOVÉ DÉLCE VČETNĚ BRAN 39 m  
ZPEVNĚNÁ PLOCHA 52 m<sup>2</sup>

# OPLOČENÍ POZEMKU A ZPEVNĚNÁ PLOCHA SVČ

|   |                                                                                     |
|---|-------------------------------------------------------------------------------------|
| <p><b>generální projektant:</b></p>  <p><b>ATELIER SIMONA GROUP</b><br/>         ATELIER SIMONIA - architektonická a designová studio<br/>         ATELIER SIMONIA - projekt a inženýrská činnost, s.r.o.<br/>         ATELIER SIMONIA - inženýring, s.r.o.<br/>         ATELIER SIMONIA - SOBĚRNA, s.r.o.<br/>         PRAHA<br/>         ATELIER SIMONIA - projekt a technologie, s.r.o.<br/>         BRNO<br/>         SAUD ATIS - Consulting, Training and Consulting<br/>         SAUD ATIS - Architecture<br/>         RIVACH<br/>         ATELIER SIMONIA - M.E.N.A., s.a.r.l.<br/>         BEIRUT</p> <p><b>www.atelier-simona.cz</b></p> <p>Výstavní 8<br/>         709 00 Ostrava - Mláč, Hory<br/>         tel.: 597 479 488, fax: 597 479 489</p> <p><b>projektant profese:</b></p> <p><b>ATELIER Simona - projektce<br/>         a inženýrská činnost, s.r.o.</b><br/>         Výstavní 8</p> <p>709 00 Ostrava - Mláč, Hory<br/>         tel.: 597 479 488, fax: 597 479 489<br/>         e-mail: info@atelier-simona.cz<br/>         www.atelier-simona.cz</p> |                                                                                     |
| <p><b>projekt:</b></p> <p><b>OPLOČENÍ POZEMKU A ZPEVNĚNÁ PLOCHA SVČ</b></p>   |                                                                                     |
| <p><b>návrh projektu:</b></p> <p><b>Ing. Pavel Hynčiča</b></p>   | <p><b>číslo stavby:</b></p>                                                         |
| <p><b>hlavní inženýr projektu:</b></p> <p><b>Ing. Pavel Hynčiča</b></p>   | <p><b>podpis:</b></p> <p><b>datum: Květen 2015</b></p> <p><b>číslo zakázky:</b></p> |
| <p><b>vyracoval:</b></p> <p><b>Bc. Michal Hořava, DiS.<br/>         Bc. Ondřej Majerský, DiS.</b></p>   | <p><b>formát:</b></p> <p><b>2 x A4</b></p>                                          |
| <p><b>profese:</b></p> <p><b>Stavební část</b></p>   | <p><b>změna:</b></p>                                                                |
| <p><b>investor:</b></p> <p><b>Sřídědko volného času<br/>         Ostrava-Moravská Ostrava<br/>         příspěvková organizace<br/>         Ostřčtova 19/2925<br/>         702 00 Ostrava, Moravská Ostrava</b></p>   | <p><b>mřítko:</b></p> <p><b>1:150</b></p>                                           |

## UMÍSTĚNÍ PLOTU A ZPEVNĚNÉ MANIPULAČNÍ PLOCHY

**VRSTVY ZPEVNĚNÉ MANIPULAČNÍ PLOCHY**  
CELKOVÁ TL. 240 mm

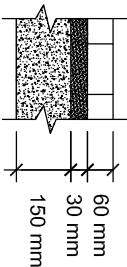

ZÁMKOVÁ DLAŽBA - BEST BEATON - NUTNO UPŘESNIT S INVESTOREM  
PIŠKOVÉ LOŽE  
ŠTĚRKODRŤ FRAKCE 32 - 63 mm