MĚSTSKÝ ÚŘAD CHRUDIM

Stavební odbor

Pardubická 67, 537 16 Chrudim, tel.: 469 657 111, e-mail: stavebni@chrudim-city.cz

Spis.zn.: CR 068901/2015
Čís.jedn.: CR 077061/2015 STO/Hř
Spis. a skart. znak: 330V/5
Počet listů: 3
Vyřizuje: Hřebík Radek, tel.: 469657263
e-mail: radek.hrebik@chrudim-city.cz

V Chrudimi dne 27.11.2015

Toto rozhodnutí nabylo
právní moci dne: 16. 12. 2015
MĚSTSKÝ ÚŘAD Chrudim
stavební odbor

Účastníci řízení (doporučeně do vlastních rukou)
T M T spol. s r.o. Chrudim, Tovární č.p. 290, Chrudim IV, 537 01 Chrudim 1
Město Chrudim, Resselovo náměstí č.p. 77, Chrudim I, 537 01 Chrudim 1
Správa a údržba silnic Pardubického kraje, Doubravice 98, 533 53 Pardubice 19
Z-MOTOR s.r.o., Dašická č.p. 248, Chrudim IV, 537 01 Chrudim 1
ČEZ Distribuce, a. s., Teplická č.p. 874/8, Děčín IV-Podmokly, 405 02 Děčín 2
Elektrárny Opatovice, a.s., Pardubická č.p. 2, 533 45 Opatovice nad Labem

ROZHODNUTÍ

Výroková část:

Stavební odbor Městského úřadu v Chrudimi, jako stavební úřad příslušný podle § 13 odst. 1 písm. c) zákona č. 183/2006 Sb., o územním plánování a stavebním řádu (stavební zákon), ve znění pozdějších předpisů (dále jen "stavební zákon") a místně příslušný správní orgán podle § 11 odst. 1 písm. b) zákona č. 500/2004 Sb., správní řád, ve znění pozdějších předpisů (dále jen "správní řád"), ve společném územním a stavebním řízení (dále jen "společné řízení") přezkoumal podle § 94a odst. 4, § 90 a 111 stavebního zákona žádost o vydání územního rozhodnutí a stavebního povolení (dále jen "společné rozhodnutí"), kterou dne 20.10.2015 podala společnost

T M T spol. s r.o. Chrudim, IČO 13583972, Tovární č.p. 290, Chrudim IV, 537 01 Chrudim 1
zastoupena jednatelem společnosti Ing. Alešem Brotanem

(dále jen "žadatel"), a na základě tohoto přezkoumání:

I. **Vydává** podle § 94a odst. 5, § 79 a 92 stavebního zákona a § 13a vyhlášky č. 503/2006 Sb., o podrobnější úpravě územního rozhodování, územního opatření a stavebního řádu

r o z h o d n u t í o u m í s t ě n í s t a v b y

na stavbu:

Výstavba haly montáže v areálu TMT s.r.o.
Tovární ulice (č.p. 290)**, Chrudim IV**

na pozemku parc.č. 576/3, parc.č. 568/4, parc.č. 568/18 a st.p. č. 933/2, st.p. č. 933/8, st.p. č. 933/9 v katastrálním území Chrudim.

Druh a účel umisťované stavby:

- novostavba montážní haly (SO-01) pro lehkou strojírenskou výrobu s administrativně provozním zázemí včetně napojení na stávající sítě technického vybavení v areálu,
- novostavba montážní haly bude obsahovat montážní halovou část se sedlovou střechou o půdorysných rozměrech 25,0 x 73,0 m, výšce v hřebeni střechy 15,5 m od úrovně stávajících okolních zpevněných ploch, severní přízemní přístavek o půdorysných rozměrech 17,2 x 6,1 m obsahující kancelář, příruční sklad elektrorozvodnu, kompresorovnu, sociální zázemí a jižní třípodlažní přístavek se sedlovou střechou o půdorysných rozměrech 17,2 x 6,1 m, výšce v hřebeni střechy 12,6 m od úrovně stávajících okolních zpevněných ploch, obsahující v 1.NP denní místnost a sociální zázemí pro výrobu, ve 2.NP kanceláře, ve 3.NP technickou místnost (rozdělovač vytápění, vzduchotechnickou jednotku a zásobník teplé užitkové vody),
- součástí stavby je nadzemní spojovací krček se stávající administrativní budovou (SO-02), nové areálové zpevněné plochy (SO-03), odvodnění zpevněných ploch a vsakovací objekty pro odvod dešťových vod ze střech (SO-04), nový přívod elektrické energie a teplovodu (SO-05 a SO-06).

Umístění stavby na pozemku:

- novostavba montážní haly (SO-01) bude umístěna na pozemku parc.č. 576/3 podél společné hranice s pozemkem st.p. č. 5956 a od této hranice ve vzdálenosti 5,2 m, zároveň bude umístěna ve vzdálenosti 27,0 m od budovy postavené na pozemcích st.p. č. 933/2, st.p. č. 933/8, st.p. č. 933/9 v katastrální území Chrudim, v místě stávajících nevyužívaných skladových budov, které budou na základě souhlasu s odstraněním stavby ze dne 24.11.2015 (spis.zn. CR 076698/2015) odstraněny,
- vsakovací objekt (součást SO-04) bude umístěn na pozemku parc.č. 573/6 podél západní obvodové stěny nově umisťované novostavby montážní haly pod asfaltovou plochou (hloubka dna 1,5 m pod terénem, celkové rozměry 73x 3,6 x 0,6 m),
- nový přívod elektrické energie pro objekt montážní haly (SO-05) bude napojen ze stávající trafostanice postavené na pozemku st.p. č. 4617 a bude veden v pozemcích parc.č. 568/18, parc.č. 568/4 a parc.č. 576/3 v katastrálním území Chrudim a ukončen v elektrorozvodně v severním jednopodlažním přístavku novostavby montážní haly,
- nový přívod teplovodu pro objekt montážní haly (SO-06) bude napojen ze stávajících rozvodů v sousední stávající administrativní budově (postavené na pozemcích st.p. č. 933/2, st.p. č. 933/8, st.p. č. 933/9 v katastrálním území Chrudim) a přiveden po spojovacím krčku nad pozemkem parc.č. 576/3 do technické místnosti ve 3.NP jižního třípodlažního přístavku,
- novostavba montážní haly bude napojena na vodovod a jednotnou kanalizaci ze stávajících areálových rozvodů na pozemku parc.č. 576/3 v katastrálním území Chrudim.

II. Stanoví podmínky pro umístění stavby:

1. Stavba bude umístěna v souladu s výkresem koordinační situace (v měřítku 1:500) ověřeným stavebním úřadem a obsahující zákres současného stavu území v měřítku katastrální mapy se zakreslením stavebního pozemku, požadovaným umístěním stavby, s vyznačením vazeb a vlivů na okolí, kterou vypracoval Ing. Tomáš Lhotský, autorizovaný inženýr pro pozemní stavby (ČKAIT 0602333).
2. Pro stavbu se jako stavební pozemek vymezuje část pozemku parc.č. 576/3 v katastrálním území Chrudim.vyznačená na výkrese koordinační situace (v měřítku 1:500) ověřeném stavebním úřadem jako zájmové území.
3. Stavba vsakovacího objektu (součást SO-04) bude v souladu s příslušnými ustanovením zákona č. 254/2001 Sb., o vodách a o změně některých zákonů (vodní zákon), ve znění pozdějších předpisů, povolena příslušným vodoprávním úřadem (Městský úřad Chrudim, Odbor životního prostředí).

III. Vydává podle § 94a odst. 5 a § 115 stavebního zákona a § 13a vyhlášky č. 503/2006 Sb., o podrobnější úpravě územního rozhodování, územního opatření a stavebního řádu na výše uvedenou stavbu:

Výstavba haly montáže v areálu TMT s.r.o.
Tovární ulice (č.p. 290)**, Chrudim IV**

na pozemku parc.č. 576/3, parc.č. 568/4, parc.č. 568/18 a st.p. č. 933/2, st.p. č. 933/8, st.p. č. 933/9 v katastrálním území Chrudim uvedenou ve výrokové části **I.** tohoto rozhodnutí

s t a v e b n í p o v o l e n í

Obsah povolované stavby:

- novostavba montážní haly (SO-01) pro lehkou strojírenskou výrobu s administrativně provozním zázemí obsahující montážní halovou část, severní přízemní přístavek a jižní třípodlažní přístavek,
- nadzemní spojovací krček se stávající administrativní budovou (SO-02),
- nové areálové zpevněné plochy (SO-03),
- odvodnění zpevněných ploch, areálové napojení na vodovod a jednotnou kanalizaci (součást SO-04),
- nový přívod elektrické energie (SO-05),
- nový přívod teplovodu (SO-06).

IV. Stanoví podmínky pro provedení stavby:

1. Stavba bude provedena podle projektové dokumentace ověřené stavebním úřadem ve stavebním řízení, kterou vypracoval Ing. Tomáš Lhotský, autorizovaný inženýr pro pozemní stavby (ČKAIT 0602333). Případné změny nesmí být provedeny bez předchozího povolení stavebního úřadu.
2. Stavebník musí dbát na řádnou přípravu a provádění stavby, na ochranu zdraví osob na staveništi a neohrozit stavebně technický stav sousedních nemovitostí. Přitom musí mít na zřeteli zejména ochranu života a zdraví osob nebo zvířat, ochranu životního prostředí a majetku, i šetrnost k sousedství a dbát o ochranu zdraví osob na staveništi.
3. Stavba bude prováděna stavebním podnikatelem na základě výběrového řízení. Před zahájením stavebních prací je stavebník povinen sdělit stavebnímu úřadu název prováděcí firmy a předložit její oprávnění a zároveň oznámí stavebnímu úřadu termín zahájení stavby.
4. Při provádění stavby je nutno dodržovat předpisy týkající se bezpečnosti práce a technických zařízení, zejména zákon č. 309/2006 Sb., kterým se upravují další požadavky bezpečnosti a ochrany zdraví při práci v pracovněprávních vztazích a o zajištění bezpečnosti a ochrany zdraví při činnosti nebo poskytování služeb mimo pracovněprávní vztahy (zákon o zajištění dalších podmínek bezpečnosti a ochrany zdraví při práci) a nařízení vlády České republiky č. 591/2006 Sb., o bližších minimálních požadavcích na bezpečnost a ochranu zdraví při práci na staveništích.
5. Při stavbě budou dodržena ustanovení vyhlášky č. 268/2009 Sb., o technických požadavcích na stavby, ustanovení vyhlášky č. 398/2009 Sb., o obecných technických požadavcích zabezpečujících bezbariérové užívání staveb a požadavky stanovené vyhláškou č. 23/2008 Sb., o technických podmínkách požární ochrany staveb.
6. Veškerá podzemní zařízení v prostoru stavby budou před zahájením prací vytyčena a bude zajištěna jejich ochrana tak, aby nedošlo k jejich poškození a to i během provádění stavby. Zároveň budou respektovány ustanovení zákona č. 458/2000 Sb., o podmínkách podnikání a o výkonu státní správy v energetických odvětvích a o změně některých zákonů (energetický zákon), v platném znění, zákona č. 127/2005 Sb., o elektronických komunikacích a o změně některých souvisejících zákonů (zákon o elektronických komunikacích), ve znění pozdějších předpisů, a respektovány příslušné normy, zejména ČSN 73 6005 (Prostorová úprava vedení technického vybavení).
7. Při stavbě budou dodrženy a respektovány podmínky zákona č. 274/2001 Sb., o vodovodech a kanalizacích pro veřejnou potřebu a o změně některých zákonů (zákon o vodovodech a kanalizacích), ve znění pozdějších předpisů, a budou dodržena ustanovení vyhlášky č. 428/2001 Sb., kterou se provádí zákon o vodovodech a kanalizacích, ve znění pozdějších předpisů.
8. Stavební práce provádějte tak, aby jste v co největší míře zabránili obtěžování okolí hlukem, prachem apod. Využijte všech dostupných prostředků pro snížení negativních dopadů stavby na okolí.
9. Na staveništi musí být k dispozici projektová dokumentace stavby ověřená stavebním úřadem ve stavebním řízení a musí být veden stavební deník.
10. Pro stavbu budou použity jen výrobky, které mají takové vlastnosti, aby po dobu předpokládané existence stavby byla při běžné údržbě zaručena požadovaná mechanická pevnost a stabilita, požární bezpečnost, hygienické požadavky, ochrana zdraví a životního prostředí, bezpečnost při užívání, ochrana proti hluku a úspora energie.
11. Pro zařízení staveniště a skladování materiálu bude využit pozemek parc.č. 576/3 a parc.č. 568/4 v katastrálním území Chrudim (které jsou podle dostupných údajů z katastru nemovitostí ve vlastnictví stavebníka). Zařízení staveniště bude odstraněno bezprostředně po dokončení stavby. Se všemi stavebními odpady bude nakládáno v souladu se zákonem č. 185/2001 Sb., o odpadech, ve znění pozdějších předpisů.
12. Dešťové vody ze střechy budou svedeny do vsakovacího objektu a zachytávány na pozemcích stavebníka takovým způsobem, aby nevtékaly na sousední pozemky a neškodily na sousedních pozemcích a na sousedních stavbách.
13. Při stavbě budou dodrženy podmínky vyplývající z vyjádření společnosti Elektrárny Opatovice, a.s., ze dne 13.11.2015 (značka 054/15/Br) a technické řešení teplovodních rozvodů, vstup teplovodní přípojky do strojovny, dispozice strojovny a osazení rozdělovače musí být provedeno v souladu s platnými technickými připojovacími podmínkami EOP.

14. Stavebník za účelem provedení kontrolní prohlídky stavby oznámí stavebnímu úřadu tyto fáze výstavby:
    - dokončení základových konstrukcí montážní haly (SO-01),
    - dokončení nosných konstrukcí montážní haly včetně zastřešení.
15. Stavba bude dokončena nejpozději do 24 měsíců ode dne nabytí právní moci tohoto rozhodnutí.
16. Stavba může být užívána pouze na základě kolaudačního souhlasu dle § 122 stavebního zákona. O kolaudační souhlas požádá stavebník v dostatečném předstihu před zahájením užívání stavby a doloží náležitosti uvedené v § 122 odst. 1 stavebního zákona a náležitosti dle § 18i vyhlášky č. 503/2006 Sb., o podrobnější úpravě územního rozhodování, územního opatření a stavebního řádu.

Účastníci řízení na něž se vztahuje rozhodnutí správního orgánu (§ 27 odst. 1 správního řádu):

T M T spol. s r.o. Chrudim, Tovární č.p. 290, Chrudim IV, 537 01 Chrudim 1

Odůvodnění:

Dne 20.10.2015 podal žadatel žádost o vydání společného rozhodnutí. Uvedeným dnem bylo zahájeno společné řízení.

Stavební úřad opatřením ze dne 22.10.2015 oznámil podle § 94a stavebního zákona zahájení společného řízení známým účastníkům řízení a dotčeným orgánům. K projednání žádosti současně nařídil na den 20.11.2015 ústní jednání, které se konalo na místě předpokládané stavby na pozemku parc.č. 576/3 v katastrálním území Chrudim v areálu společnost T M T spol. s r.o. (Tovární ulice, č.p. 290, Chrudim IV). Tímto opatřením stavební úřad dotčené orgány a účastníky řízení upozornil, že závazná stanoviska a námitky, popřípadě důkazy mohou uplatnit nejpozději při ústním jednání. O tomto jednání byl sepsán protokol.

K žádosti o společné rozhodnutí byla doložena kladná vyjádření správců podzemních sítí a zařízení, stanoviska a závazná stanoviska dotčených orgánů, zejména Krajské hygienické stanice Pardubického kraje, Hasičského záchranného sboru Pardubického kraje a Odboru životního prostředí Městského úřadu Chrudim.

Stavební úřad zajistil vzájemný soulad předložených stanovisek a závazných stanovisek dotčených orgánů a připomínek a vyjádření účastníků řízení. Požadavky vyplývající ze stanovisek dotčených orgánů zahrnul do podmínek tohoto rozhodnutí a do podmínek rozhodnutí také zahrnul požadavky na dopravní a technickou infrastrukturu.

Projektová dokumentace byla v souladu s ustanovením § 158 stavebního zákona vypracována oprávněnou osobou dle zákona č. 360/1992 Sb., o výkonu povolání autorizovaných architektů a o výkonu povolání autorizovaných inženýrů a techniků činných ve výstavbě, ve znění pozdějších předpisů. Stavební úřad v průběhu řízení neshledal, že by navržená stavba, zejména její umístění, byla v rozporu s požadavky stavebního zákona, jeho prováděcích právních předpisů a s obecnými požadavky na využívání území.

Stavební úřad v provedeném společném územním a stavebním řízení přezkoumal předloženou žádost z hledisek uvedených v § 86, § 90 a § 111 stavebního zákona, projednal ji s účastníky řízení a s dotčenými orgány a zjistil, že jejím uskutečněním nebo užíváním nejsou ohroženy zájmy chráněné stavebním zákonem, předpisy vydanými k jeho provedení a zvláštními předpisy. Umístění stavby je v souladu se schválenou územně plánovací dokumentací a vyhovuje obecným požadavkům na využívání území. Projektová dokumentace stavby splňuje obecné požadavky na výstavbu. Stavební úřad v průběhu řízení neshledal důvody, které by bránily povolení záměru.

Účastníci společného řízení - další dotčené osoby (§ 27 odst. 2 správního řádu):

Město Chrudim, Správa a údržba silnic Pardubického kraje, Z-MOTOR s.r.o., ČEZ Distribuce, a. s., Elektrárny Opatovice, a.s.

Námitky či jiné návrhy účastníků řízení nebyly v průběhu řízení vzneseny.

Poučení účastníků:

Proti tomuto rozhodnutí se lze odvolat do 15 dnů ode dne jeho oznámení k odboru majetkovému, stavebního řádu a investic Krajského úřadu Pardubického kraje podáním u zdejšího správního orgánu.

Lhůta pro podání odvolání se počítá ode dne následujícího po doručení písemného vyhotovení rozhodnutí, nejpozději však po uplynutí desátého dne ode dne, kdy bylo nedoručené a uložené rozhodnutí připraveno k vyzvednutí. V odvolání se uvede, v jakém rozsahu se rozhodnutí napadá a dále namítaný rozpor s právními předpisy nebo nesprávnosti rozhodnutí nebo řízení, jež mu předcházelo.

Odvolání se podává s potřebným počtem stejnopisů tak, aby jeden stejnopis zůstal správnímu orgánu a aby každý účastník dostal jeden stejnopis. Nepodá-li účastník potřebný počet stejnopisů, vyhotoví je správní orgán na náklady účastníka. Odvoláním lze napadnout výrokovou část rozhodnutí, jednotlivý výrok nebo jeho vedlejší ustanovení. Odvolání jen proti odůvodnění rozhodnutí je nepřípustné.

Stavební úřad po dni nabytí právní moci výroku o umístění stavby doručí žadateli stejnopis písemného vyhotovení územního rozhodnutí opatřený doložkou právní moci spolu s ověřenou grafickou přílohou, stejnopis písemného vyhotovení územního rozhodnutí opatřený doložkou právní moci doručí také místně příslušnému obecnímu úřadu, pokud není stavebním úřadem, a jde-li o stavby podle § 15 nebo 16 stavebního zákona, také stavebnímu úřadu příslušnému k povolení stavby.

Stavební úřad po dni nabytí právní moci výroku o povolení stavby zašle žadateli jedno vyhotovení ověřené projektové dokumentace a štítek obsahující identifikační údaje o povolené stavbě. Další vyhotovení ověřené projektové dokumentace zašle vlastníkovi stavby, pokud není žadatelem. Žadatel je povinen štítek před zahájením stavby umístit na viditelném místě u vstupu na staveniště a ponechat jej tam až do dokončení stavby, případně do vydání kolaudačního souhlasu; rozsáhlé stavby se mohou označit jiným vhodným způsobem s uvedením údajů ze štítku.

Společné rozhodnutí má podle § 94a odst. 5 stavebního zákona platnost 2 roky. Stavba nesmí být zahájena, dokud rozhodnutí nenabude právní moci.

MĚSTSKÝ ÚŘAD 2 Stavební odbor Chrudim

Hřebík Radek
oprávněná úřední osoba

Poplatek:

Správní poplatek podle zákona č. 634/2004 Sb., o správních poplatcích položky 17 odst. 1 písm. f) ve výši 20.000,- Kč, položky 17 odst. 1 písm. h) ve výši 3.000,- Kč, položky 18 odst. 1 písm. f) ve výši 10.000,- Kč, celkem 33.000,- Kč byl zaplacen.

Obdrží:

Účastníci řízení (doporučeně do vlastních rukou)
T M T spol. s r.o. Chrudim, IDDS: w4qchxv
sídlo: Tovární č.p. 290, Chrudim IV, 537 01 Chrudim 1
Město Chrudim, Resselovo náměstí č.p. 77, Chrudim I, 537 01 Chrudim 1
Správa a údržba silnic Pardubického kraje, IDDS: ffhk8fq
sídlo: Doubravice č.p. 98, 533 53 Pardubice 19
Z-MOTOR s.r.o., IDDS: q9pc86m
sídlo: Dašická č.p. 248, Chrudim IV, 537 01 Chrudim 1
ČEZ Distribuce, a. s., IDDS: v95uqfy
sídlo: Teplická č.p. 874/8, Děčín IV-Podmokly, 405 02 Děčín 2
Elektrárny Opatovice, a.s., IDDS: gvjsp6d
sídlo: Pardubická č.p. 2, 533 45 Opatovice nad Labem

Dotčené orgány (doporučeně)
Hasičský záchranný sbor Pardubického kraje, Územní odbor Chrudim, IDDS: 48taa69
sídlo: Topolská č.p. 560, Chrudim II, 537 01 Chrudim 1
Krajská hygienická stanice Pardubického kraje se sídlem v Pardubicích, IDDS: 23wai86
sídlo: Mezi Mosty č.p. 1793, Bílé Předměstí, 530 03 Pardubice 3
Městský úřad Chrudim, Odbor životního prostředí, Pardubická č.p. 67, Chrudim IV, 537 01 Chrudim 1
Oblastní inspektorát práce pro Královéhradecký kraj a Pardubický kraj se sídlem v Hradci Králové, IDDS: 8sgefgc
sídlo: Říční č.p. 1195, 501 01 Hradec Králové

MĚSTSKÝ ÚŘAD CHRUDIM
Resselovo náměstí 77, 537 16 Chrudim
Odbor životního prostředí, oddělení vodního hospodářství
Adresa pracoviště: Pardubická 67, 537 16 Chrudim

tel.: 469 657 111, fax: 469 657 703
e-mail: urad@chrudim-city.cz
http://www.chrudim.eu
IDDS : 3y8b2pi , IČ: 00270211

Spis. zn.:	CR 073378/2015 Kk
Č. j.:	CR 080054/2015 OŽP/Kk – 3035
Spis. a skart. znak a lhůta:	231.2 A/5
Počet stran:	4
Počet příloh:	0
ČVE:	M/503/2032
Vyřizuje:	Ing. Pavel Koreček
Tel.:	469 657 334
E-mail:	pavel.korecek@chrudim-city.cz
V Chrudimi dne:	16. 12. 2015

Toto rozhodnutí nabylo právní moci dne 16.12.2015
v Chrudimi 16.12.2015
-5-

Dle rozdělovníku

ROZHODNUTÍ

Výroková část:

Městský úřad Chrudim, Odbor životního prostředí, oddělení vodního hospodářství, jako vodoprávní úřad příslušný podle § 104 odst. 2 písm. c) a § 106 zákona č. 254/2001 Sb., o vodách a o změně některých zákonů (vodní zákon), ve znění pozdějších předpisů (dále jen „vodní zákon"), jako speciální stavební úřad podle § 15 odst. 4 vodního zákona a § 15 odst. 1 zákona č. 183/2006 Sb., o územním plánování a stavebním řádu (stavební zákon), ve znění pozdějších předpisů (dále jen „stavební zákon"), a místně příslušný správní orgán podle § 11 odst. 1 písm. b) zákona č. 500/2004 Sb., správní řád, ve znění pozdějších předpisů (dále jen „správní řád"),

účastníkovi řízení podle § 27 odst. 1 správního řádu, kterým je

T M T spol. s r.o. Chrudim, IČO 13583972, Tovární č.p. 290, Chrudim IV, 537 01 Chrudim 1

(dále jen „žadatel"):

I. Podle § 15 odst. 1 vodního zákona a § 115 odst. 1 stavebního zákona

v y d á v á s t a v e b n í p o v o l e n í

ke stavbě vodního díla:

"Výstavba haly montáže v areálu TMT s.r.o. - vsakování srážkových vod"

(dále jen „stavba") na místě:

Název kraje	Pardubický
Název obce	Chrudim
Identifikátory katastrálních území	654299
Názvy katastrálních území	Chrudim
Parcelní čísla dle evidence katastru nemovitostí	parc. č. 576/3
Přímé určení polohy (souřadnice X, Y)	1069996; 646567

Popis:

Stavba řeší zajištění vsakování srážkových vod ze střechy nové montážní haly. Jedná se o vsakovací objekt o rozměrech 73,2 x 3,6 x 0,3 m z polypropylenových bloků s nosností pro pojezd nákladními vozidly. Srážkové vody ze střechy novostavby haly montáže budou do vsakovacího objektu svedeny pomocí svodného potrubí z PVC KG DN 125 – 160. Dno vsakovacího objektu bude umístěno nad hladinu podzemní vody, a to 1,5 m pod stávající terén.

II. Podle § 15 odst. 3 vodního zákona a § 115 odst. 1 stavebního zákona

s t a n o v u j e

podmínky pro provedení stavby:

1. Stavba bude dokončena nejpozději do 28. 2. 2017.
2. Stavba bude provedena podle projektové dokumentace ověřené ve stavebním řízení; případné změny nesmí být provedeny bez předchozího povolení stavebního úřadu.
3. Při provádění stavby bude zajištěno dodržování bezpečnostních předpisů a předpisů o ochraně zdraví při práci, zejména nařízení vlády č. 362/2005 Sb., o bližších požadavcích na bezpečnost a ochranu zdraví při práci na pracovištích s nebezpečím pádu z výšky nebo do hloubky a nařízení vlády č. 591/2006 Sb., o bližších minimálních požadavcích na bezpečnost a ochranu zdraví při práci na staveništích.
4. Stavba bude prováděna stavebním podnikatelem, který při její realizaci zabezpečí odborné vedení provádění stavby stavbyvedoucím. Název a sídlo stavebního podnikatele oznámí stavebník stavebnímu úřadu před zahájením vlastních prací.
5. Stavbou dotčené pozemky budou uvedeny do řádného technického stavu. Stavba bude prováděna tak, aby nedocházelo ke škodám na sousedních pozemcích a stavbách. Budou zajištěny přechody a přejezdy v nejnutnější míře.
6. Před zahájením zemních prací zajistí stavbyvedoucí v zájmovém území vytyčení veškerých podzemních inženýrských, energetických a telekomunikačních sítí u jejich provozovatelů a po dobu výstavby zabezpečí zhotovitel stavby ochranu těchto sítí před poškozením.
7. Zahájení zemních prací v ochranných pásmech stávajících podzemních sítí bude nahlášeno provozovatelům sítí 15 dní předem, zemní práce v ochranných pásmech podzemních sítí budou prováděny ručně, pracovníci provádějící zemní práce v ochranných pásmech podzemních sítí budou prokazatelně seznámeni s polohou těchto sítí, případné poškození bude neprodleně oznámeno správci poškozené sítě.
8. Dojde-li při provádění zemních prací k odkrytí sítí, bude přizván zástupce správce sítě ke kontrole.
9. Stavebník oznámí stavebnímu úřadu tyto fáze výstavby pro kontrolní prohlídky stavby:
   a) uložení vsakovacích bloků před jejich zásypem;
   b) po dokončení stavby.
10. Stavba bude užívána na základě **kolaudačního souhlasu**.

III. Podle § 8 odst. 1 písm. a) bodu 5. a § 8 odst. 1 písm. b) bodu 5. vodního zákona

v y d á v á p o v o l e n í

k nakládání s povrchovými a podzemními vodami - k jinému nakládání s nimi, spočívajícím v převodu srážkových vod ze střechy novostavby „haly montáže" prostřednictvím svodného potrubí do zasakovacího objektu a jejich následné zasakování do horninového prostředí a podzemních vod,

(dále jen „nakládání s vodami") na místě:

Název kraje	Pardubický
Název obce	Chrudim
Identifikátor katastrálního území	654299
Název katastrálního území	Chrudim
Parcelní čísla dle evidence katastru nemovitostí	parc. č. 576/3
Kód vodního útvaru	10597000
Název vodního útvaru	Chrudimka po soutok s tokem Novohradka
Číslo hydrologického pořadí a podpořadí	1-03-03-038
Číslo útvaru podzemních vod	43100
Název útvaru podzemních vod	Chrudimská křída
Hydrogeologický rajon	4310 Chrudimská křída
Přímé určení polohy (souřadnice X, Y)	1069996; 646567

IV. Podle § 9 odst. 1 vodního zákona

s t a n o v u j e

povinnosti a podmínky pro nakládání s vodami:

1. Doba povoleného nakládání s vodami: **na dobu užívání vodního díla**.
2. Uvedeným nakládáním s vodami nesmí docházet k negativnímu ovlivnění vodních poměrů na dané lokalitě - podmáčení sousedních pozemků, zhoršení kvality podzemních a povrchových vod apod.

Odůvodnění:

Dne 9. 11. 2015 podal žadatel žádost o povolení k nakládání s vodami a o stavební povolení na výše uvedenou stavbu, uvedeným dnem bylo zahájeno vodoprávní řízení.

Žádost byla doložena všemi povinnými doklady podle ustanovení § 9 odst. 1 vodního zákona, § 2 a § 6 vyhlášky č. 432/2001 Sb., o dokladech žádosti o rozhodnutí nebo vyjádření a o náležitostech povolení, souhlasů a vyjádření vodoprávního úřadu, ve znění pozdějších předpisů, a § 110 stavebního zákona.

Vodoprávní úřad v provedeném řízení přezkoumal předloženou žádost z hledisek uvedených v ustanoveních vodního zákona a stavebního zákona, projednal ji s účastníky řízení a s dotčenými orgány a zjistil, že jejím uskutečněním nebo užíváním nejsou ohroženy zájmy chráněné zákony a zvláštními předpisy. Při přezkoumání žádosti, projednání věci s účastníky řízení a na základě shromážděných právně významných skutečností nebyly shledány důvody bránící povolení.

S ohledem na skutečnost, že lze rozhodnout na podkladě dokladů předložených účastníky řízení, vodoprávní úřad má veškeré podklady potřebné pro rozhodnutí k dispozici a tyto podklady jsou natolik dostatečné, že nejsou důvodné pochybnosti o zjištěném stavu věci a zároveň není porušena zásada materiální pravdy v souladu s ustanovením § 3 správního řádu, využil vodoprávní úřad ustanovení § 115 odst. 10 vodního zákona a rozhodl bezodkladně a toto rozhodnutí je prvním úkonem v řízení.

Okruh účastníků řízení byl stanoven v souladu s vodním zákonem, stavebním zákonem a správním řádem.

Doba platnosti povolení k nakládání s vodami byla stanovena v souladu s § 9 odst. 1 vodního zákona a rozhodovací praxí v obdobných případech.

Projektovou dokumentaci stavby vypracovalo ATEKO a.s., IČO 601 08 991, Resslova 956/13, 501 01 Hradec Králové, pod číslem zakázky 03552 v říjnu 2015 - nositel odborné způsobilosti Petr Studený, DiS., autorizovaný technik pro stavby vodního hospodářství a krajinného inženýrství, specializace stavby zdravotnětechnické (identifikační číslo ČKAIT 0602376).

K záměru stavby vydal obecný stavební úřad Chrudim územní rozhodnutí pod č. j. CR 077061/2015 STO/Hř ze dne 27. 11. 2015 (právní moc 16. 12. 2015) a souhlas se stavbou podle § 15 odst. 2 stavebního zákona pod č. j. CR 082295/2015 STO/Hř ze dne 16. 12. 2015.

Vyjádření účastníků řízení, stanoviska dotčených orgánů, odborná posouzení, znalecké posudky:

- Vodní zdroje Chrudim, spol. s r.o. – hydrogeologický posudek
- Povodí Labe, státní podnik – stanovisko č. j. PVZ/15/19318/Ka/0 ze dne 16. 7. 2015
- Hasičský záchranný sbor Pardubického kraje, ÚO Chrudim – závazné stanovisko č.j. HSPA-4-548/2015 ze dne 4. 11. 2015

Na základě výše uvedených skutečností vodoprávní úřad rozhodl, jak je uvedeno ve výroku rozhodnutí, za použití ustanovení právních předpisů ve výroku uvedených.

Poučení účastníků:

Proti tomuto rozhodnutí se lze odvolat do 15 dnů ode dne jeho oznámení ke Krajskému úřadu Pardubického kraje, podáním u zdejšího správního orgánu. Podle § 85 odst. 1 správního řádu má odvolání proti rozhodnutí odkladný účinek.

Rozhodnutí je účastníkům oznámeno doručením stejnopisu do vlastních rukou. Do běhu lhůt se nezapočítává den, kdy došlo ke skutečnosti určující počátek lhůty.

Odvolání se podává s potřebným počtem stejnopisů tak, aby jeden stejnopis zůstal správnímu orgánu a aby každý účastník dostal jeden stejnopis. Nepodá-li účastník potřebný počet stejnopisů, vyhotoví je správní orgán na náklady účastníka. Odvoláním lze napadnout výrokovou část rozhodnutí, jednotlivý výrok nebo jeho vedlejší ustanovení. Odvolání jen proti odůvodnění rozhodnutí je nepřípustné.

Vodoprávní úřad po dni nabytí právní moci stavebního povolení zašle stavebníkovi jedno vyhotovení ověřené projektové dokumentace a štítek obsahující identifikační údaje o povolené stavbě. Stavebník je povinen štítek před zahájením stavby umístit na viditelném místě u vstupu na staveniště a ponechat jej tam až do dokončení stavby, případně do vydání kolaudačního souhlasu; rozsáhlé stavby se mohou označit jiným vhodným způsobem s uvedením údajů ze štítku.

Stavba nesmí být zahájena, dokud stavební povolení nenabude právní moci. Stavební povolení pozbývá platnosti, jestliže stavba nebyla zahájena do 2 let ode dne, kdy nabylo právní moci.

MĚSTSKÝ ÚŘAD -1- odbor životního prostředí Chrudim

Ing. Ivo Rychnovský
vedoucí Odboru životního prostředí

Poplatek:

Správní poplatek podle zákona č. 634/2004 Sb., o správních poplatcích položky 18 odst. 1 písm. h) ve výši 3000 Kč byl zaplacen dne 8. 12. 2015.

Obdrží:

Účastníci řízení:
T M T spol. s r.o. Chrudim, IDDS: w4qchxv

Dotčené orgány:
Hasičský záchranný sbor Pardubického kraje, Územní odbor Chrudim, IDDS: 48taa69

EOP ELEKTRÁRNY OPATOVICE

TMT spol. s r.o. Chrudim
Ing. Aleš Brotan
ředitel společnosti
Tovární 290
537 01 Chrudim

Vaše značka:
Naše značka: 054/15/Br

Vyřizuje: Luboš Brokeš
Telefon: 467 043 161
Fax: 467 043 771
E-mail: lbrokes@eop.cz

Datum: 13.11.2015

Vyjádření Projektové dokumentaci

Akce:	Výstavba haly montáže v areálu TNT s.r.o. Chrudim
Objekt:	Technika prostředí staveb, část vytápění
Investor:	MTM spol. s r. o. Chrudim
Stupeň PD:	ÚR + PS
Datum zpracování PD:	X/2015

Po přezkoumání předložené dokumentace Vám sdělujeme následující:

- Dle našich zkušeností dochází u kombinovaného rozdělovače (RS combi) k přestupu tepla dělící deskou a tím k oteplování zpětné topné vody, proto **jeho použití nedoporučujeme**. Resp. je možno použít kombinovaný rozdělovač s oddělenými plochami např. vzduchovou mezerou, tepelnou izolací apod.
- D.1.4.2.1 Zařízení pro vytápění a větrání staveb
  V textu souhrnné technické zprávy a dále na výkrese „Dispozice strojovny teplovodních rozvodů 3.N.P." je uvedeno: *„Na vstupu teplovodní přípojky do strojovny je osazen anuloid.„* Navržený anuloid je **v rozporu** s technickými připojovacími podmínkami EOP (viz čl. 6.4.1.1.1). V soustavě SZT EOP je použití prvků umožňujících přepouštění oběhové vody z přívodního do vratného potrubí **nepřípustné**. Požadujeme proto jiné technické řešení.

Při dodržení výše uvedených podmínek se stavbou souhlasíme.

Požadujeme naše připomínky zapracovat do dalšího stupně projektové dokumentace a tuto PD nám předložit k posouzení.

Toto vyjádření platí pouze s dokumentací, která byla žadatelem předložena, a pro rozsah prací na ní vyznačených. Platnost vyjádření je šest měsíců ode dne jeho vystavení.

Elektrárny Opatovice, a.s.
Opatovice nad Labem, 532 13 Pardubice 2
Luboš Brokeš
Obchod s teplem

Předmět: FW: Vyjádření ke stavbě haly
Od: Brokeš Luboš <lbrokes@eop.cz>
Datum: 3. 2. 2016 13:32
Komu: "brotan.ales@tmt.cz" <brotan.ales@tmt.cz>

Dobrý den,
podle naší pondělní dohody Vám sděluji následující.

Po přezkoumání místní situace ve Vašem areálu a v areálu Z-motor jsme došli k závěru, že vytápění Vaší nové haly bude možné ze stávající výměníkové stanice PS D040. V její strojovně nahradíme stávající čerpadlo za výkonnější, jeho parametry budou upřesněny s projektantem otopné soustavy nové haly, o čemž byl již telefonicky informován 20. 11. 2015 (ATEKO, p. Laštovička) .

Z našeho společného jednání i s Ing. Pilařem 20. 11. 2015 později vzešlo, že společnost Z- motor sice uvažuje o vytápění své haly z naší soustavy, avšak termínově blíže neurčitě, údajně v r. 2018, což je pro nás z pohledu budoucí investice poměrně velká nejistota. Pokud bychom realizovali vytápění Vaší haly novým primárním přívodem a předávací stanicí umístěné v hale (což vzhledem k posledním výpočtům není potřeba), napojení haly Z-motor by bylo realizováno na tomto přívodu. K dnešnímu dni však nevíme, kde bude v plánovaném přístavku haly Z-motor situována nová předávací stanice tepla, a proto nelze s jistotou určit napojovací bod přípojky na novém primáru. Pozdější napojení přípojky spojené s nutnými zemními pracemi bylo z pochopitelných důvodů Vámi zamítnuto. Jak jsem již zmínil, máme zato, že panuje rovněž i určitá nejistota ze strany Z-motoru o samotném napojení na naši soustavu. Výpočtem a místním šetřením jsme také zjistili, že napojení haly Z-motor je možné na stávající sekundární rozvody PS C060, kde je dostatečná výkonová rezerva.
V neposlední řadě hrají významnou roli také investiční náklady na nový přívod a PS, které by se tímto na straně stavby připojení haly TMT navýšily o cca 3 mil. Kč oproti předloženému návrhu řešení projektanta.

Z výše uvedených důvodů jsme se rozhodli pro technické řešení navrhované projektantem, které nám již bylo předloženo k posouzení a ke kterému jsme se vyjádřili dne 13. 11. 2015.

S pozdravem

Luboš Brokeš
Marketing tepla
Elektrárny Opatovice, a.s.

Telefon: **+420 466 843 161**
Mobil: **+420 724 010 423**
Fax: **+420 466 536 030**
email: lbrokes@eop.cz
www: http://www.eop.cz

From: Aleš Brotan Ing [mailto:brotan.ales@tmt.cz]
Sent: Friday, November 13, 2015 11:58 AM
To: Brokeš Luboš
Subject: Re: Vyjádření ke stavbě haly

Ještě jednou dobrý den pane Brokeši.
Moc děkuji a přeji hezký den.
S pozdravem/ Best Regards

Ing. Aleš Brotan
ředitel společnosti/ CEO

Hasičský záchranný sbor Pardubického kraje

Územní odbor Chrudim, Topolská 569, 537 01 Chrudim

Č.j.: HSPA-4-**548**/2015

Chrudim 4. listopadu 2015
Počet listů: 1
Příloha(y): PD

Adresa žadatele o stanovisko: Ing. Aleš Brotan, TMT spol.s r.o., Chrudim

Závazné stanovisko dotčeného orgánu na úseku požární ochrany

Vyřizuje za HZS: por. Ing. Martin Nekvapil, tel. 950581154, e-mail: martin.nekvapil@pak.izscr.cz

Název stavby: Výstavba haly montáže v areálu firmy TMT spol. s r.o.

Místo stavby : Chrudim, Tovární 290, p.č. 576/3

Stavebník : TMT spol. s r.o. Chrudim

Předložený druh dokumentace: k územnímu rozhodnutí a stavebnímu povolení

Jméno a příjmení zpracovatele PBŘ, číslo ČKAIT, PBŘ ze dne: Ing. Ludmila Rejsková, 0600315, 10/2015

Hasičský záchranný sbor Pardubického kraje jako dotčený orgán dle ustanovení § 26 odst. 2 písm. b) a ustanovení § 31 odst. 1 písm. b) zákona č. 133/1985 Sb., o požární ochraně, ve znění pozdějších předpisů (dále jen „zákon o PO"), posoudil výše uvedenou dokumentaci předloženou dne 2.11.2015
a k této dokumentaci vydává v souladu s ustanovením § 31 odst. 4 zákona o PO a dále dle ustanovení § 149 odst. 1 zákona č. 500/2004 Sb., správního řádu, ve znění pozdějších předpisů

souhlasné závazné stanovisko.

Poučení

V souladu s ustanovením § 46 odst. 3 vyhlášky č. 246/2001 Sb., o stanovení podmínek požární bezpečnosti a výkonu státního požárního dozoru (vyhláška o požární prevenci), si Hasičský záchranný sbor Pardubického kraje jeden výtisk požárně bezpečnostního řešení ponechává ve své dokumentaci.

K případným změnám proti posouzené projektové dokumentaci je třeba vyžádat si nové závazné stanovisko z hlediska požární ochrany.

Proti obsahu závazného stanoviska nelze podat samostatné odvolání.

HZS Pardubického kraje
územní odbor Chrudim
Topolská 569
537 01 CHRUDIM

.....
por. Ing. Martin Nekvapil
komisař, pracoviště prevence, OOB a KŘ

STÁTNÍ ÚŘAD INSPEKCE PRÁCE

Říční 1195
501 01 Hradec Králové

Tel.: +420 950 179 800
fax.: +420 950 179 899

e-mail: hradec@suip.cz
http://www.suip.cz/oip08/

IČ 75046962
ID 8sgefgc

Oblastní inspektorát práce
pro Královéhradecký kraj a Pardubický kraj

T M T spol. s r.o. Chrudim
Tovární 290
537 01 Chrudim

Váš dopis ze dne	Naše č.j.:	Naše sp. zn	Vyřizuje/kontakt:	Hradec Králové
15.10.2015	19516/8.42/15-2	V8-2015-283	Ing. Lukáš Krčil / 950 179 835	4.11.2015

Vyjádření k projektové dokumentaci stavby

Podle § 5 odst. 1 písm. i) zákona č. 251/2005 Sb., o inspekci práce, ve znění pozdějších předpisů, posoudil výše nadepsaný OIP projektovou dokumentaci stavby:

název: Výstavba haly montáže v areálu T M T s.r.o.
místo: st.p.č. 576/3, 568/4 k.ú Chrudim, Chrudim
zadavatel: T M T spol. s r.o. Chrudim, Tovární 290, 537 01 Chrudim, IČ: 13583972
projektant: , , , IČ:

předložená výše nadepsanému OIP dopisem č.j. 19516/8.42/15-1 ze dne 15.10.2015

Po posouzení projektové dokumentace stavby oblastní inspektorát práce konstatuje:

Byly zjištěny následující závady:


1. Upozorňujeme, že pro ochranu před bleskem, musí projektová dokumentace pro provádění stavby obsahovat výpočet řízení rizika podle normových hodnot (ČSN EN 62305-2 řízení rizika) k výběru nejvhodnějších ochranných opatření jak požaduje § 36 odst. 2 vyhlášky č. 268/2009 Sb., o technických požadavcích na stavby, ve znění pozdějších předpisů..

Závady nejsou takového charakteru, aby po jejich odstranění bylo nezbytné dokumentaci opětovně předložit oblastnímu inspektorátu práce k posouzení.

Souhlasíme s vydáním stavebního povolení.

Zadavatel stavby posoudí, zda se na stavbu vztahují požadavky § 15 zákona č. 309/2006 Sb., ve znění pozdějších předpisů.

Současně upozorňujeme na skutečnost, že tímto vyjádřením nejsou dotčeny Vaše povinnosti dané příslušnými ustanoveními zákoníku práce a souvisejícími předpisy z hlediska bezpečnosti práce, bezpečnosti technických zařízení a stanovených pracovních podmínek.

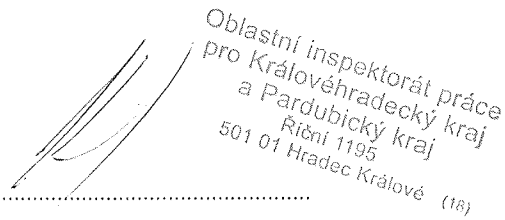

Ing. Lukáš Krčil
Inspektor inspekce II

Příloha: Předložená projektová dokumentace stavby

OSÚ

Povodí Labe, státní podnik
Víta Nejedlého 951, 500 03 Hradec Králové

TELEFON 495 088 111
FAX 495 407 452
E-MAIL labe@pla.cz
IČ 70890005
DIČ CZ70890005
Bankovní spojení: ČSOB Hradec Králové
č.ú. 103914702/0300
IBAN CZ6103000000000103914702
Obchodní rejstřík: spis. zn. A. 9473 vedená u Krajského soudu v HK

TMT spol. s r.o.
Tovární 290
537 01 Chrudim IV

VÁŠ DOPIS Č.J. / ZE DNE	ČÍSLO JEDNACÍ	VYŘIZUJE/LINKA	HRADEC KRÁLOVÉ
	PVZ/15/19318/Ka/0	Petra Kacálková/671	16.7.2015

Stavba nové výrobní haly v areálu firmy TMT spol. s r.o. Chrudim

Dne 2.7.2015 jsme obdrželi Vaši žádost o stanovisko k dokumentaci pro výše uvedenou akci. Podle předložené dokumentace se jedná o stavbu nové výrobní haly na ppč. 576/3 a 568/25 v k.ú. Chrudim. Hala bude vybudována v místě původních tří objektů a bude napojena na stávající rozvody.

Místo stavby se nachází mimo záplavové území Chrudimky (IDVT 10100018). Při výstavbě nedojde ke styku s pozemkem, vodním tokem ani s jiným zařízením ve správě Povodí Labe, státní podnik.

Stavba se nachází na souřadnicích (S-JTSK) Y: 646567, X: 1069996.

K navrhovanému záměru vydáváme následující **stanovisko správce povodí:**

a) **Z hlediska plánování v oblasti vod** je navrhovaný záměr možný.

b) **Z hlediska dalších zájmů sledovaných vodním zákonem** souhlasíme s navrženým záměrem bez připomínek.

Toto stanovisko, které je podkladem pro vydání rozhodnutí nebo jiného opatření vodoprávního nebo jiného správního úřadu, nebo samosprávného orgánu, platí 2 roky od data jeho vydání, pokud v této době nebylo využito pro vydání platného rozhodnutí nebo jiného opatření správními nebo samosprávnými orgány.

Povodí Labe, státní podnik
Víta Nejedlého 951
500 03 HRADEC KRÁLOVÉ

Mgr. Petr Ferbar
vedoucí odboru
péče o vodní zdroje

27992/2015/PLa 38 09/S/20
PVZ/15/19318

RWE
The energy to lead

TMT spol. s r.o. Chrudim
Tovární 290
53701 Chrudim

naše značka	vyřizuje	datum
5001148899	Pavel Gabriel	15.07.2015

Věc:
Výstavba nové výrobní haly

K.ú. - p.č.: Chrudim

Stavebník: TMT spol. s r.o. Chrudim , Tovární 290 , 53701 Chrudim

Účel stanoviska: Předprojektová příprava

RWE GasNet, s.r.o., jako provozovatel distribuční soustavy (PDS) a technické infrastruktury, zastoupený RWE Distribuční služby, s.r.o., vydává toto stanovisko:

PODKLADY PRO ZPRACOVÁNÍ PROJEKTOVÉ DOKUMENTACE Z HLEDISKA EXISTENCE A DOTČENÍ PLYNÁRENSKÉHO ZAŘÍZENÍ.
TOTO STANOVISKO NELZE POUŽÍT PRO JEDNÁNÍ S ORGÁNY STÁTNÍ SPRÁVY VE VĚCECH ÚZEMNÍHO PLÁNOVÁNÍ A STAVEBNÍHO ŘÁDU DLE ZÁKONA ČÍSLO 183/2006 Sb.
STANOVISKO NESLOUŽÍ PRO POVOLENÍ REALIZACE PŘEDMĚTNÉ STAVBY A ROVNĚŽ NENAHRAZUJE VYJÁDŘENÍ K PROJEKTOVÉ DOKUMENTACI (dále jen PD).

V zájmovém území se nacházejí tato stávající plynárenská zařízení:

- plynovod STL OC DN 200

Na základě předložené situace byl předán informativní zákres.

Poskytnuté údaje o poloze stávajících plynárenských zařízení lze použít POUZE PRO POTŘEBY ZPRACOVÁNÍ PD. Technické podmínky dotyku s naším zařízením s námi projednejte a zapracujte do PD stavby.

- Projekt, ve kterém budou zakreslena plynárenská zařízení dle poskytnutých mapových nebo elektronických podkladů požadujeme předložit v měřítku 1:500, popř. 1:1000, k posouzení.
- Informace o možnosti poskytnutí polohy stávajících plynárenských zařízení ve správě RWE GasNet, s.r.o. v digitální podobě získáte na adrese: www.rwe-distribuce.cz/cs/zadost-o-vektorova-data/

- Pro upřesnění polohy plynárenského zařízení doporučujeme provést jeho vytýčení, příp. ověřit jeho polohu sondami. Vytýčení bude provedeno bezplatně na základě Vaší objednávky (KONTAKT: www.rwe.cz/ds/2908/).

- Požadavek na zřízení nového odběrného místa nebo rozšíření spotřeby plynu musí být projednán prostřednictvím zákaznických kanceláří a center společnosti RWE Zákaznické služby, s.r.o. Pro určení místa napojení a průběhu trasy je nutné předložit snímek katastrální mapy včetně příjezdové cesty k budoucí stavbě. Formulář žádosti o připojení k distribuční soustavě včetně pokynů je dostupný na adrese http://www.rwe-distribuce.cz/cs/pripojeni-noveho-odberneho-mista/.
- V případě, že plánovaná plynofikace vyvolá rozšíření plynovodní sítě, musí být toto projednáno s vlastníkem sítě RWE GasNet, s.r.o. (odbor rozvoje distribuční sítě)
- PD musí řešit vzájemný vztah nově projektované stavby a stávajícího plynárenského zařízení (okótováním a popisem v technické zprávě) s ohledem k zákonům č. 458/2000 Sb. a č. 670/2004 Sb., ČSN EN 1594 a TPG 702 04, ČSN EN 12007 - 1/2/3/4, TPG 702 01, ČSN EN 12186 a ČSN 73 6005. Tato povinnost se vztahuje pro všechny možnosti umísťování, povolování a užívání stavby, které stanovuje Stavební zákon č. 183/2006 Sb.

Platí pouze pro území vyznačené v příloze tohoto stanoviska a to 24 měsíců ode dne jeho vydání.


RWE Distribuční služby, s.r.o.
Plynárenská 499/1
657 02 Brno
T +420532221111
F +420545578571
E info_ds@rwe.cz
I www.rwe.cz
IČ: 27935311
DIČ: CZ27935311

Zapsán do obchodního rejstříku:
Krajský soud v Brně
oddíl C, vložka 57165
26.07.2007

Bankovní spojení:
ČSOB a.s.
Číslo účtu: 17837923
Kód banky: 0300

Příloha: Orientační zákres plynárenského zařízení. Tato příloha je nedílnou součástí stanoviska č. 5001148899 ze dne 15.07.2015.

Provozovatel DS: RWE GasNet, s.r.o.; Stavebník: TMT spol. s r.o. Chrudim , Tovární 290 , 53701 Chrudim. K.ú.: Chrudim.

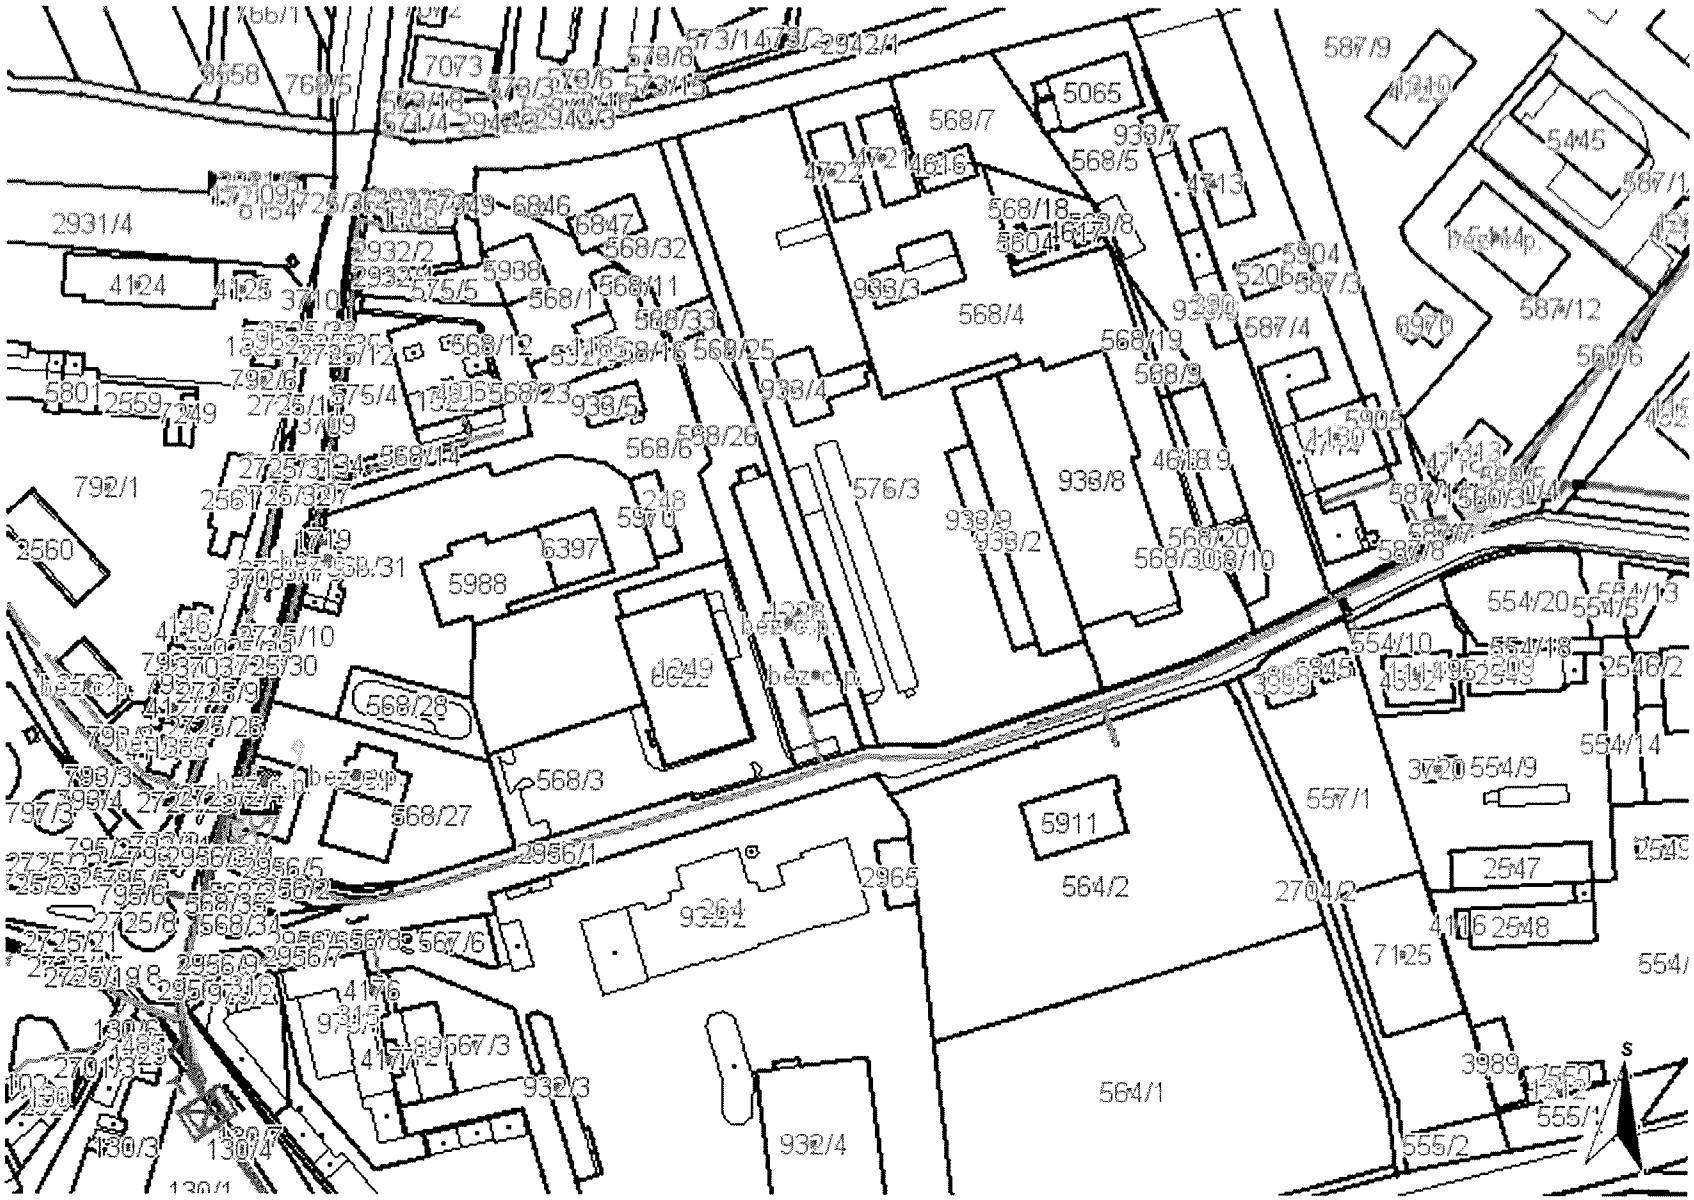

Legenda:

	linie plynovodu
	NTL
	STL
	VTL
	VVTL
	nefunkční
	výstavba
	regulační stanice
	ochranné zařízení
	kabel
	elektropřípojka
	kabel protikorozní ochrany
	anodové uzemnění
	stanice katodové ochrany

TMT spol. s r. o. Chrudim
Ing. Aleš Brotan
Tovární 290
537 01 CHRUDIM

VÁŠ DOPIS ZNAČKY / ZE DNE	NAŠE ZNAČKA	VYŘIZUJE / LINKA	MÍSTO ODESLÁNÍ / DNE
	1076479838	Ladislav Blažek / 840 840 840	Pardubice / 28. 7. 2015

Vyjádření ke stavbě.

Vážený pane Brotane,

dovolte, abychom reagovali na Váš požadavek ze dne 2. 7. 2015, který se týká žádosti o vyjádření k záměru výstavby nové výrobní haly na pozemcích parc. č. 576/3 a 568/25 v k. ú. Chrudim.

K výše uvedené stavbě nemáme připomínek.
Požadujeme v plném rozsahu respektovat stávající zařízení distribuční soustavy, včetně jeho ochranného pásma.

S pozdravem

Ing. Bohuslav Ježek
vedoucí oddělení Správa energetického majetku – region

SKUPINA ČEZ – GENERÁLNÍ PARTNER ČESKÉHO OLYMPIJSKÉHO TÝMU 2001–2016

ČEZ Distribuce a. s.
Děčín IV-Podmokly, Teplická 874/8, 405 02 | IČ: 24729035,DIČ:CZ24729035fax:+420 411 122 997
tel. zákaznické služby: 840 840 840, fax:+420 371 102 008 tel. poruchové služby: 840 850 860,
e-mail: info@cezdistribuce.cz, www.cezdistribuce.cz | bank. spoj.: KB Praha 35-4544580267/0100
zapsána v obchodním rejstříku vedeném u Krajského soudu v Ústí nad Labem oddíl B, vložka 2145
Zasílací adresa pro zákazníky: Guldenerova 2577/19, 303 03 Plzeň

VS Chrudim

Vodárenská společnost Chrudim a.s.

Váš dopis Č.j.:	
Ze dne:	
Číslo jednací:	473/TD/15
Vyřizuje:	Ing. Sylva Řezníčková
Tel.:	469 669 945
Fax:	603 899 825
E-mail:	sylva.reznickova@vschrudim.cz
Datum:	08.07.2015

TMT spol. s r.o.
Tovární 290
537 01 Chrudim

Chrudim, parc.č. 576/3, demolice stávajících objektů a výstavba nové výrobní haly (pro územní nebo stavební řízení)


V přiložené situaci je zakresleno Vaše zájmové území. V zájmovém území se nenachází žádné sítě ani jiná zařízení ve správě VS Chrudim, a.s. Proti plánovanému stavebnímu záměru nemáme námitek.

Toto vyjádření má platnost 1 rok ode dne vydání.

VS Chrudim
Vodárenská společnost Chrudim, a.s.
Novoměstská 626, 537 28 Chrudim
technické oddělení
ověřená dokumentace

Ing. Václav Kloboučník
vedoucí technického oddělení

Příloha: zákres sítí

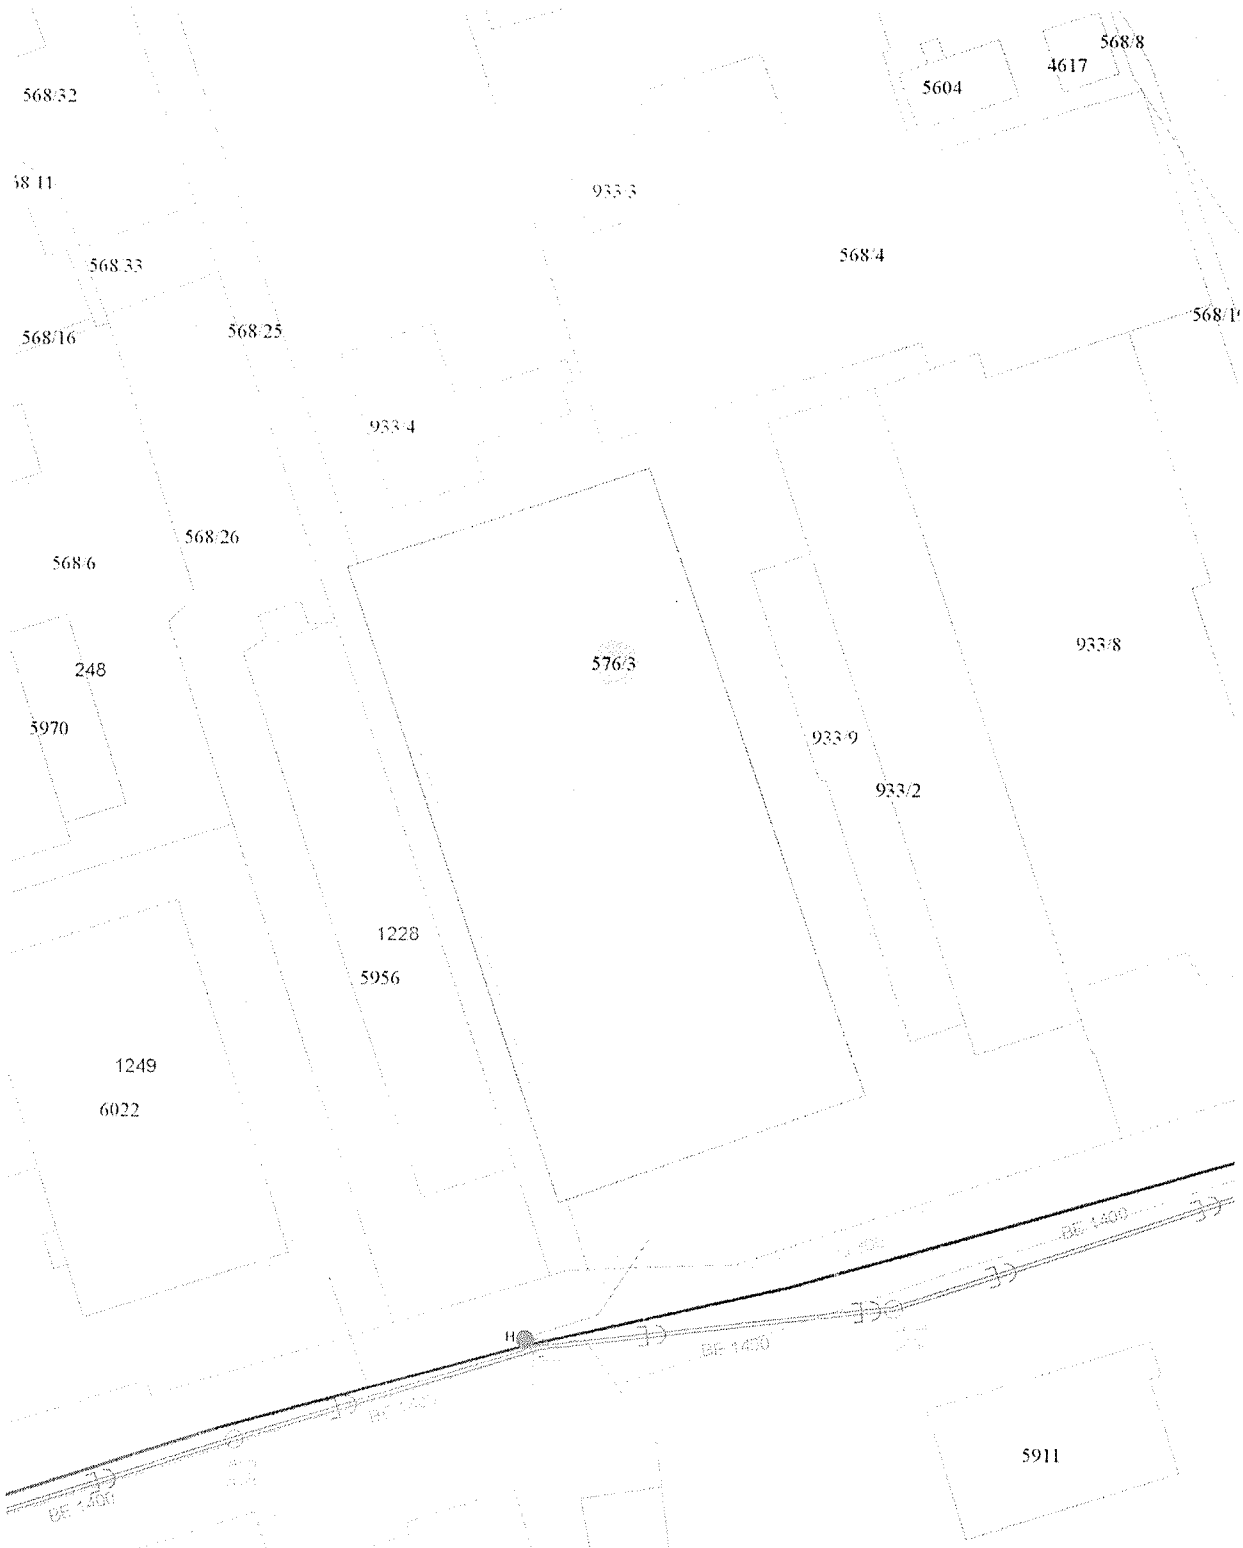

vodovod	kanalizace	elektro	
surová voda	dešťová kanalizace	jiný provozovatel	
přípojka	přípojka	odlehčovací stoka	

VS Chrudim Vodárenská společnost Chrudim, a.s. Novoměstská 826 537 01 Chrudim II	Měřítko	1:1000
	Lokalita	Chrudim
	Vyjádření č.	473/TD/15
	Vyhotovil	Ing. Sylva Řezníčková
	Datum/Platnost vyjádření 1rok	08.07.2015 14:57
	V zájmovém území se nenachází podzemní zařízení ve správě Vodárenské společnosti Chrudim - a.s.	

Správa a údržba silnic
Pardubického kraje

PARDUBICKÝ KRAJ

Oddělení majetkové správy Chrudim
Tovární 1150

TMT spol. s r.o. Chrudim
Tovární 290
537 01 Chrudim

Váš dopis zn./ze dne:	2.7.2015	V Chrudimi dne:	8.7.2015
Naše značka:	SÚSPk/4043/2015	Vyřizuje:	Novák

Věc: Stanovisko k záměru „ Stavba nové výrobní haly v areálu společnosti TMT spol. s r.o. Chrudim ".

SÚSPk-MS Chrudim, jako zástupce vlastníka silnic II. a III. tříd v Pardubickém kraji na základě zřizovací listiny organizace, nemá připomínek k uvažované stavbě, resp. jejímu povolení, neboť akcí nedojde ke zvláštnímu užívání silnice III/340 33 ani zásahu do námi spravovaného pozemku p.č. 2956/1 v k.ú. Chrudim.

Josef Novák
ved. majetkové správy Chrudim

Správa a údržba silnic
Pardubického kraje
Doubravice 98
533 53 Pardubice
IČ: 00085031
DIČ: CZ00085031

Správa železniční dopravní cesty, státní organizace
Oblastní ředitelství Hradec Králové
U Fotochemy 259/1
501 01 HRADEC KRÁLOVÉ

Správa železniční dopravní cesty

čj.: 13191/2015 - OŘ HKR
Vyřizuje: Ing. Šárka Teplá
Telefon: 972 342 076
E-mail: tepla@szdc.cz

Datum: 21. července 2015

TMT spol. s r.o.
Tovární 290
537 01 Chrudim

Souhrnné stanovisko
Správy železniční dopravní cesty, státní organizace
k existenci sítí, k odstranění stavby a ke stavebnímu povolení výrobní haly

Na základě předložené žádosti a dokumentace stavby vydává Správa železniční dopravní cesty, státní organizace, Oblastní ředitelství Hradec Králové (dále jen „OŘ HKR") toto

Souhrnné stanovisko k existenci sítí, k odstranění stavby a ke stavebnímu povolení výrobní haly
pro stavbu:

Název stavby: **Výstavba nové výrobní haly**
Místo stavby: **k. ú. Chrudim p. č. 576/3 a 568/25**

Trať: **Heřmanův Městec - Moravany km 13,995; vpravo, stavba ve vzdálenosti cca 110 m od osy tr. koleje**

TÚDÚ: **153104 - Chrudim město - Úhřetice**
Žadatel: **TMT spol. s r.o., Tovární 290, 537 01, Chrudim**
Investor: **TMT spol. s r.o., Tovární 290, 537 01, Chrudim**

Podle předložené situace se jedná o stavbu nové výrobní haly v prostoru 3 stávajících skladových objektů, které budou odstraněny. Samotná demolice a stavba haly se bude nacházet mimo ochranné pásmo dráhy, avšak pozemek, na kterém bude provedena demolice a na kterém bude nová hala stát, sousedí s drážním pozemkem p. č. 2932/1 k. ú. Chrudim. Stavbou nedojde k dotčení, ke kterým má SŽDC právo hospodařit.

V území dotčeném stavbou se **nenachází** podzemní vedení ve správě OŘ HKR ani ČD Telematika a.s.

Toto souhrnné stanovisko se vydává pro účely řízení o odstranění stavby a stavebního povolení ke stavbě výrobní haly.

Správa železniční dopravní cesty, státní organizace s odstraněním staveb a následnou stavbou haly umístěnou mimo ochranném pásmu dráhy

s o u h l a s í

za předpokladu, že budou splněny následující podmínky:

1. Stavebními pracemi nebudou nijak dotčeny pozemky SŽDC. Stavba bude realizována uvnitř areálu. Likvidaci příp. odpadů požadujeme řešit v souladu s platnou legislativou v aktuálním znění dle stupně jejich nebezpečnosti, nesmí dojít k ekologické zátěži pozemků SŽDC.
2. Pracovní činnosti nesmí dojít k ohrožení bezpečnosti provozování dráhy a drážní dopravy.
3. **Změny stavby, které by zasahovaly do ochranného pásma dráhy tj. do vzdálenosti menší než 60 m od osy traťové koleje, požadujeme předložit k novému posouzení.**


Jako účastník řízení o odstranění stavby a stavebního řízení trváme na tom, aby výše uvedené podmínky tohoto souhrnného stanoviska byly stavebníkovi zapracovány do podmínek rozhodnutí/stavebního povolení jako nezbytně závazné, s uvedením č.j. a data vydání souhrnného stanoviska.

Toto souhrnné stanovisko se týká předmětné stavby pouze v rozsahu předložené dokumentace stavby s platností 2 let od data vydání tohoto souhrnného stanoviska.

Ing. Jiří Vencl
náměstek ředitele pro techniku
Oblastního ředitelství Hradec Králové

Správa železniční dopravní cesty,
státní organizace
Oblastní ředitelství Hradec Králové
U Fotochemy 259, 501 01 Hradec Králové
IČ: 70994234, DIČ: CZ70994234
(14)

Přílohy: ověřená situace
Vyjádření ČD Telematiky, a.s.

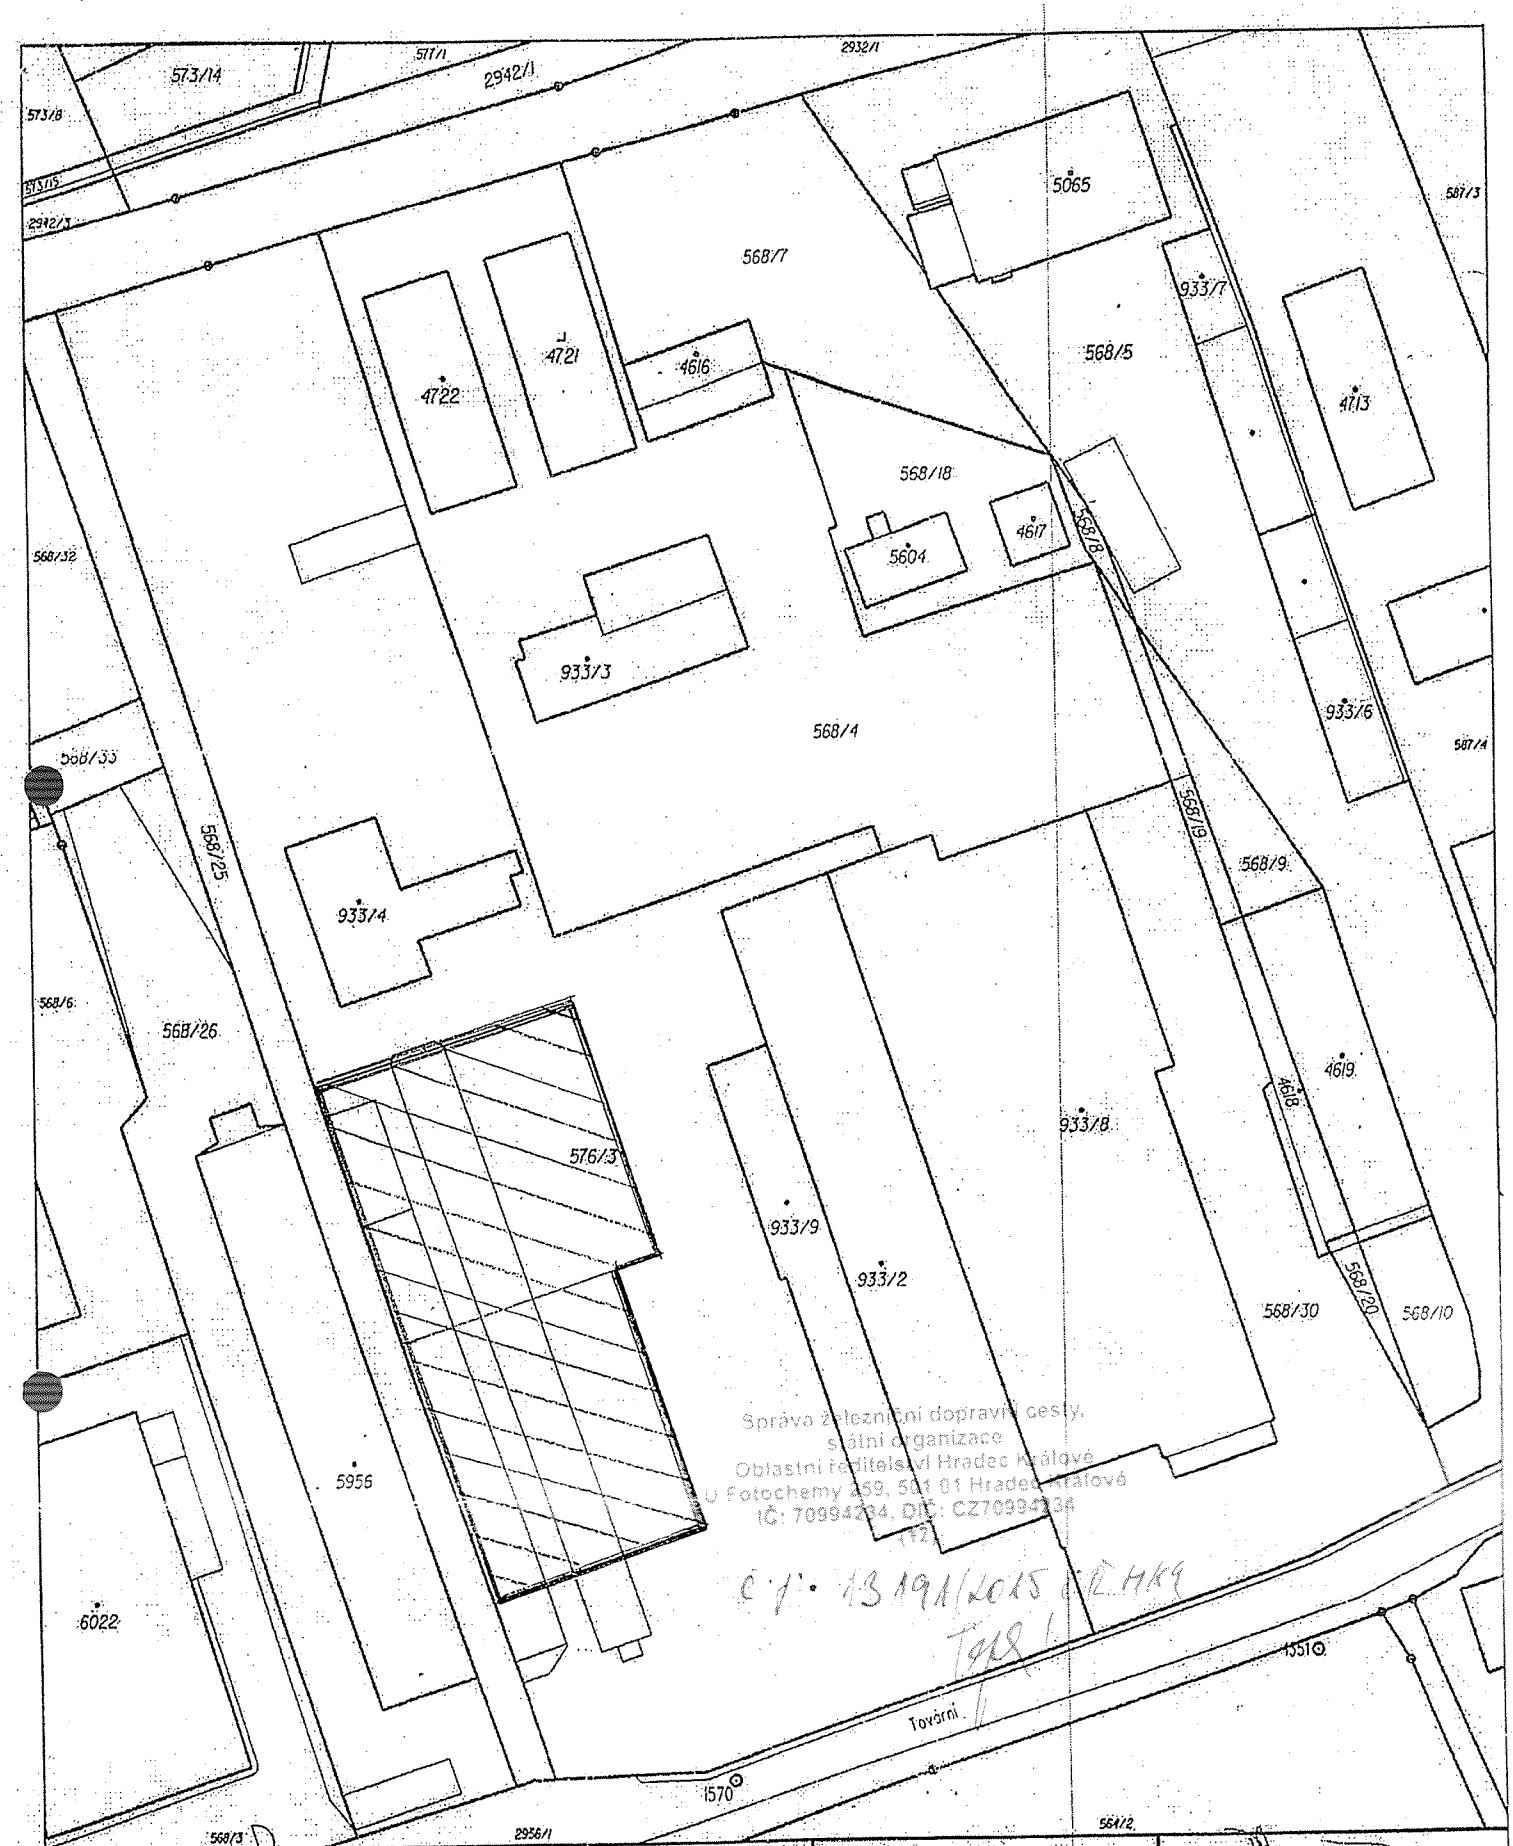

Správa železniční dopravní cesty,
státní organizace
Oblastní ředitelství Hradec Králové
U Fotochemy 459, 501 01 Hradec Králové
IČ: 70994234, DIČ: CZ70994234

č.j.: 13191/2015 ČÚZK

Katastrální úřad pro Pardubický kraj, Katastrální pracoviště Chrudim	Okres: Chrudim	Obec: Chrudim
Kat. území: Chrudim	Mapový list č.: PARDUBICE 8-4/34	Měřítko: 1:1000

KOPIE KATASTRÁLNÍ MAPY

Stav k: 24. 6. 2015, 10:13:26	Vyhotovil: Pleskotová Andrea	Dne: 24.06.2015 10:13:26

Podpis
Číslo
Razítko

Katastrální úřad pro Pardubický kraj
Katastrální pracoviště Chrudim

Správní poplatek uhrazen
ve výši ..... 8 Kč

ČD-Telematika

Dopis zn.: 13191/2015
Ze dne : 3.7.2015

Naše zn.: 13468/2015-0
Vyřizuje.: Kempná Miroslava
Tel.: +420 972 325 305
+420 725 069 003
FAX:
e-mail : miroslava.kempna@cdt.cz
Datum: 8.7.2015

SŽDC s.o.

OŘ Hradec Králové

Ing. Teplá Šárka

Věc: **Souhrnné stanovisko ČD - Telematika a.s. k existenci komunikačního vedení a zařízení v majetku SŽDC s.o. - divize TÚDC Územně plánovací dokumentace.**

Akce: **Chrudim - Výstavba nové výrobní haly**

Území: V trati Heřmanův Městec - Moravany vpravo, žkm 13,995 ve vzdálenosti cca 110 m od osy traťové koleje - MOPD.

Vyjádření pozbývá platnosti dne 8.7.2017

Při realizaci výše uvedené akce **NEDOJDE** ke styku s telekomunikačním vedením a zařízením, která jsou chráněna ochranným pásmem dle §102 zák.č.127/2005 Sb.,o elektronických komunikacích.

Toto vyjádření platí jen pro dokumentaci ověřenou organizací ČD - Telematika a.s. a pro rozsah prací na ní vyznačených.

ČD - Telematika a.s.
Úsek servis infrastruktury
Vedoucí okrsku
Dlouhý Vlastimil
v.z. Kempná Miroslava

ČD-Telematika
Servis kabelových sítí Pardubice
skupina ochrany a dokumentace
U Javorky 1729, 560 02 Česká Třebová
DIČ: CZ61459445, Tel.: +420 972 325 305
cdt@cdt.cz, www.cdt.cz

Krajská hygienická stanice Pardubického kraje se sídlem v Pardubicích

TMT spol. s.r.o. Chrudim
Tovární 290
537 01 Chrudim

Č.j.: KHSPA 10316/2015/HP - CR Vyřizuje: MUDr. Hron V Chrudimi dne: 08.07.2015

Závazné stanovisko k záměru „Nová výrobní hala na pozemku k.č. 576/3 a 568/25 v areálu společnosti TMT spol. s.r.o. Chrudim"

Závazné stanovisko

Na základě žádosti Ing. Aleše Brotana, doručené dne 02.07.2015 posoudila Krajská hygienická stanice Pardubického kraje se sídlem v Pardubicích (dále jen „KHS") jako dotčený správní úřad ve smyslu § 77 zákona č. 258/2000 Sb., „o ochraně veřejného zdraví a o změně některých souvisejících zákonů", ve znění pozdějších předpisů a § 4 odst. 2 písm. a) zákona č. 183/2006 Sb., stavební zákon (dále jen „stavební zákon") předloženou PD **„Nová výrobní hala na pozemku k.č. 576/3 a 568/25 v areálu společnosti TMT spol. s.r.o. Chrudim".**

Po zhodnocení souladu předloženého záměru s požadavky předpisů v oblasti ochrany veřejného zdraví vydává KHS v souladu s § 149 odst. 1 zákona č. 500/2004 Sb., správní řád, ve znění pozdějších předpisů, toto závazné stanovisko:

s předloženým záměrem s o u h l a s í bez připomínek.

Odůvodnění:

Předložený záměr řeší realizaci nové výrobní haly o půdorysu 72x36 m na pozemku investora na místě tří původních skladových objektů. Účelem stavby je rozšíření plochy pro kovovýrobu manipulační techniky. Areál leží v průmyslové zóně Chrudimi v Tovární ulici mimo obytnou zástavbu. Dispoziční členění a technologické vybavení bude předmětem dalšího stupně projektové dokumentace, k dispozici jsou všechny přípojky inženýrských sítí.

Toto závazné stanovisko je podkladem pro Městský úřad Chrudim, stavební odbor – rozhodnutí umístění stavby.

otisk úředního razítka

MUDr. Vladimír **H r o n**
vedoucí oddělení

Rozdělovník:
Adresát
MěÚ Chrudim, stavební odbor, Pardubická 67, 537 16 Chrudim
KHS Pardubického kraje se sídlem v Pardubicích, ÚP Chrudim – oddělení hygieny práce