


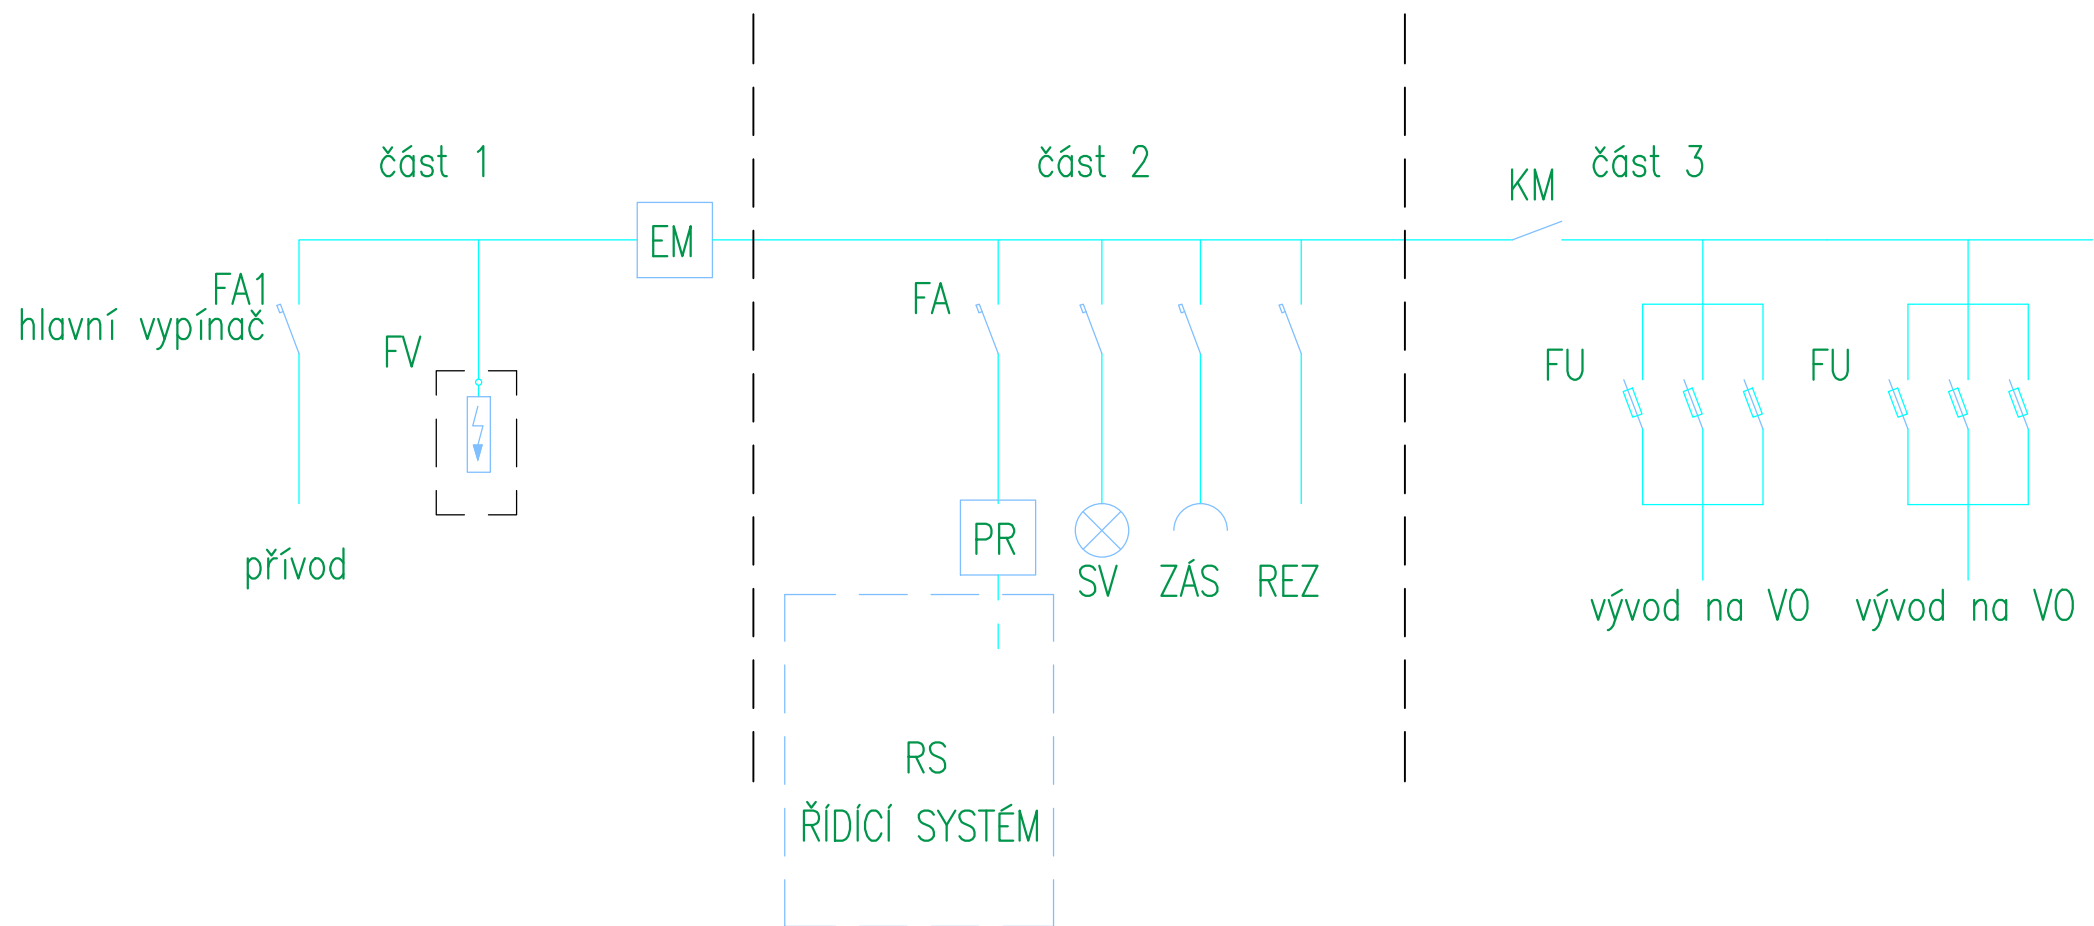

EM – elektroměr
FA1 – hlavní vypínač
FA – jistič
FV – svodič přepětí
KM – stykač
PR – přepínač ručního ovládání
RS – Řídící systém
SV – osvětlení rozvaděče
ZÁS – zásuvka
REZ – rezerva
FU – pojistky

Vypracoval:		Zodpovědný projektant:		Generální projektant:  VŠB - TU Ostrava Výzkumné energetické centrum sektce ENERGETICKÉ SLUŽBY 17.listopadu 15/2172, 708 33 Ostrava-Poruba		
Projekt	Veřejné osvětlení Města Vizovice					
Projektant profese	-			Zákaznické číslo: ESL16_40687_OSV		
Investor	Technické služby města Vizovice			Stupeň PD	DVZ	Paré:
Místo stavby	Město Vizovice			Datum	02/16	
Provozní soubor	ESL16_40687_OSV/4			Formát	A3	
Díl projektu	Veřejné osvětlení			Měřítko	-	
Název dokumentu	Jednopolové schéma			Číslo výkresu	4.2	