



Uložení provedené protlakem

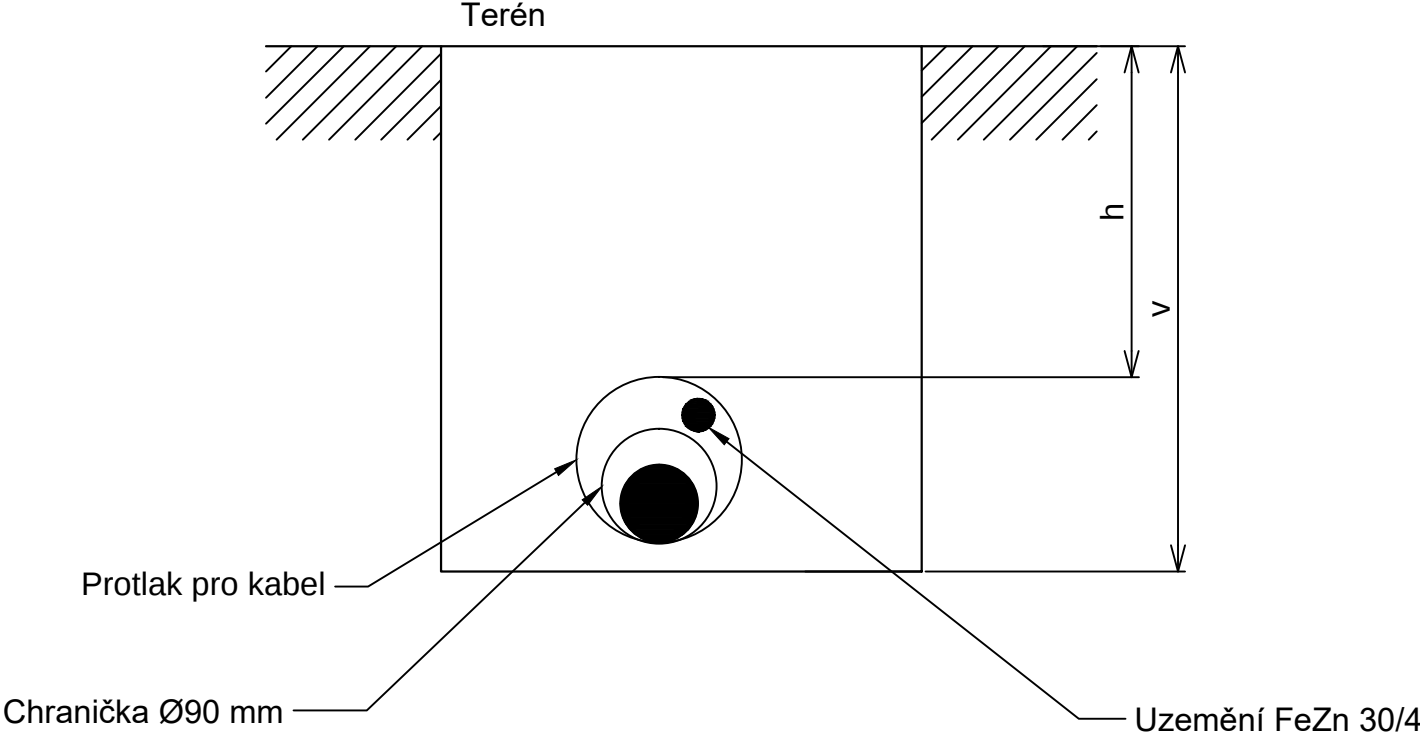

Uložení provedené výkopem

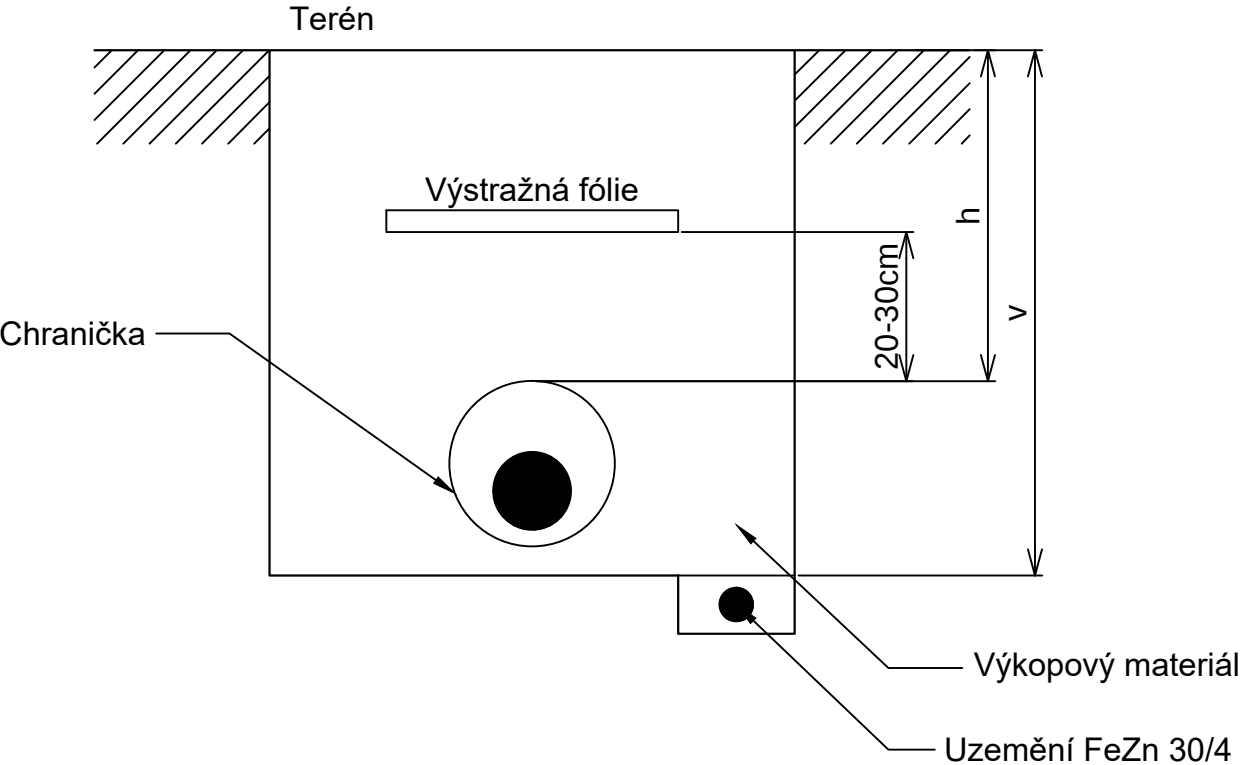

Vypracoval:		Zodpovědný projektant:		Generální projektant:  VŠB - TU Ostrava Výzkumné energetické centrum sekcce ENERGETICKÉ SLUŽBY 17.listopadu 15/2172, 708 33 Ostrava-Poruba		
Ing. Dalibor Jakšík		Ing. Jiří Sádlik				
Projekt	Veřejné osvětlení Města Vizovice					
Projektant profese	-			Zákaznické číslo: ESL16_40687_OSV		
Investor	Technické služby města Vizovice			Stupeň PD	DVZ	Paré:
Místo stavby	Město Vizovice			Datum	02/16	
Provozní soubor	ESL16_40687_OSV/6			Formát	A3	
Díl projektu	Veřejné osvětlení			Měřítko		
Název dokumentu	Uložení kabelů			Číslo výkresu	6.1	