



ŘEZ B-B': M 1:50

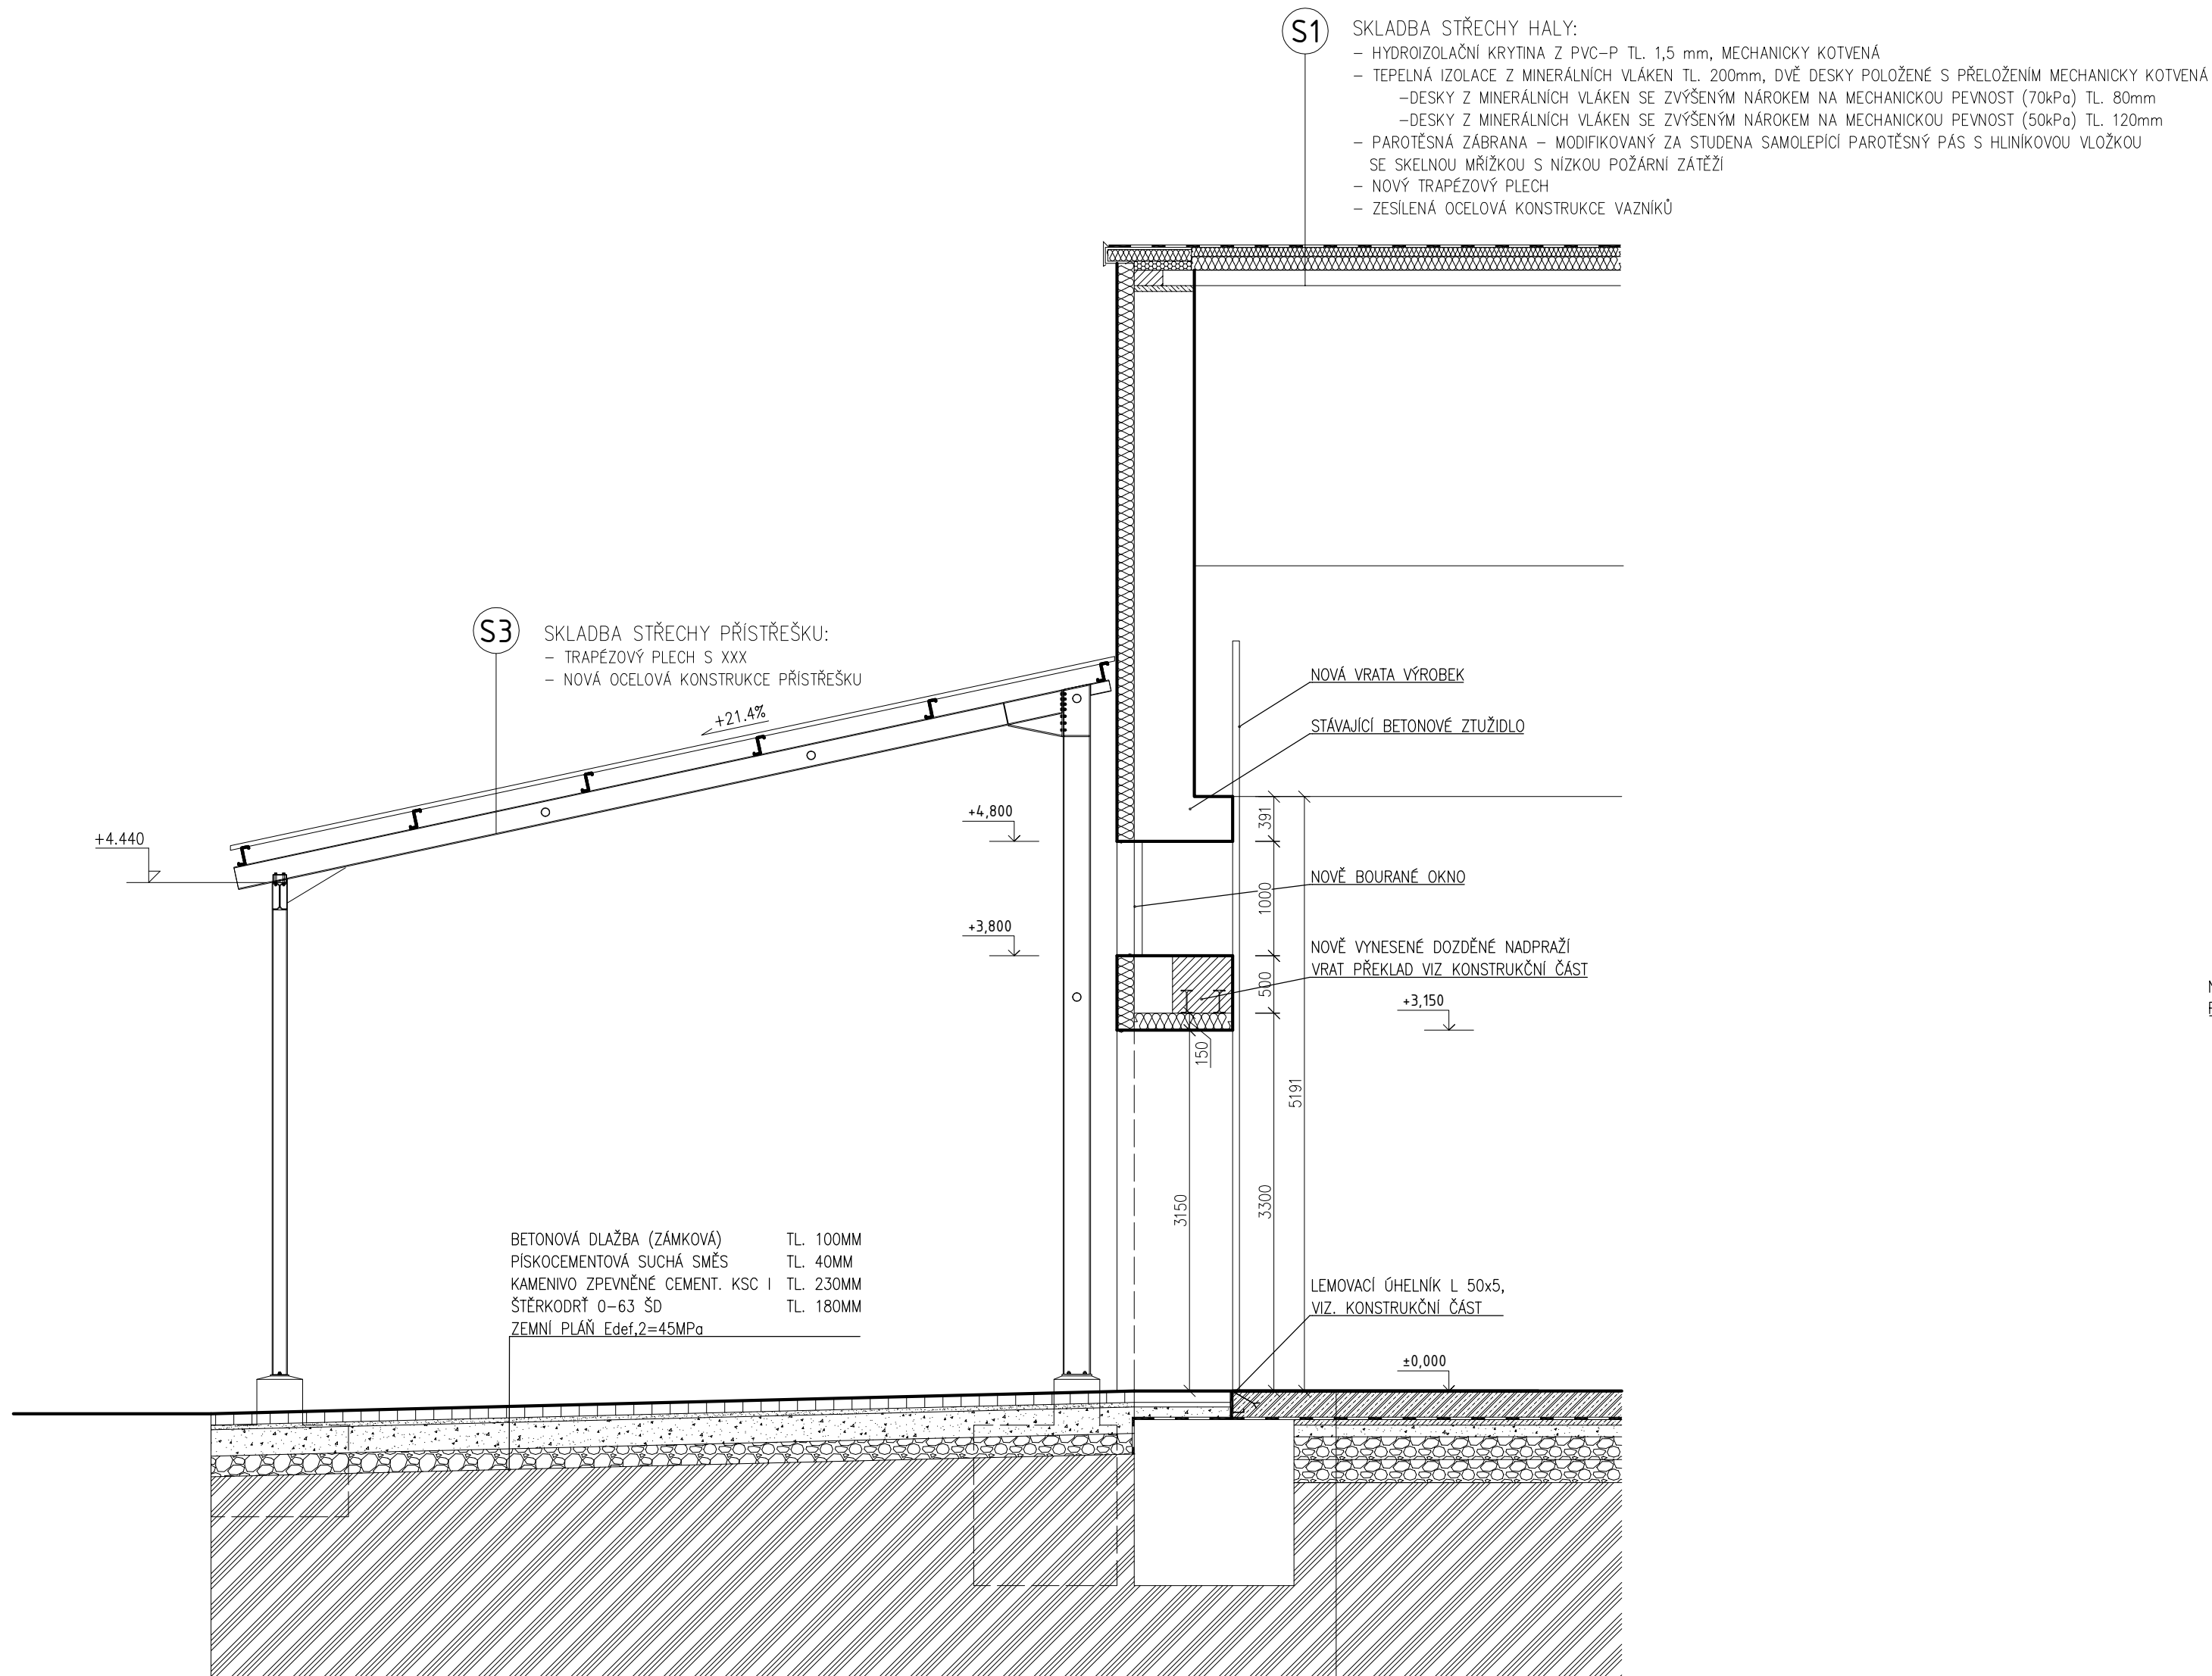

ŘEZ C-C': M 1:50

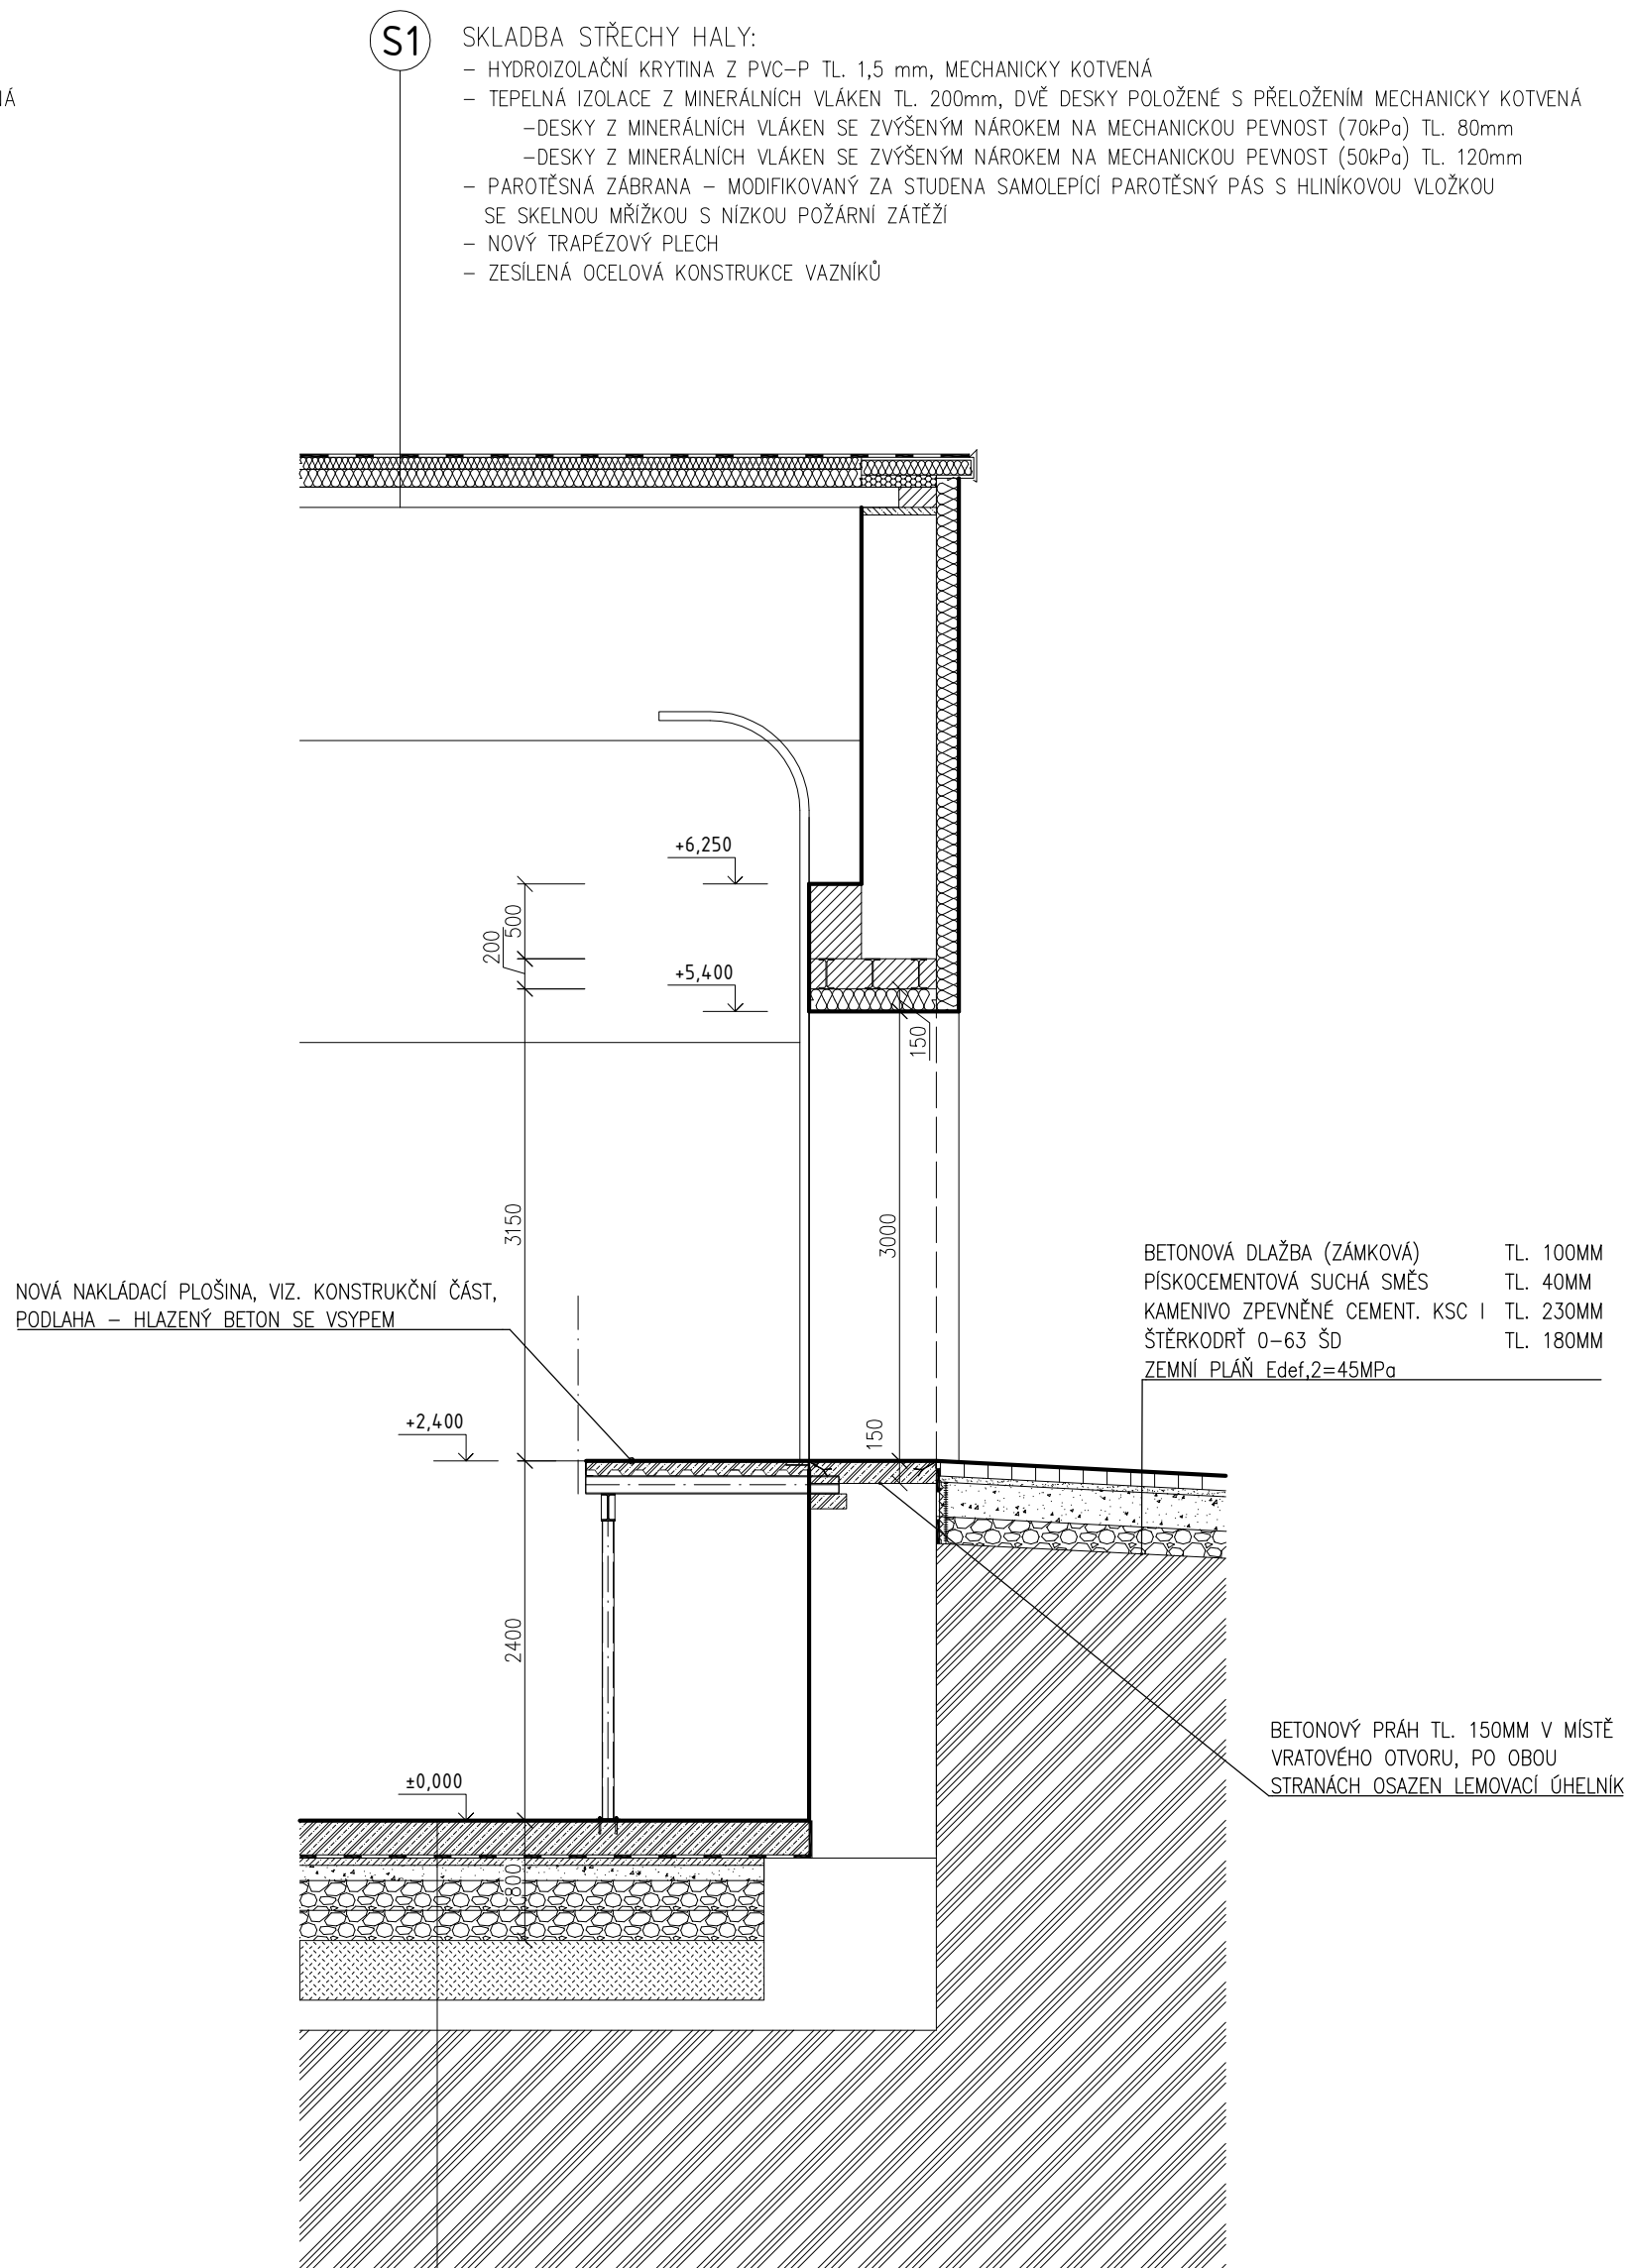

LEGENDA HMOT

- STÁVAJÍCÍ ZDIVO A KONSTRUKCE
- ZDIVO Z CIHEL PLNÝCH PÁLENÝCH CPP 290/140/65 P20 NA MC15
- PŘÍČKY A KONSTRUKCE ZE SÁDROKARTONOVÝCH DESEK
- SÁDROKARTONOVÉ PŘÍČKY NA OCELOVÉ KONSTRUKCI DVOJITĚ OPLÁŠTĚNÉ (2x12,5)
- PŘÍČKY Z KERAMICKÝCH TVÁRNIC (P+D) TL 11,5 mm , P10, MC10
- PŘÍČKY Z KERAMICKÝCH AKUSTICKÝCH TVÁRNIC (P+D) TL 11,5 mm , P10, MC10
- ŽELEZOBETON
- TEPELNÁ IZOLACE Z MINERÁLNÍCH VLÁKEN
- TEPELNÁ IZOLACE Z POLYSTYRENU

±0,000 = HORNÍ OKRAJ NAVRHOVANÉ PODLAHY V 1.NP
NA VNITŘNÍM LICI STĚN V HALY V 1.NP JE OSM VÝŠKOVÝCH ZNAČEK NA OKRAJÍCH ±0,800

REVIZE	DATUM	JMÉNO	PODPIS	POPIS REVIZE

PROSTAB Projektční a statická kancelář		PROSTAB s.r.o. Šamlova 748/107, 615 00 Brno tel./fax: +420 545 240 762 www.prostab.cz, info@prostab.cz	ZODP. PROJEKTANT ING. ARCH. MICHAELA JANDOVÁ
OBJEDNATEL TENZA, a.s. Svatopetrská 7, 617 00 Brno		MÍSTO STAVBY ADAMOV	VYPRACOVAL TOMÁŠ VÍTEK
STAVBA STAVEBNÍ ÚPRAVY SKLADOVACÍ HALY V AREÁLU FIRMY TENZA cast, a.s. ADAMOV k.ú. ADAMOV parc.č. st.15/1		ČÁST D.1.1 ARCHITEKTONICKO-STAVEBNÍ ŘEŠENÍ	KONTROLOVAL ING. JIŘÍ BAJGAR
VÝKRES ŘEZ B-B', ŘEZ C-C'		SOUPRAVA ČÍSLO VÝKRESU D11-10	REVIZE 0