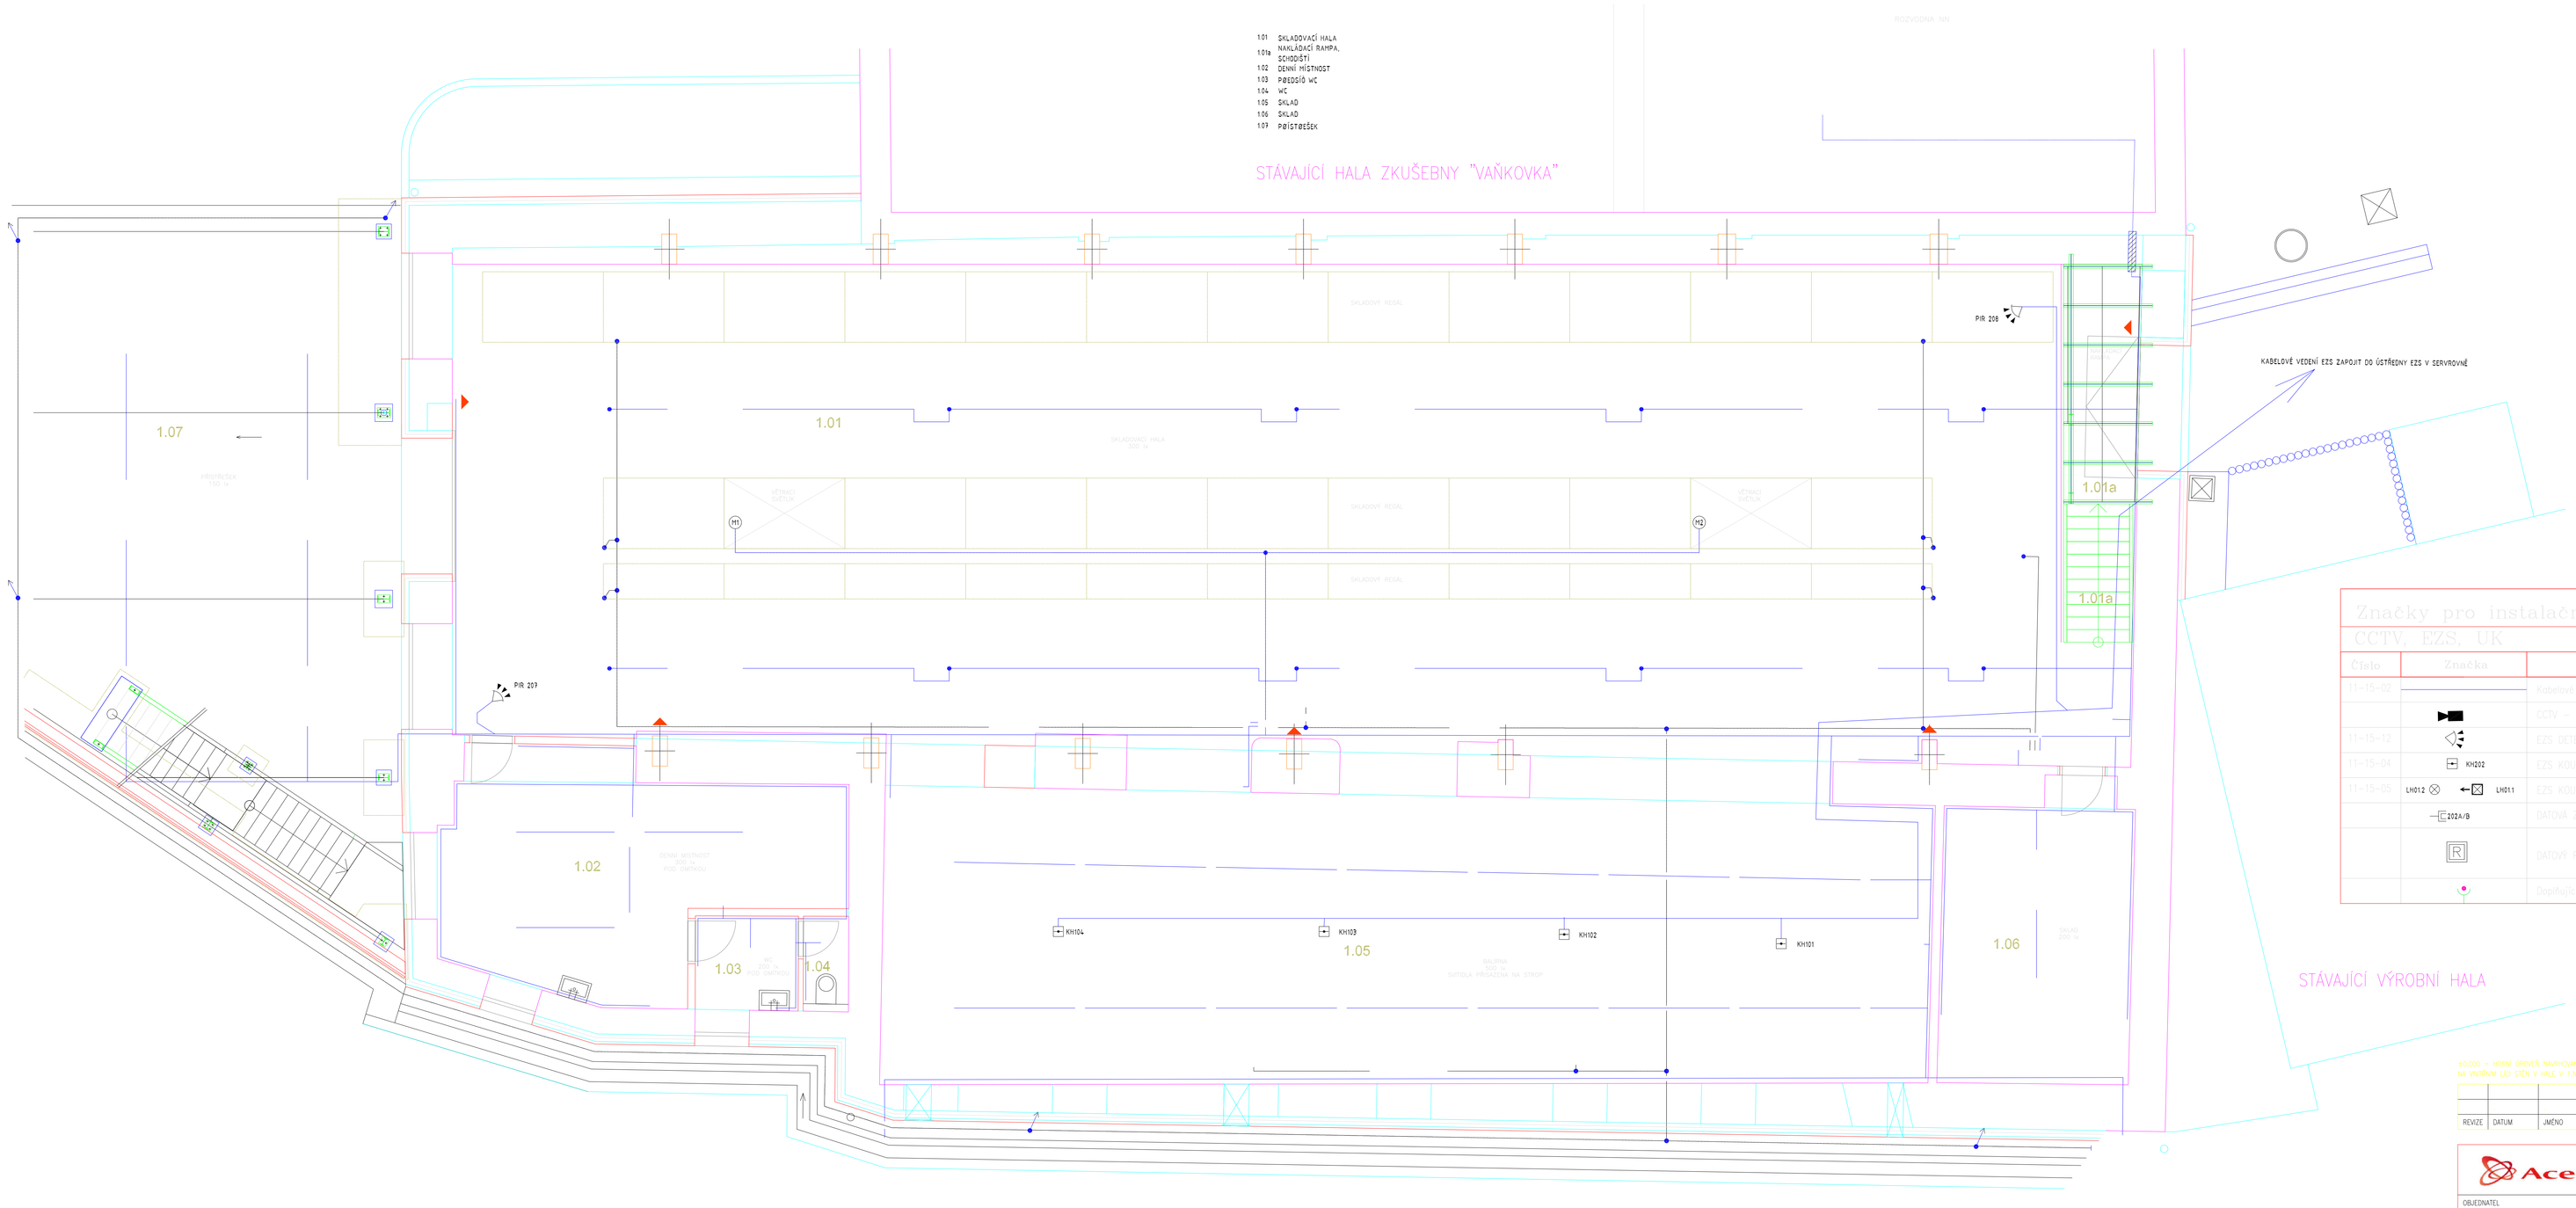

Značky pro instalační schémata
CCTV, EZS, UK

Číslo	Značka	Název
T1-15-02		Kabelové vedení
		CCTV – KAMERA
T1-15-12		EZS DETEKTOR PIR
T1-15-04	KH202	EZS KOUŘOVÝ HLÁSIČ
T1-15-05	LH012 LH011	EZS KOUŘOVÝ LINEÁRNÍ HLÁSIČ
	202A/B	DATOVÁ ZÁSUVKA 2xRJ45
	R	DATOVÝ ROZVADĚČ RACK
		Zajišťující pospojování přístroje

KÓTY – V HORNÍ ÚROVNI NAPRAVENÉ POHLEDY V 1.NP
NA VNIŘNÍM LICI STĚN V HALE V 1.NP JE CELÁ VÝŠKOVÝCH ZNAČEK NA ÚROVNI +0,610

REVIZE	DATUM	JMÉNO	PODPIS	POPIS REVIZE

AceSys
ACESYS
Metodějova 108/23, 638 00 Brno
tel./fax: +420 541 119 644
www.acesys.cz, kontakt@acesys.cz

ZODP. PROJEKTANT	Ing. Miloslav Doležal
VYPRACOVAL	Ing. Miloslav Doležal
KONTROLOVAL	Ing.Petr Tuček
ZAK. Č.	CE-1592
STUPEŇ	DPS
FORMÁT	1*A4
DATUM	2015-11-20
MĚŘÍTKO	1:100
ARCH. Č.	CE-1592
SOUPRAVA	

OBJEDNATEL: STAVI, a.s. Slatinská 7, 617 00 Brno
MÍSTO STAVBY: ADAMOV

STAVBA: STAVEBNÍ ÚPRAVY SKLADOVACÍ HALY V AREÁLU FIRMY TENZA cast, a.s. ADAMOV k.ú ADAMOV parc.č. st.15/1

ČÁST: Slaboproudé rozvody – UK, EZS, CCTV

VÝKRES: PŮDORYS 1.NP

ČÍSLO VÝKRESU: 1592-02

REVIZE: 0