
ŽB VĚNEC STŘECHY: M 1:50

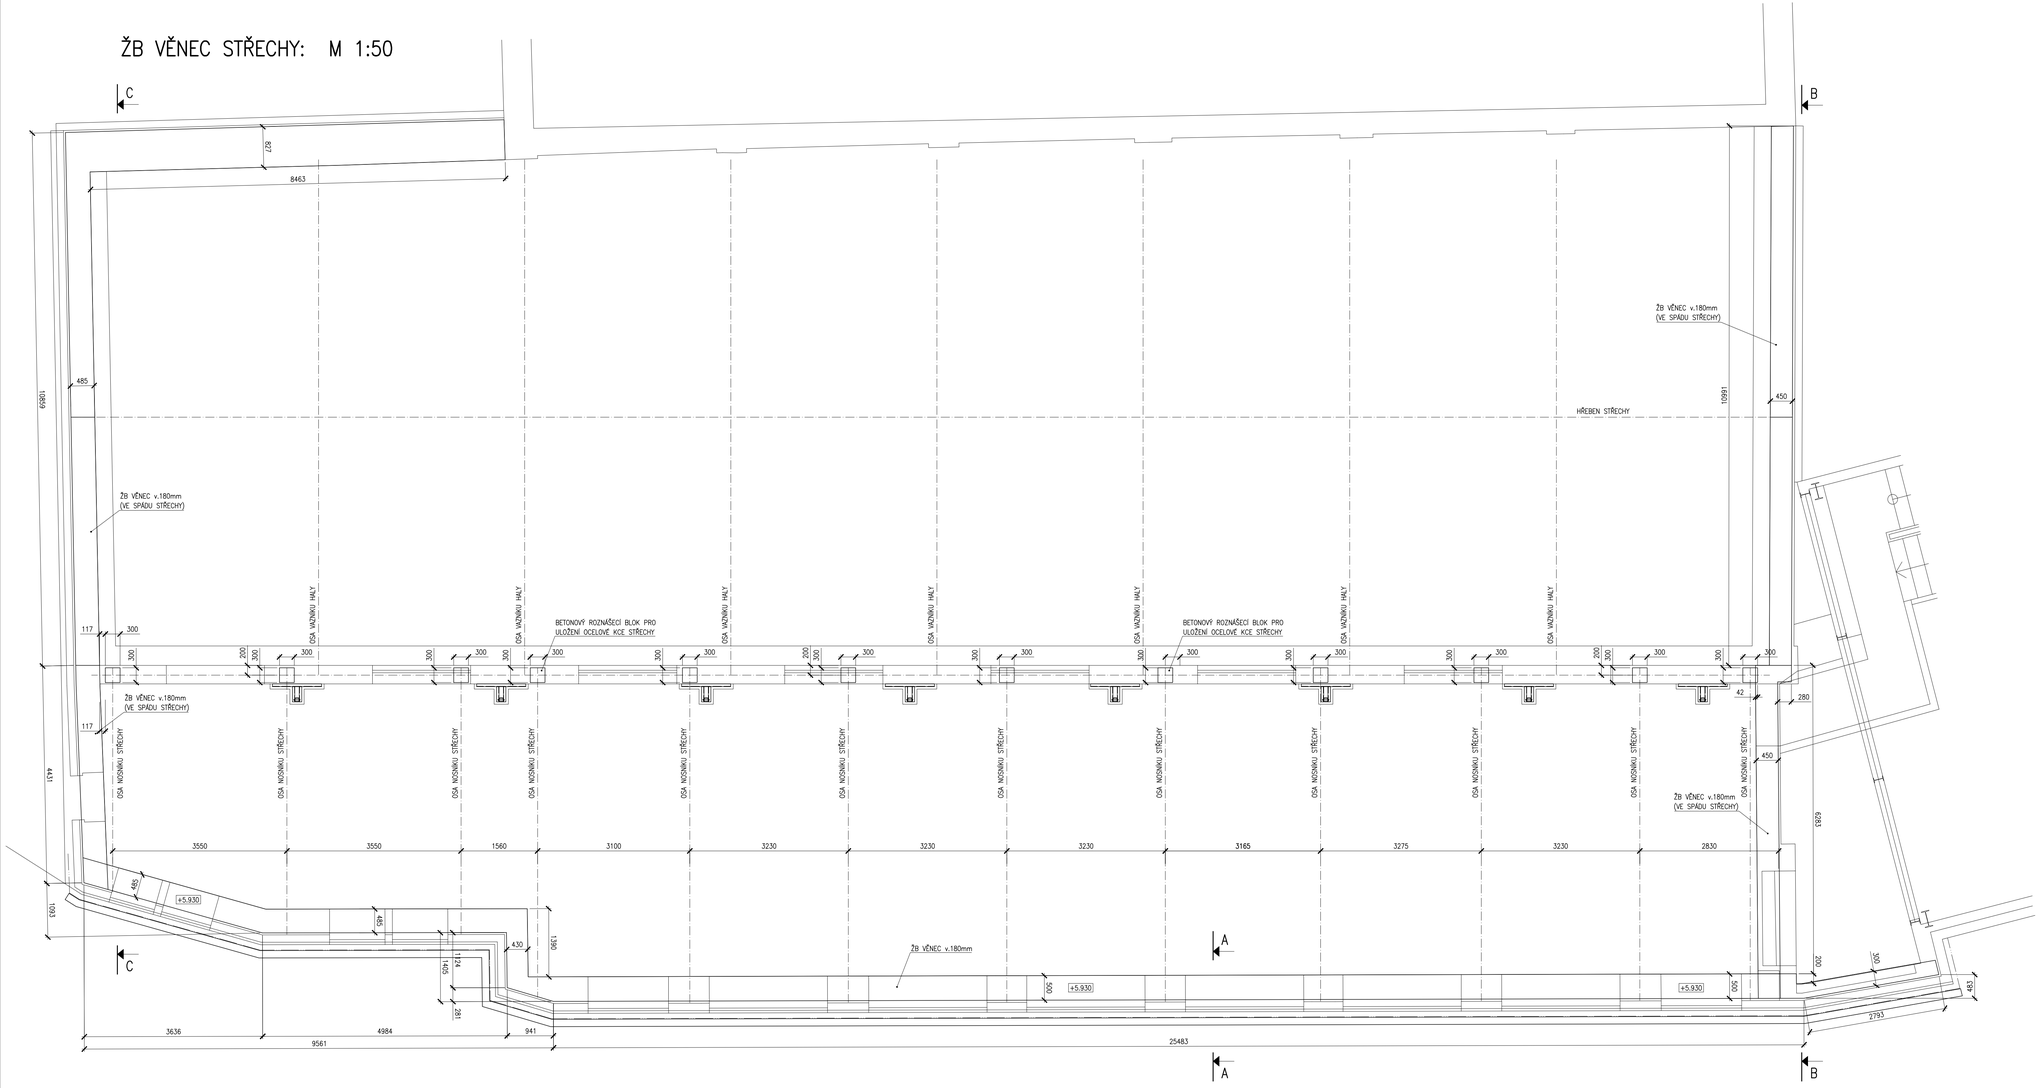

DETAIL VĚNCE: M 1:20

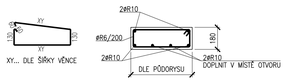


SCHÉMA PROVÁZÁNÍ ROHU



SCHÉMA PROVÁZÁNÍ VE VRCHOLU



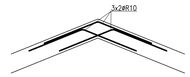



SCHÉMA KOLMÉHO NAPOJENÍ VĚNCE

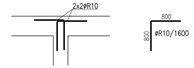


ŘEZ C–C:

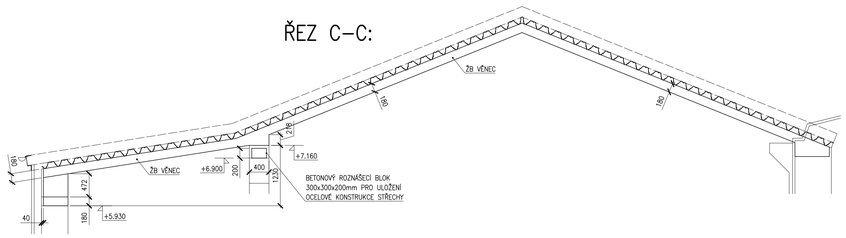

ŘEZ A–A:

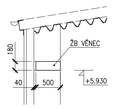

ŘEZ B–B:

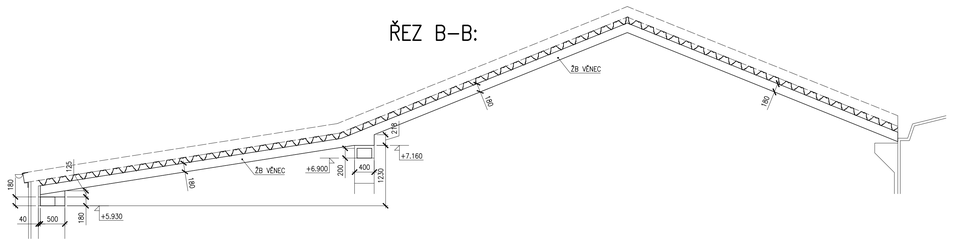


BETON:
NÁVRH DLE ČSN EN 1992-1-1
ŽB KONSTRUKCE BUDOU PROVEDENY DLE NORMY ČSN EN 13670
- ŽB VĚNCE Z BETONU C20/25 XC1

VÝZTUŽ:
- B500B (10505R)
- OSADIT NA DISTANČNÍ TĚLÍSKA
- KRYTÍ VÝZTUŽE 25MM

POZNÁMKY
- VEŠKERÉ STAVEBNÍ ÚPRAVY (PROSTUPY, ZÁVĚSY, REVIZNÍ OTVORY...) ZKOORDINOVAT S VYBRANÝMI DODAVATELI PROFESÍ
- NA NOSNOU KONSTRUKCI JE TŘEBA ZPRACOVAT DODAVATELSKOU DOKUMENTACI A PŘEDLOŽIT JI K ODSOUHLASENÍ STATIKOVI PROJEKTU
- NEDÍLNOU SOUČÁSTÍ PROJEKTU JE TECHNICKÁ ZPRÁVA A STATICKÝ VÝPOČET
- PŘESNÉ DÉLKY VŠECH NOSNÝCH PRVKŮ JE TŘEBA DOMĚŘIT AŽ NA MONTÁŽ DLE SKUTEČNÉHO PROVEDENÍ STÁVAJÍCÍCH NOSNÝCH KONSTRUKCÍ
- JAKÉKOLIV ODCHYLKY OD PROJEKTU PRO PROVEDENÍ STAVBY JE TŘEBA KONZULTOVAT SE STATIKEM

SCHÉMA STAVBY

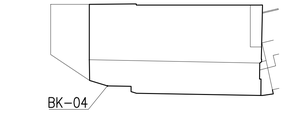

±0,000 = HORNÍ OROVEŇ NAVRHOVANÉ PODLAHY V 1.NP
NA VNITŘNÍM LÍCI STĚN V HALE V 1.NP JE OSM VÝŠKOVÝCH ZNAČEK NA ÚROVNI +0,800

.	.	.		.
REVIZE	DATUM	JMÉNO	PODPIS	POPIS REVIZE

PROSTAB s.r.o.
Projekční a statická kancelář
Šimonova 748/107, 615 00 Brno
tel./fax: +420 545 240 762
www.prostab.cz, info@prostab.cz

OBJEDNATEL	TENZA, a.s. Svatopetrská 7, 617 00 Brno
MÍSTO STAVBY	ADAMOV
STAVBA	STAVEBNÍ ÚPRAVY SKLADOVACÍ HALY V AREÁLU FIRMY TENZA cast, a.s. ADAMOV k.ú ADAMOV parc.č. st.15/1
ČÁST	D.1.2 STAVEBNĚ KONSTRUKČNÍ ŘEŠENÍ BK-04 ZTUŽUJÍCÍ VĚNCE STŘECH
VÝKRES	VÝKRES TVARU A VÝZTUŽE VĚNCŮ STŘECH

ZODP. PROJEKTANT	ING. JIŘÍ BAJGAR
VYPRACOVAL	ING. VIKTOR UNGER
KONTROLOVAL	ING. JIŘÍ BAJGAR
ZAK. Č.	PZ15063
STUPEŇ	DPS
FORMÁT	A1
DATUM	2015-11-11
MĚŘÍTKO	1:50, 1:10
ARCH. Č.	PZ15063-DPS-BK-04-03-0
SOUPRAVA	
ČÍSLO VÝKRESU	BK-04-03
REVIZE	0