


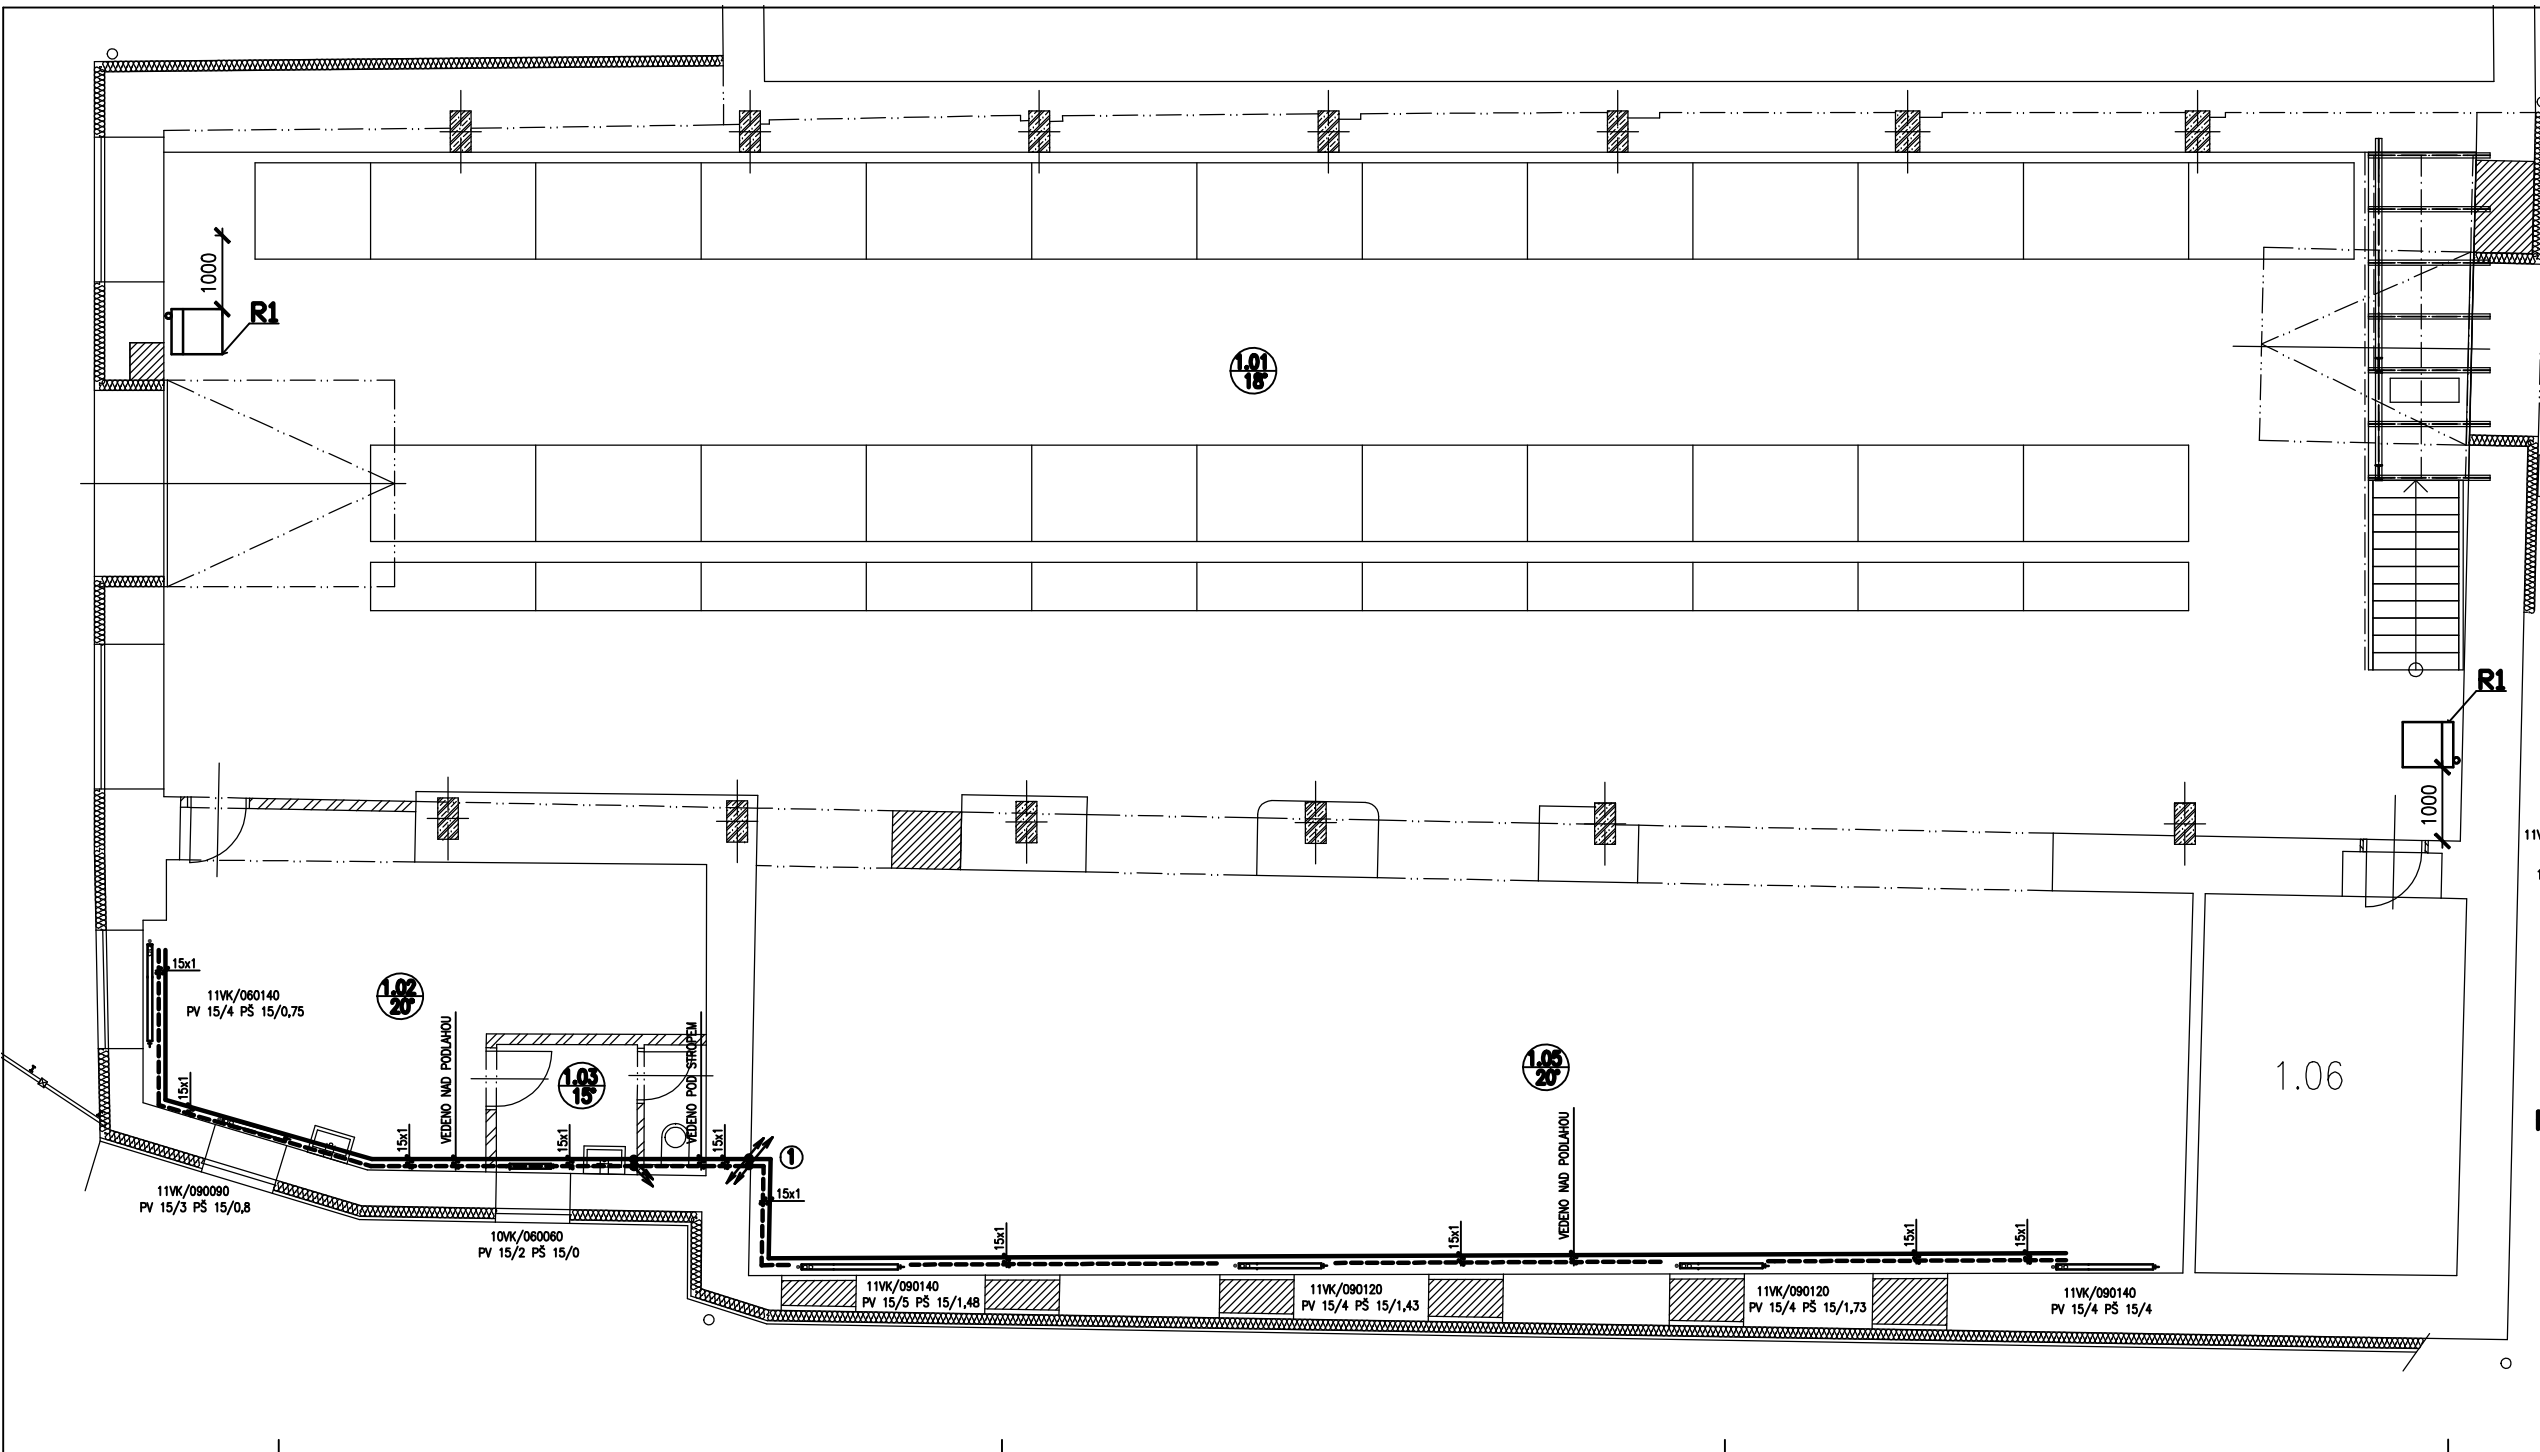

LEGENDA

- 11VK/090120 - OTOPNÁ TĚLESA DESKOVÁ KORADO RADIK VENTIL KOMPAKT - NÁPOJENÍ ZESPODU ODVZDUŠ. VENT. JSOU SOUČÁSTÍ DODÁVKY OT. TĚLES
- 11/060070 - OTOPNÁ TĚLESA DESKOVÁ KORADO RADIK KLASIK - NÁPOJENÍ Z BOKU ODVZDUŠ. VENT. JSOU SOUČÁSTÍ DODÁVKY OT. TĚLES
- PŠ RADIÁTOROVÉ ŠROUBENÍ HEIMEIER MULTILUX KORADO - NA OTOPNÝCH TĚLESECH VK PV VESTAVĚNÁ ARMATURA HEIMEIER DN 15 NA TĚLESECH VK-DODÁVKA S TĚLESEM
- PŠ RADIÁTOROVÉ ŠROUBENÍ REGULAČNÍ IMI REGULUX KORADO NA OTOPNÝCH TĚLESECH KLASIK PV TERMOSTATICKÝ VENTIL IMI V-exakt II S HLAVICÍ DN 15 - NA OTOPNÝCH TĚLESECH KLASIK
- NA TĚLESECH JSOU OSAZENY TERMOSTATICKÉ HLAVICE HEIMEIER V MÍSTNOSTI S PROSTOROVÝM TERMOSTATEM NEBUDOU NA VENTILECH TERM. HLAVICE
- VEŠKERÉ POTRUBÍ PRO NÁPOJENÍ TĚLES JE Z MĚDĚNÝCH TRUBEK PÁJENÝCH NAMĚKKO POTRUBÍ VEDENÉ POD STROPEM BUDE NA KONZOLÁCH, UCHYCENO "KU" PO cca 3m POTRUBÍ VEDENÉ NAD PODLAHOU BUDE UCHYCENO KE STĚNĚ
- R1 - TEPELOVZDUŠNÁ KONDENZAČNÍ A MODULOVANÁ PLYNOVÁ JEDNOTKA, OSAZENÁ JEDNODUCHOU REGULACÍ ROBUR TYP G30, VÝKON 12,6-29,2 kW; SPOTŘEBA PLYNU 3,17 m3/h ODKOURENÍ PŘES STŘECHU #80 SPODNÍ HRANA JEDNOTKY BUDE min 3 m NAD PODLAHOU; MUSÍ BÝT ZAJIŠTĚN ODVOD KONDENZÁTU A NÁPOJENÍ NA ROZVOD PLYNU
- ===== ROZVODNÉ POTRUBÍ ÚT 70/55 °C

VYPRACOVAL	ING. TOPINKOVÁ R.		PŘE:
ODPOV.PROJ.	ING. TOPINKOVÁ R.		
HLÍDÁNÍ.PROJ.			
INVESTOR:	tenza, o.s. Svatopetrská 7, 617 00 Brno	Ing. Topinková R.	
NAZEV:	STAVEBNÍ OPRAVY SKLADOVACÍ HALY V AREÁLU FIRMY TENZA a.s. a.s. ADAMOV k.s. ADAMOV parc.č. st.15/1	Projektové kancelář	
		Bellova 30, 623 00 BRNO	
		ZAK.ČÍSLO	
		FORMÁT	10x A4
		DATAUM	11/2015
		STUPEŇ	PP
OBSAH:	PŮDORYS 1.NP - VYTÁPĚNÍ	VERZIE	03