
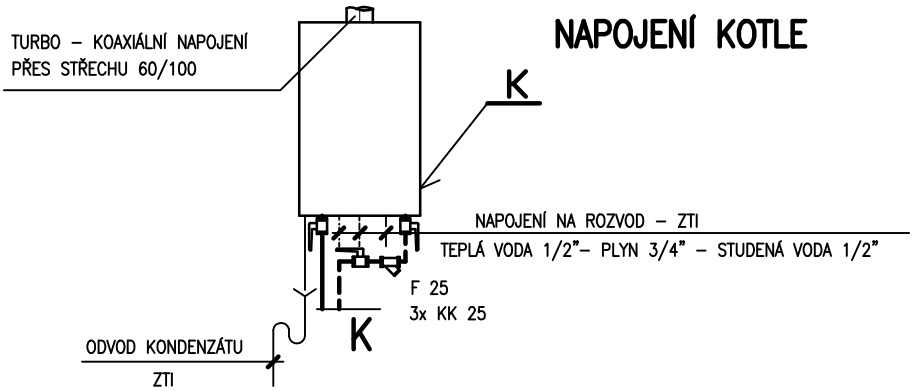


SCHÉMA ZAPOJENÍ TĚLES

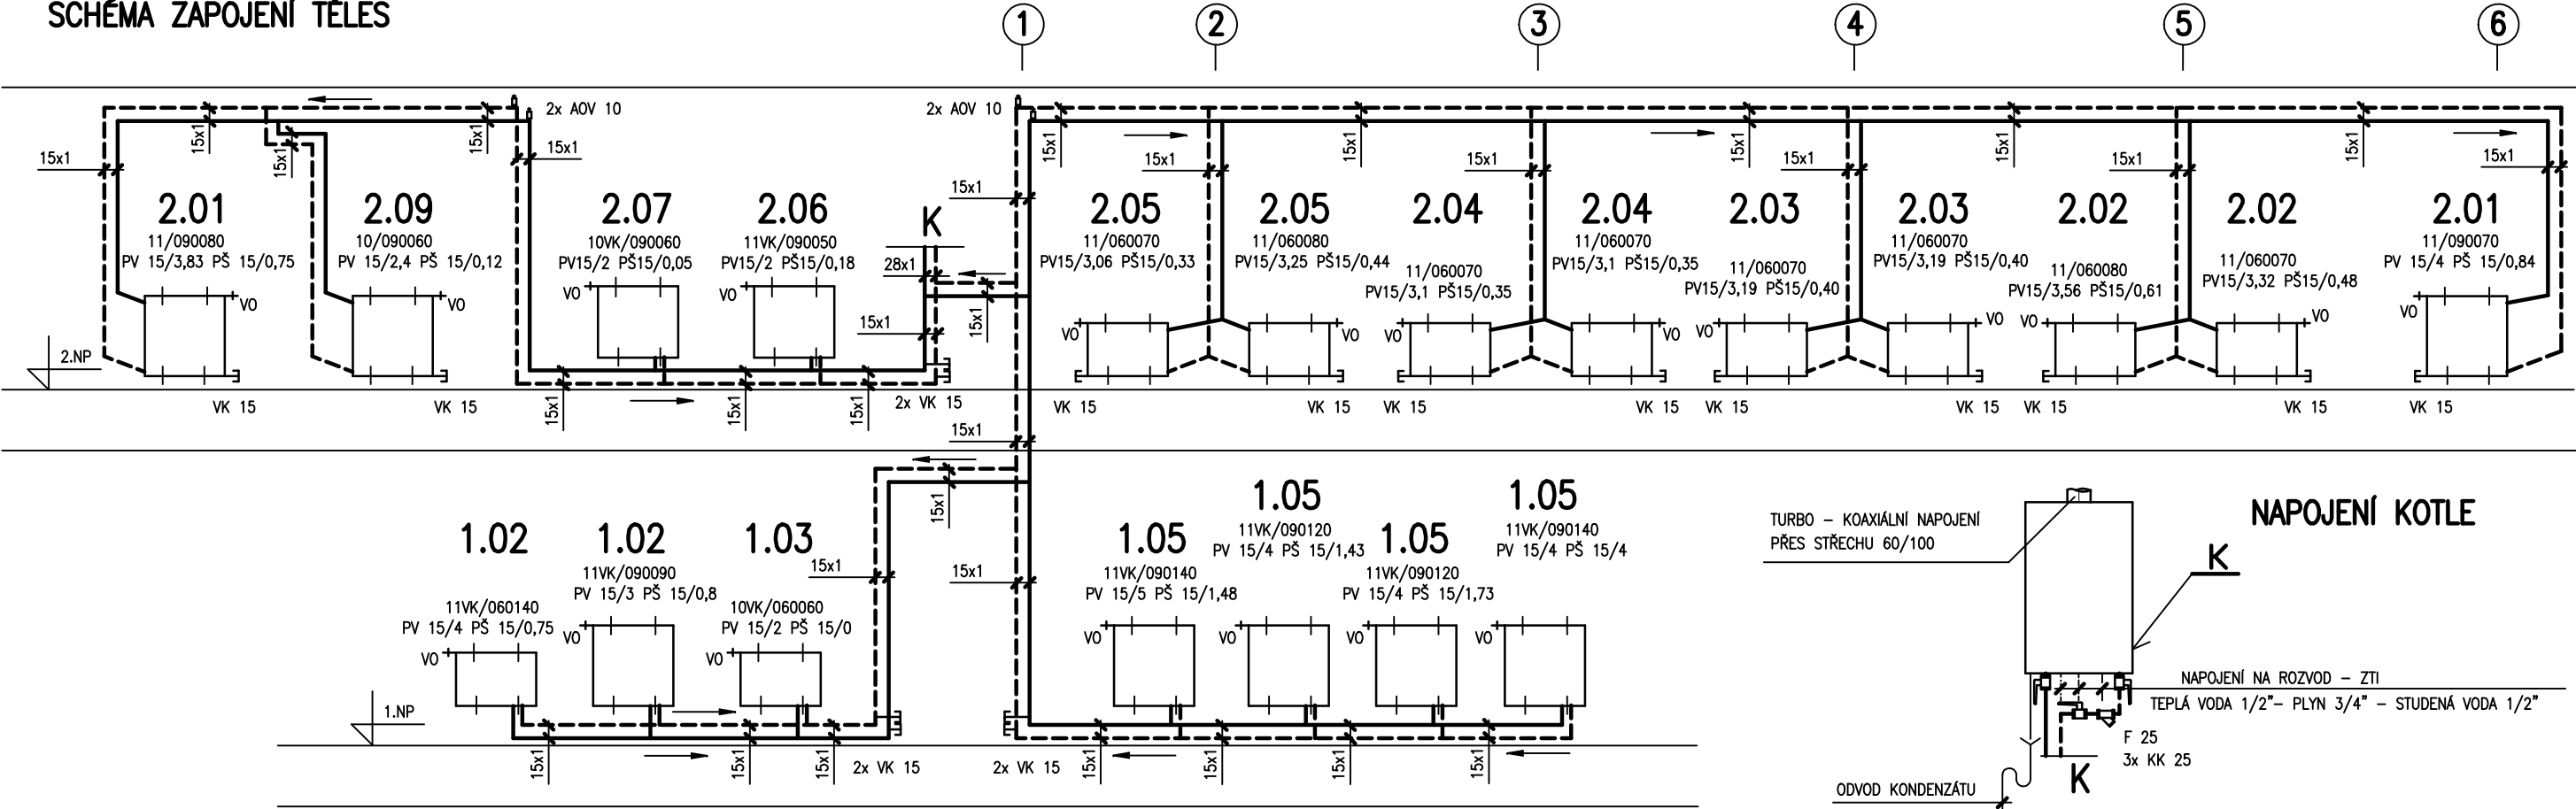

LEGENDA

VIZ VÝKRES č. 03

ROZVODNÉ POTRUBÍ ÚT 70/55 °C

K – NÁSTĚNNÝ PLYNOVÝ KONDENZAČNÍ KOTEL S UZAVŘENOU SPALOVACÍ KOMOROU, VÝKON 2–24 kW
BAXI NUVOA PLATINUM +, S INTEGROVANÝM ZÁSOBNÍKEM TVO OBJEMU 45l
PŘED KOTLEM UMÍSTIT NA PŘÍVODNÍM I ZPĚTNÉM POTR. KULOVÝ KOHOUT A NA ZPĚTNÉM POTR. FILTR
NUTNÉ ODVÉST KONDENZÁT A NAPOJIT NA ROZVOD TEPLÉ VODY, STUDENÉ VODY A PLYNU – VIZ PD ZTI
KOTEL BUDE ŘÍZEN PROSTOROVÝM TERMOSTATEM UMÍSTĚNÝM
V REFERENČNÍ MÍSTNOSTI DLE POŽADAVKU INVESTORA

VYPRACOVAL	ING. TOPINKOVÁ R.		Ing. Topinková R. Projektová kancelář Bellova 30, 623 00 BRNO	PARE:
ODPOV.PROJ.	ING. TOPINKOVÁ R.			
HL.ING.PROJ.				
INVESTOR: TENZA, a.s. Svatopetrská 7, 617 00 Brno				
NÁZEV: STAVEBNÍ ÚPRAVY SKLADOVACÍ HALY V AREÁLU FIRMY TENZA a.s. ADAMOV k.ú ADAMOV parc.č. st.15/1			ZAK.ČÍSLO	
			FORMÁT	3x A4
			DATUM	11/2015
			STUPEŇ	PP
OBSAH: SCHÉMA ZAPOJENÍ – VYTÁPĚNÍ			MĚRITKO: -	VÝKRES Č.: 05