
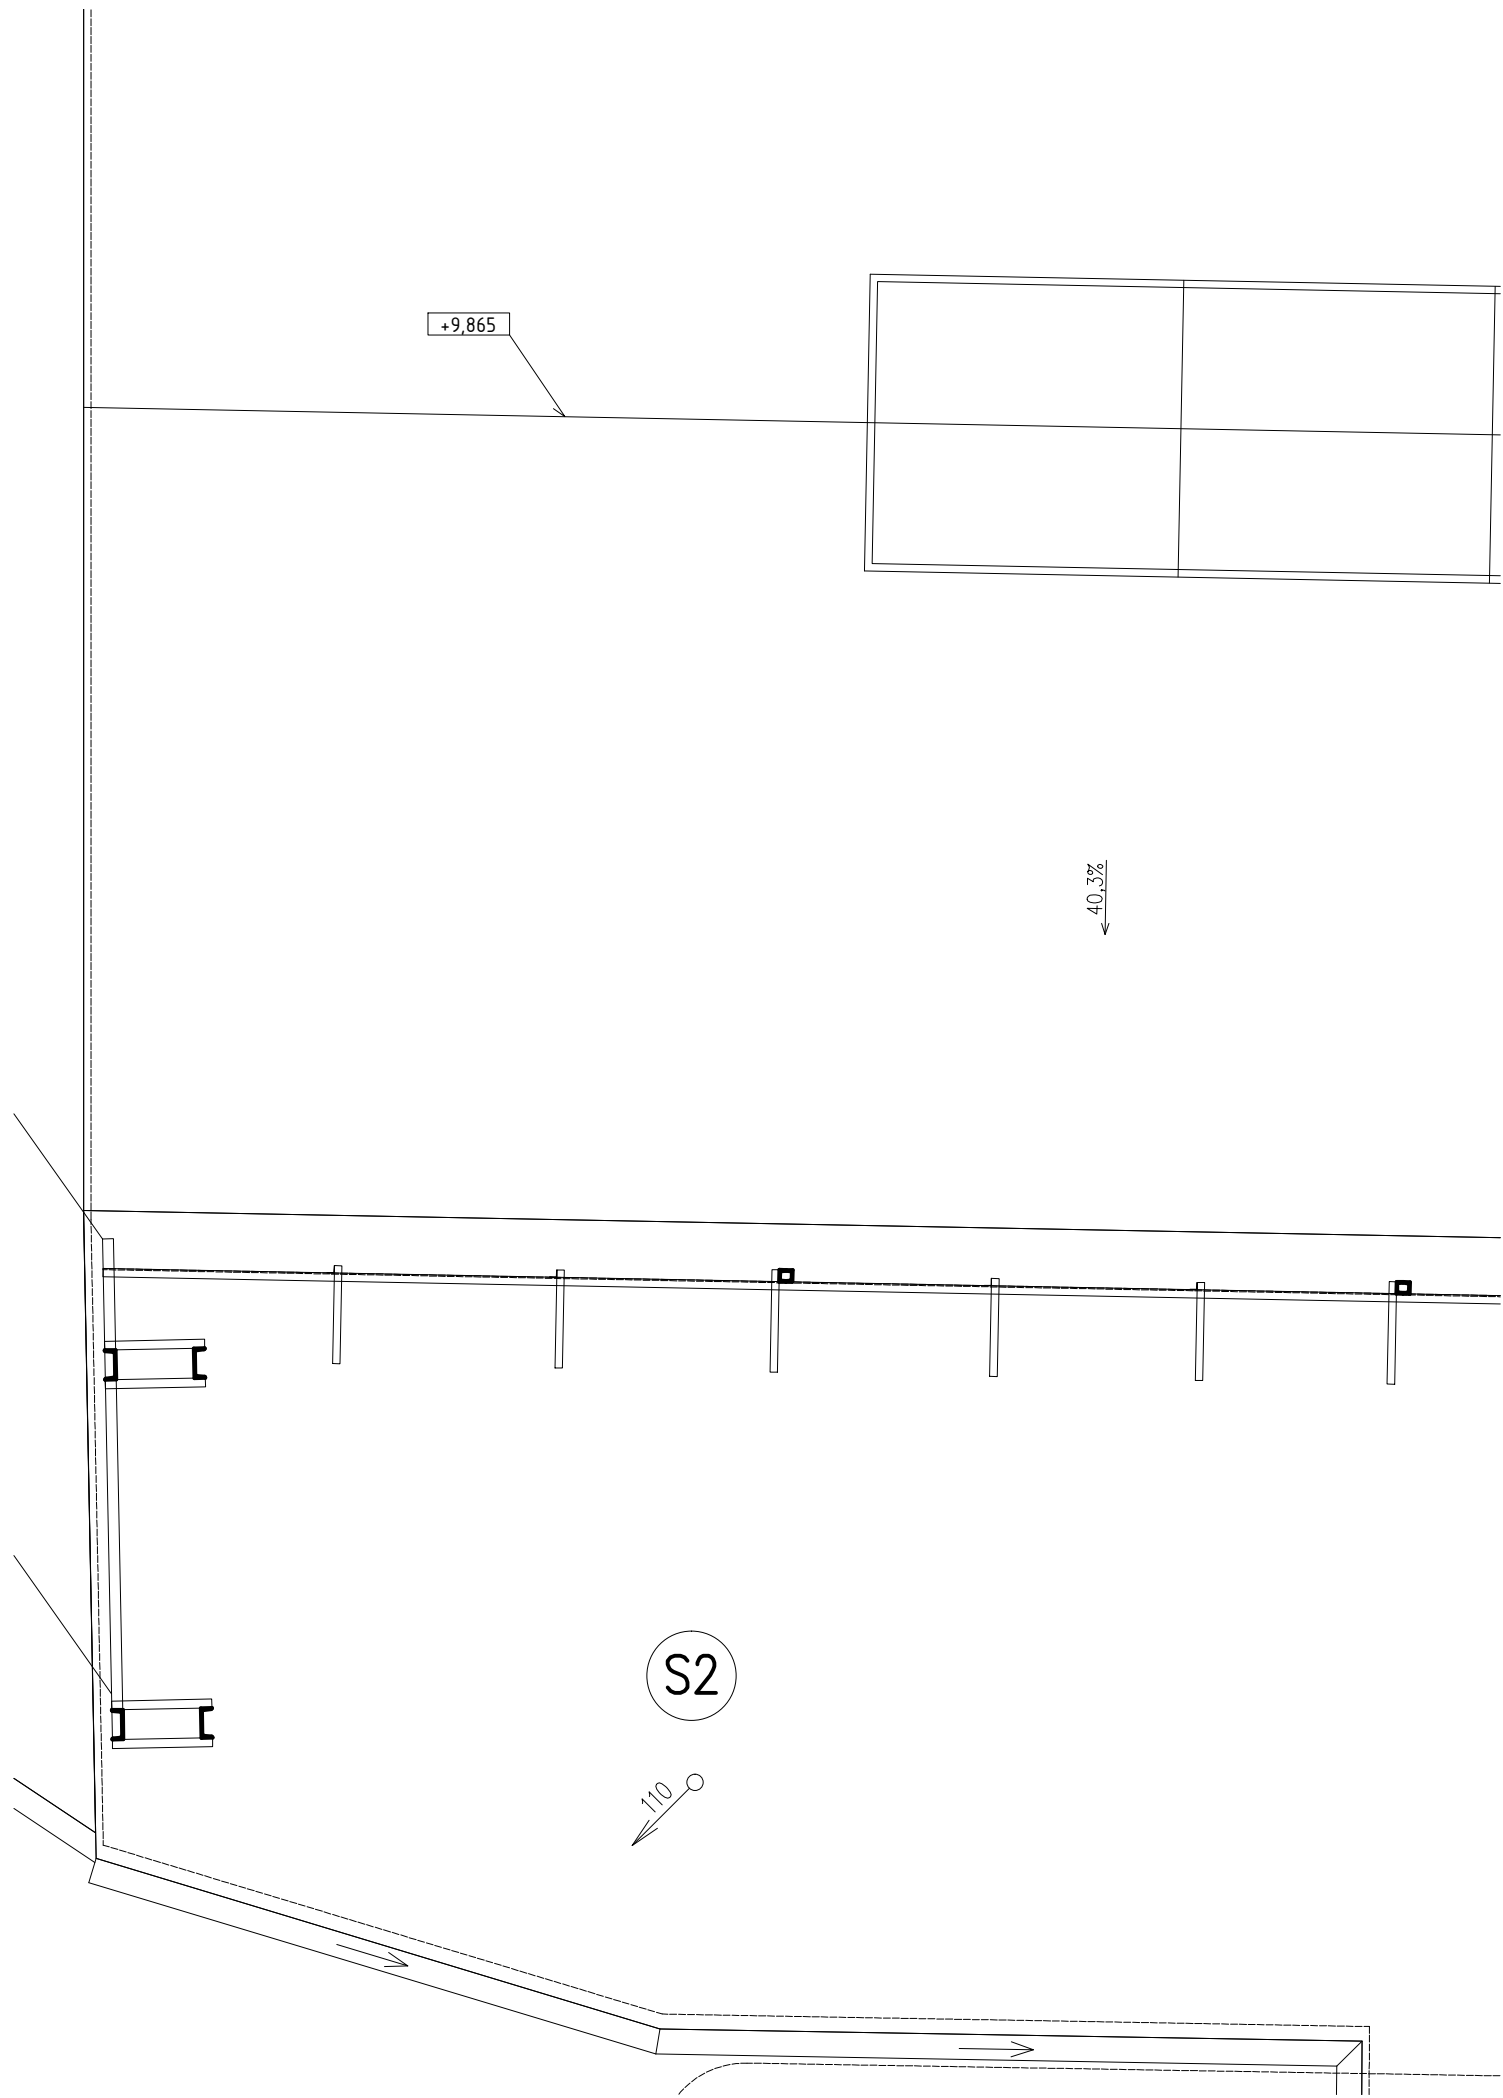


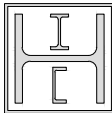

LEGENDA:

- KANALIZACE SPLAŠKOVÁ
 - KANALIZACE DEŠŤOVÁ
 - STUDENÁ VODA
 - TEPLÁ VODA
- VEŠKERÉ ROZVODY BUDOU PROVEDENY V KOORDINACI S OSTATNÍMI PROFESEMI.
- ODPADNÍ POTRUBÍ SPLAŠKOVÉ KANALIZACE
 - ODPADNÍ POTRUBÍ DEŠŤOVÉ KANALIZACE
 - STOUPACÍ POTRUBÍ VODY
- KU– KULOVÝ UZÁVĚR
 - KUv– KULOVÝ UZÁVĚR S VYPOUŠTĚNÍM
 - ZV– ZPĚTNÝ VENTIL
 - POJ.VENTIL– POJIŠŤOVACÍ VENTIL
 - VPOD– VENTIL PODOMÍTKOVÝ

REVIZE	DATUM	JMÉNO	PODPIS	POPIS REVIZE

 PROSTAB Projekční a statická kancelář		PROSTAB s.r.o. Šámalova 748/107, 615 00 Brno tel./fax: +420 545 240 762 www.prostab.cz, info@prostab.cz		ZODP. PROJEKTANT ING. MIRIAM PANICOVÁ	
OBJEDNATEL TENZA, a.s. Svatopetrská 7, 617 00 Brno		MÍSTO STAVBY ADAMOV		VYPRACOVAL ING. MIRIAM PANICOVÁ	
STAVBA STAVEBNÍ ÚPRAVY SKLADOVACÍ HALY V AREÁLU FIRMY TENZA cast, a.s. ADAMOV k.ú ADAMOV parc.č. st.15/1 ČÁST D.1.3 ZAŘÍZENÍ ZDRAVOTNĚ TECHNICKÝCH INSTALACÍ		KONTROLOVAL ING. JIŘÍ BAJGAR 			
		ZAK. Č.	PZ15063		
		STUPEŇ	DPS		
		FORMÁT	2*A4		
		DATUM	2015–11–11		
		MĚŘÍTKO	1:100		
VÝKRES PŮDORYS STŘECHY–VÝŘEZ		ARCH. Č.	PZ15063–DSP		
		SOUPRAVA	ČÍSLO VÝKRESU D.1.3–05	REVIZE 0	