


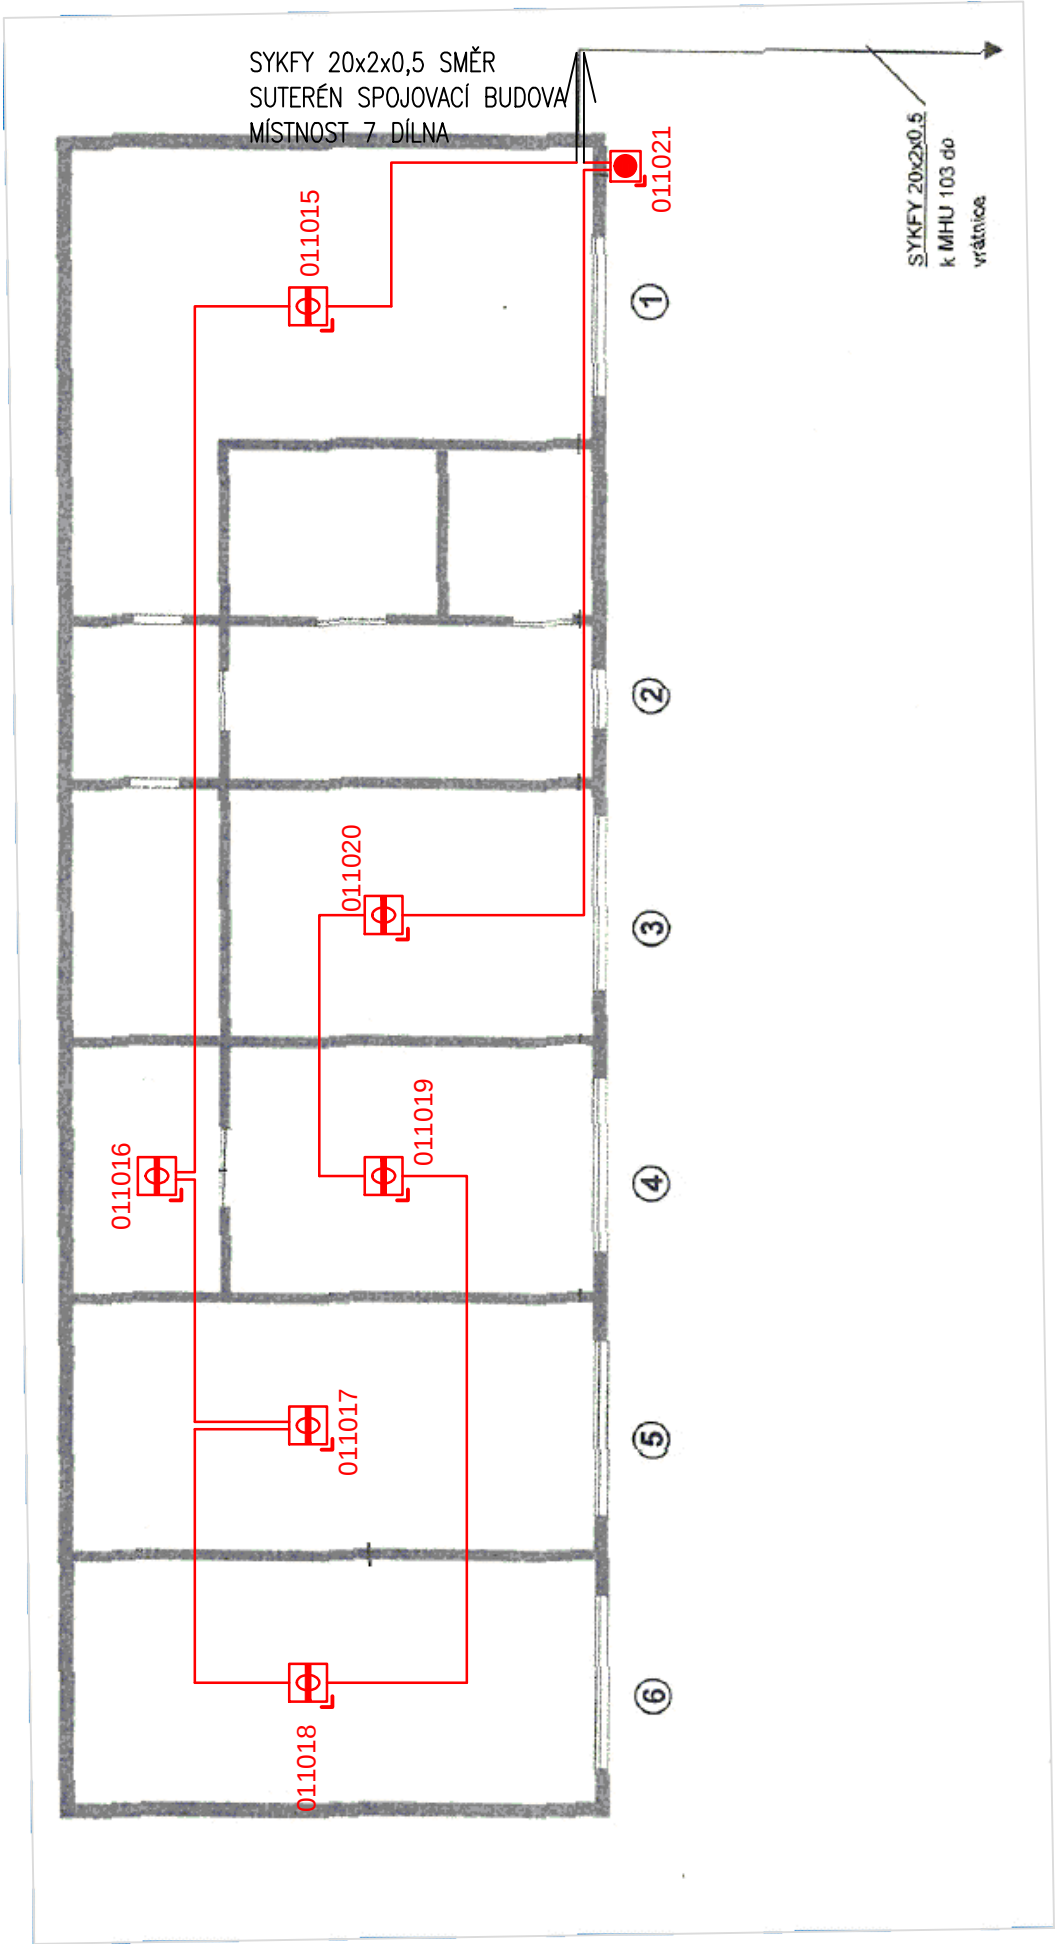

LEGENDA SYMBOLŮ:

	ÚSTŘEDNA EPS
	AUTOMATICKÝ HLÁSIČ, OPTOKOUPŮVÝ
	AUTOMATICKÝ HLÁSIČ, TEPLTNÍ
	AUTOMATICKÝ HLÁSIČ, OPTOKOUPŮVÝ, S VÝŠÍM KRYTÍM IP
	AUTOMATICKÝ HLÁSIČ, TEPLTNÍ, S VÝŠÍM KRYTÍM IP
	ZÁLOHOVATELNÝ NAPÁJECÍ ZDROJ
	SIRÉNA
	TLAČÍTKOVÝ HLÁSIČ
	TLAČÍTKOVÝ HLÁSIČ, S VÝŠÍM KRYTÍM IP

LEGENDA KABELŮ:

	LINKA EPS
	LINKA PRO SIRÉNY EPS

VYPRACOVÁNÍ DOKUMENTACE:



ELTODO EG, a.s.
Novodvorská 1010/14
142 01 Praha 4

Investor	Ústav fyzikální chemie J. Heyrovského AV ČR, v.v.i.			Kopie
HIP	Ing. Miroslav Kopřiva	Č.zakázky	---	
Zodpovědný projektant	Ing. Miroslav Kopřiva	Formát	6xA4	
Kontroloval	Ing. Miroslav Kopřiva	Měřítko	1:100	
Projektoval	Bc. Miloslav Misterka	Datum	06/2013	
Katastrální území	Praha	Kraj	HL. m. Praha	
Akce: Rekonstrukce systému EPS				 Novodvorská 1010/14 142 01 Praha 4 fax: 261341555 tel: 261344027 stefanj@eltodo.cz
Projekt: Rekonstrukce systému EPS				
Název: DISPOZICE – SKLAD CHEMIKÁLIÍ				
Druh dokumentace: DZS				
Index: 0		List/listů:		Příloha č. / 11
Evidenční číslo:				