


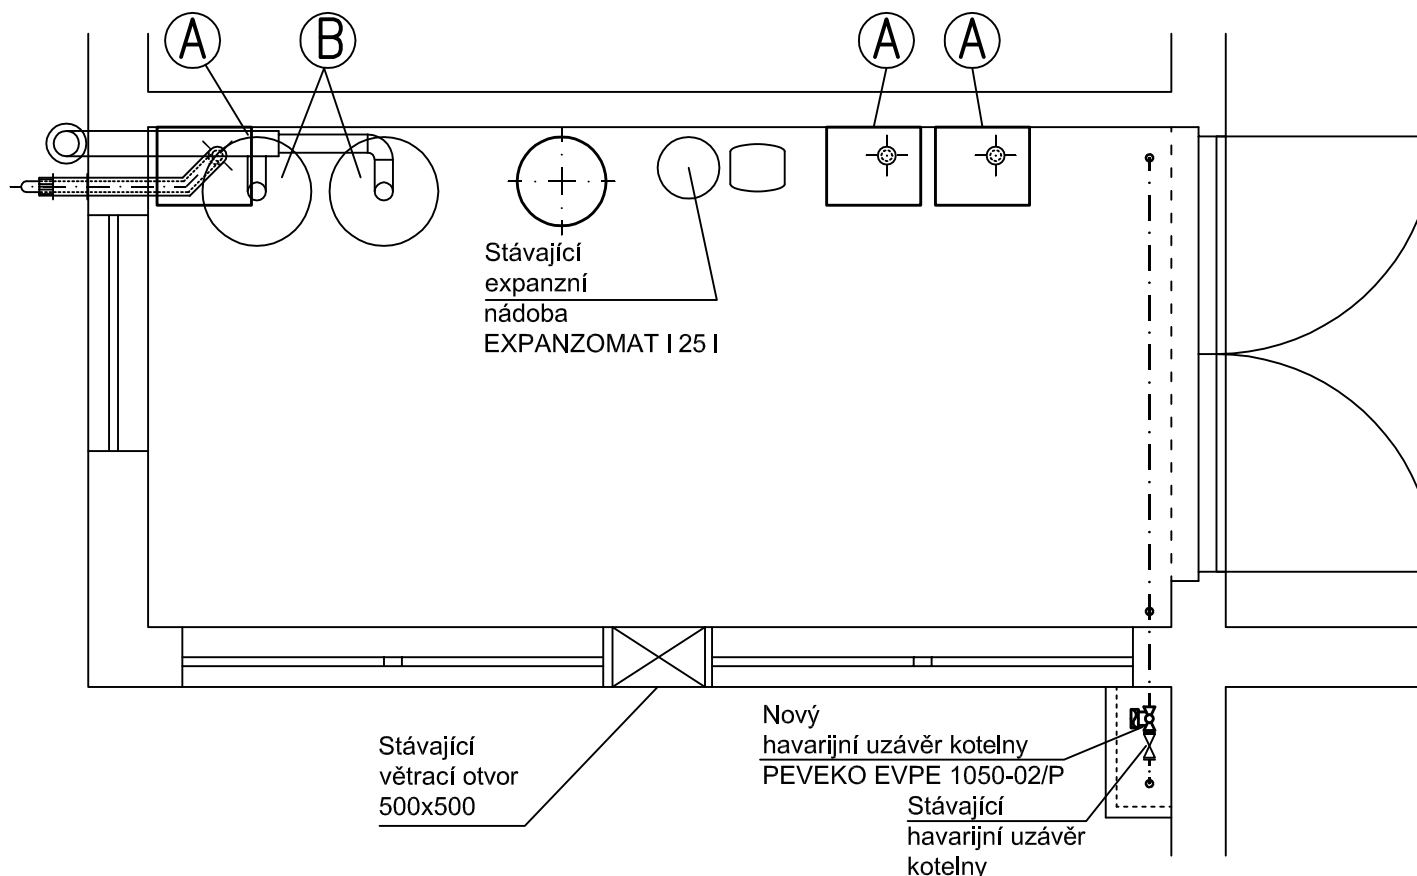

SEZNAM STROJNÍHO ZAŘÍZENÍ:

- A** Plynový kotel tHErm DuO 50 ft.A
B Stávající plynový ohřivač TUV JW 550 SNA190 I, 12 kW

POZNÁMKA:

- kotle budou napojeny na stávající NTL plynovod koncové části u kotlů budou upraveny
- Odkouření budou vedena stávajícími prostupy
- Kotle budou napojeny na stávající otopné rozvody pro radiátory a rozvody VZT jednotky v místě nejvyšší dimenze

HLAVNÍ PROJEKTANT	ZODP. PROJEKTANT	VYPRACOVAL	VLASTIMIL ŠATRA PROJEKTY TZB HEJNÁ Č. 100 34101 HORAŽDOVICE IČO 43320571 DIČ CZ43320571	
	Vlastimil Šatra	Jakub Šatra		
INVESTOR Mesto Česká Lípa , nám. TGM 1, 470 36 Česká Lípa				
MÍSTO Česká Lípa		KRAJ Liberecký	Č. KOPIE	
STAVBA Základní škola Partyzánská			DATUM	03/2013
ČÍSLO A NÁZEV OBJEKTU Základní škola Partyzánská Česká Lípa			STUPEŇ	DPS
			Č. ZAKÁZKY	17-2013
NÁZEV VÝKRESU PŮDORYS KOTELNY			MĚŘITKO 1:50	ČÍSLO VÝKRESU 2