


redukční příruba z $\varnothing$ 60/100 na $\varnothing$ 80/125
s měřicími místy a odvodem kondenzátu, skl. č. 26006
koleno $\varnothing$ 80/125, 90°, skl. č. 25583
vsuvka s kontrolním otvorem $\varnothing$ 80/125, skl. č. 28434
trubka prodlužovací $\varnothing$ 80/125, 1,0m – skl. č. 21698
trubka sání – výdech $\varnothing$ 80/125, 1m, skl. č. 25585

redukční příruba z $\varnothing$ 60/100 na $\varnothing$ 80/125
s měřicími místy a odvodem kondenzátu, skl. č. 26006
vsuvka s kontrolním otvorem $\varnothing$ 80/125, skl. č. 28434
trubka prodlužovací $\varnothing$ 80/125, 1,0m – skl. č. 21698
průchodka střechou šikmá, otvor $\varnothing$ 125mm, skl. č. 28014
komínek vertikální $\varnothing$ 80/125, skl. č. 20205
průchodka střechou rovná, otvor $\varnothing$ 125mm, skl. č. 20363

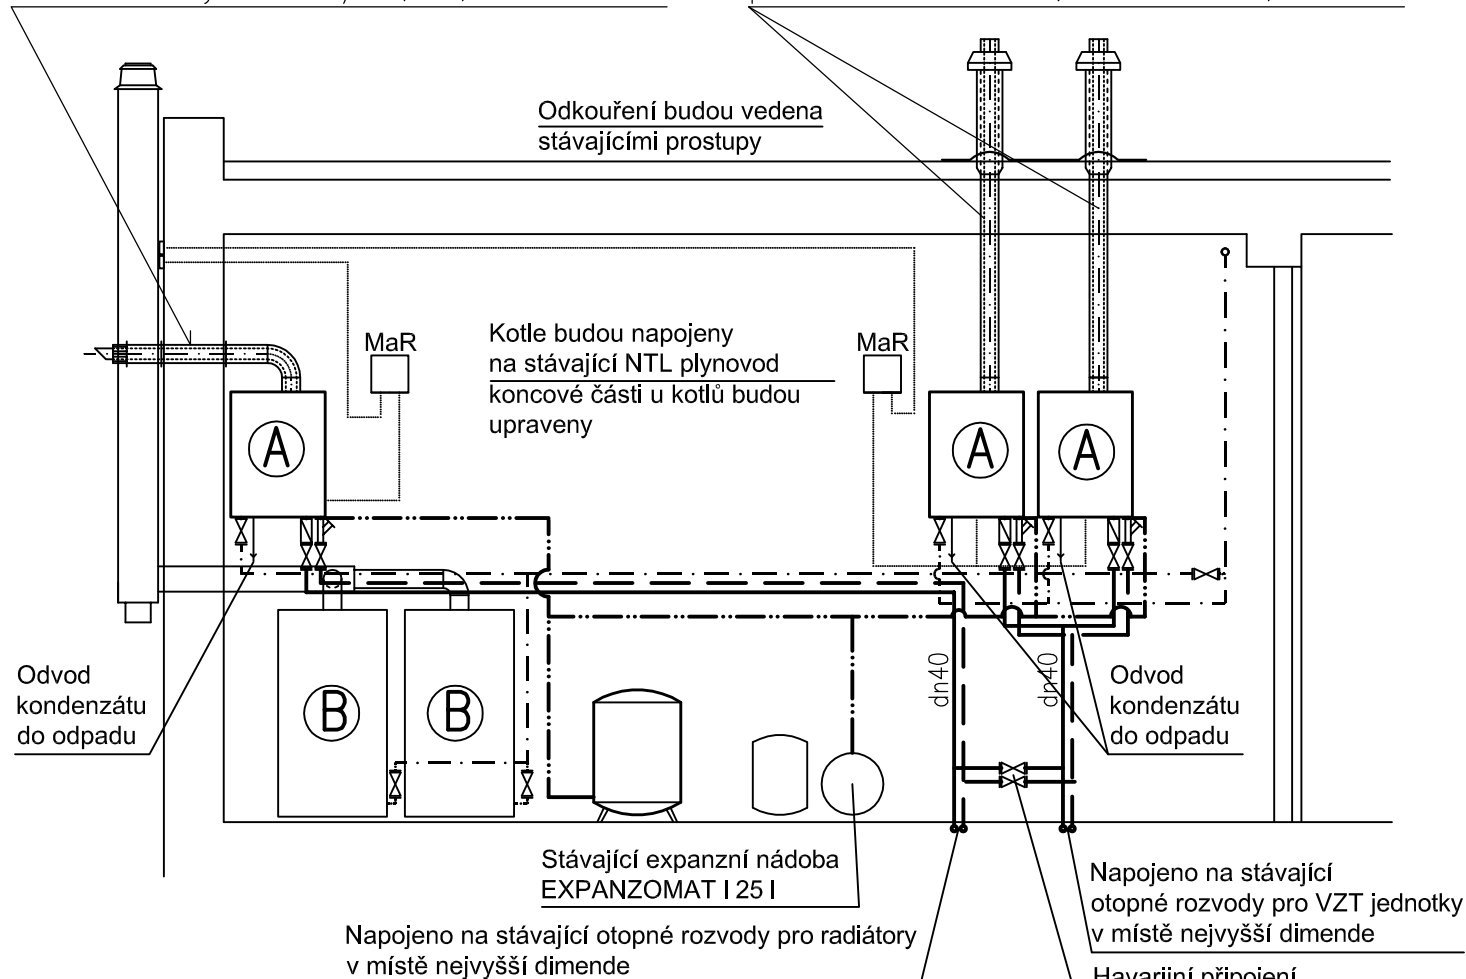

SEZNAM STROJNÍHO ZAŘÍZENÍ:

- Ⓐ Plynový kotel tHErm DuO 50 ft.A
- Ⓑ Stávající plynový ohříváč TUV JW 550 SNA190 I, 12 kW

—————	Potrubí ocelové přívodní
- - - - -	Potrubí ocelové vratné
.....	Potrubí ocelové expanzní
.....	Potrubí ocelové plynovodní

HLAVNÍ PROJEKTANT	ZODP. PROJEKTANT	VYPRACOVAL	VLASTIMIL ŠATRA PROJEKTY TZB HEJNÁ Č. 100 34101 HORAŽŘOVICE IČO 43320571 DIČ CZ43320571	
	Vlastimil Šatra	Jakub Šatra		
INVESTOR Mesto Česká Lípa , nám. TGM 1, 470 36 Česká Lípa				
MÍSTO Česká Lípa		KRAJ Liberecký	Č. KOPIE	
STAVBA Základní škola Partyzánská			DATUM	03/2013
ČÍSLO A NÁZEV OBJEKTU Základní škola Partyzánská Česká Lípa			STUPEŇ	DPS
			Č. ZAKÁZKY	17-2013
NÁZEV VÝKRESU SCHÉMA ZAPOJENÍ			MĚŘITKO 1:50	ČÍSLO VÝKRESU 3